

מחוז ירושלים
מרחב תכנון מקומי ירושלים
עיריית ירושלים

תכנית מס' 10269

תכנית מתאר עם הוראות תכנית מפורטת שינוי לתכנית מס' : 13000 , 3458 א/ב


תשריט
ק"מ : 1:500

שטח התכנית : 2345 מ"ר
גוש : 30609
חלקה : 36
תלת אלשארקה-בית חנינה-ירושלים


- בעלי הקרקע :**
- 1- כמאל עבידאת
נציג אלמכבר ירושלים
ת.ל : 028284628
טל : 050-5346336
 - 2- יעקוב יוסף אחמד דרויש
 - 3- אחמד מוחמד יוסף דרויש
 - 4- מוחמד מוסטפא מוחמד שמאן
 - 5- מוחמד מוסטפא מוחמד שמאן
 - 6- עדיה בת מוסטפא מוחמד שמאן
 - 7- יאסין מוסא אחמד שמאן
 - 8- מוחמד מוסא אחמד שמאן
 - 9- אחמד מוסא אחמד שמאן
 - 10- אבראהים מוסא אחמד שמאן
 - 11- עיסא סלים עיסא שמאן
 - 12- מוחמד מוסא אחמד שמאן
 - 13- צבחה בת דרויש עבדאללה דרויש
 - 14- פאטמה דרויש עבדאללה דרויש
 - 15- מוחמד סלים אלעבא אטלים
 - 16- אחמד סלים אלעבא אטלים

יוזם התכנית :
כמאל עבידאת
נציג אלמכבר ירושלים
ת.ל : 028284628
טל : 050-5346336


שורף התכנית :
אבראהים חגי יחיא אדריכל
מס' ת.ל : 0-599642-9 חס' רישון : 100379
טל : 028284628
טל : 052 - 5815832
ibrahimh@012.net.il
מ.ר : 100379

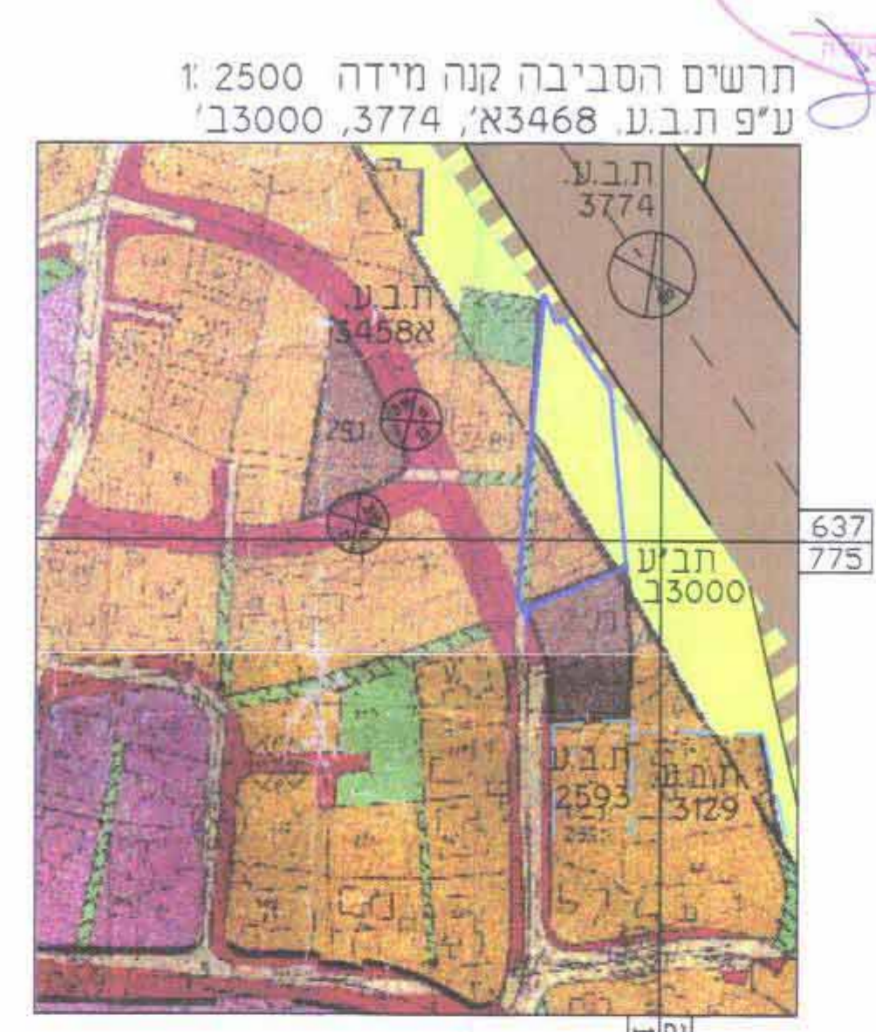

מצב מאושר קנ"מ 1:500
על פי תכנית המתאר המקומית לירושלים ותכנית במ/א3458, 3774, 13000

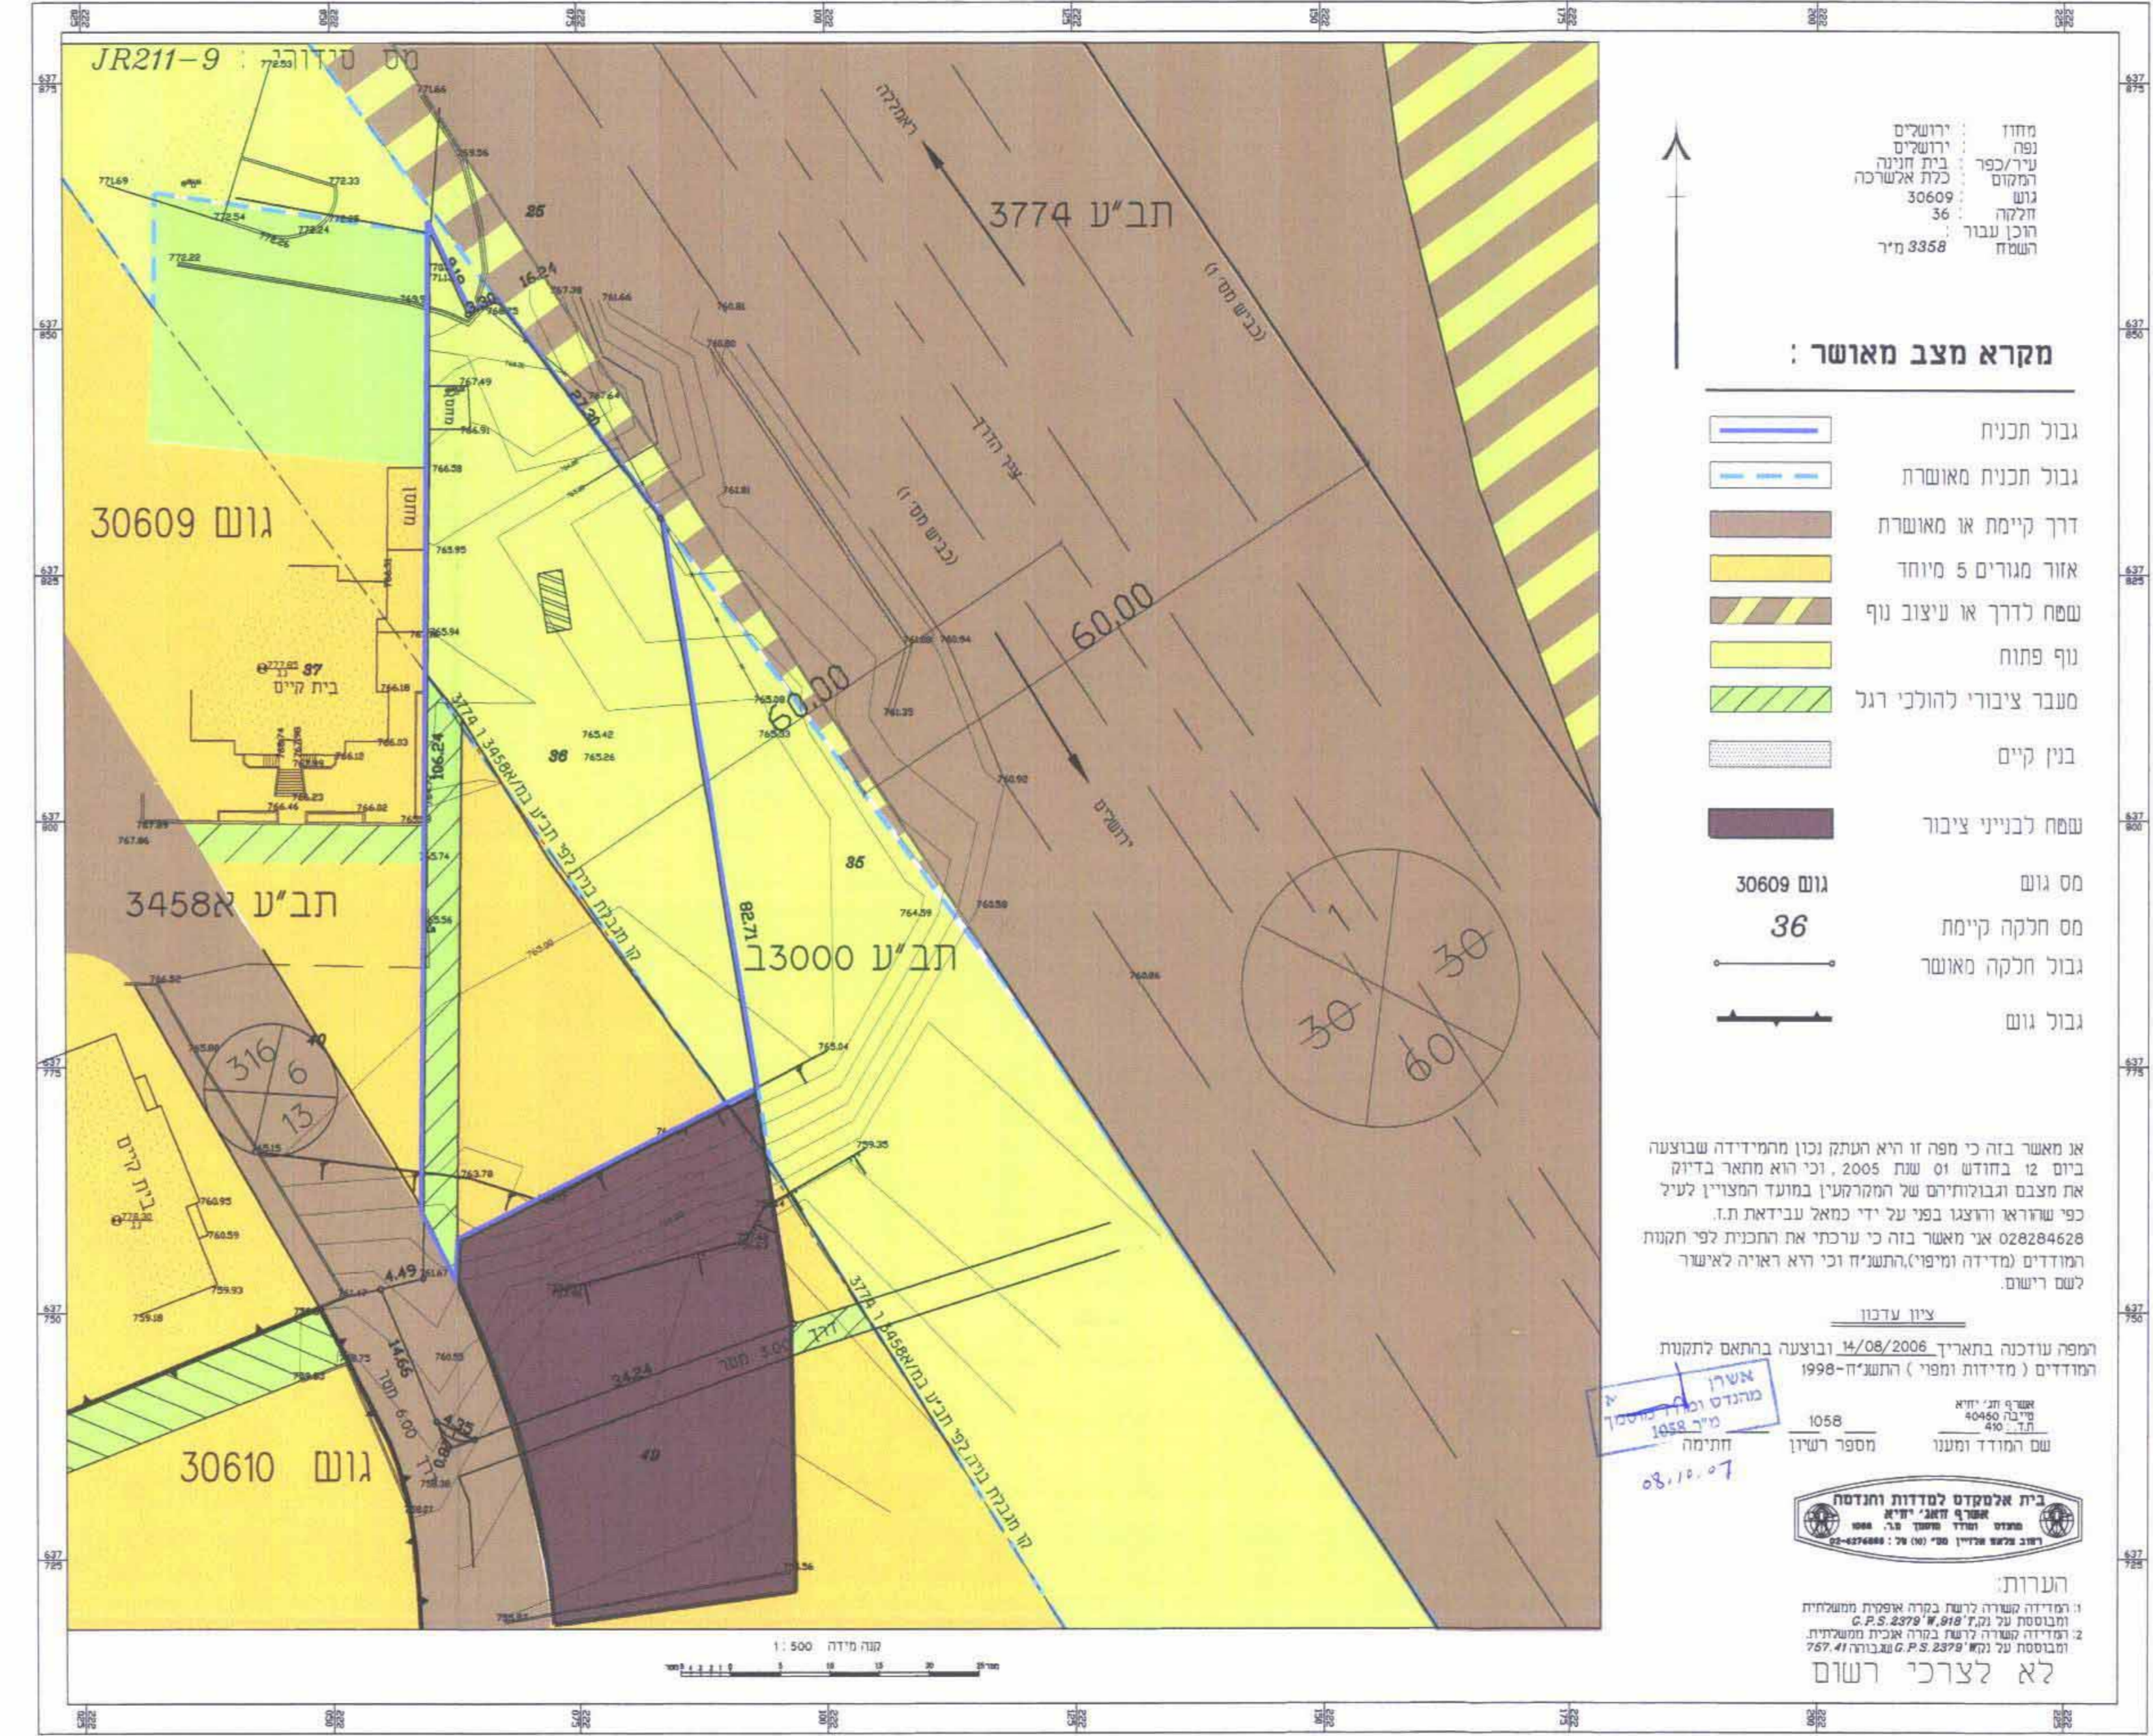

מצב מוצע קנ"מ 1:500

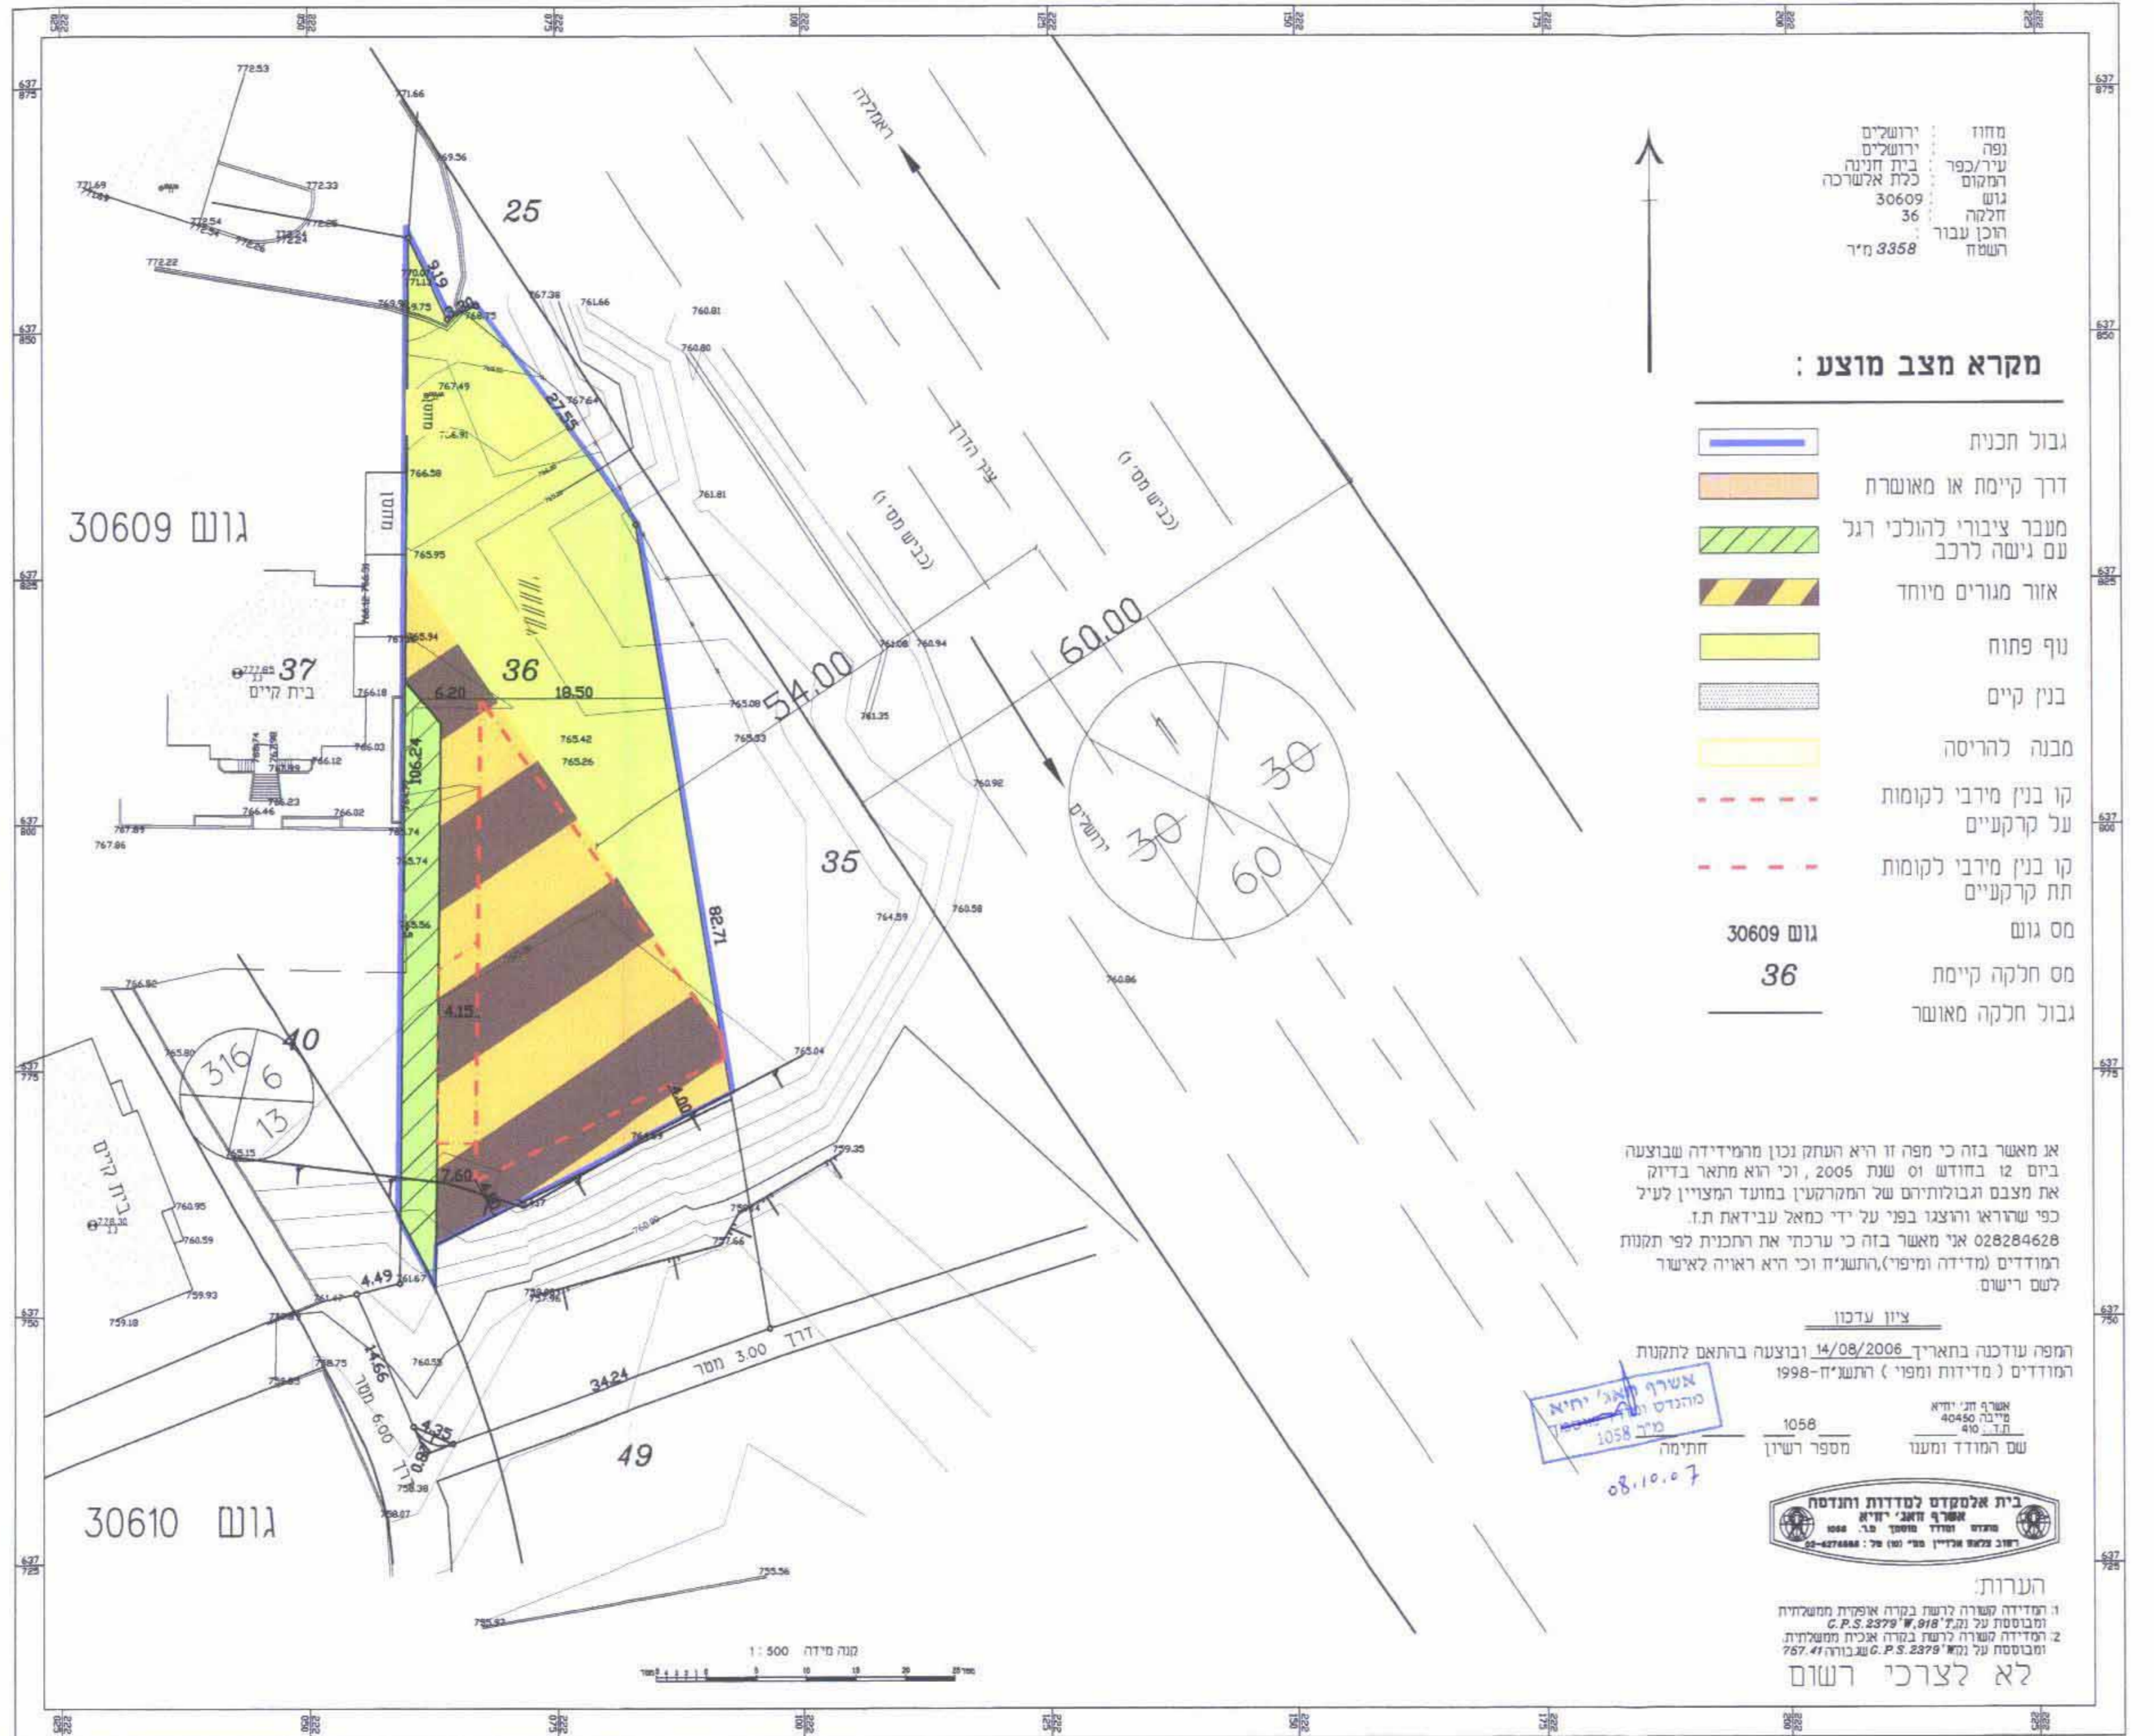

טבלת יעודי קרקע

מ"ר	מ"ר	מ"ר	מ"ר	מ"ר
מגורים	5	717	30%	217
מגורים מיוחד	47%	1110	30%	217
נוף פתוח	44%	1029	61%	1422
מעבר ציבורי	9%	206	9%	206
הולכי רגל	100%	2345	100%	2345

אשרף חגי יחיא
מנהל ת.ב.ע. מקומי
מ"ר : 100379
חתימה : 08.10.07