מחוז ירושלים
מרחב תכנון מקומי ירושלים
תכנית מתאר מקומית עם הוראות של תוכנית מפורטת
תכנית מס' 10375
שינוי לתוכנית מס' 1866
תשריט
ק.מ. 1 : 250

משרד הפנים
לשכת התכנון מחוז י-ם
2 09 2007
נתקבל
תיק מס' ....

חתימת בעלי הקרקע ומגישי התכנית:

בהרן אהרן ת.ז. 699241-5 ים סוף 29 י-ם

בעלי קרקע נוספים:

שוורצמן אהרן, ת.ז.: 151658-4/שוורצמן סוזן זיסל, ד.אמריקאי: 110688997, רח' ים-סוף 29
פרוביין אליעזר ת.ז. 5966119-9/פרוביין צפורה ת.ז. 2203075-3, רח' ים-סוף 29
בהרן אהרון ת.ז. 699241-5/בהרן גילה ת.ז. 597033-6, רח' ים-סוף 29
הקר מרים ת.ז. 303097-4, רח' ים-סוף 29
ברלין רבקה ת.ז. 2864265-0/ברלין מרדכי ת.ז.: 2287902-7, רח' ים-סוף 29
סמינר "בנות תורה" חברה: 510945348, רח' ים-סוף 29
שפירא אליעזר ת.ז. 590498-6/שפירא שרה ת.ז. 6948303-0, רח' ים-סוף 29
שלים רחלה ת.ז. 9534-5, רח' ים-סוף 29
קיל אברהם ת.ז. 260232-7, רח' ים-סוף 29
ולדנברג אליהו ת.ז. 516599-0/ולדנברג ברכה ת.ז. 519045-3, רח' ים-סוף 29

חתימת המתכנן:

יצחק רוזנבלו אדריכל
רח' הגפן 41 אפרת
רשיון מס' 23156
רוזנבלו יצחק, רח' הגפן 41 אפרת
טל. 9933021 ת.ז. 1393787 ר.מ.: 23156

תאריך:
12.12.06

משרד הפנים מחוז ירושלים
אישור תכנית מס' 10375
הועדה המחוזית החליטה לאשר את התכנית
בישיבה מס' 15/07 ביום 8.7.07
מתכנן המחוז
יו"ר הועדה

משרד הפנים
לשכת התכנון מחוז ירושלים
11 -07- 2006
נתקבל
תיק מס'

משרד הפנים מחוז ירושלים
הפקדת תכנית מס' 10375
הועדה המחוזית החליטה להפקיד את התכנית
בישיבה מס' 18/06 ביום 26.7.06
יו"ר הועדה

מצב מאושר

ע"פ תוכנית 1866 ו- 1866 א
ק.נ.מ 1:250

מקרא מצב מאושר

גבול תכנית מאושרת ומספרה	1866
אזור מגורים 3	🟨
דרך קיימת או מאושרת	🟧
שטח פתוח ציבורי	🟩
מעבר ציבורי להולכי רגל	▨
בנין קיים	☐
גבול התכנית	━
קו בנין מאושר	— · —
גבול חלקה	—
מס' חלקה	66

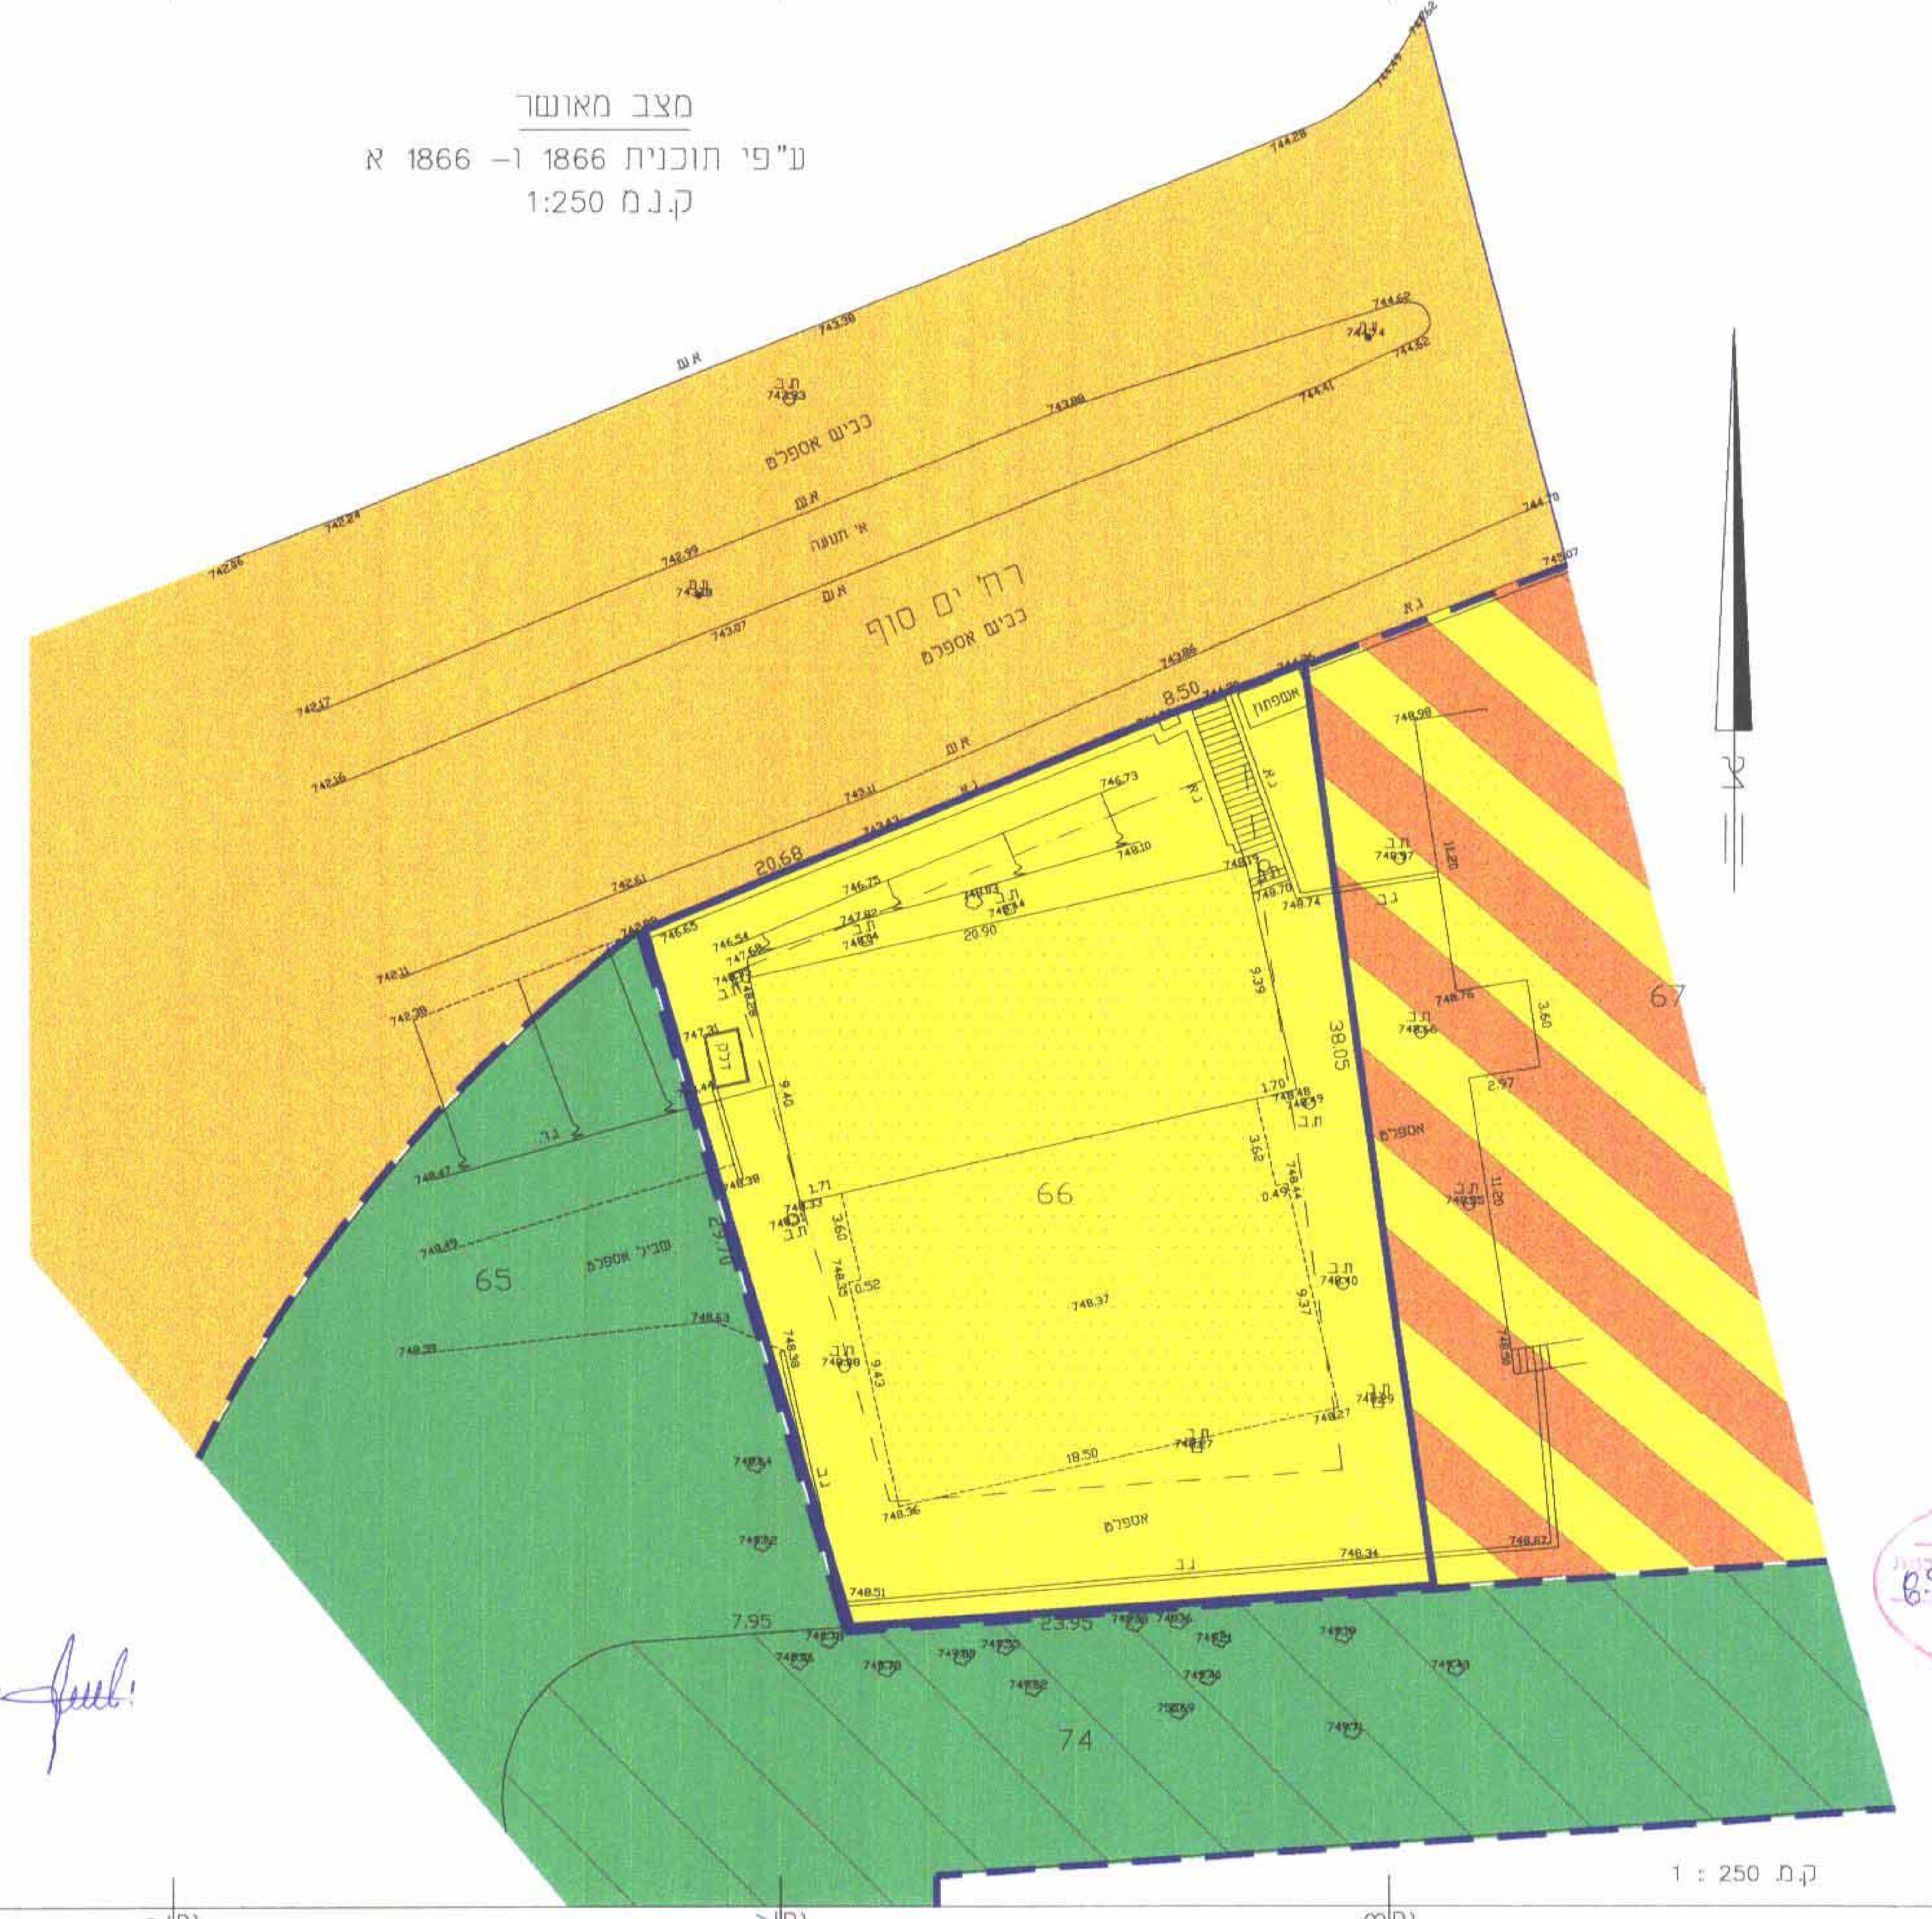

אישור מפה

אני מאשר כי מפה זו היא העתק נכון של מפת רקע שהכנתי על סמך מדידה הסתיימה ביום 16 בחודש 9 שנת 2003 וכל הפרטים שצוינו במפה הם מדוייקים ודרגתה היא 8 המפה בוצעה בהתאם לתקנות המודדים (מדידה ומיפוי), התשנ"ח (1998).

9.5.06
תאריך

שם מודד(מען) יעקב סומך מקור ברוך 10
מס' רשיון 322
חתימה

לא לצרכי רישום
יעקב סומך מודד מוסמך
מ.ר 322 טלפקס 02-5816642
ת.ד.1395 ירושלים 91013
9.5.2006
22.7.07

הערות:
1. המפה קשורה לרשת ארצית ומבוססת על נקודות ים/2997, ים/2998.
2. הגבהים אבסלוטים ומבוססים על BM 1=777.74.

מחוז : ירושלים
נפה : ירושלים
עיר : ירושלים
מקום: סנהדריה מורחבת רח' ים סוף 29
גוש : 30244 חלקה : 66
שטח : 0.891 ד.מ.

מס' סדורי י.ס. 188/03/

מצב מוצע

ק.נ.מ 1:250

מקרא מצב מוצע

גבול תכנית	━
אזור מגורים מיוחד	▨
בנין קיים	☐
גדר להריסה	☐
עץ לעקירה	✿
גבול חלקה	—
מס' חלקה	66
קו בנין מירבי לתוספת בניה בחזיתות הבנין	— · —
קו בנין מירבי לתוספת קומות	— ·· —

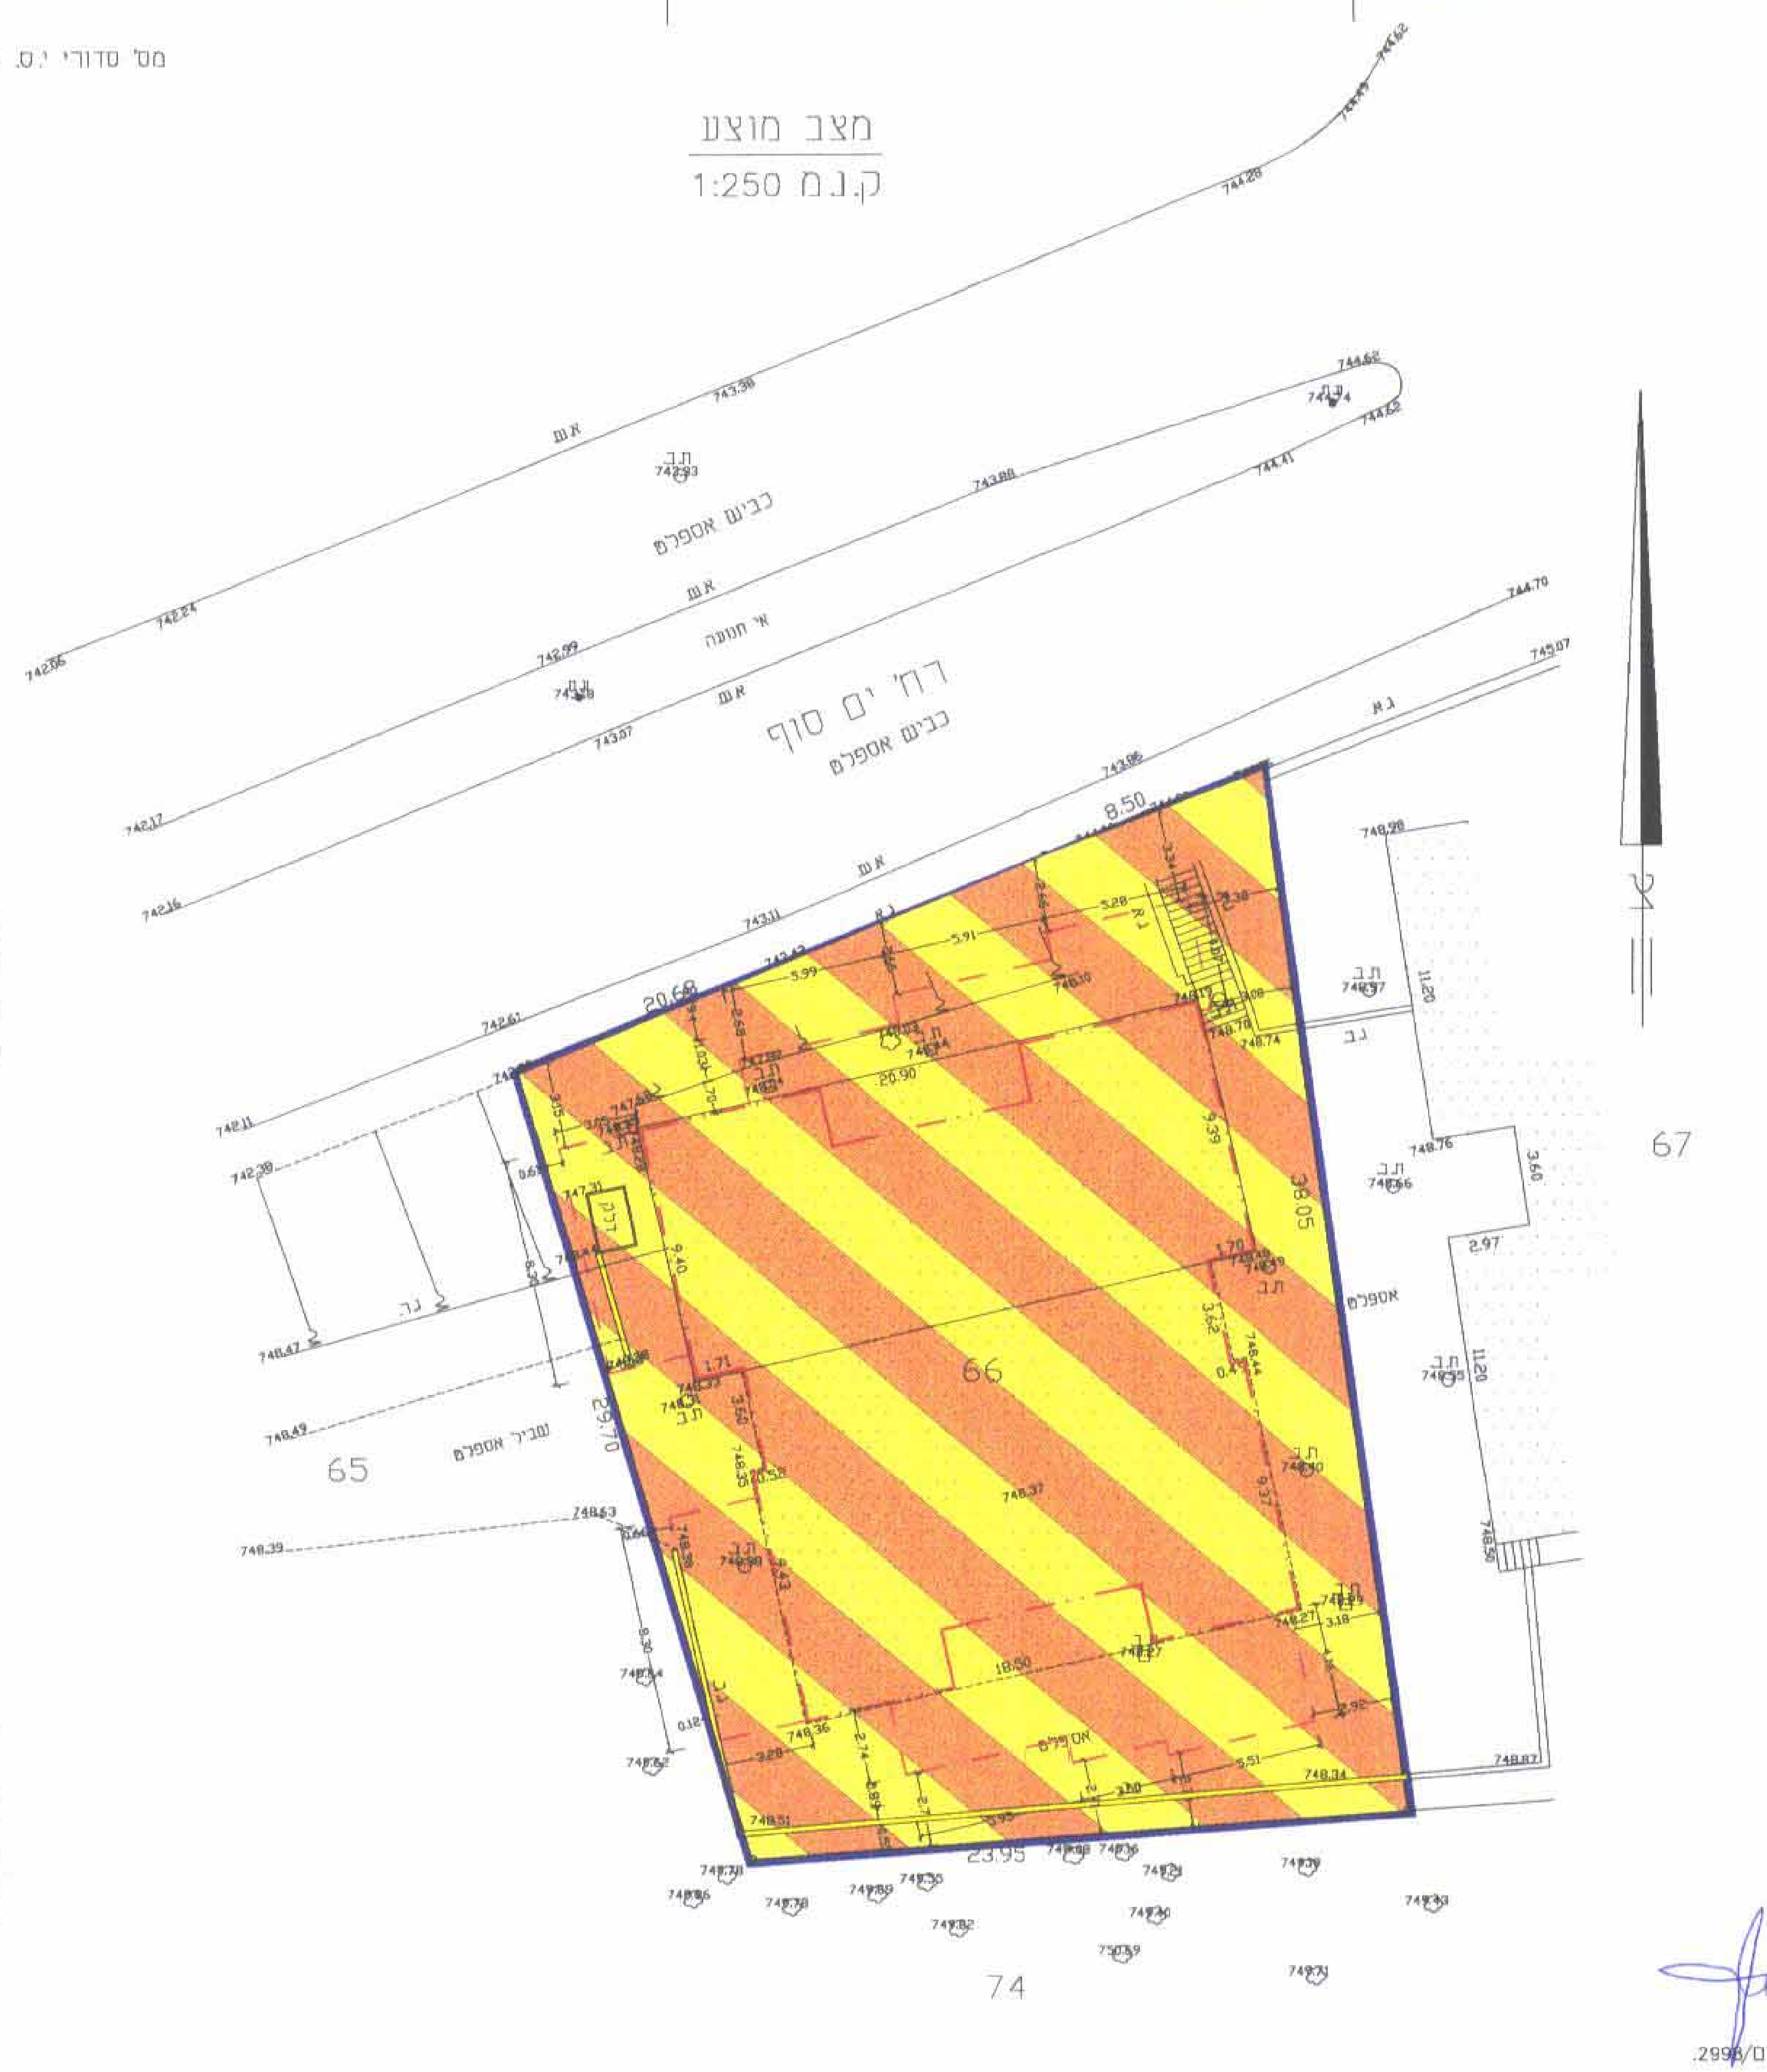

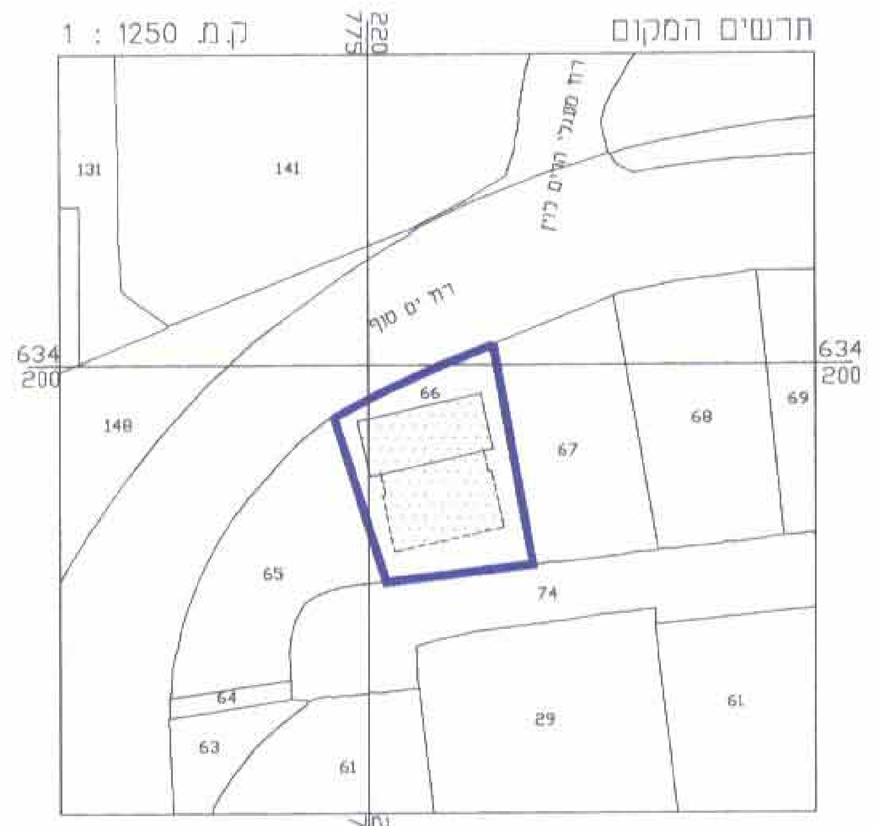

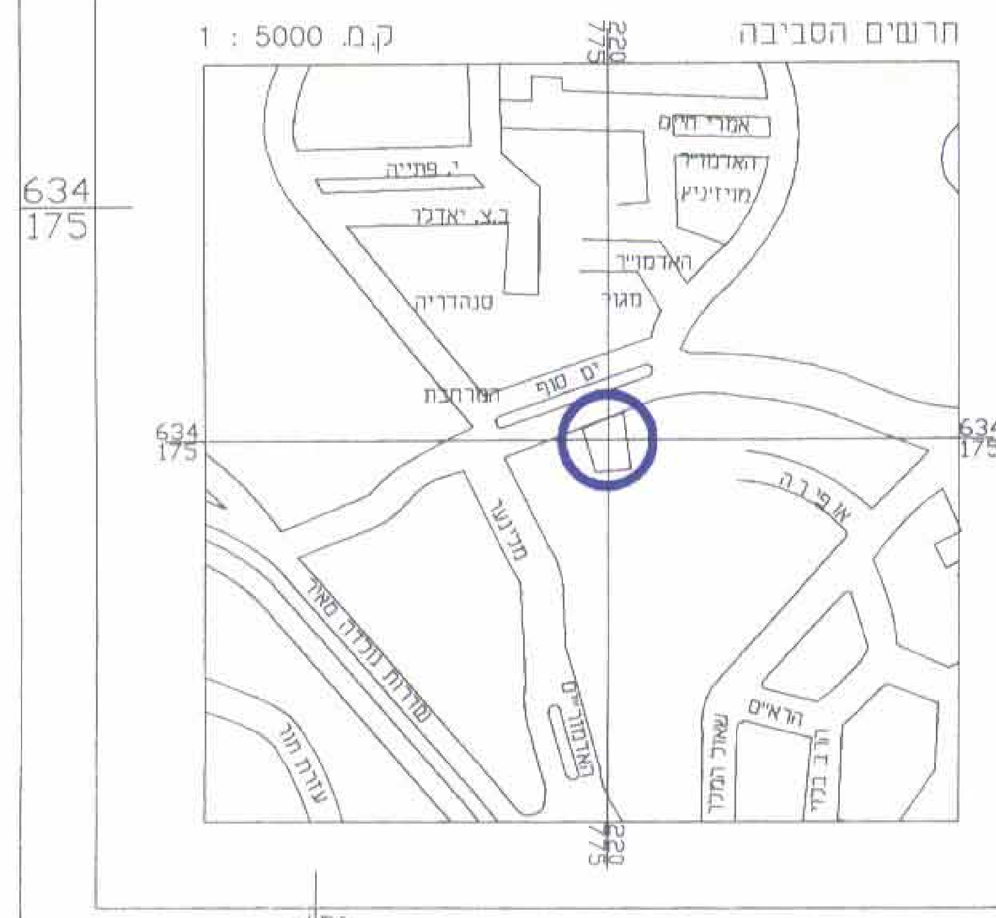

אישור מפה

אני מאשר כי מפה זו היא העתק נכון של מפת רקע שהכנתי על סמך מדידה הסתיימה ביום 16 בחודש 9 שנת 2003 וכל הפרטים שצוינו במפה הם מדוייקים ודרגתה היא 8 המפה בוצעה בהתאם לתקנות המודדים (מדידה ומיפוי), התשנ"ח (1998).

9.5.06
תאריך

שם מודד(מען) יעקב סומך מקור ברוך 10
מס' רשיון 322
חתימה

לא לצרכי רישום
יעקב סומך מודד מוסמך
מ.ר 322 טלפקס 02-5816642
ת.ד.1395 ירושלים 91013
9.5.2006
22.7.07

הערות:
1. המפה קשורה לרשת ארצית ומבוססת על נקודות ים/2997, ים/2998.
2. הגבהים אבסלוטים ומבוססים על BM 1=777.74.