


מחוז ירושלים
 מרחב תכנון מקומי ירושלים
תכנית מס' 11205
 שניו לתכנית מס' 3907
 (שניו תכנית מתאר מקומית)
 תכנית מתאר מפורטת
תשרי
 ק"מ 1:250

משרד התכנון והבנייה
 ירושלים
 תאריך: 03.09.2007
 חתום: [חותמת]

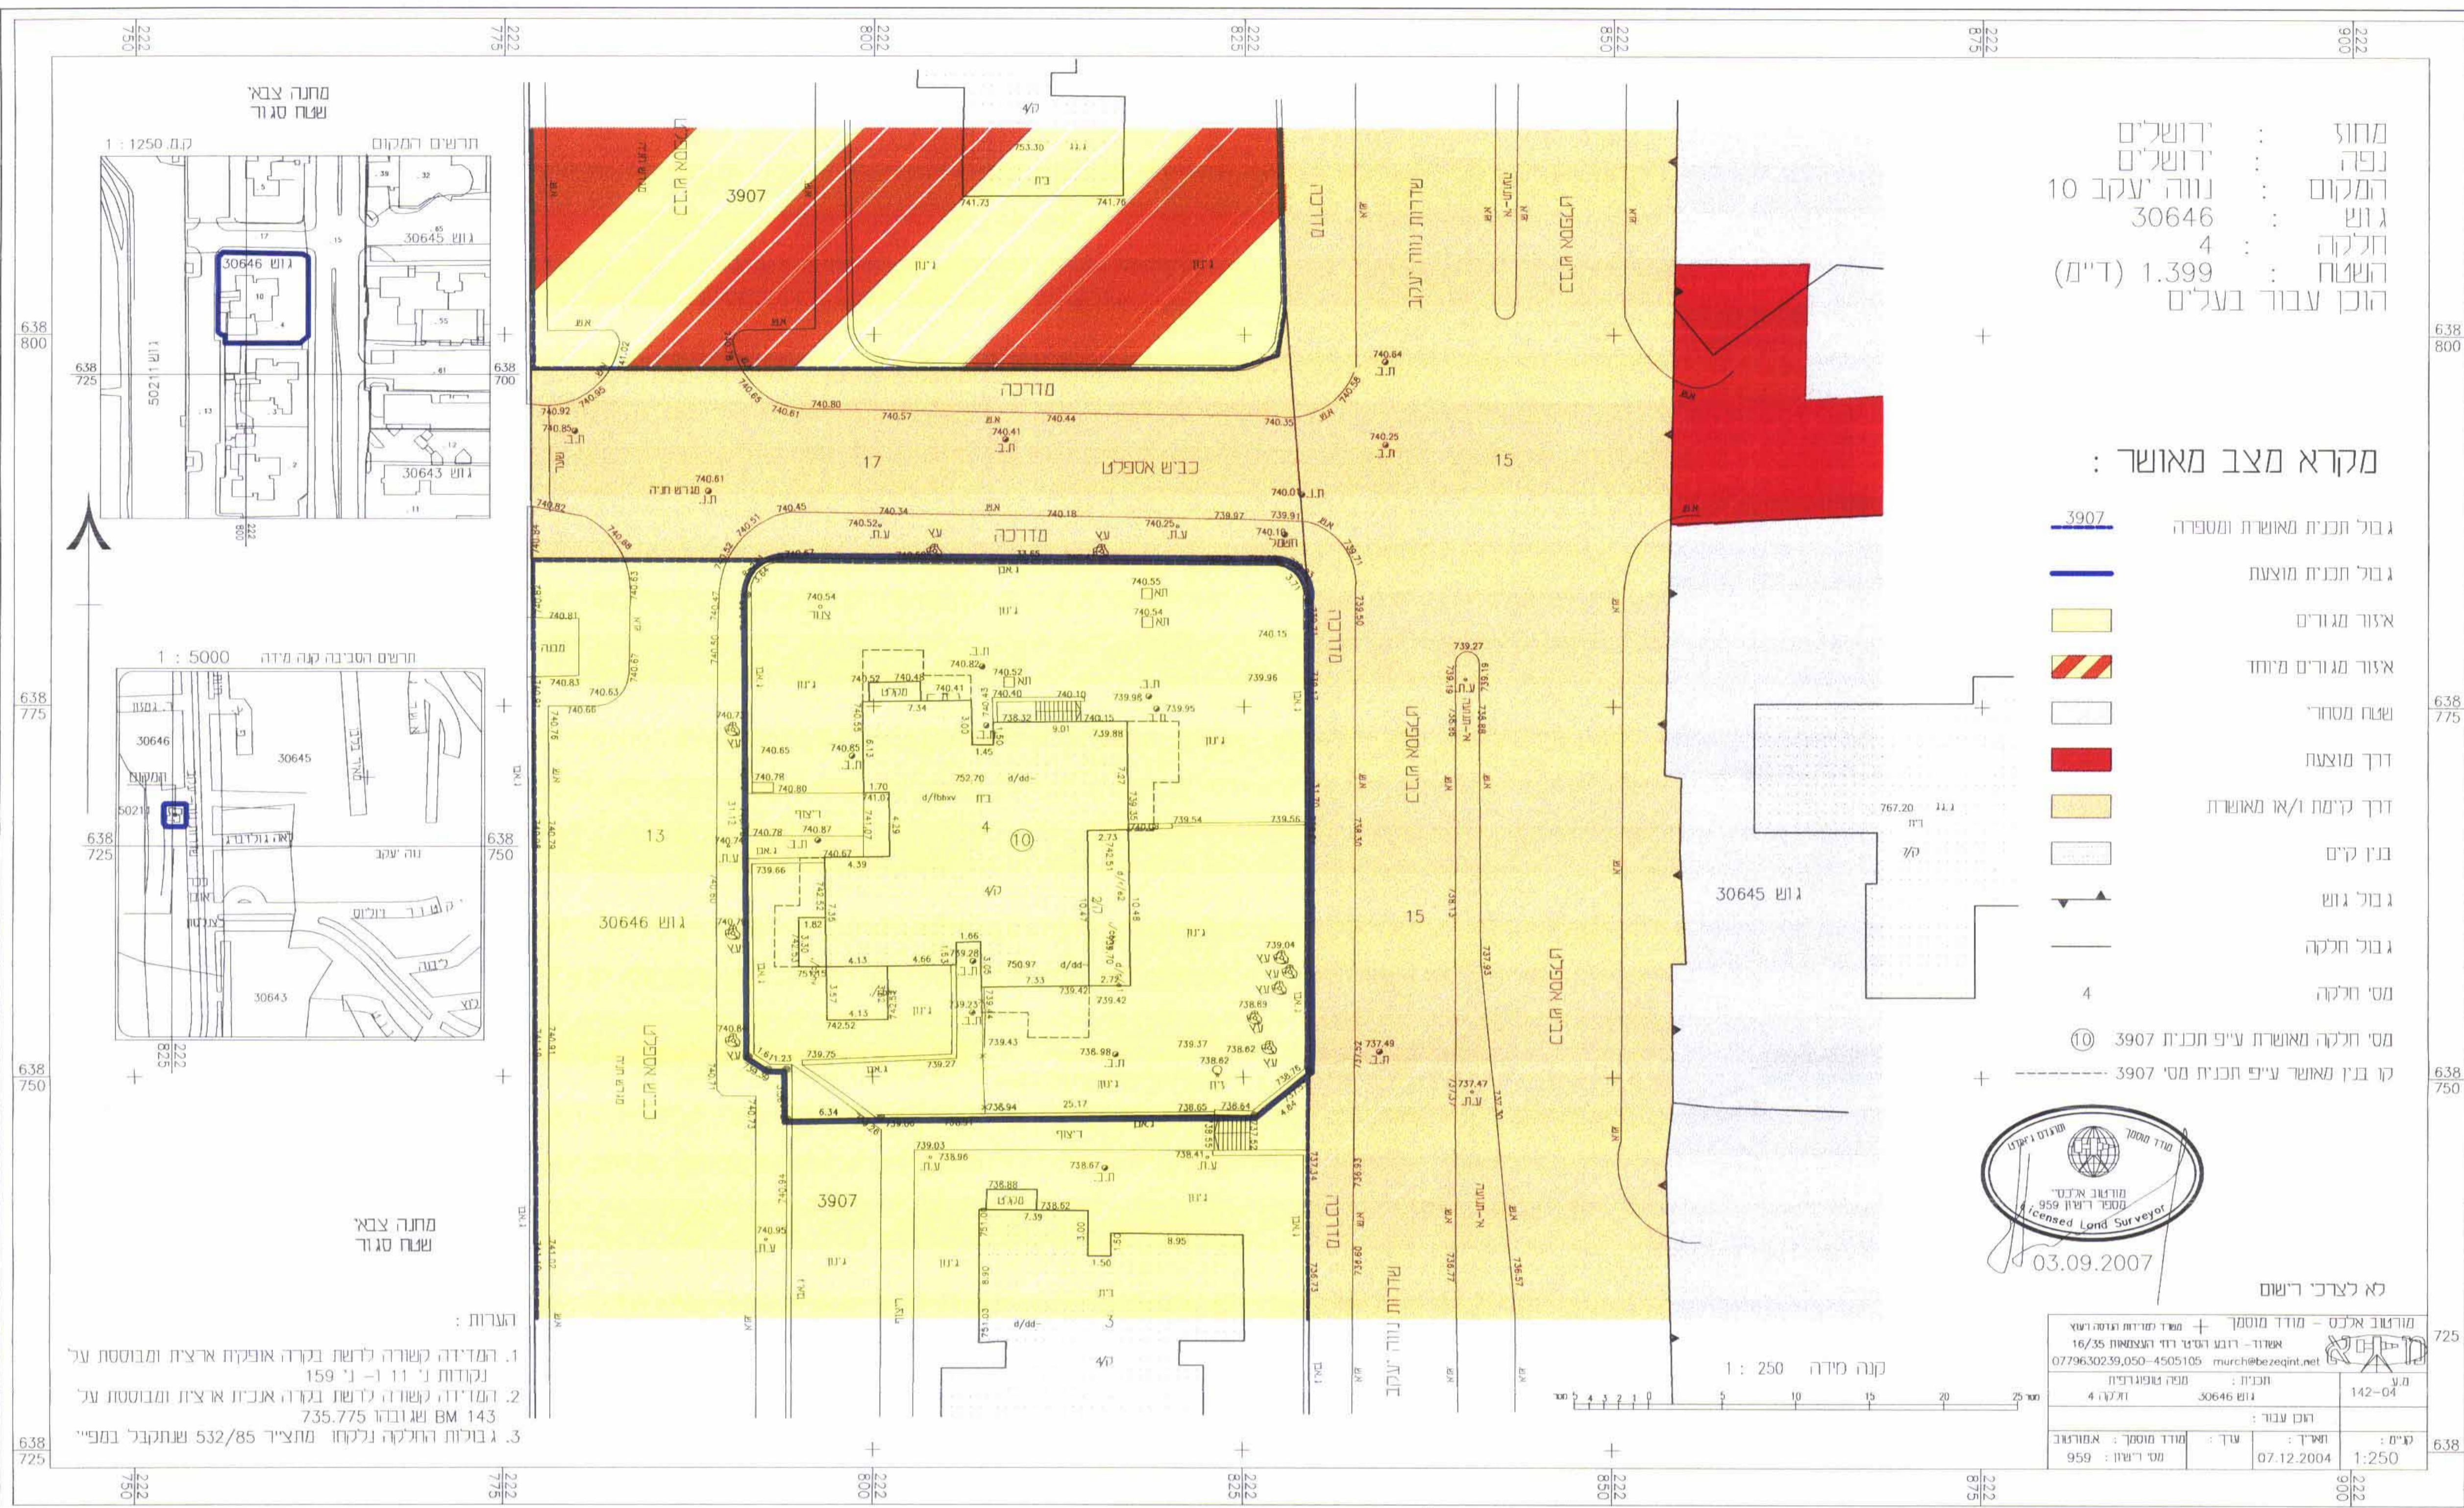

מצב מאושר ע"פ תכנית מס' 3907 ותכנית המתאר המקומית לירושלים ק"מ 1:250



מצב מוצע ק"מ 1:250

חתימת בעל הגורקו:

- רח' יפו 217 גז' 02-5318888 מינול מקדמי נשאל
- תנאי שטח ת"י - 016564247
רח' נווה יעקב 10/1
- מעון דני ת"י - 49571
רח' נווה יעקב 10/9
- הרכוב פתוח ת"י - 011353547
רח' נווה יעקב 10/2
- הרא סופיה ת"י - 310504923
רח' נווה יעקב 10/10
- אשדוד ת"י - 1448099
רח' נווה יעקב 10/11
- עונסק נה ת"י - 314497660
רח' נווה יעקב 10/12
- גבראזוב שמואל ת"י - 16358053
רח' נווה יעקב 10/13
- בזק לאנדי ת"י - 309202570
רח' נווה יעקב 10/14
- מתחם דוד ת"י - 5116284
רח' נווה יעקב 10/15
- מלך יר ת"י - 308746650
רח' נווה יעקב 10/16
- תנאי שטח ת"י - 016564247
רח' נווה יעקב 10/1
- הרכוב פתוח ת"י - 011353547
רח' נווה יעקב 10/2
- שמיאשורי מלכה ת"י - 1661768
רח' נווה יעקב 10/3
- פרסומה דנה ת"י - 304345937
רח' נווה יעקב 10/4
- תנאי שטח ת"י - 016564247
רח' נווה יעקב 10/5
- דנגרדוב ודוד ת"י - 317197499
רח' נווה יעקב 10/6
- גבראזוב ג'רל ת"י - 301954855
רח' נווה יעקב 10/7
- נחם ש ת"י - 029720026
רח' נווה יעקב 10/8

חתימת מגיש התכנית:

- תנאי שטח ת"י - 016564247
רח' נווה יעקב 10/1
 - דגדגו יר, אודרכי ומתחם ערים מר. 07851 ת"י 6827059
רח' שמשון הרצ"ב 28, גז' 5814403
 - שמוקרי הרוש אדריכלות ועיצוב פנים ת"י 024286189
רח' חורר 28/6 בעת זבל גז' 5326690
- תאריך: 03.09.2007