


מחוז : ירושלים
נפה : ירושלים
מקום : בית צפפה
גוש : 30282 מוסדר
חלקות : עפ"י מבלה

גוש	חלקה	שטח בד.מ.
30282	13	3.755
30282	-	0.144

חלק מדרך

מצב מוצע

ק"מ 1:250

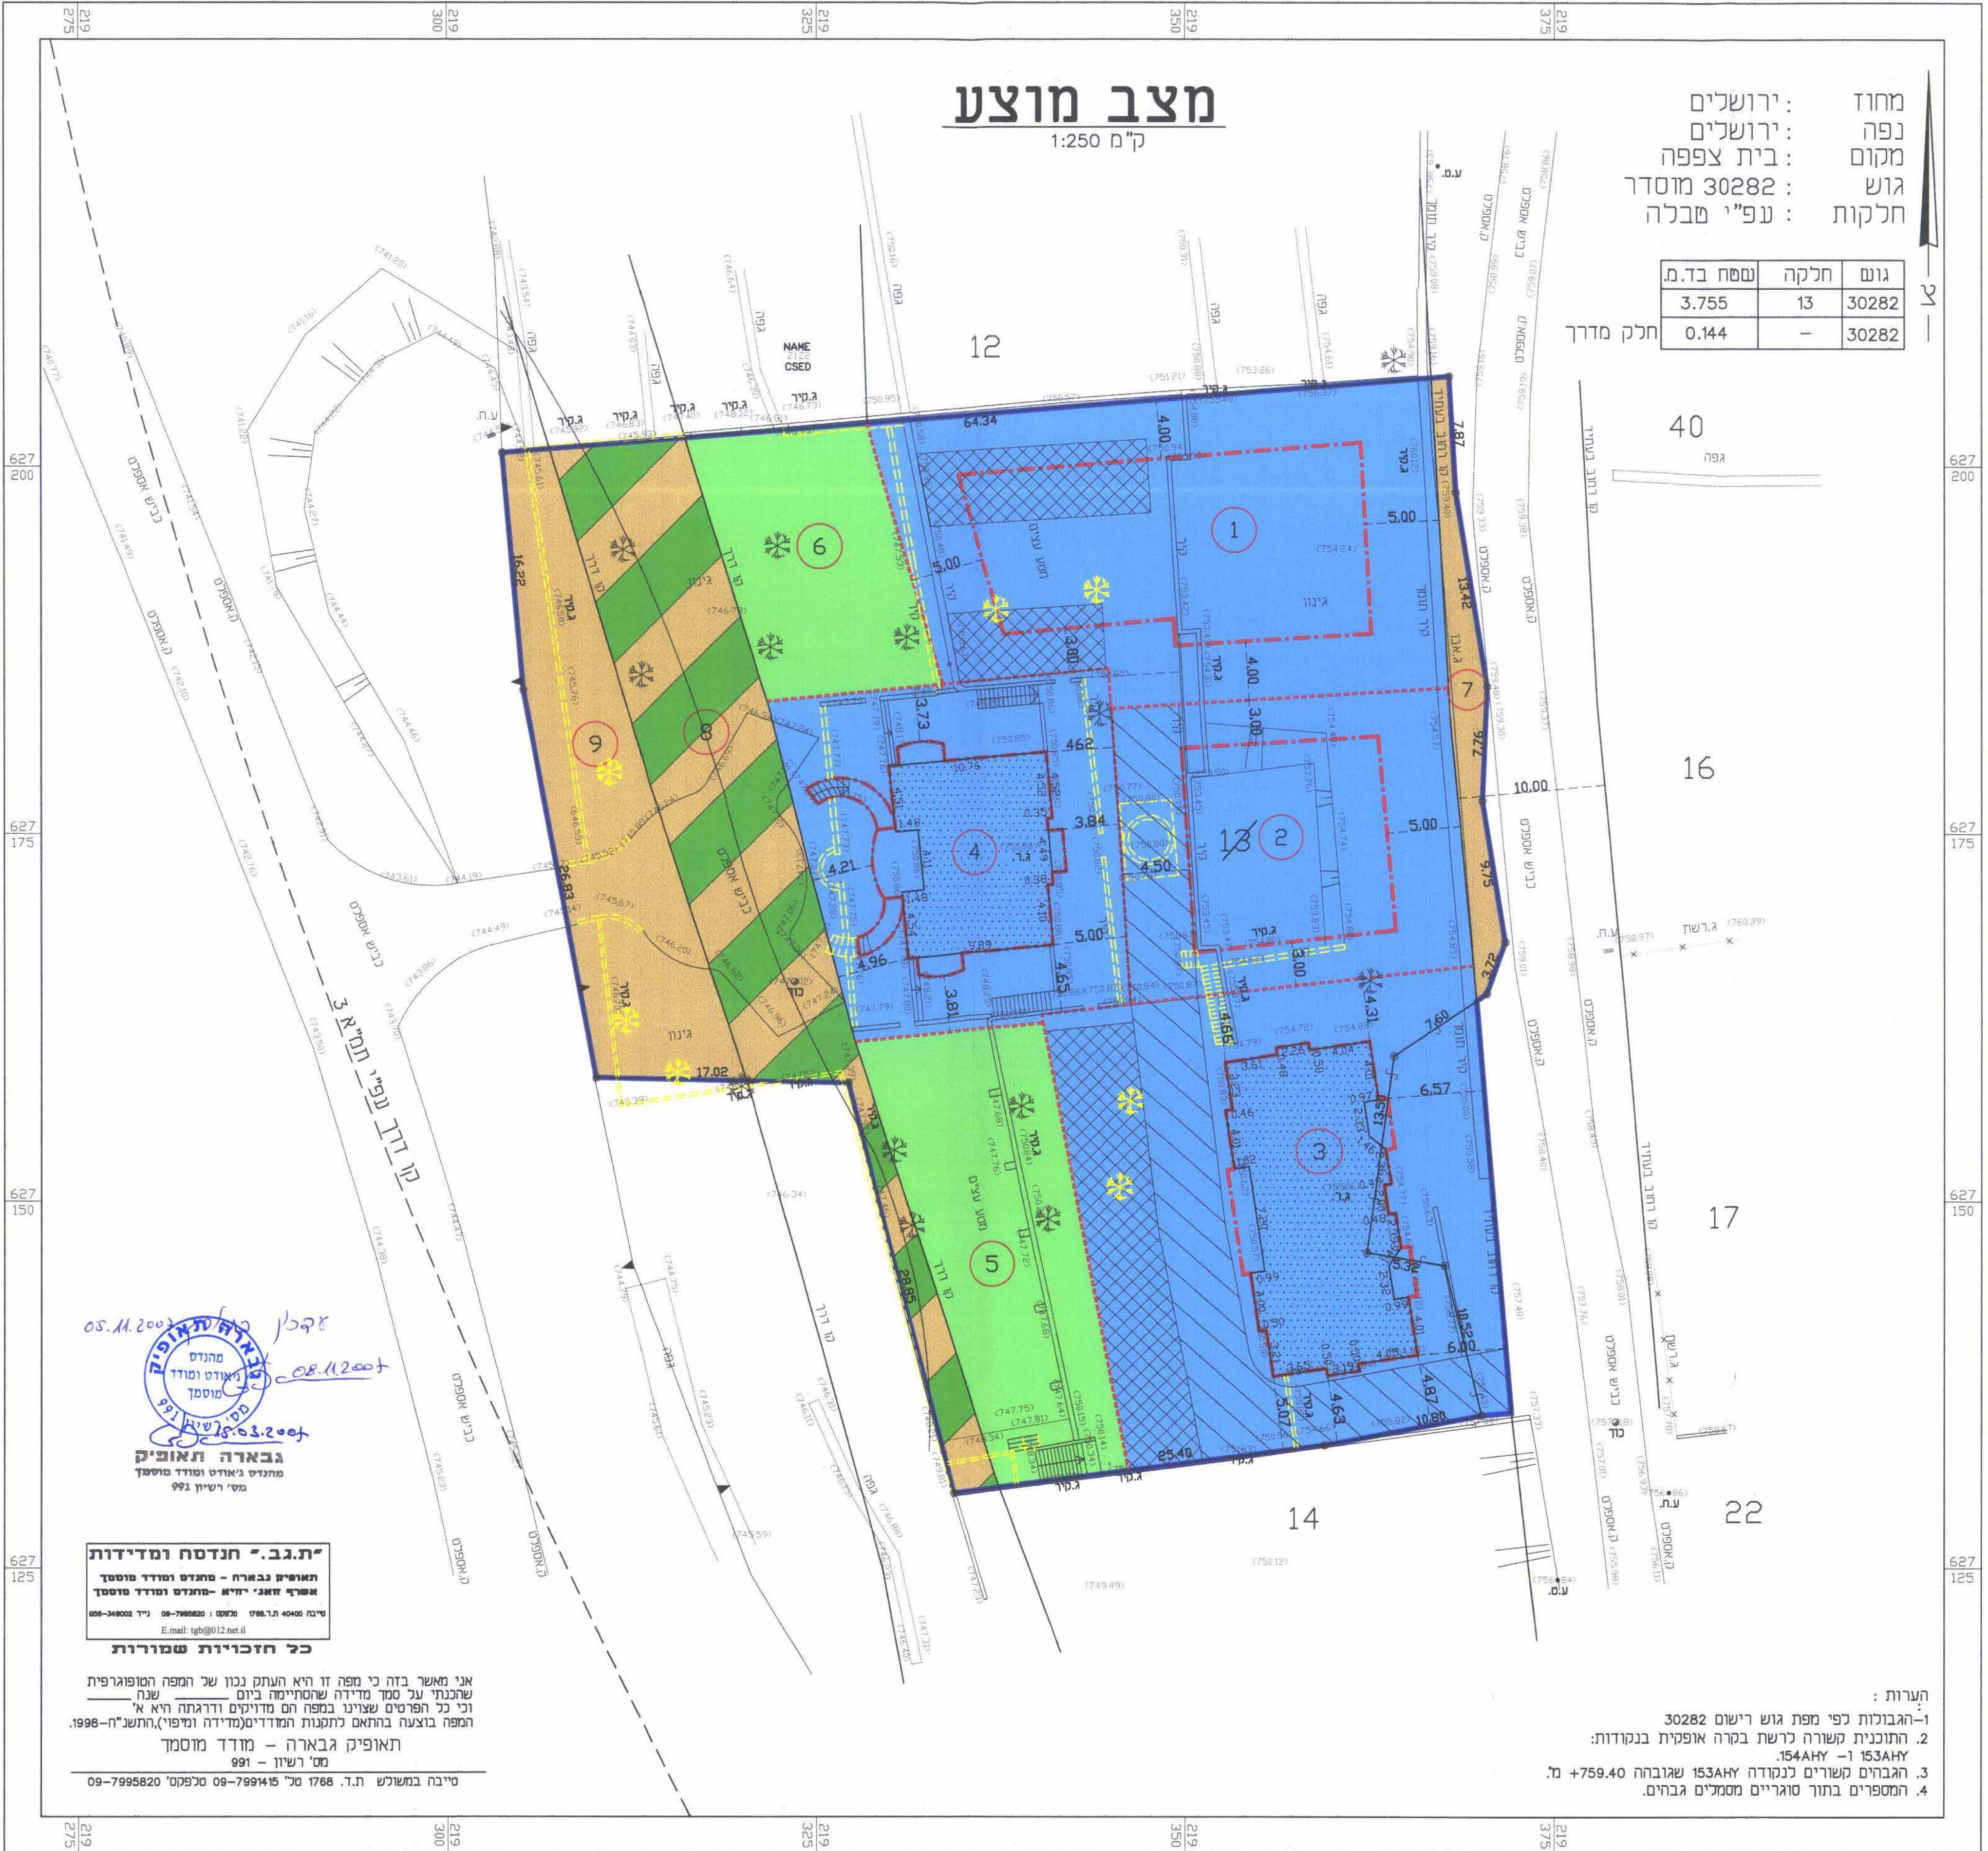

05.11.2004
08.11.2004
05.11.2004
08.11.2004

גבארה תאופיק
מהנדס גיאודט ומודד מוסמך
מס' רישיון 991

אני מאשר בזוה כי מפה זו היא העתק נכון של המפה הסופוגרפית שהוכנה על סמך מדידה שהסתיימה ביום שנה וכל כל הפרטים שצוינו במפה הם מדויקים ודרגתה היא א' המפה בוצעה בהתאם לתקנות המודדים(מדידה ומיפוי),התשנ"ח-1998.
תאופיק גבארה - מודד מוסמך
מס' רישיון - 991
סיבה במשולש ת.ד. 1768 מס' 09-7995820 טלפקס 09-7995820

מבלת נשחיים ויעודי קרקע

מצב מאושר ע"פ 3488 ו-2317	מצב חדש	יעוד
שטח ב-מ"ר	שטח ב-מ"ר	שטח ב-מ"ר
2513	2513	5
2513	2513	2
554	554	שטח נוף פתוח
377	377	שטח לדרך ציבורית
455	455	שטח לדרך ו/או עיצוב נוף
3899	3899	סר"כ

ירושלים
חתימת מודד מוסמך
גבארה תאופיק
מהנדס גיאודט ומודד מוסמך
מס' רישיון 991

מבלת איחוד וחלוקה מחדש

מצב קיים	מצב לפי הוראות תכנית 3488 ו-2317	הערות:
מספר גוש	מספר גוש	מספר גוש
30282	30282	30282
13	13	13
144	144	144
859	859	859
491	491	491
219	219	219
335	335	335
76	76	76
455	455	455
301	301	301
3899	3899	3899

הערות
סר"כ החפשויות לצורכי ציבור בגבולות תכנית מס' 8196 א ז' הם כ- 832 מ"ר שהם כ- 21.4% משטח התכנית
אני מאשר חאג' יואל מודד מוסמך החתום מפה מאשר בזאת כי הישוב השפחים שבמבלת איחוד וחלוקה נכונים
בדקתי את הישוב פנימספית ובשיפה ממוחשבת

ירושלים
חתימת מודד מוסמך
גבארה תאופיק
מהנדס גיאודט ומודד מוסמך
מס' רישיון 991

מקרא מצב מוצע:

- גבול תכנית
- איזור מגורים 2
- שטח נוף פתוח
- דרך מאושרת
- שטח לדרך ו/או עיצוב נוף
- שטח עם זיקת הנאה לציבור
- חניה פרטית עבור מגרשים 1-4
- בניין קיים
- גבול חלקה
- גבול חלקה לביטול
- מספר חלקה
- מספר חלקה לביטול
- מספר מגרש חדש
- גבול גוש
- גבול מגרש חדש
- פרגולה / גדר / מדרגות להריסה
- עצים לעקירה
- קו בנין מירבי