

מחוז ירושלים
מרחב תכנון מקומי ירושלים
תכנית מס' 11280
שינוי לתכנית מס' 1042
(שינוי תכנית מתאר מקומית)
תשריט
ק.מ. 1:250

שטח החלקה: 1.588 דונם
מקום התכנית: ירושלים, בית וגן
רח' החיד"א 18, 16
גוש: 30166
חלקות: 147, 148




חתימות:
בעל הקרקע:
מקציען צבי אריה
ת. 83987
על פי פ"ח ע"ד דוד כהן
רח' הלל 8 ירושלים
02-6528898
610 בית יצחק ב"מ
ה.מ. 512708363

חמשת מגיש התכנית:
610 בית יצחק בע"מ
512708363
בית דומס 12, ירושלים
02-6528844
610 בית יצחק ב"מ
ה.מ. 512708363

חתימת המחנך:
אלי רנס אדריכלים בע"מ
רחוב האמן 9
ירושלים 93420
טל. 02-6790144
פקס. 02-6789818
תאריך: 18.1.2008

N:\570-HIDA\HAKADA\570-TASRIT

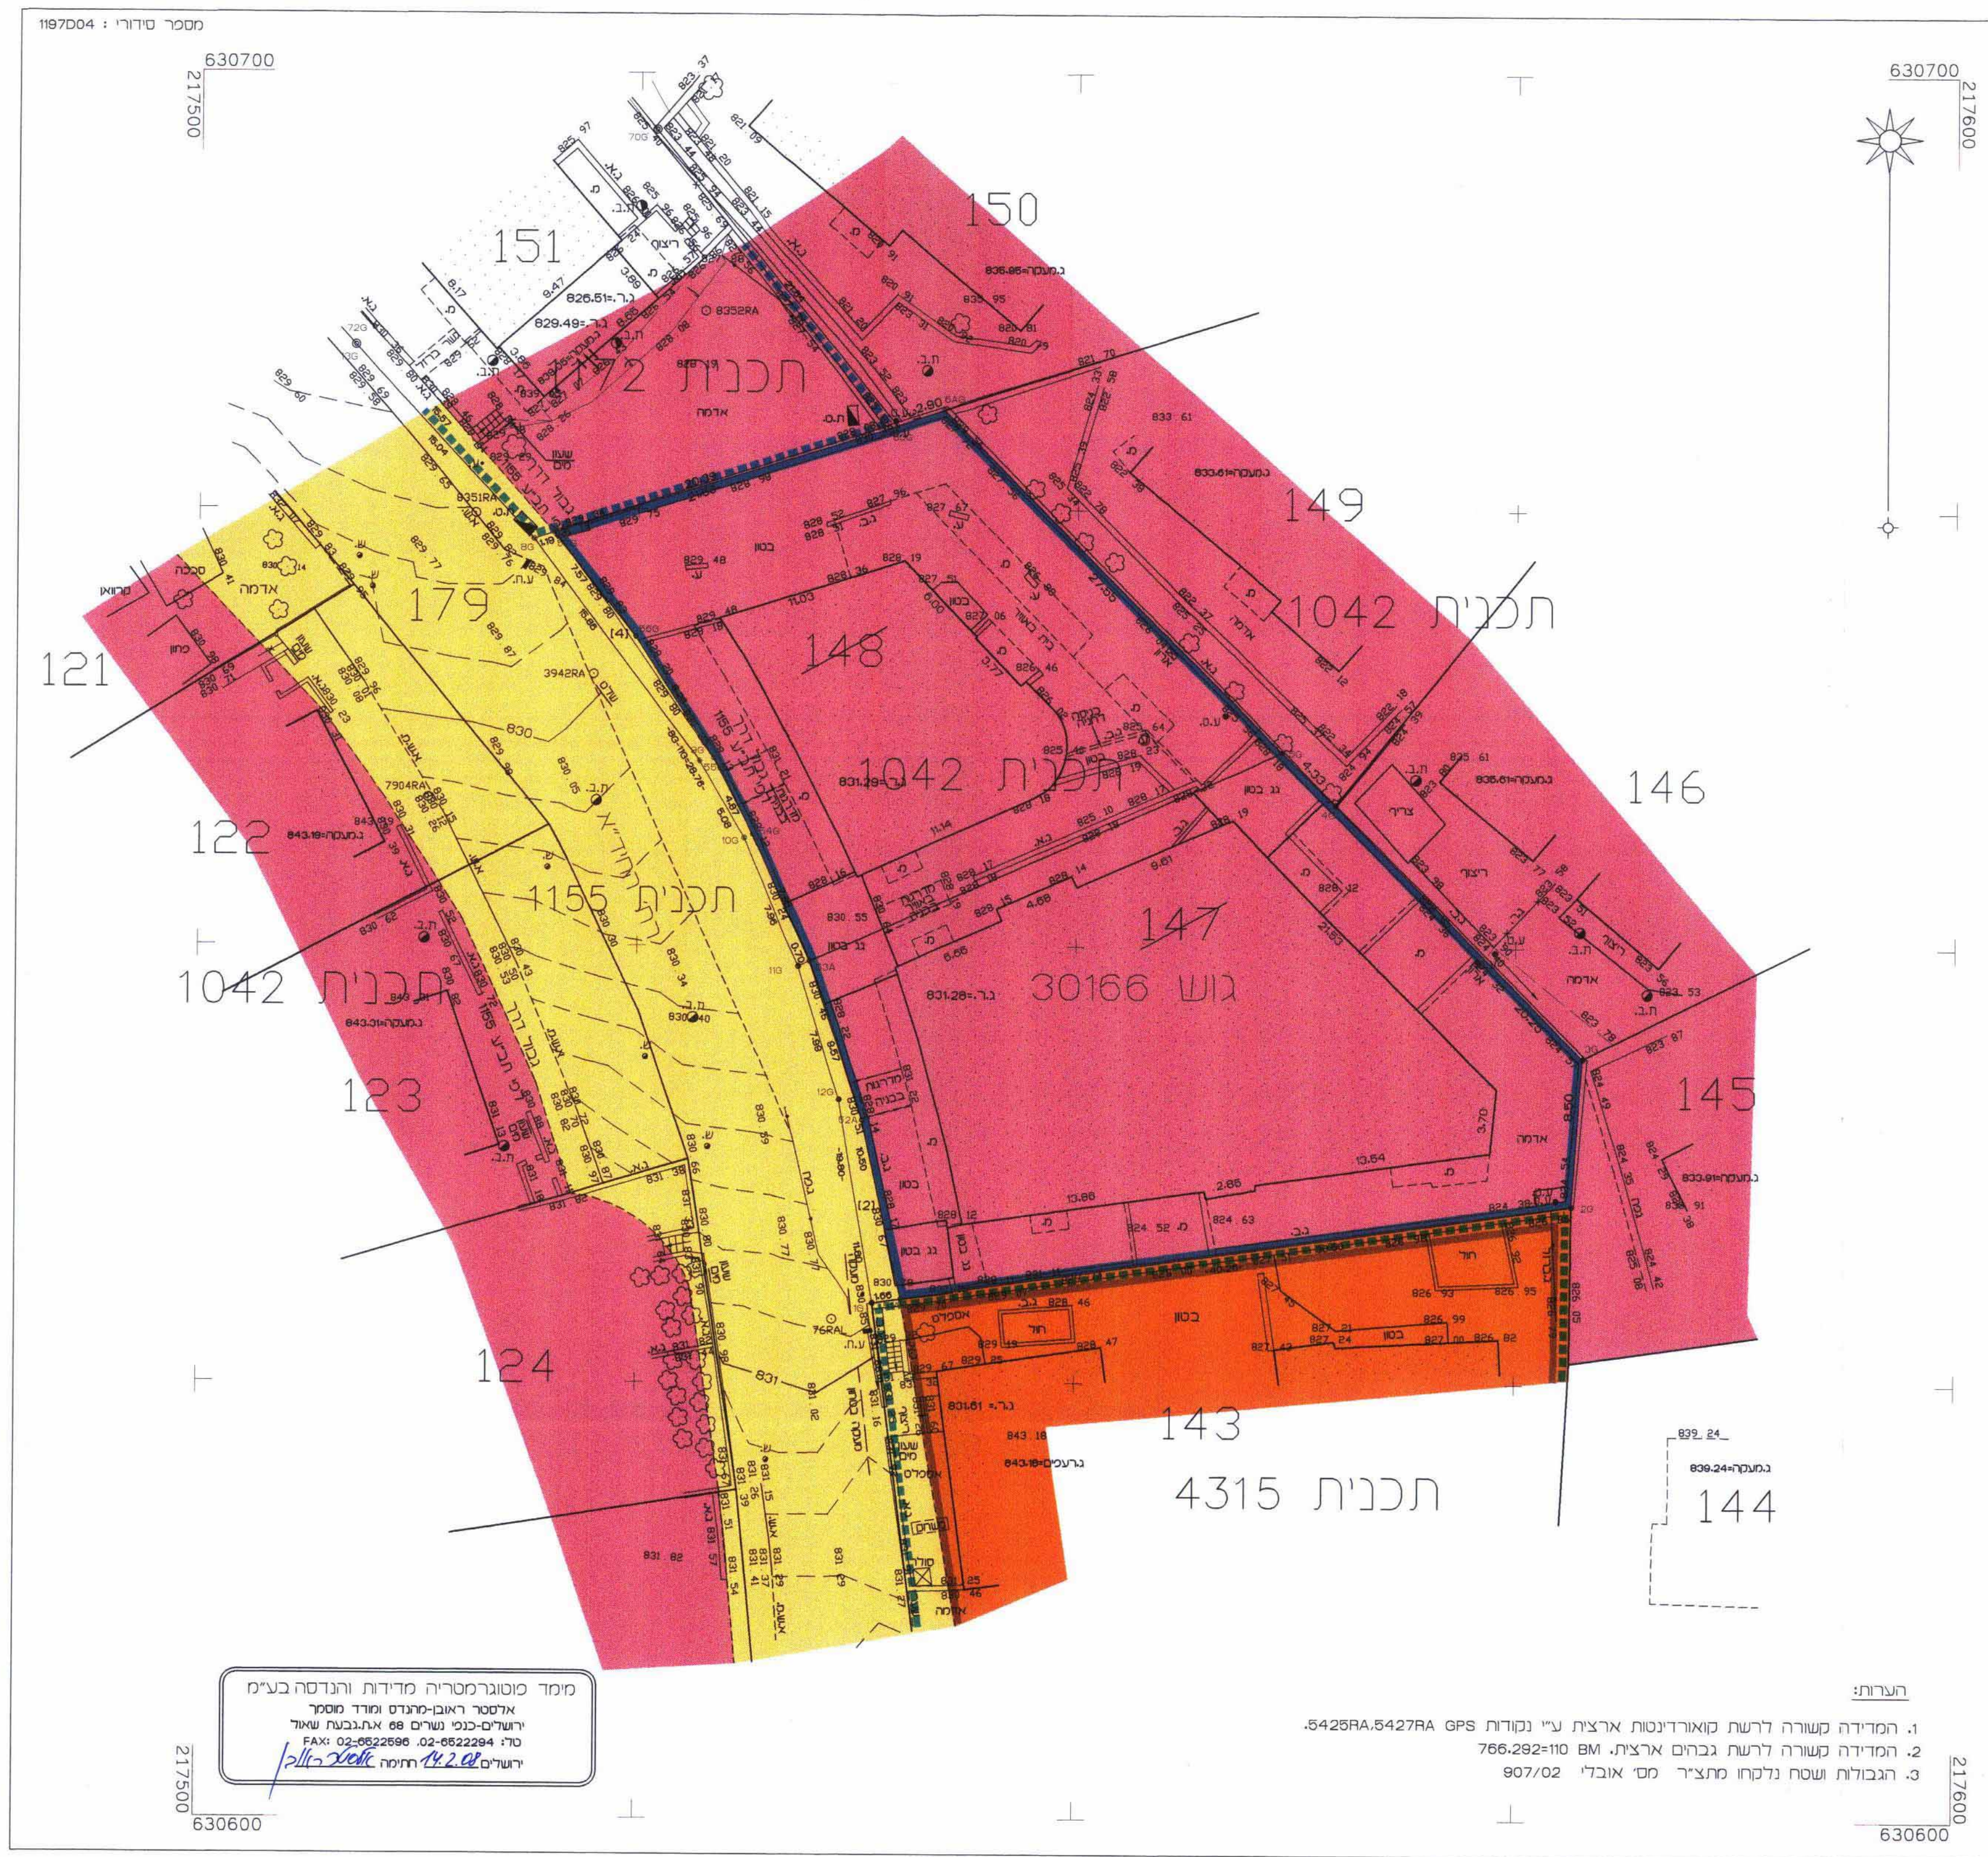


מצב מאושר עפ"י תכנית מס' 1042, 1155, 1172, 4315
ק.מ. 1:250

מקרא מצב מאושר


- גבול התכנית מוצע
גבול תכנית מאושרת/מופקדת
וספירה
- דרך קיסת מאושרת
אזור מגורים 1
שטח למסד
שטח לחניה ציבורית
בני קים
גבול חלקה קיסת
מס' גוש
מס' חלקה קיסת
מס' מגרש

30166
147
①

מחוז : ירושלים
נפה : ירושלים
עיר : ירושלים
שכונה : בית וגן
גוש : 30166
חלקות : 147, 148
חלקה ארעית: [5]
שטח החלקה : 1.588 ד'
הוכן עבור :
קנ"מ 1:250

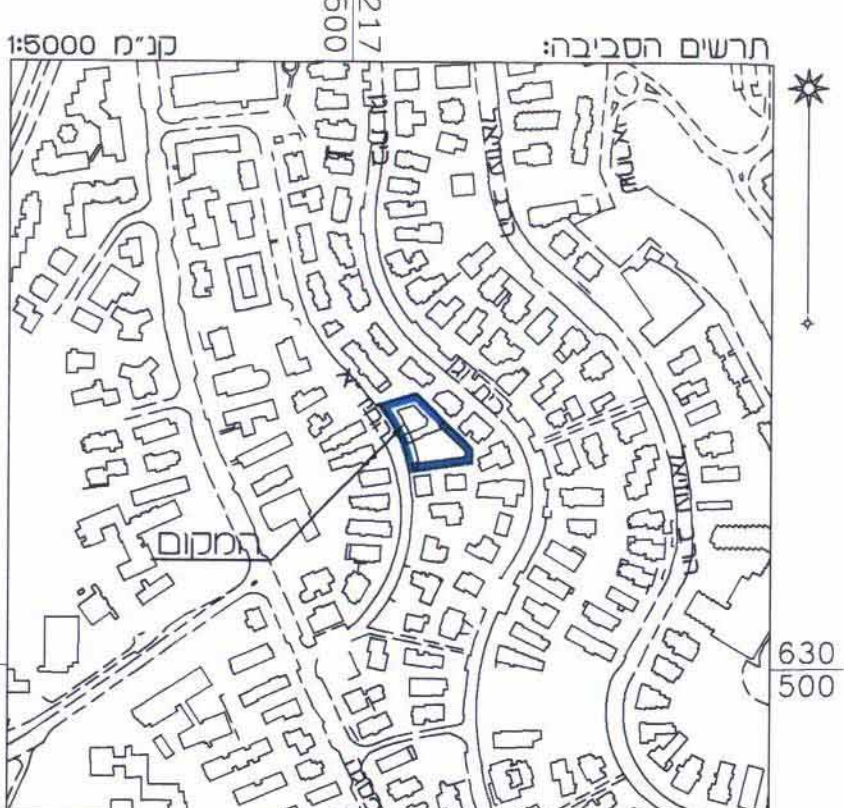

מצב מוצע
ק.מ. 1:250

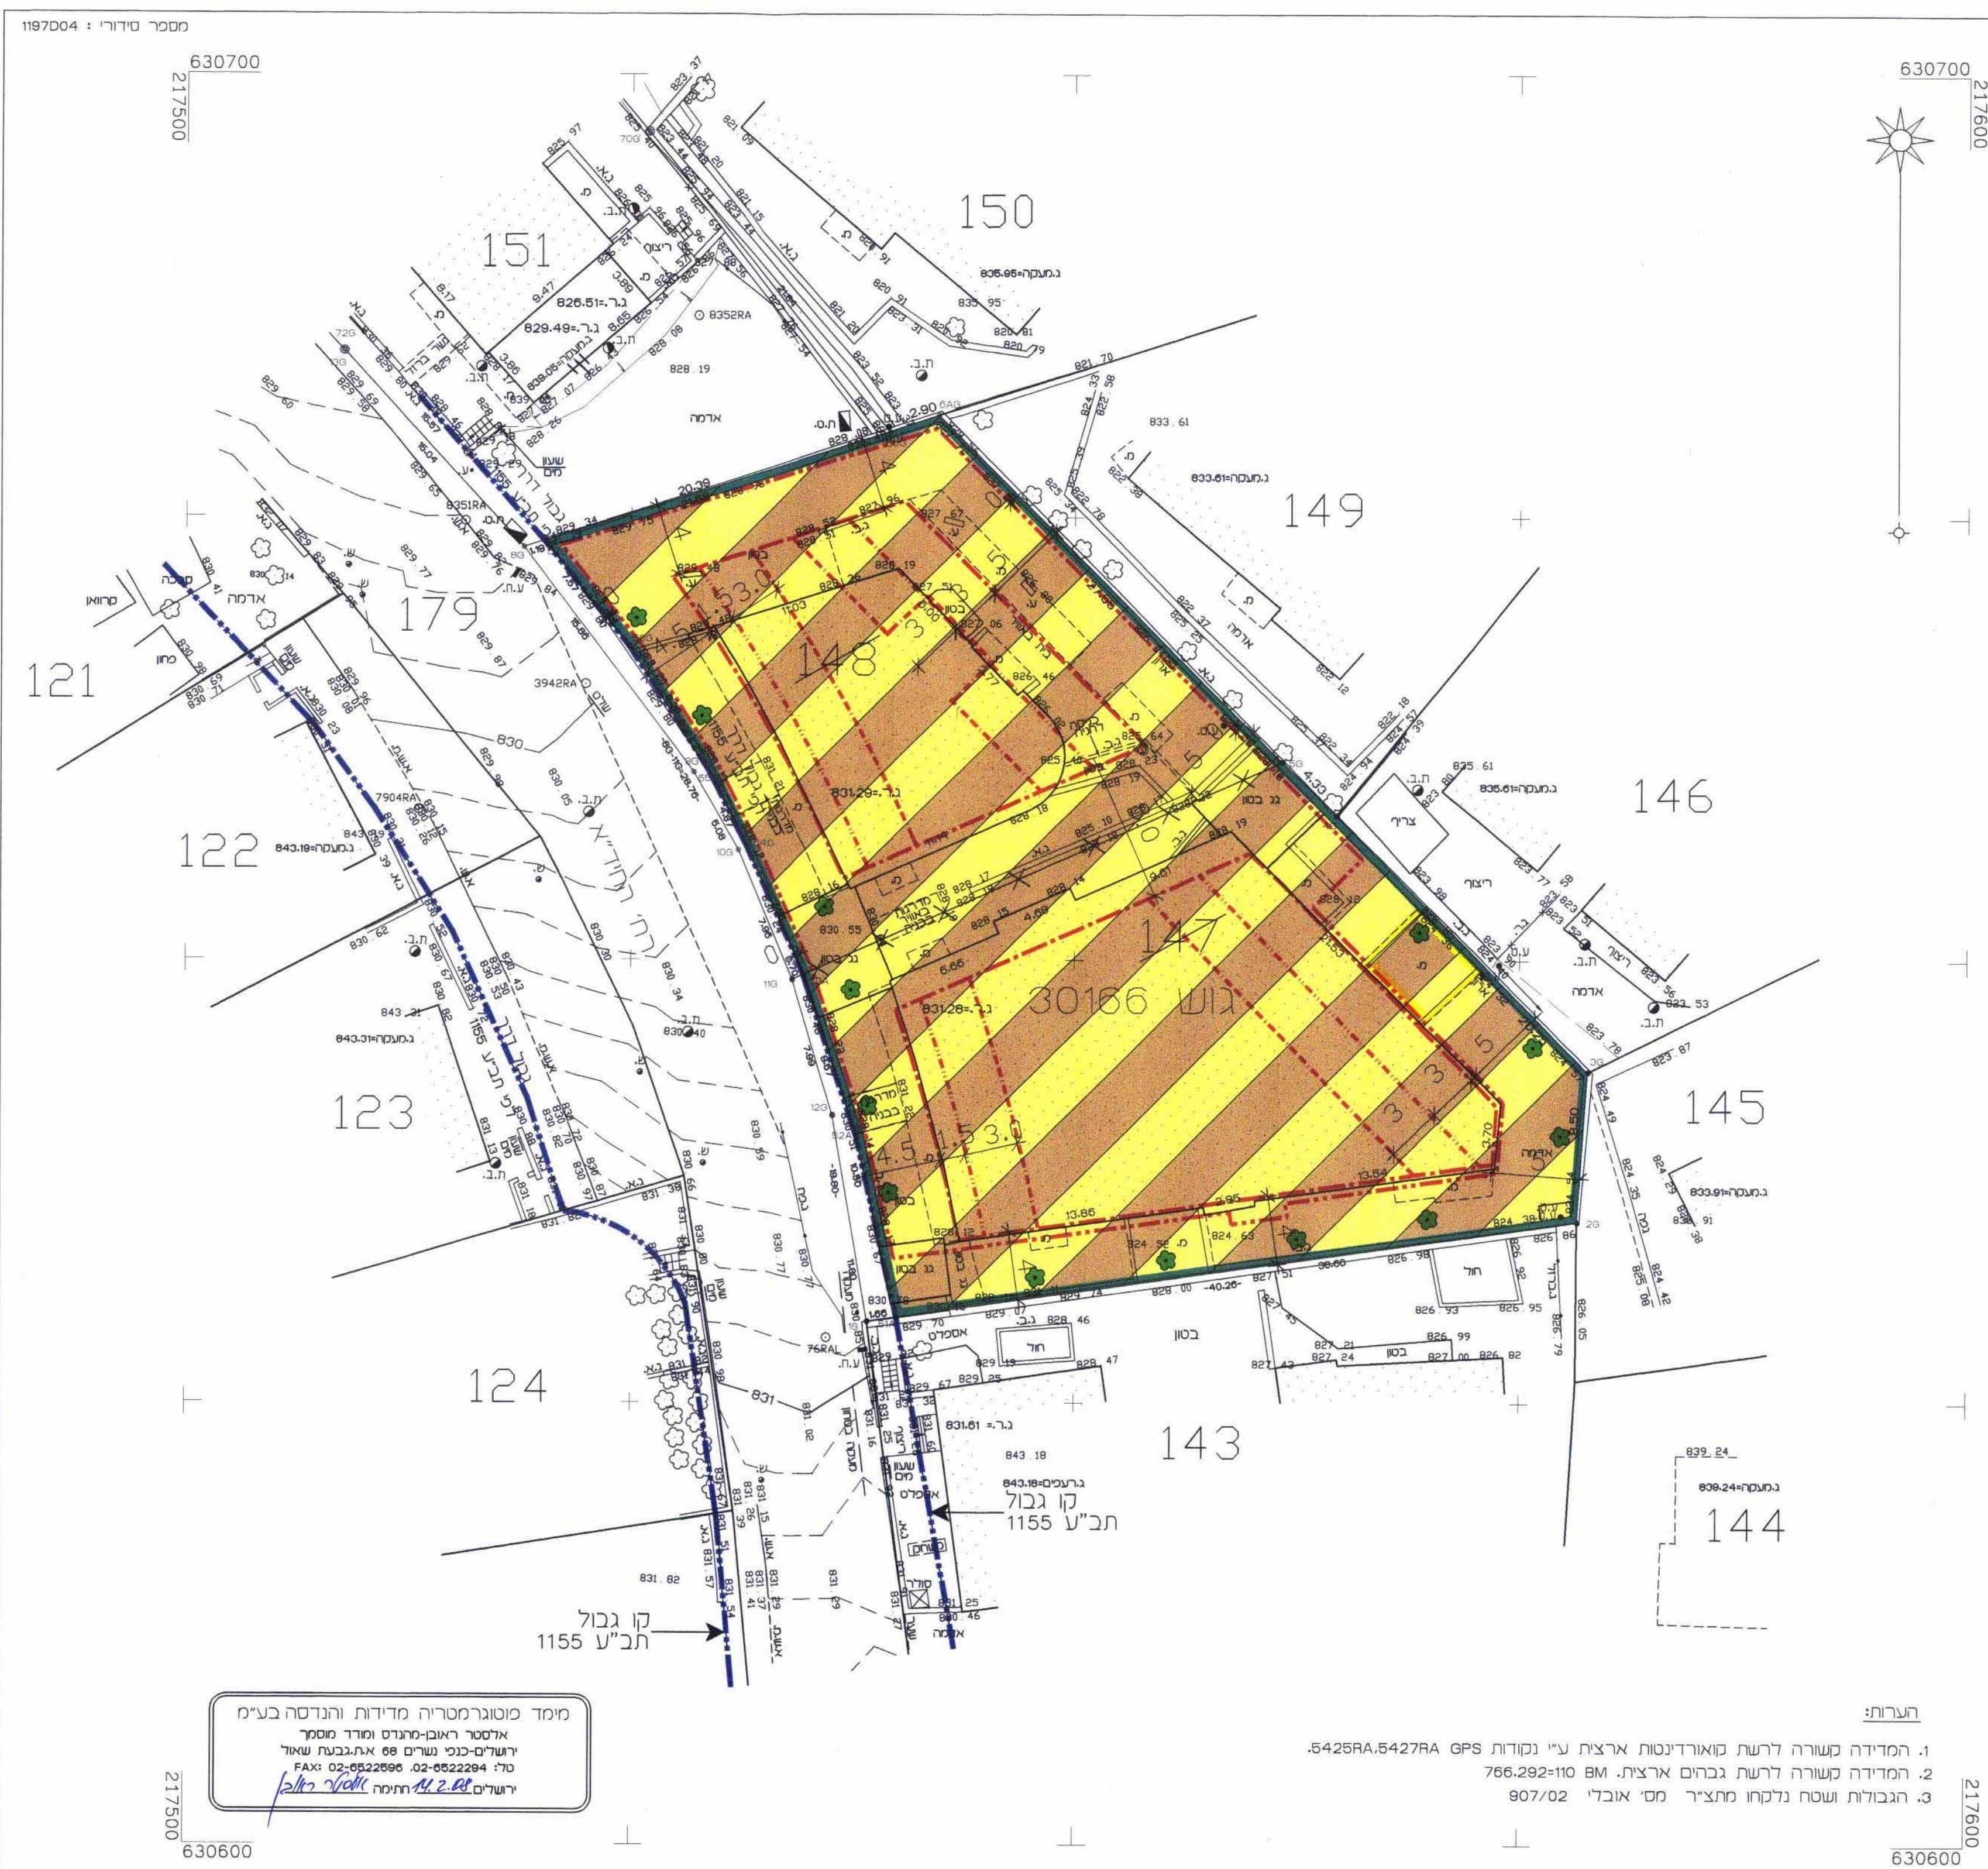

הערות:
1. המדידה בשורה דרשת טאודינטוס ארצות ע"י נקודות GPS 54289A, 54279A
2. המדידה בשורה דרשת גבהים ארצות. BM 766.282+110
3. הגבולות ושטח נדלון מחציר מסי אובדי 907/02

ממד טוטלמטריה מדידות והנדסה בע"מ
אדסטר ראינג-יחידות מדידות
ירושלים-בנין גורר 68 אגבנבטת שוטק
טל. 02-6522284
פאקס 02-6522286
ירושלים 02-6522284

מקרא מצב מוצע

- גבול התכנית
אזור מגורים מיוחד
סרפסת להריסה
מס' חלקה קיסת
מס' גוש
גבול תב"ע 1155
גבול חלקה לביטול
קו בנין תת קרקעי חדש
קו בנין עלי חדש מסמלס +0.00
קו בנין עלי חדש מסמלס +9.00
קו בנין עלי חדש מסמלס +12.00
שטח בגר לנטיעה