



תכנית שכון צבורי ירושלים שמואל הנביא

הוכנה על פי חק רישום שכונים צבוריים
(הוראת השעה) תשכ"ד 1964
תכנית מס' 5/04/1

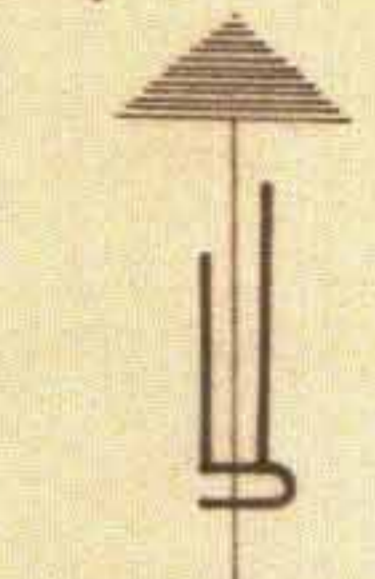

ק.מ. 1:1250

חלק מגושים: 30100, 30102

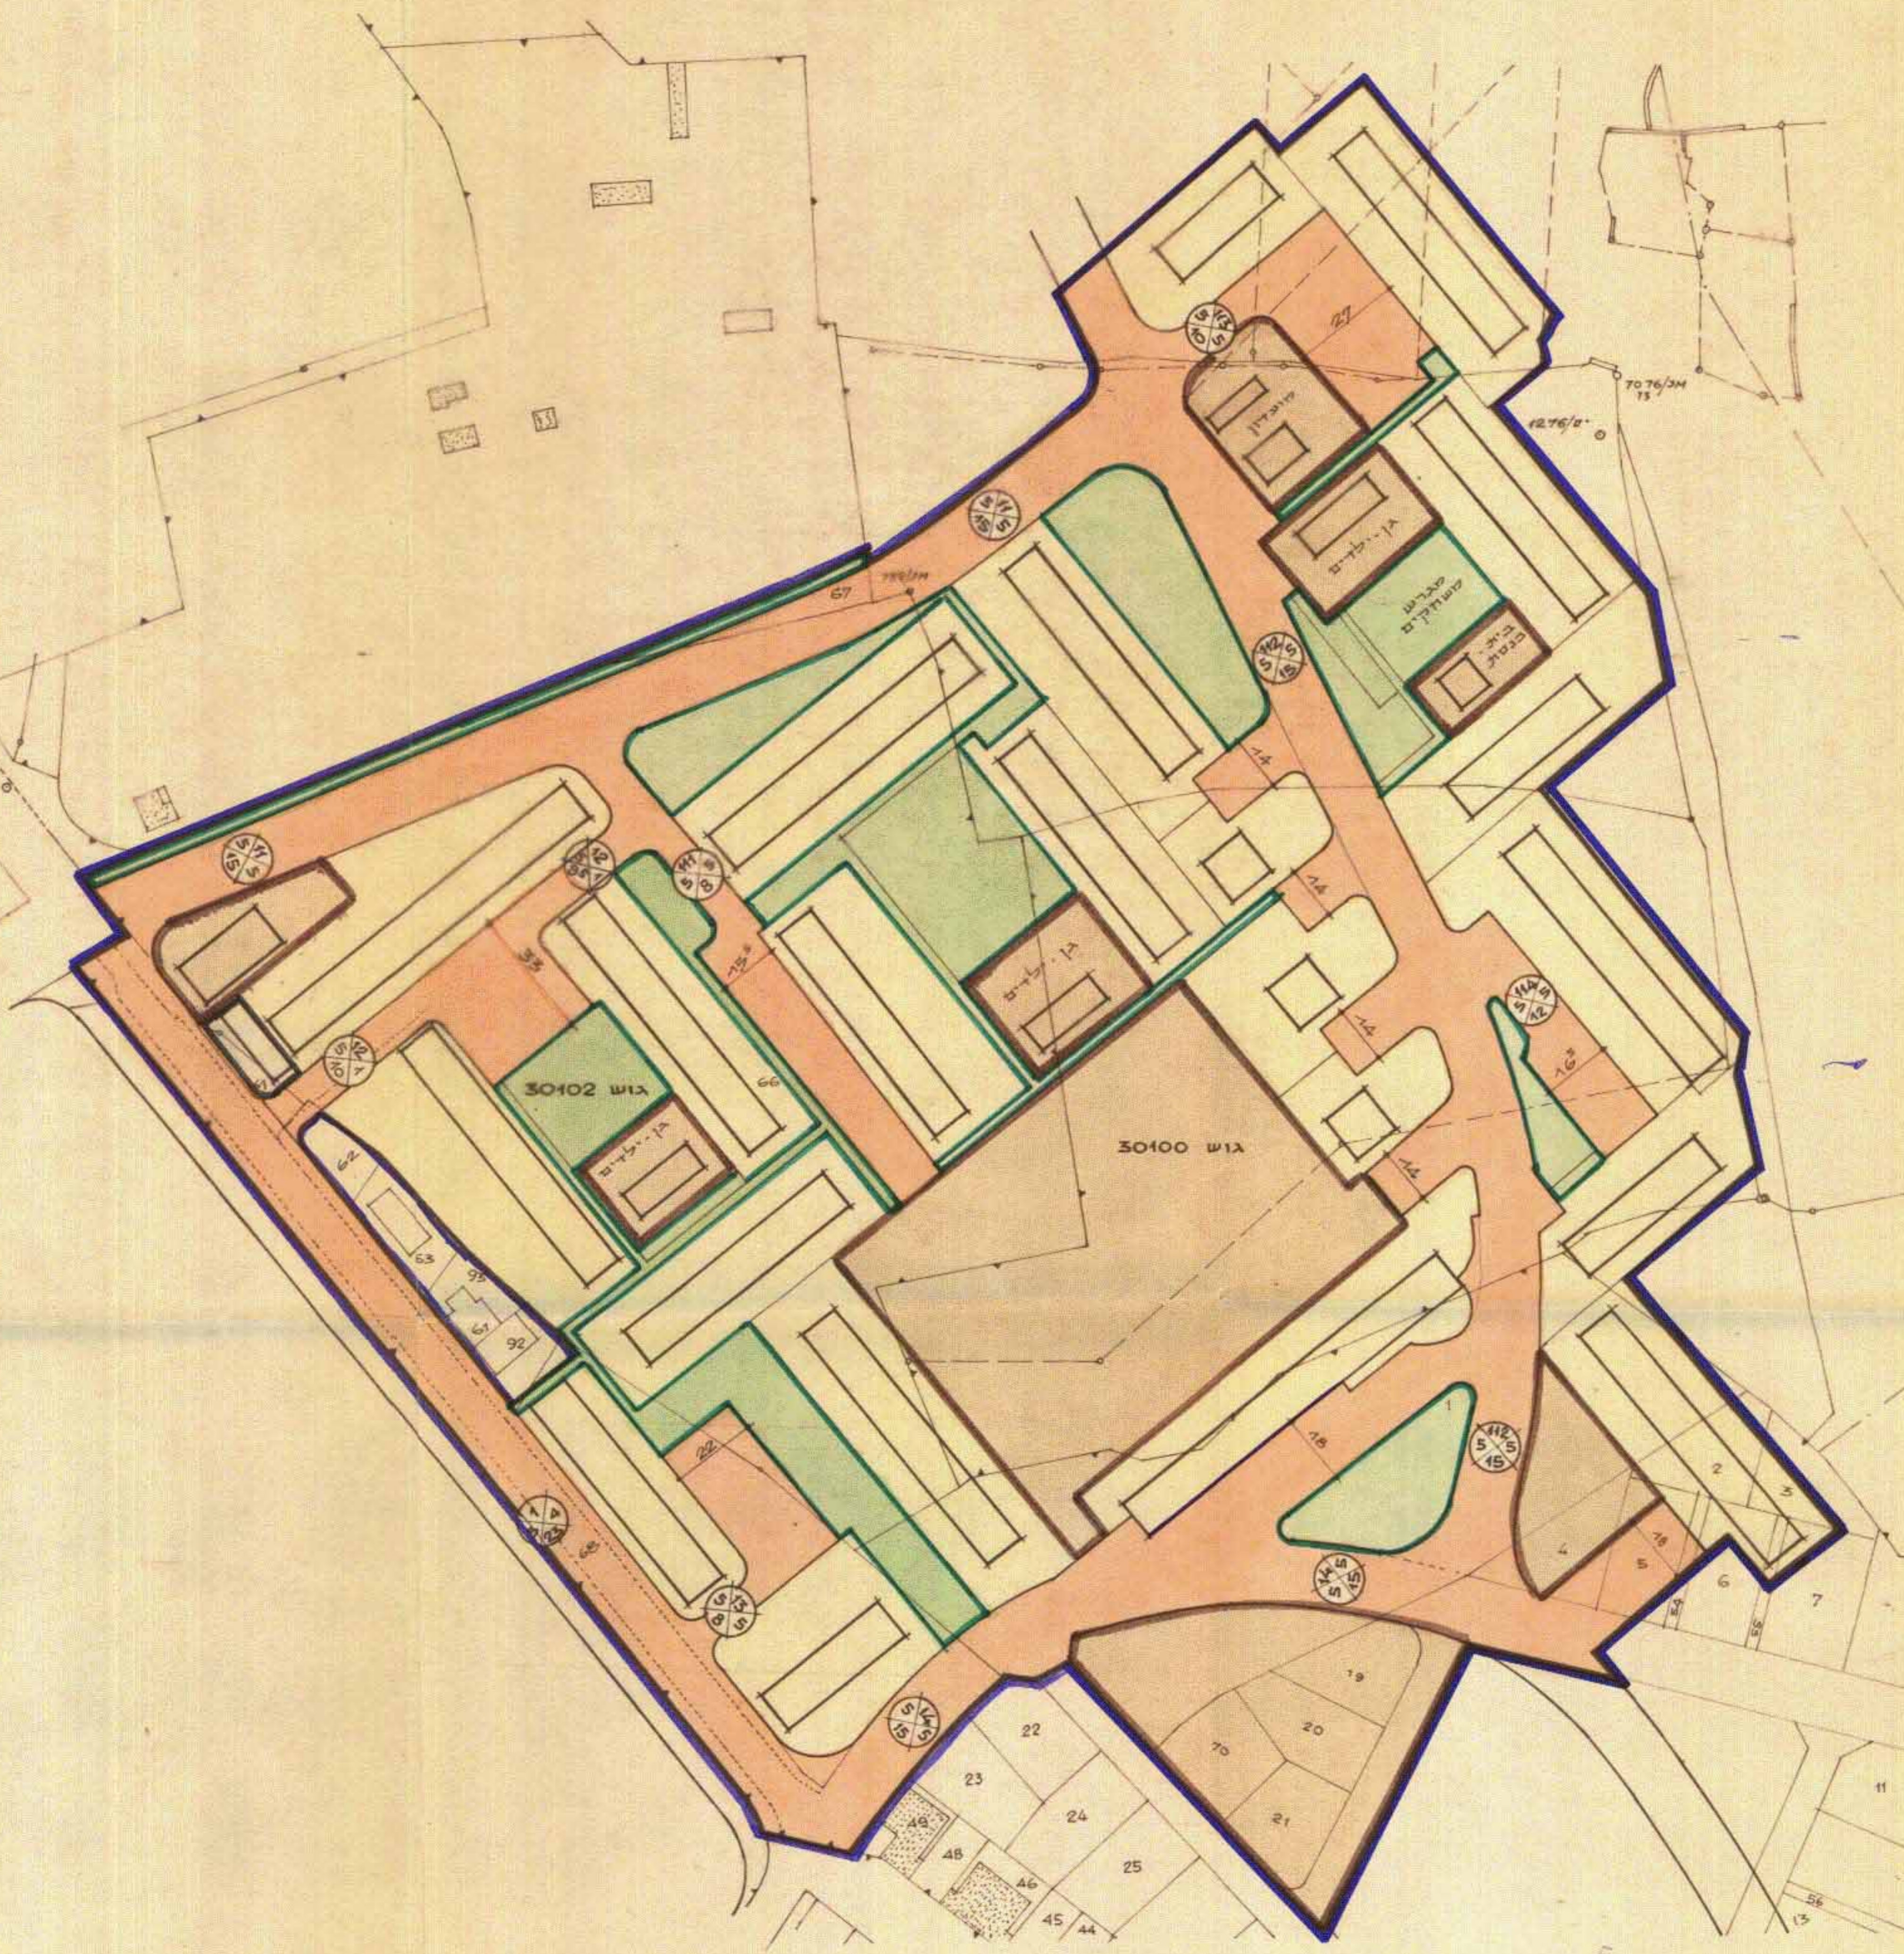


מקרא

	גבול הגזכניא
	אזור מגורים - 3-4 קומות
	שטח בניני צבור
	שטח מסחרי
	כבישים וחניווא
	מס' החיוב
	קו בנין
	דוחב החיוב
	שטח פרטי פתוח ושבילים
	חציא מסחריא

41,27%	45,00	אזור מגורים
19,34%	21,09	שטח בניני צבור
0,28%	0,31	שטח מסחרי
29,37%	32,03	כבישים וחניווא
9,74%	10,62	שטח פרטי פתוח ושבילים

ס"ה 109,05 + יונם

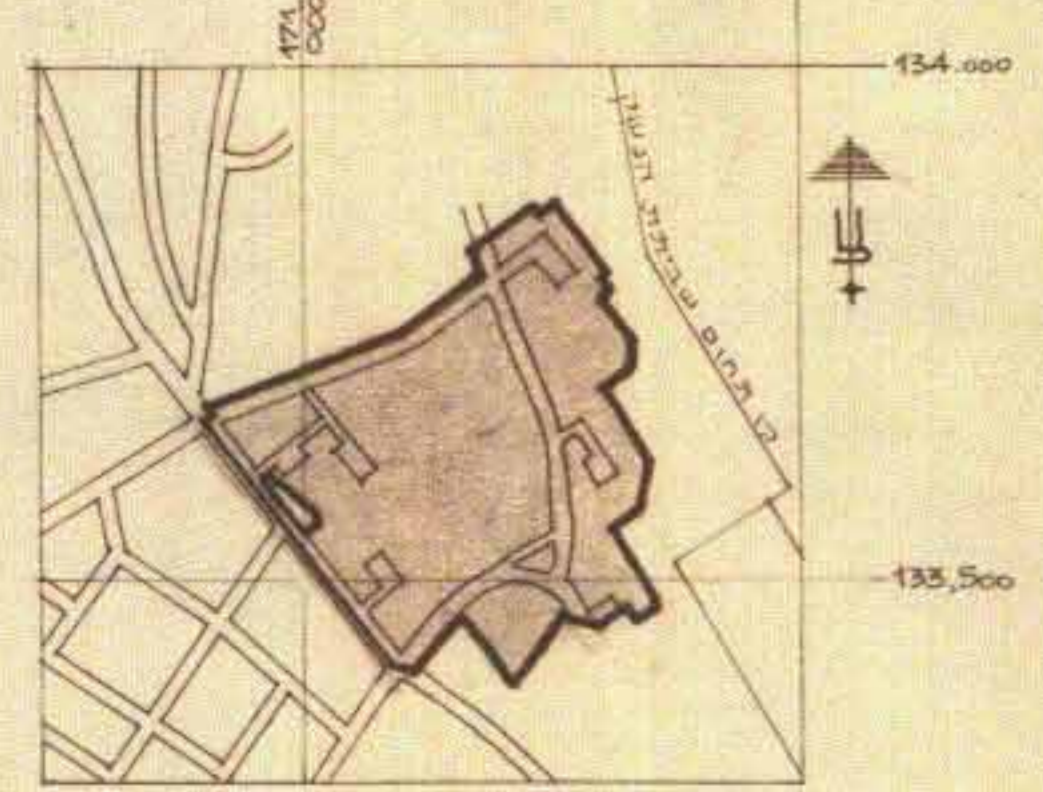

אנרשים הסביבה
ק.מ. 1:40000

חתימת היוזם : משרד השיכון
חתימת המגיש : משרד השיכון
חתימת בעל הקרקע : מנהל מקרקעי ישראל

חוק רישום שכונים צבוריים
הוראת השעה - תשכ"ד - 1964
ועדת תאום

אושר בהתאם לחוק הניל
תאריך 14.5.64

חתימת נציג שר השכון-ז"ר
חתימת נציג שר הפנים
חתימת נציג מנהל מקרקעי ישראל

הוגש לאשור ועדת התאום ע"י משרד השכון