260-22/12/03 מספר סידורי

מחוז : ירושלים
נפה : ירושלים
מקום : ירושלים גונן ו' רח' רשב"ג 34
גוש : 30173
חלקה : 11
שטח : 0.726 ד"מ

מחוז ירושלים
מרחב תכנון מקומי ירושלים
תכנית מספר 9958
תכנית מתאר מקומית עם הוראות של תכנית מפורטת
שינוי לתכנית המתאר המקומית לירושלים
(שינוי תכנית מתאר מקומית)
תשריט
ק.נ.מ. 1:250

תרשים המקום קנה מידה 1 : 1250

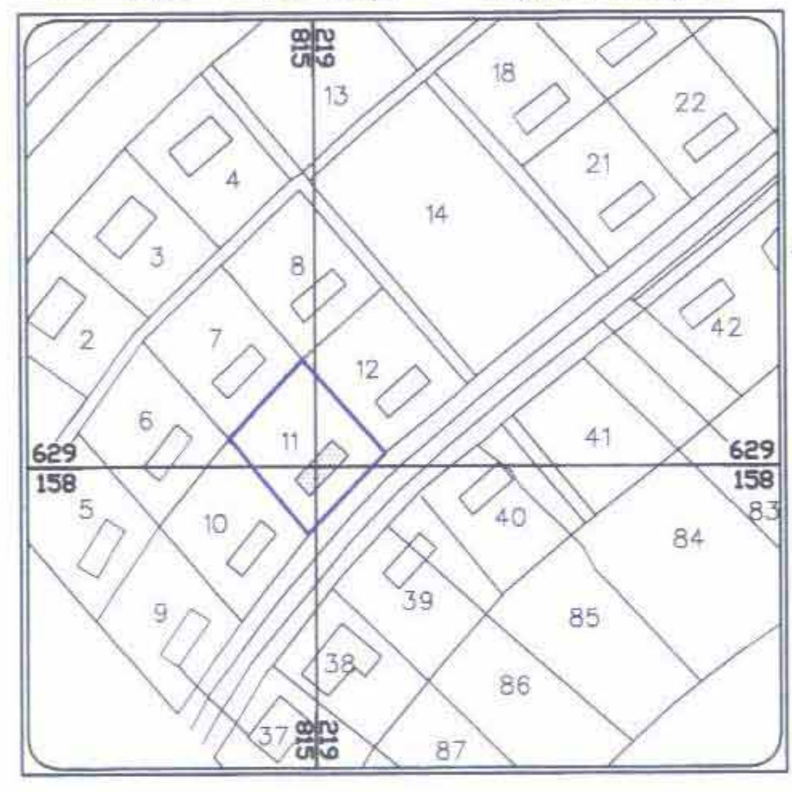
13
18
22
4
21
14
3
8
2
7
12
42
6
11
41
629
158
10
40
84
5
83
9
39
85
86
37
38
87

מקרא

עמוד חשמל	ע.ח.
עמוד טלפון	ע.ט.
תמרור	⚲
תא בקורת	ת.ב.
עץ	❄
בנין	═
אספלט	—
קיר תומך	═
אבן שפה	א.ש.
ריצוף	—

מקרא מצב חדש :

גבול התכנית המוצעת	▬
גבול חלקה	—
אזור מגורים 5	🟨
בנין קיים	▨
מדרגות להריסה	🟨
מספר חלקה	11
קו בנין מירבי לתוספת בניה	- · -

מצב חדש
ק.נ.מ. 1:250

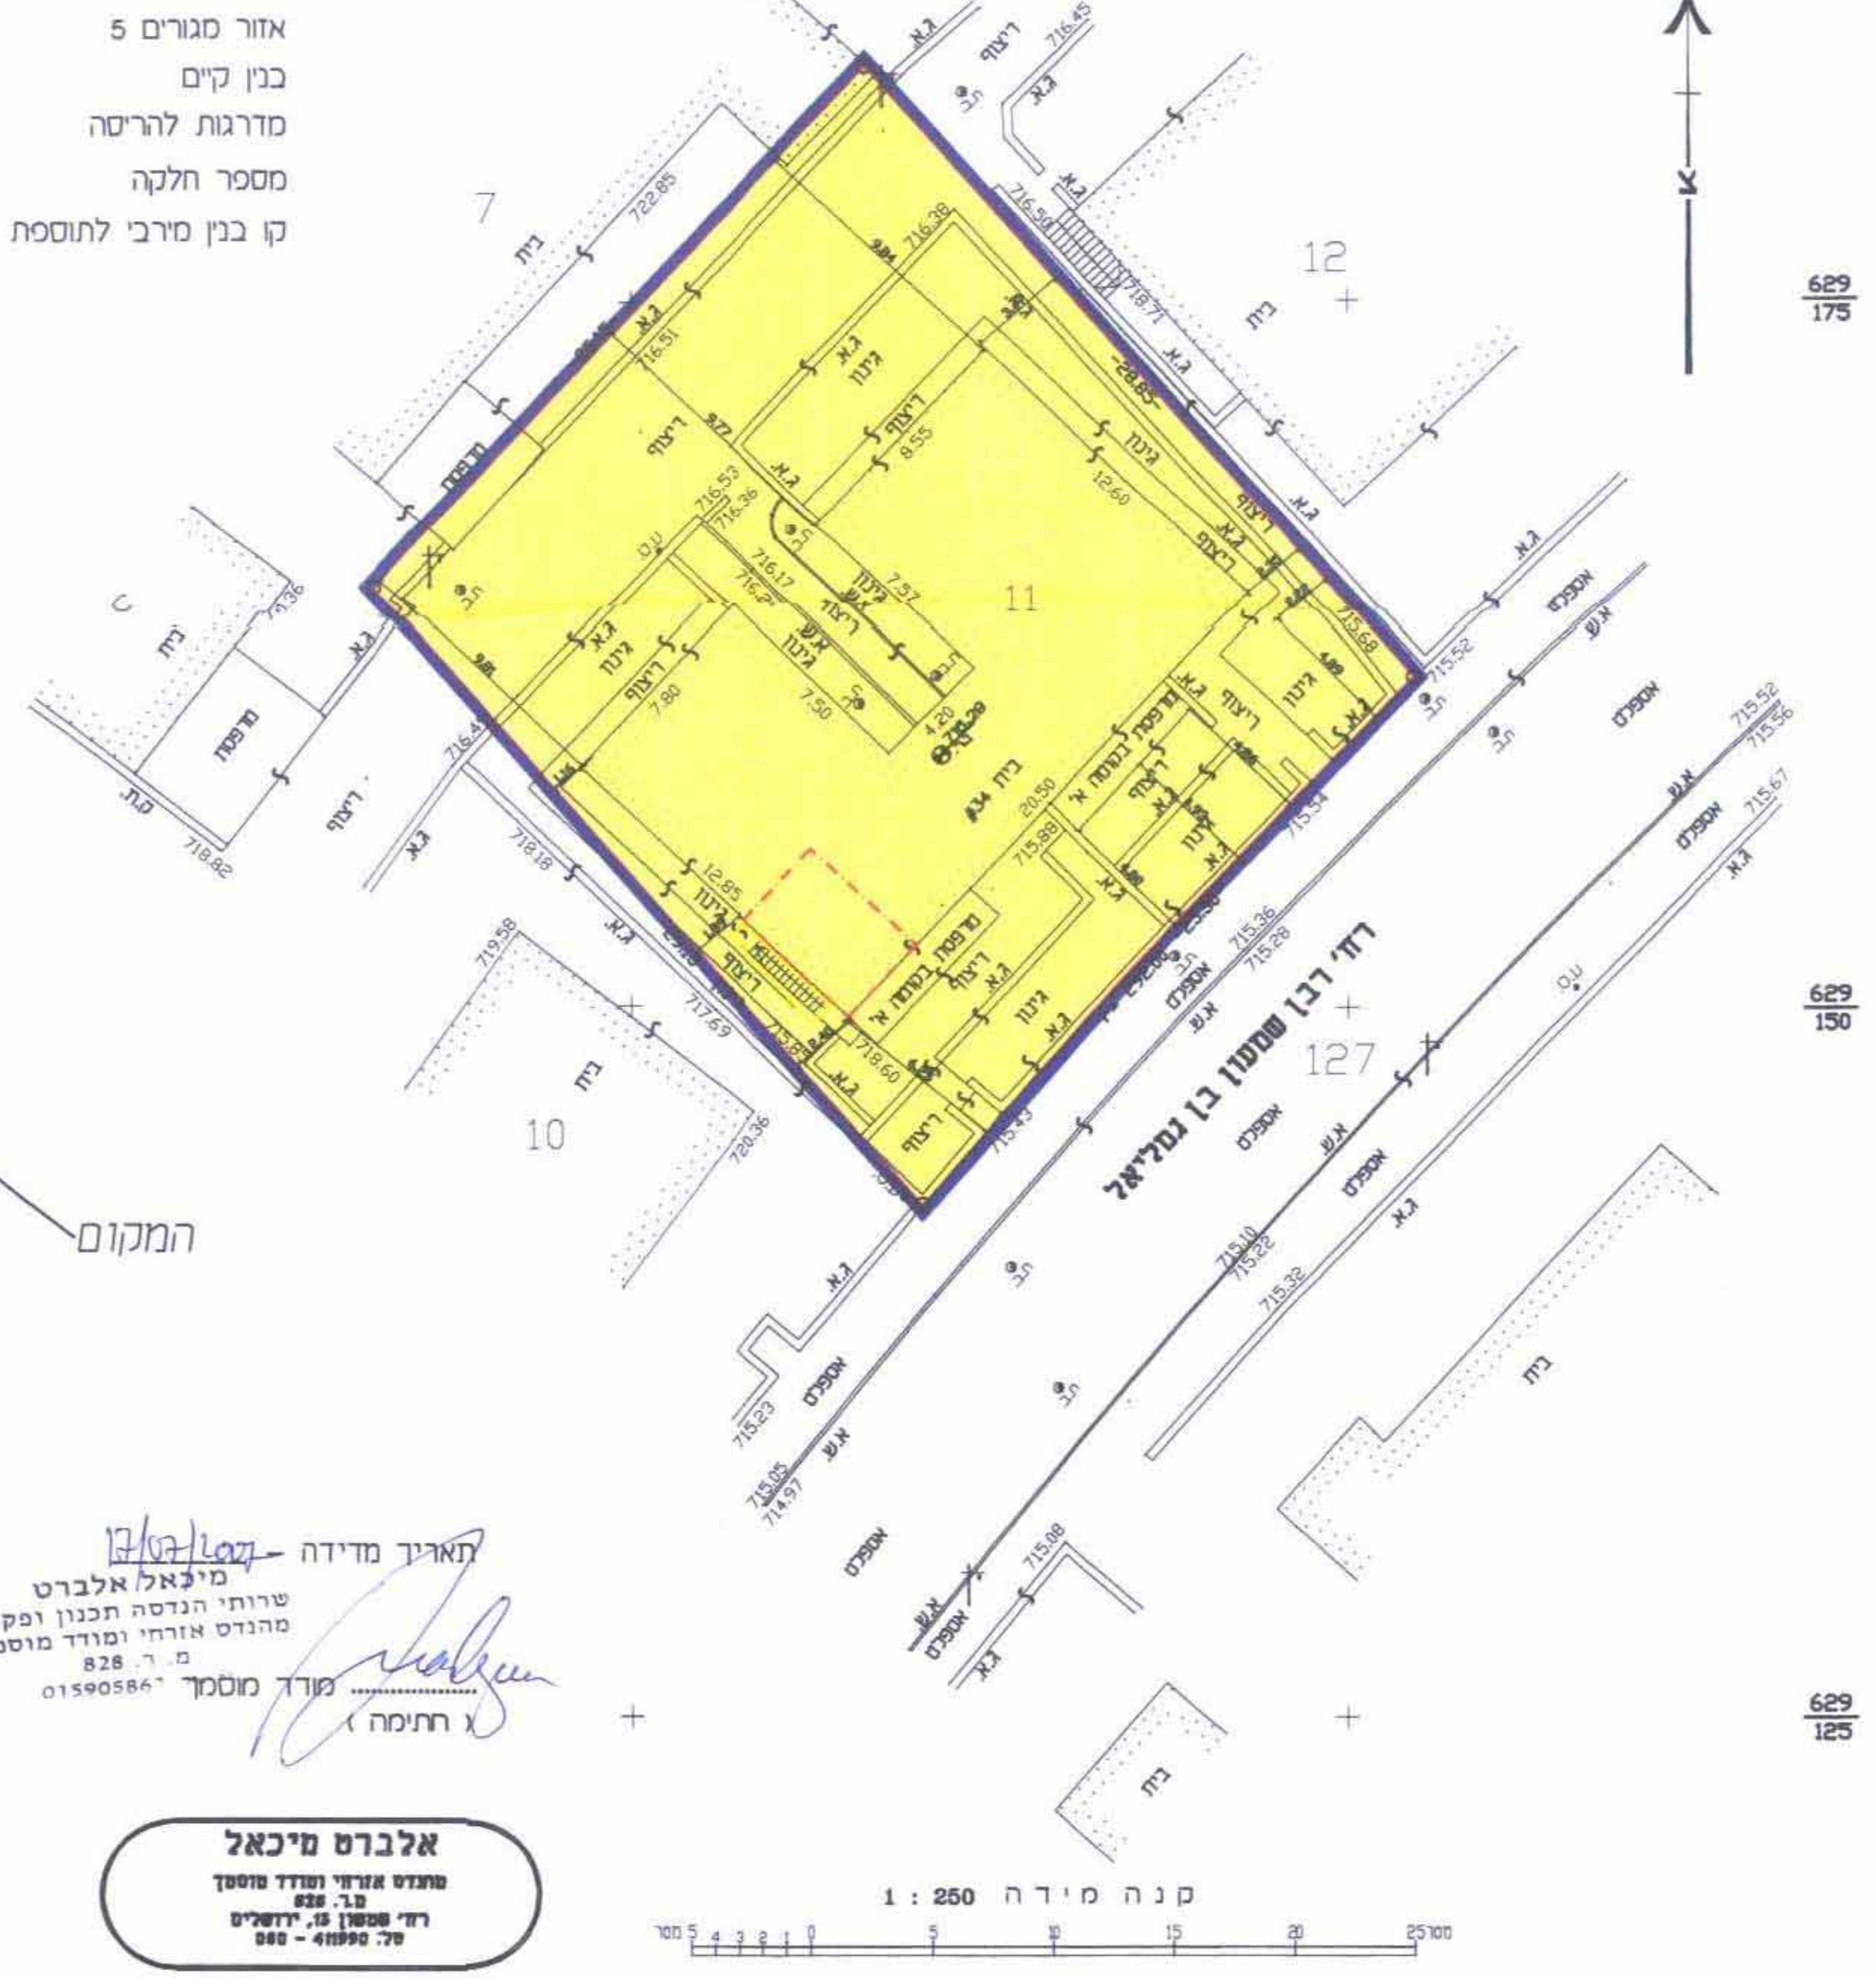
7
12
11
127
10
רח' רבן שמעון בן גמליאל
בית
גינה
ריצוף
אספלט
א.ש.
מדרגות
מרפסת
גג
עמ.
בנין
9.20
7.90
7.50
8.40
715.23
715.05
714.97

קנה מידה 1 : 250

תרשים הסביבה קנה מידה 1 : 5000

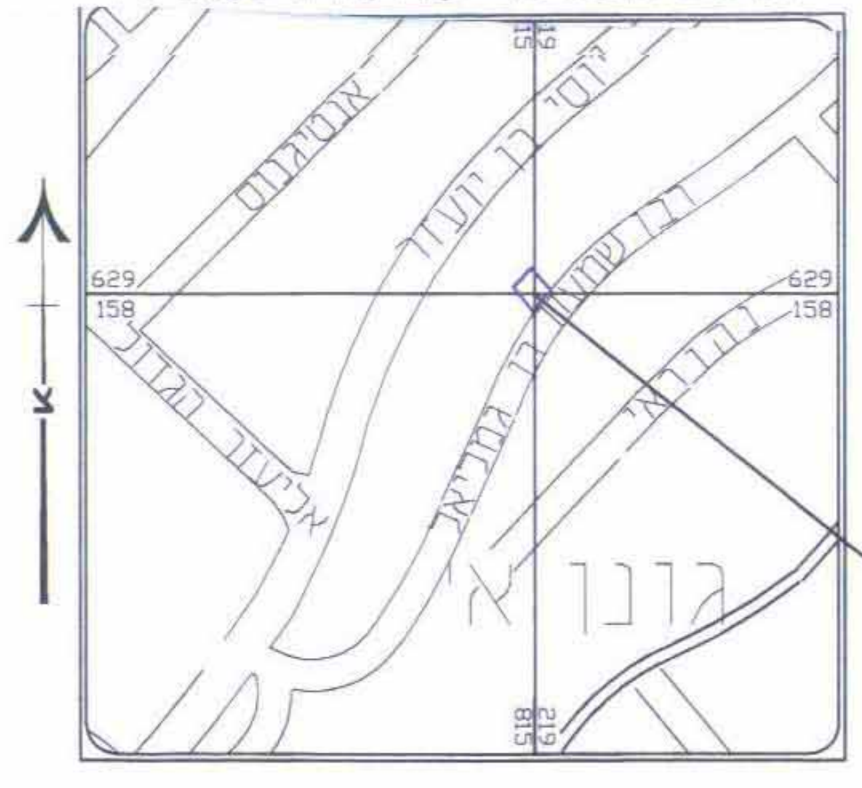
629
158
גונן א'
המקום

הערות :
1.המדידה קשורה לרשת בקרה ממשלתית אופקית ואנכית ומבוססת על נק. 82M,1447K,1446K,1444K
2.גבולות חלקה נקבעו לפי גליון שדה של גוש 30173

תאריך מדידה - 17/07/2007
מיכאל אלברט
שרותי הנדסה תכנון ופקוח
מהנדס אזרחי ומודד מוסמך
מ. ר. 828
015905867 מודד מוסמך ....
(חתימה)

אלברט מיכאל
מהנדס אזרחי ומודד מוסמך
מ.ר. 828
רח' שמשון 15, ירושלים
טל. 02 - 411990

לא לצרכי רישום !

מצב מאושר על פי תכנית המתאר המקומית לירושלים ותכנית 3789
ק.נ.מ. 1:250

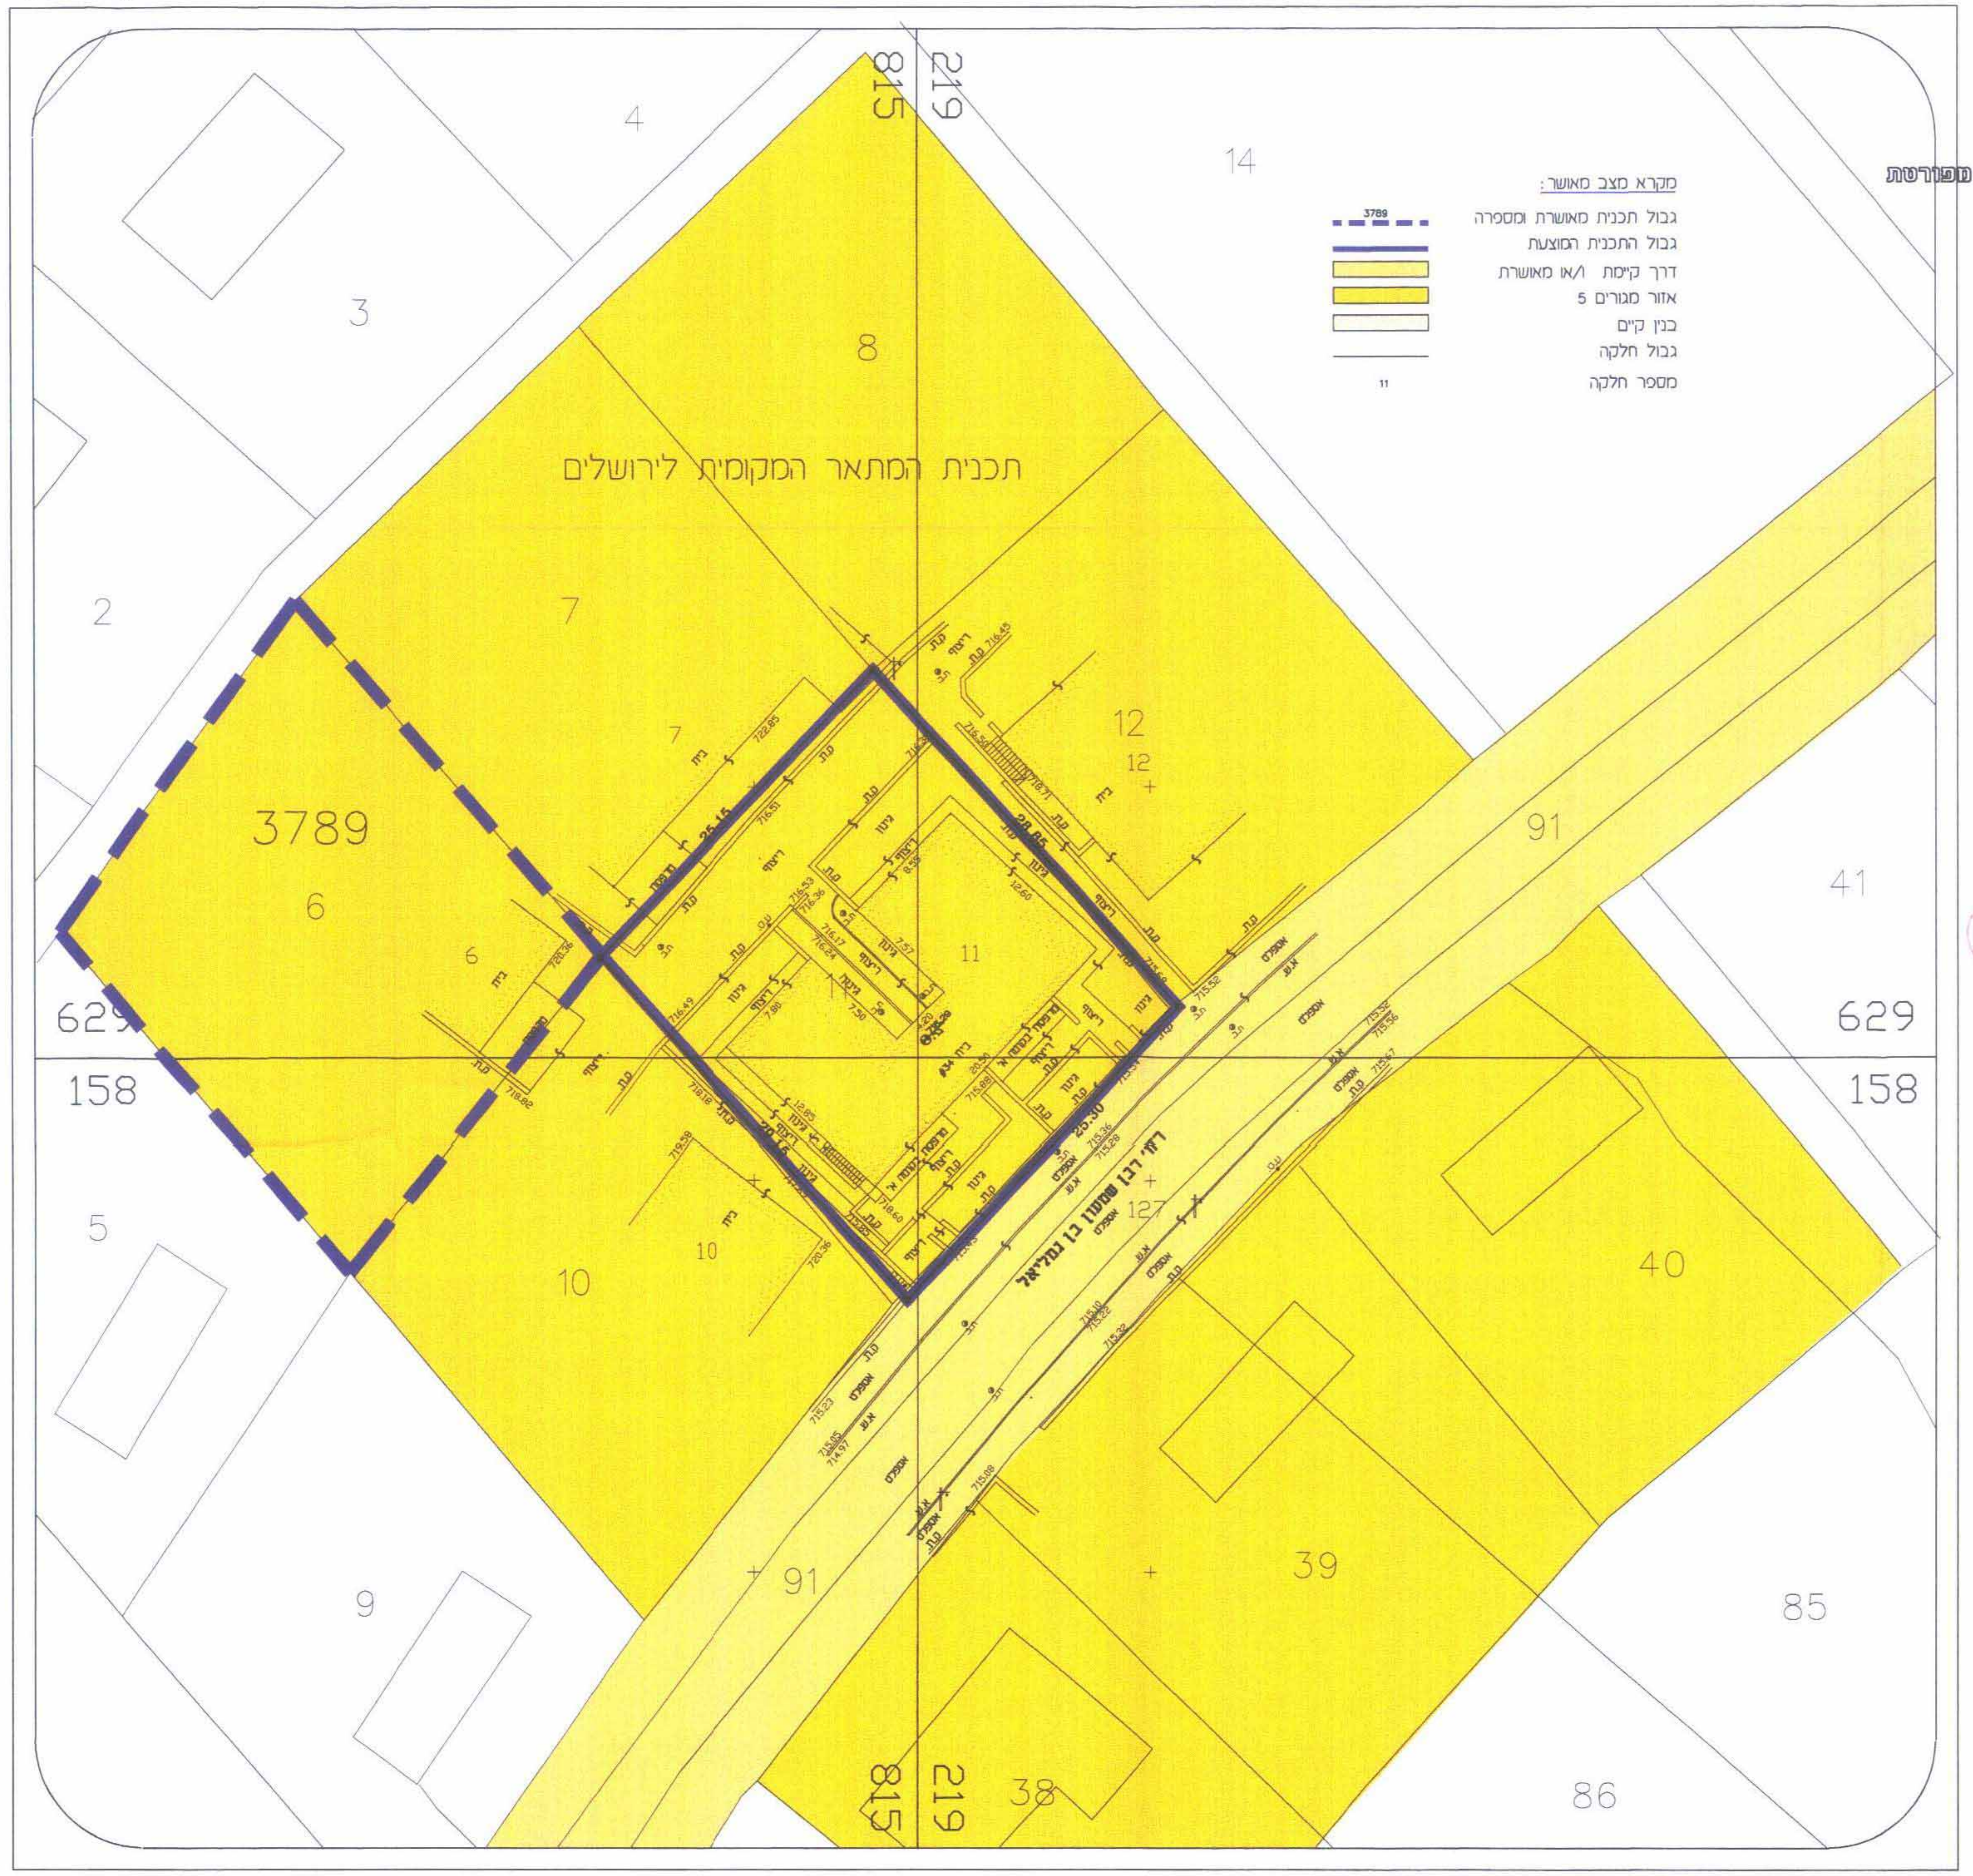
815
219
4
14
3
8
תכנית המתאר המקומית לירושלים
2
7
3789
6
12
11
91
41
629
158
5
10
127
40
רח' רבן שמעון בן גמליאל
9
91
39
85
38
86
815
219

מקרא מצב מאושר :

גבול תכנית מאושרת ומספרה	3789 ▬ ▬ ▬
גבול התכנית המוצעת	▬
דרך קיימת ו/או מאושרת	🟨
אזור מגורים 5	🟨
בנין קיים	☐
גבול חלקה	—
מספר חלקה	11

משרד הפנים מחוז ירושלים
הפקדת תכנית מס' 9958
הועדה המחוזית החליטה להפקיד את התכנית
בישיבה מס' 11/07 ביום 20.5.07
יו"ר הועדה

9958
20.1.08 29/07

חתימות :

חתימת בעלי הקרקע:

שייך שם טוב
ת.ז. 150611
רחוב רשב"ג 34 ירושלים

כהן אילנה
ת.ז. 000589341
רחוב רשב"ג 34 ירושלים
טל-026780255

קין שלמה
ת.ז. 067329037
רחוב רשב"ג 34 ירושלים
טל-026788334

מועלם יונה אליהו
ת.ז. 7435711
רחוב רשב"ג 34 ירושלים

חתימת מגיש התכנית:

רוחמה קין
קין שלמה קין רוחמה
ת.ז. 067329037 ת.ז. 051903193
רחוב רשב"ג 34 ירושלים
טל-026788334

חתימת המתכנן:

ברי הרשקוביץ אדריכל
ת.ז. 0120791
רחוב בן יהודה 3 ירושלים
טל-026247625
מספר רשיון 07690

משרד אדריכלות הרשקוביץ פרלמוטר

תאריך: 29.7.07