


מרחב תכנון מקומי הראל
תוכנית מס. הל/מק/ 260
שינוי לתוכנית מתאר מ.י. 250
ולתוכנית מ.י. 340 א'
קנ"מ 250 : 1

מחוז : ירושלים
נפה : ירושלים
מועצה : מבשרת ציון

גוש : 30463
חלקה : 19 א'

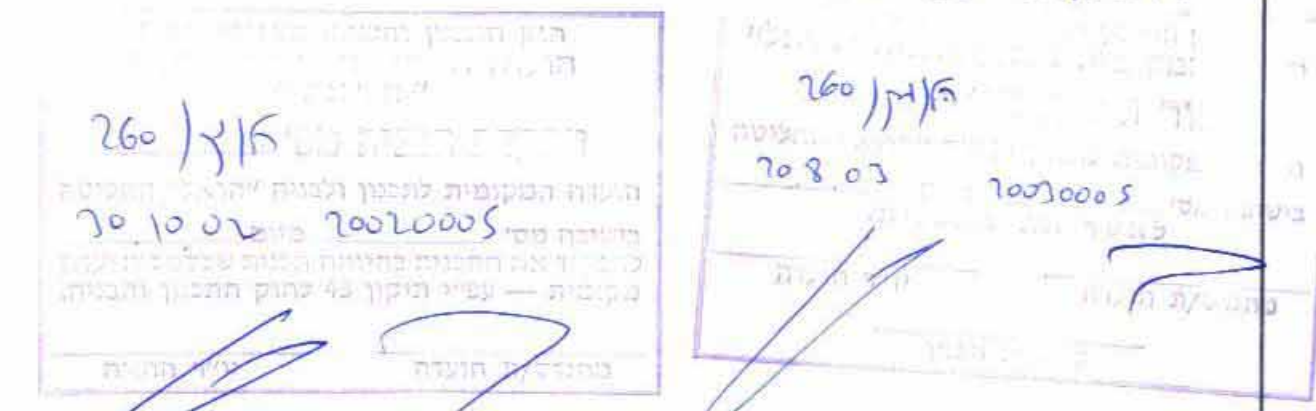

בעלי הקרקע: מינהל מקרקעי ישראל, יפו 201 ירושלים
יוזם: משה נחום, פלמ"ח 82, מבשרת ציון
המתכננים: עובדיה ודיצה שמואל, ת.ד. 3657 מבשרת ציון

עובדיה שמואל
אדריכל
מס' ת"ת: 101266
Architect
OVIADIA SHMUEL


מקרא:

	איזור מגורים 5
	גבול תוכנית
	גבול מגרש
	מספר מגרש
	קו בניין
	בניין קיים
	גדר/מבנה להריסה

מחוז : ירושלים
נפה : ירושלים
המקום : מעוז ציון
גוש : 30463
חלקות : 19 א' 19 ב'
הוכן עבור בעלים
חלוקה לפי ת.ב.ע. מ.י. 340 א'

לוח שטחים

מס' החלקה	השטח במ"ר
19 א'	520
19 ב'	530
סכ"ה	1050

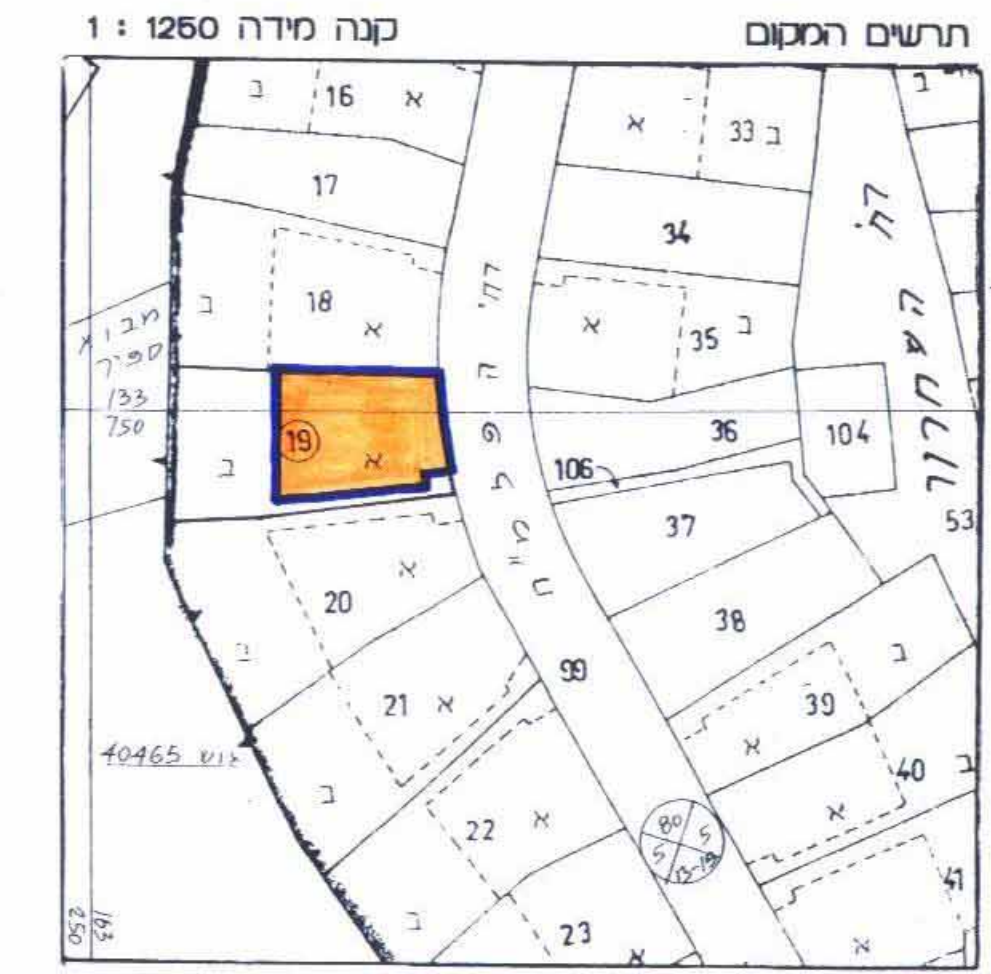


ירושלים 03.02.98



א. מירמן, מורד מוסק
רשיון מס' 467
א. מירמן, מורד מוסק
רשיון מס' 2912

ירושלים, שד' הרצל 98 א'
טל : 6515661, 5 : 6524777, פקס : 6524777
JOB NO. 29/98

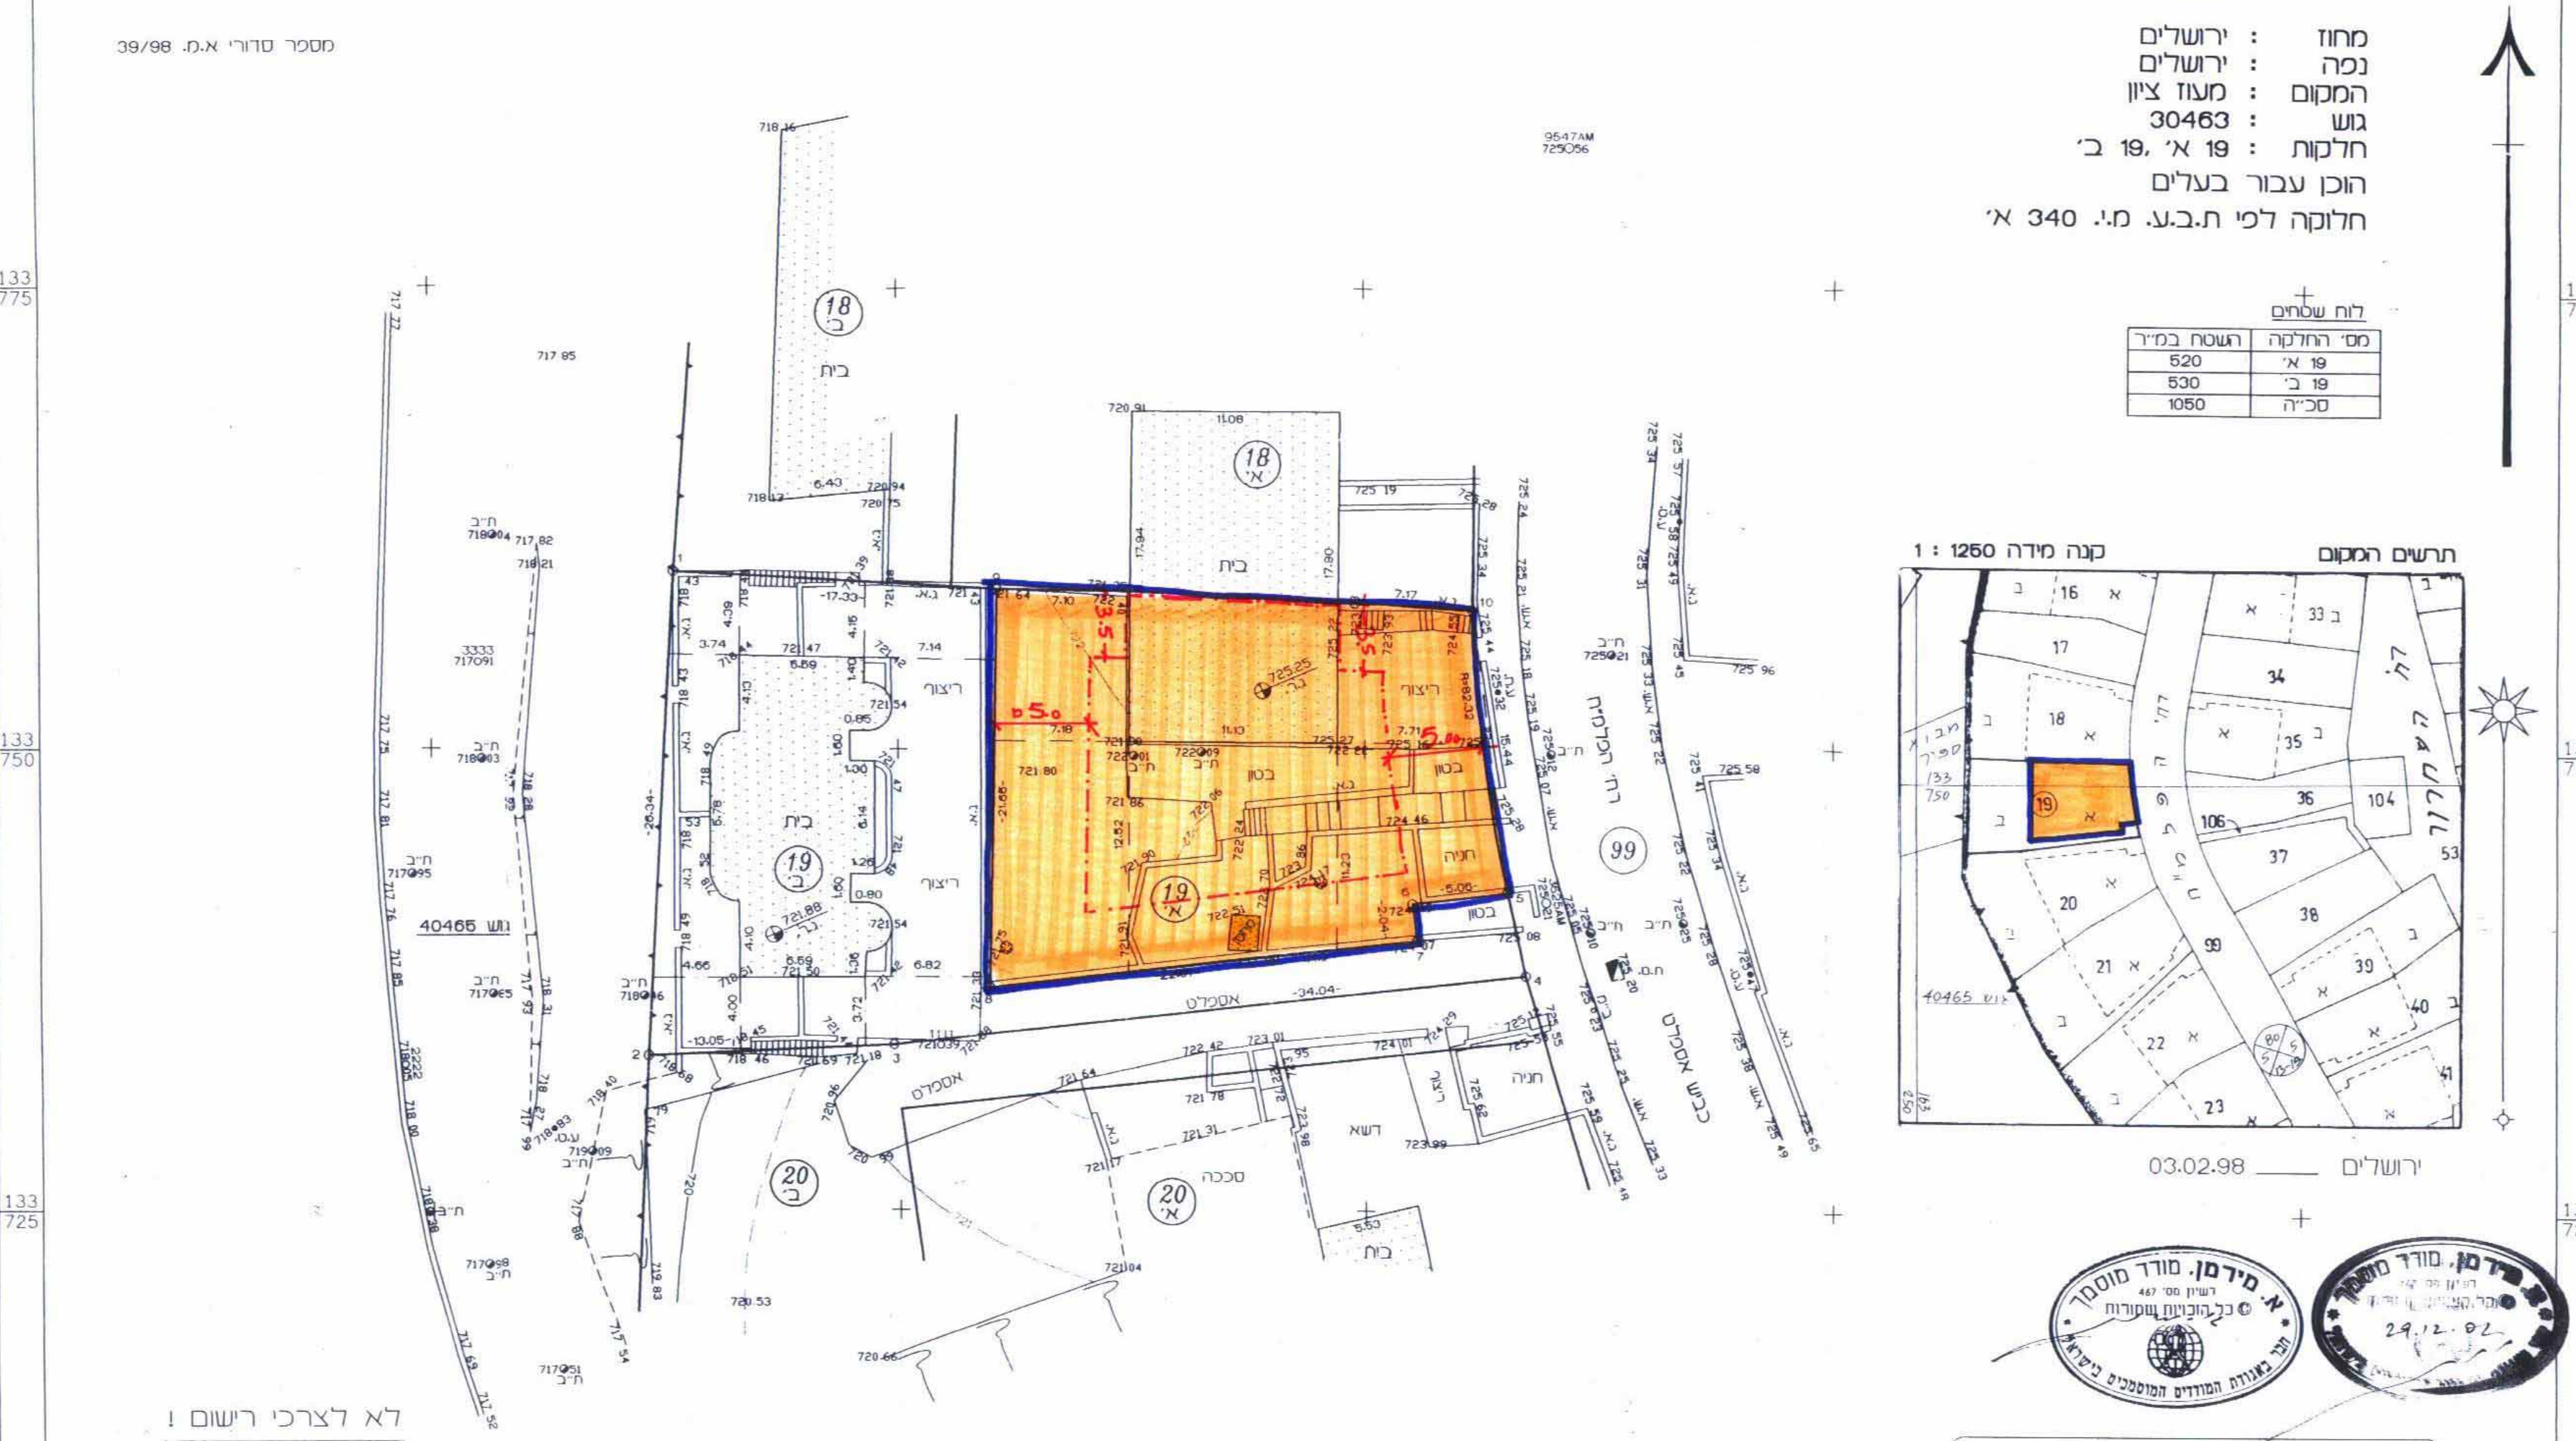


הערות :
1. המפה משורה דרשה ארצות ומבוססת על
2. הנכסים אבסורטיים.
לא לצרכי רישום !

מחוז : ירושלים
נפה : ירושלים
המקום : מעוז ציון
גוש : 30463
חלקות : 19 א' 19 ב'
הוכן עבור בעלים
חלוקה לפי ת.ב.ע. מ.י. 340 א'

לוח שטחים

מס' החלקה	השטח במ"ר
19 א'	520
19 ב'	530
סכ"ה	1050

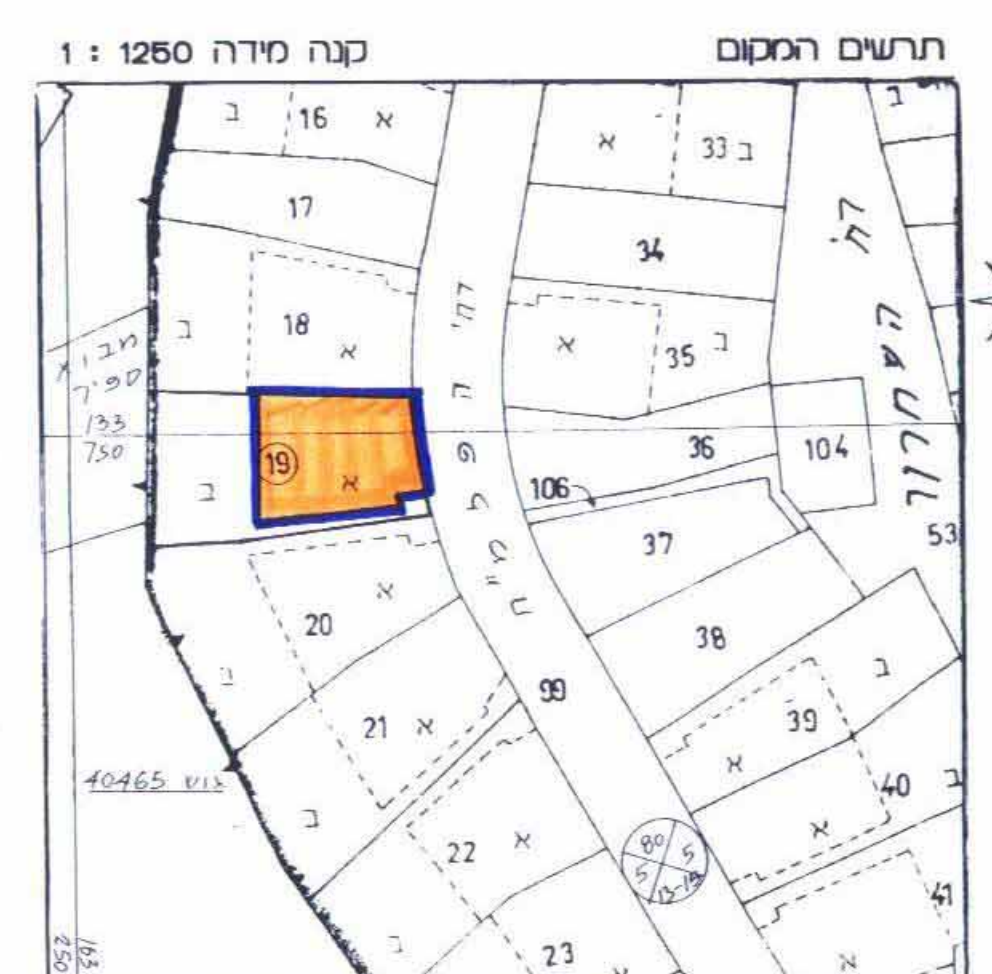


ירושלים 03.02.98



א. מירמן, מורד מוסק
רשיון מס' 467
א. מירמן, מורד מוסק
רשיון מס' 2912

ירושלים, שד' הרצל 98 א'
טל : 6515661, 5 : 6524777, פקס : 6524777
JOB NO. 29/98

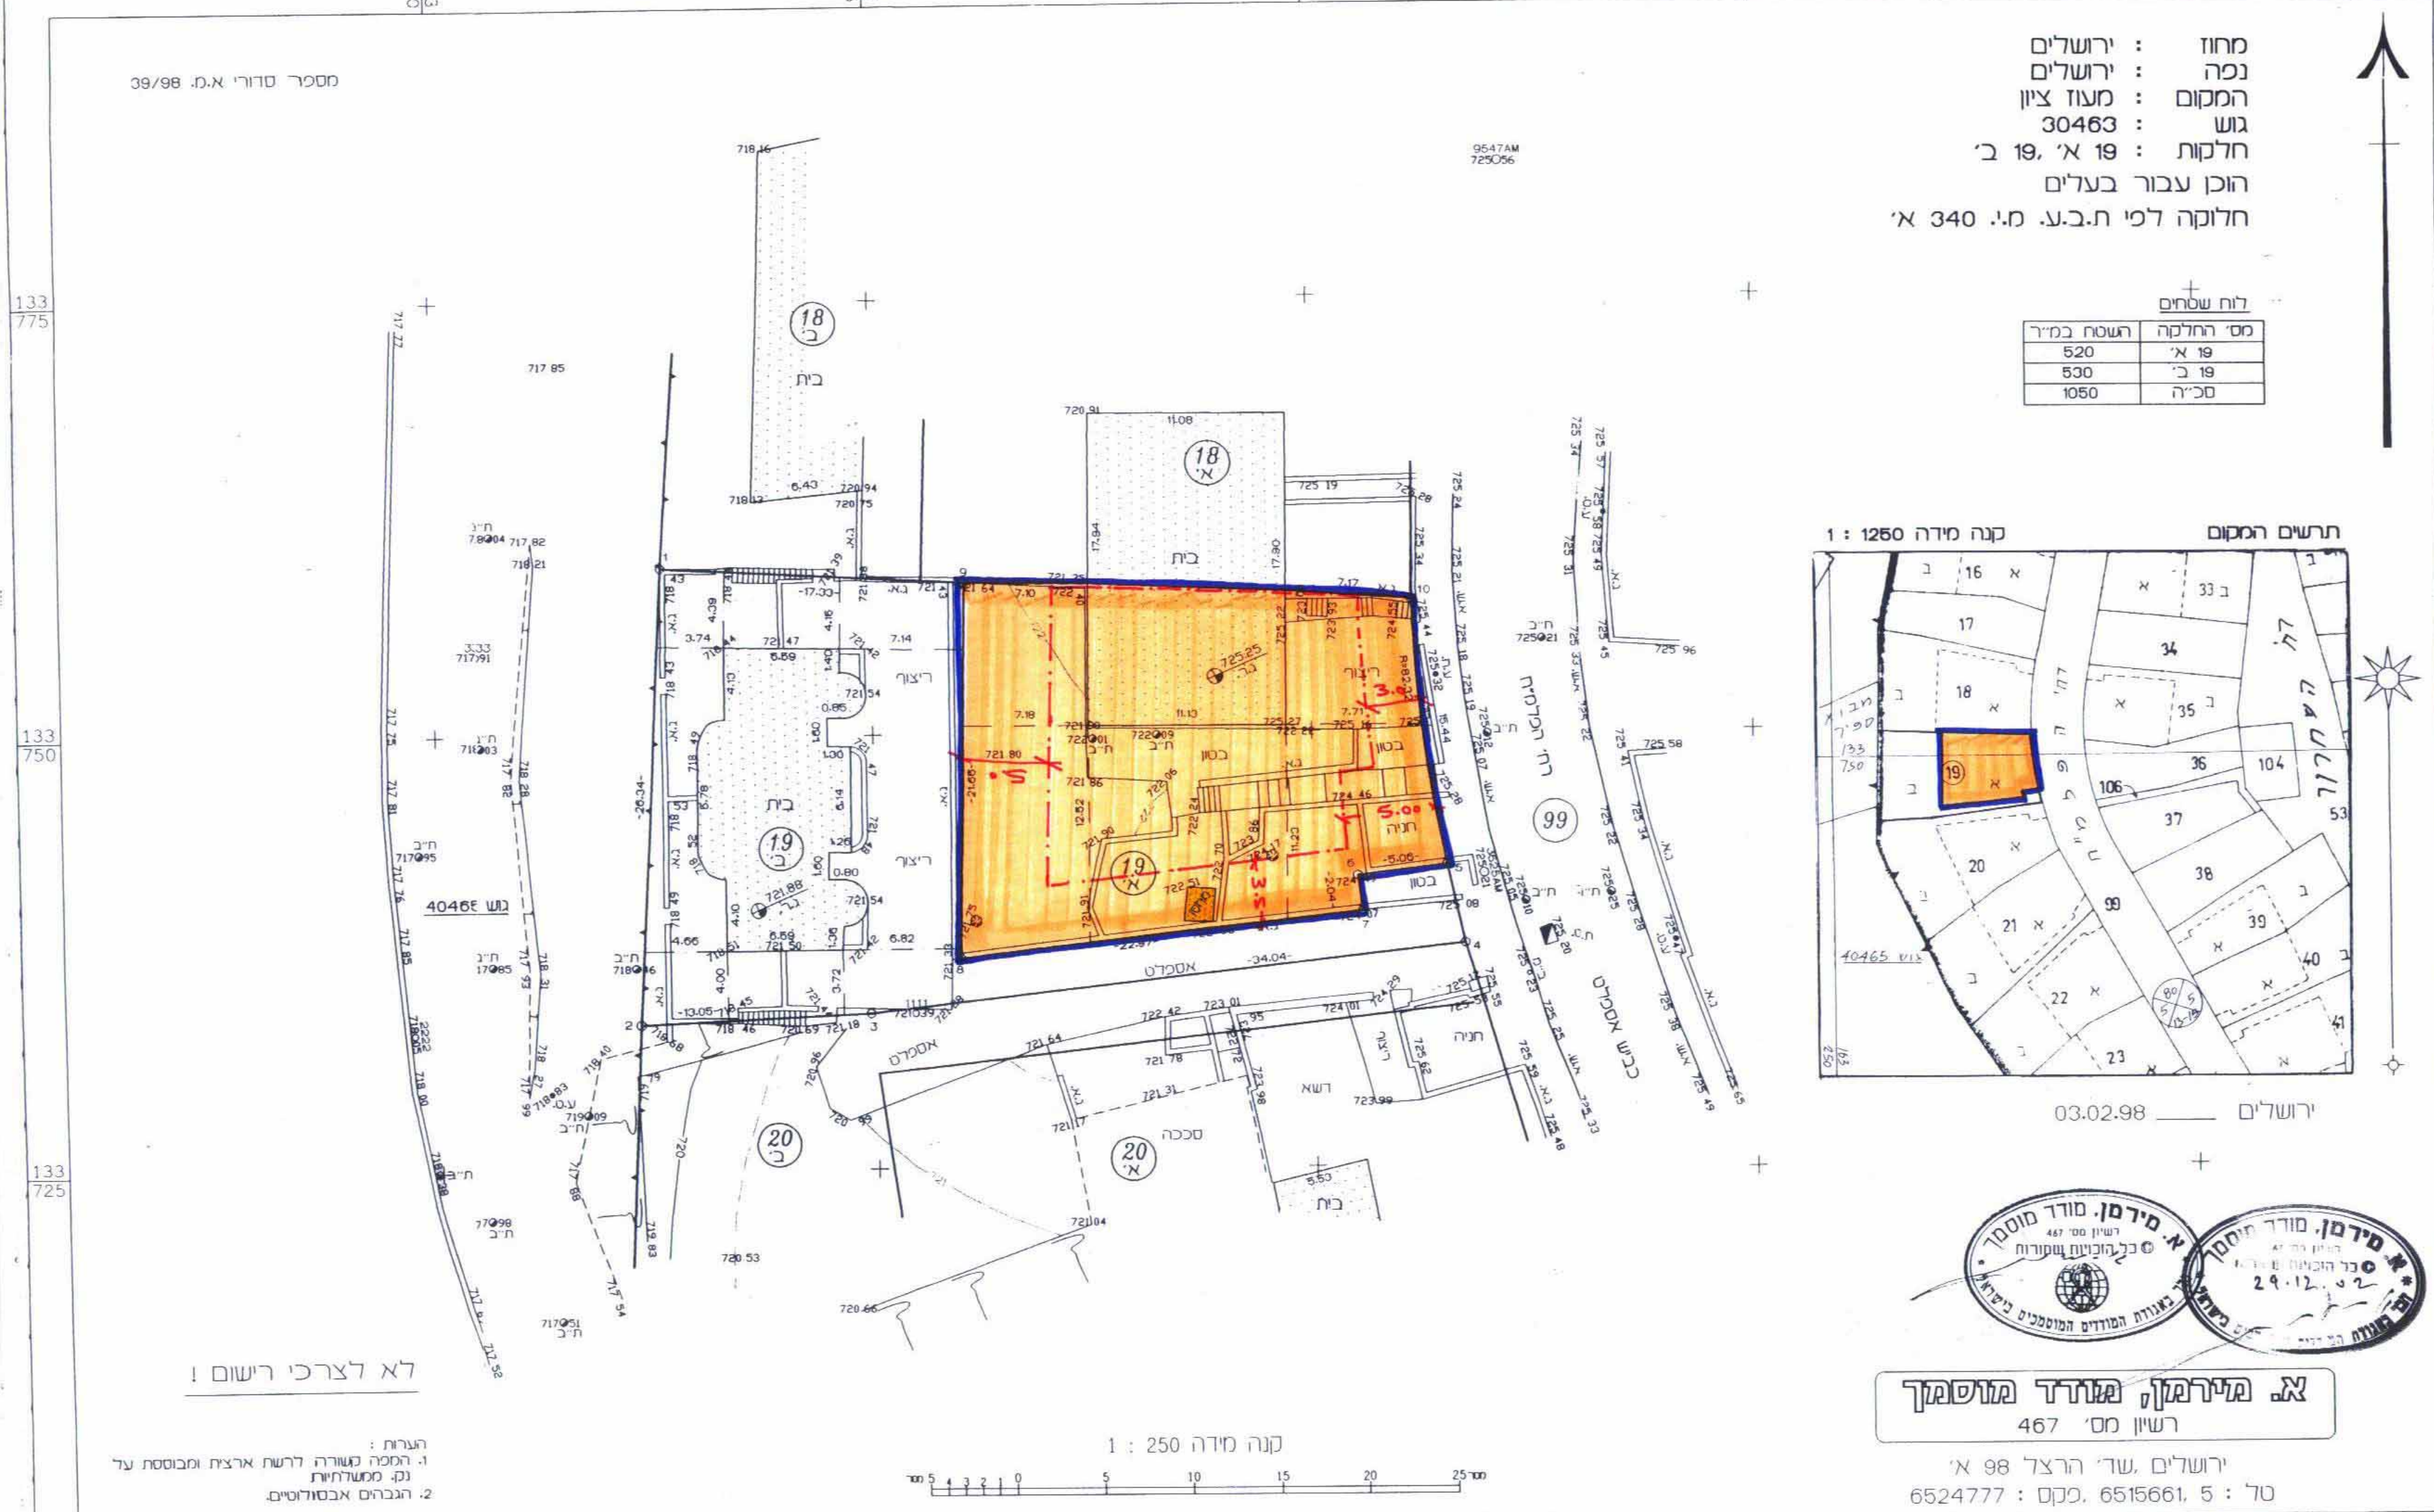

הערות :
1. המפה משורה דרשה ארצות ומבוססת על
2. הנכסים אבסורטיים.
לא לצרכי רישום !