טבלת איחוד וחלוקה

מצב קיים			מצב לפי הוראות תכנית מס' 6226 זו					
מספר גוש	מספר חלקה	שטח רשום של החלקה במ"ר	מספר מגרש חדש	באזור מגורים מיוחד	הפרשות בשטח לדרך ציבורית	סה"כ	סה"כ	הערה
				במ"ר	במ"ר	במ"ר	במ"ר	
30055	101	1206.00	①	803.00			803.00	המגרשים החדשים המסומנים במספרים ①② ירשמו ע"ש הבעלים של חלקה 101 בגוש 30055
			②		342.00		342.00	
			③			61.00	61.00	
								המגרש החדש המסומן במספר ③ ירשם ע"ש עירית ירושלים
ס"כ		1206.00		803.00	342.00	61.00	1206.00	

א. הערה: סה"כ ההפרשות לצרכי ציבור בגבולות תכנית מ"ס 6226 זד הם כ- 61.00 מ"ר כ-5.06% מהשטח שבתחום החלקה החדשה

ב. אני [illegible] חתום מטה מאשר בזה כי חישוב השטחים שבטבלת אחוד וחלוקה נכונים. בדקתי החישוב פלנימטרית ובשיטה [illegible]

יונס ע.
מודד מוסמך ר.מ. 389
06-6351210
8.12.02
13.9.2000

יונס ע.
מודד מוסמך
389
15.2.08

מקרא מצב חדש

גבול התכנית	───
אזור מגורים מיוחד	▨
אזור מסחרי מיוחד	▨
דרך מוצעת או הרחבת דרך	🟥
בנין קיים	░
חניה פרטית	▩
גבול גוש	▲▼▲
מס' גוש	30055
מס' חלקה	101
גבול מגרש חדש	– – – – –
מס' מגרש חדש	①
מס' בניין	א
קו בנין מירבי לבניה	–·–·–·–

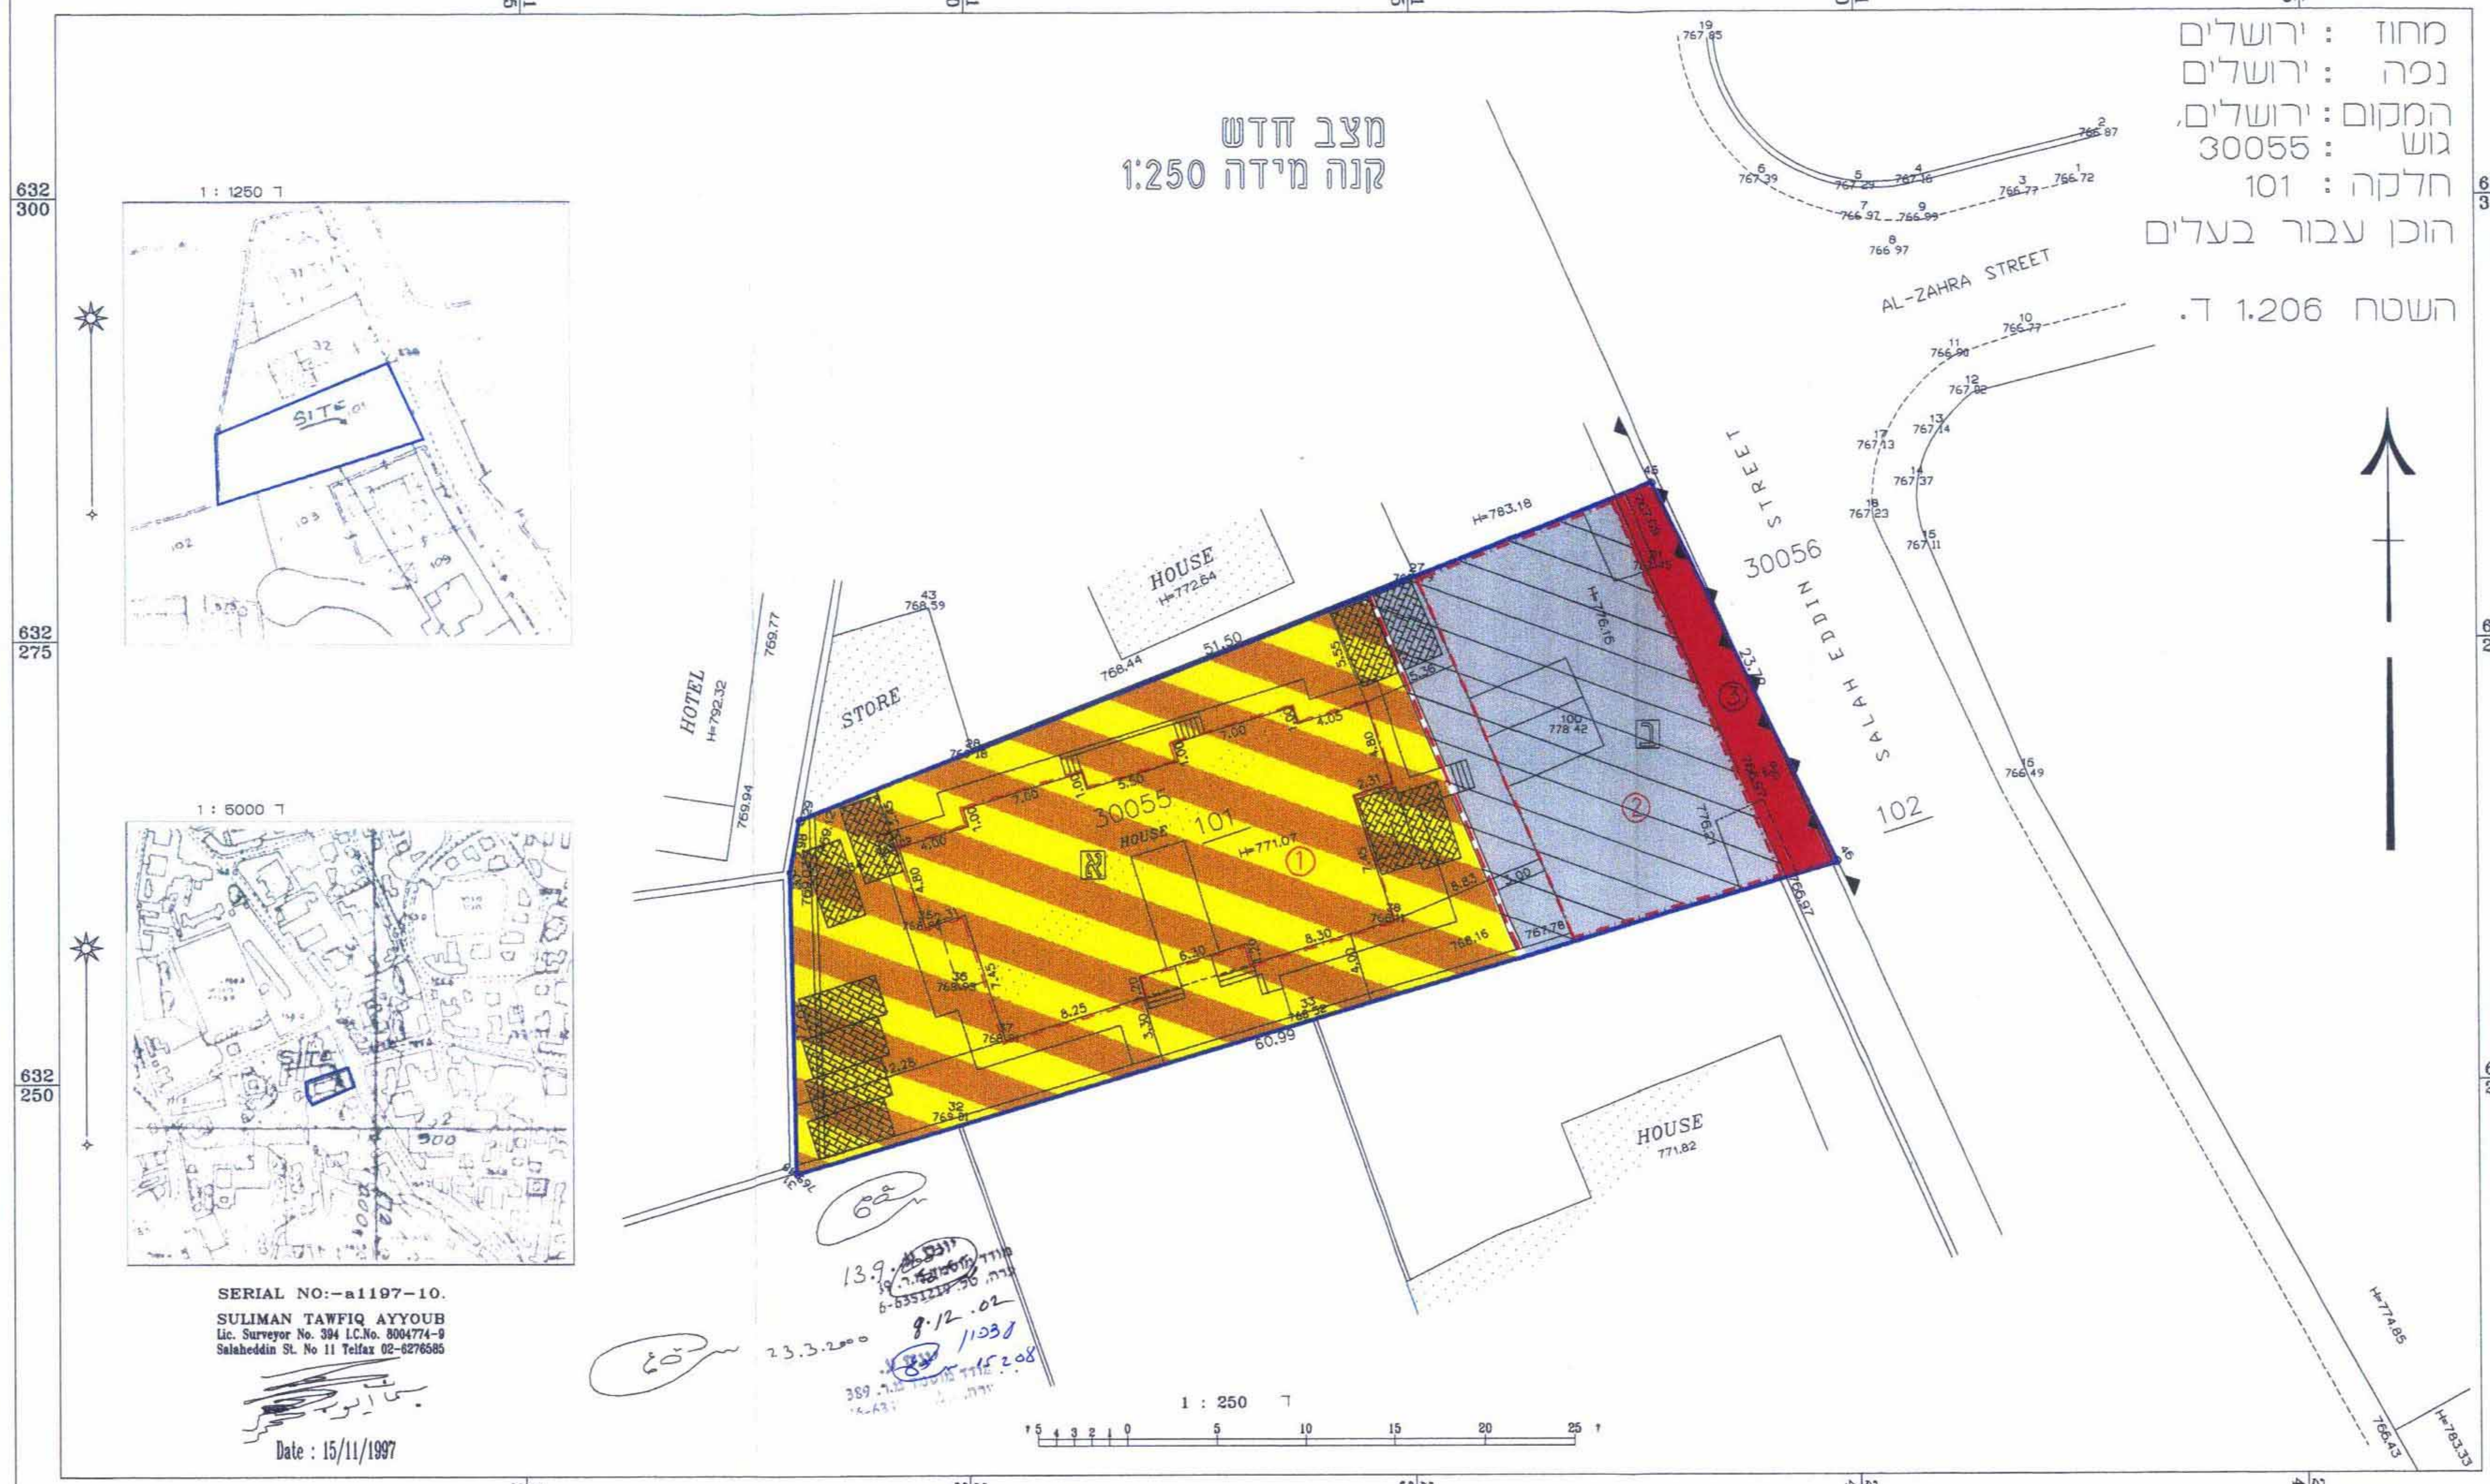
221 325
221 350
221 375
221 400
221 425
632 300
632 275
632 250
1 : 1250
SITE
1 : 5000
SITE
מצב חדש
קנה מידה 1:250
AL-ZAHRA STREET
SALAH EDDIN STREET
HOTEL H=792.32
STORE
HOUSE H=772.64
HOUSE 771.82
HOUSE
30055
101
30056
102
א
①
②
③
1 : 250
5 4 3 2 1 0 5 10 15 20 25

מחוז : ירושלים
נפה : ירושלים
המקום : ירושלים,
גוש : 30055
חלקה : 101
הוכן עבור בעלים

השטח 1.206 ד.

SERIAL NO:-a1197-10.
SULIMAN TAWFIQ AYYOUB
Lic. Surveyor No. 394 I.C.No. 8004774-9
Salaheddin St. No 11 Telfax 02-6276585
Date : 15/11/1997

13.9.
יונס ע.
מודד מוסמך ר.מ. 389
6-6351210
8.12.02
23.3.2000
11038
15.2.08

מחוז ירושלים
מרחב תכנון מקומי ירושלים
תכנית מס' 6226
(תכנית מיתאר מקומית)
תשריט
ק.מ. - 1 : 250

א. חתימות בעלי הקרקע ומגישי התכנית

פואד מוניב עבד אלרחים קלבונה
ת.ז. מס' : 08070215 2
כתובת : ר"ח סלאח אלדין מס' 23
טלפון מס' : 5854028 חתימה: فؤاد كلبونه

פארוק מוניב עבד אלרחים קלבונה
ת.ז. מס' : 08020326 8
כתובת : ר"ח סלאח אלדין מס' 23
טלפון מס' : 6284357 חתימה: فاروق كلبونه

סוהיילה מוניב עבד אלרחים קלבונה
ת.ז. מס' : 08031460 2
כתובת : ר"ח סלאח אלדין מס' 23
טלפון מס' : חתימה: سهيلة كلبونه

משרד הפנים מחוז ירושלים
אישור תכנית מס' 6226
11.2.07
03/07

רקייה מוניב עבד אלרחים קלבונה עבד אלטיף
ת.ז. מס' : 08062416 6
כתובת : ר"ח סלאח אלדין מס' 23
חתימה: [illegible]

משרד הפנים מחוז ירושלים
הפקדת תכנית מס' 6226
הועדה המחוזית החליטה להפקיד את התכנית
בישיבה מס' 13/01
יו"ר הועדה

[illegible] מוניב עבד אלרחים קלבונה עפיפי
ת.ז. מס' : 08063330 8
כתובת : ר"ח סלאח אלדין מס' 23
טלפון מס' : חתימה: [illegible]

ב. חתימת המתכנן:

בשארא פיליפ דחאברה -אדריכל-
תז: 8000605 9
תד: 31017 - ירושלים
פל: 052-670692
פל: 052-820917
פל: 057-209094
תאריך: 15-10-2002

בשארה דחאברה
ארכיטקט / מהנדס
ירושלים
23.2.2008
13.12.2002