















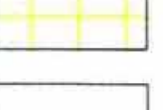





מקרא מצב מוצע

-  יעד עפ"י תכנית מאושרת
-  מגורים ד'
-  שטח ציבורי פתוח
-  שטח פרטי פתוח
-  זיקת הנאה
-  שטח לאיחוד וחכוקה חדשה
-  עץ להעתקה
-  גבול תכנית
-  מבנה להריסה
-  קו בנין עילי
-  קו בנין תחת
-  גבול חא שטח
-  גבול גוש
-  מספר תא שטח
-  מס' הדרך
-  קו בנין
-  רוחב הדרך
-  מס' חלקה
-  גבול חלקה

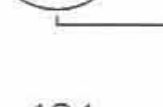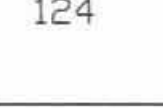


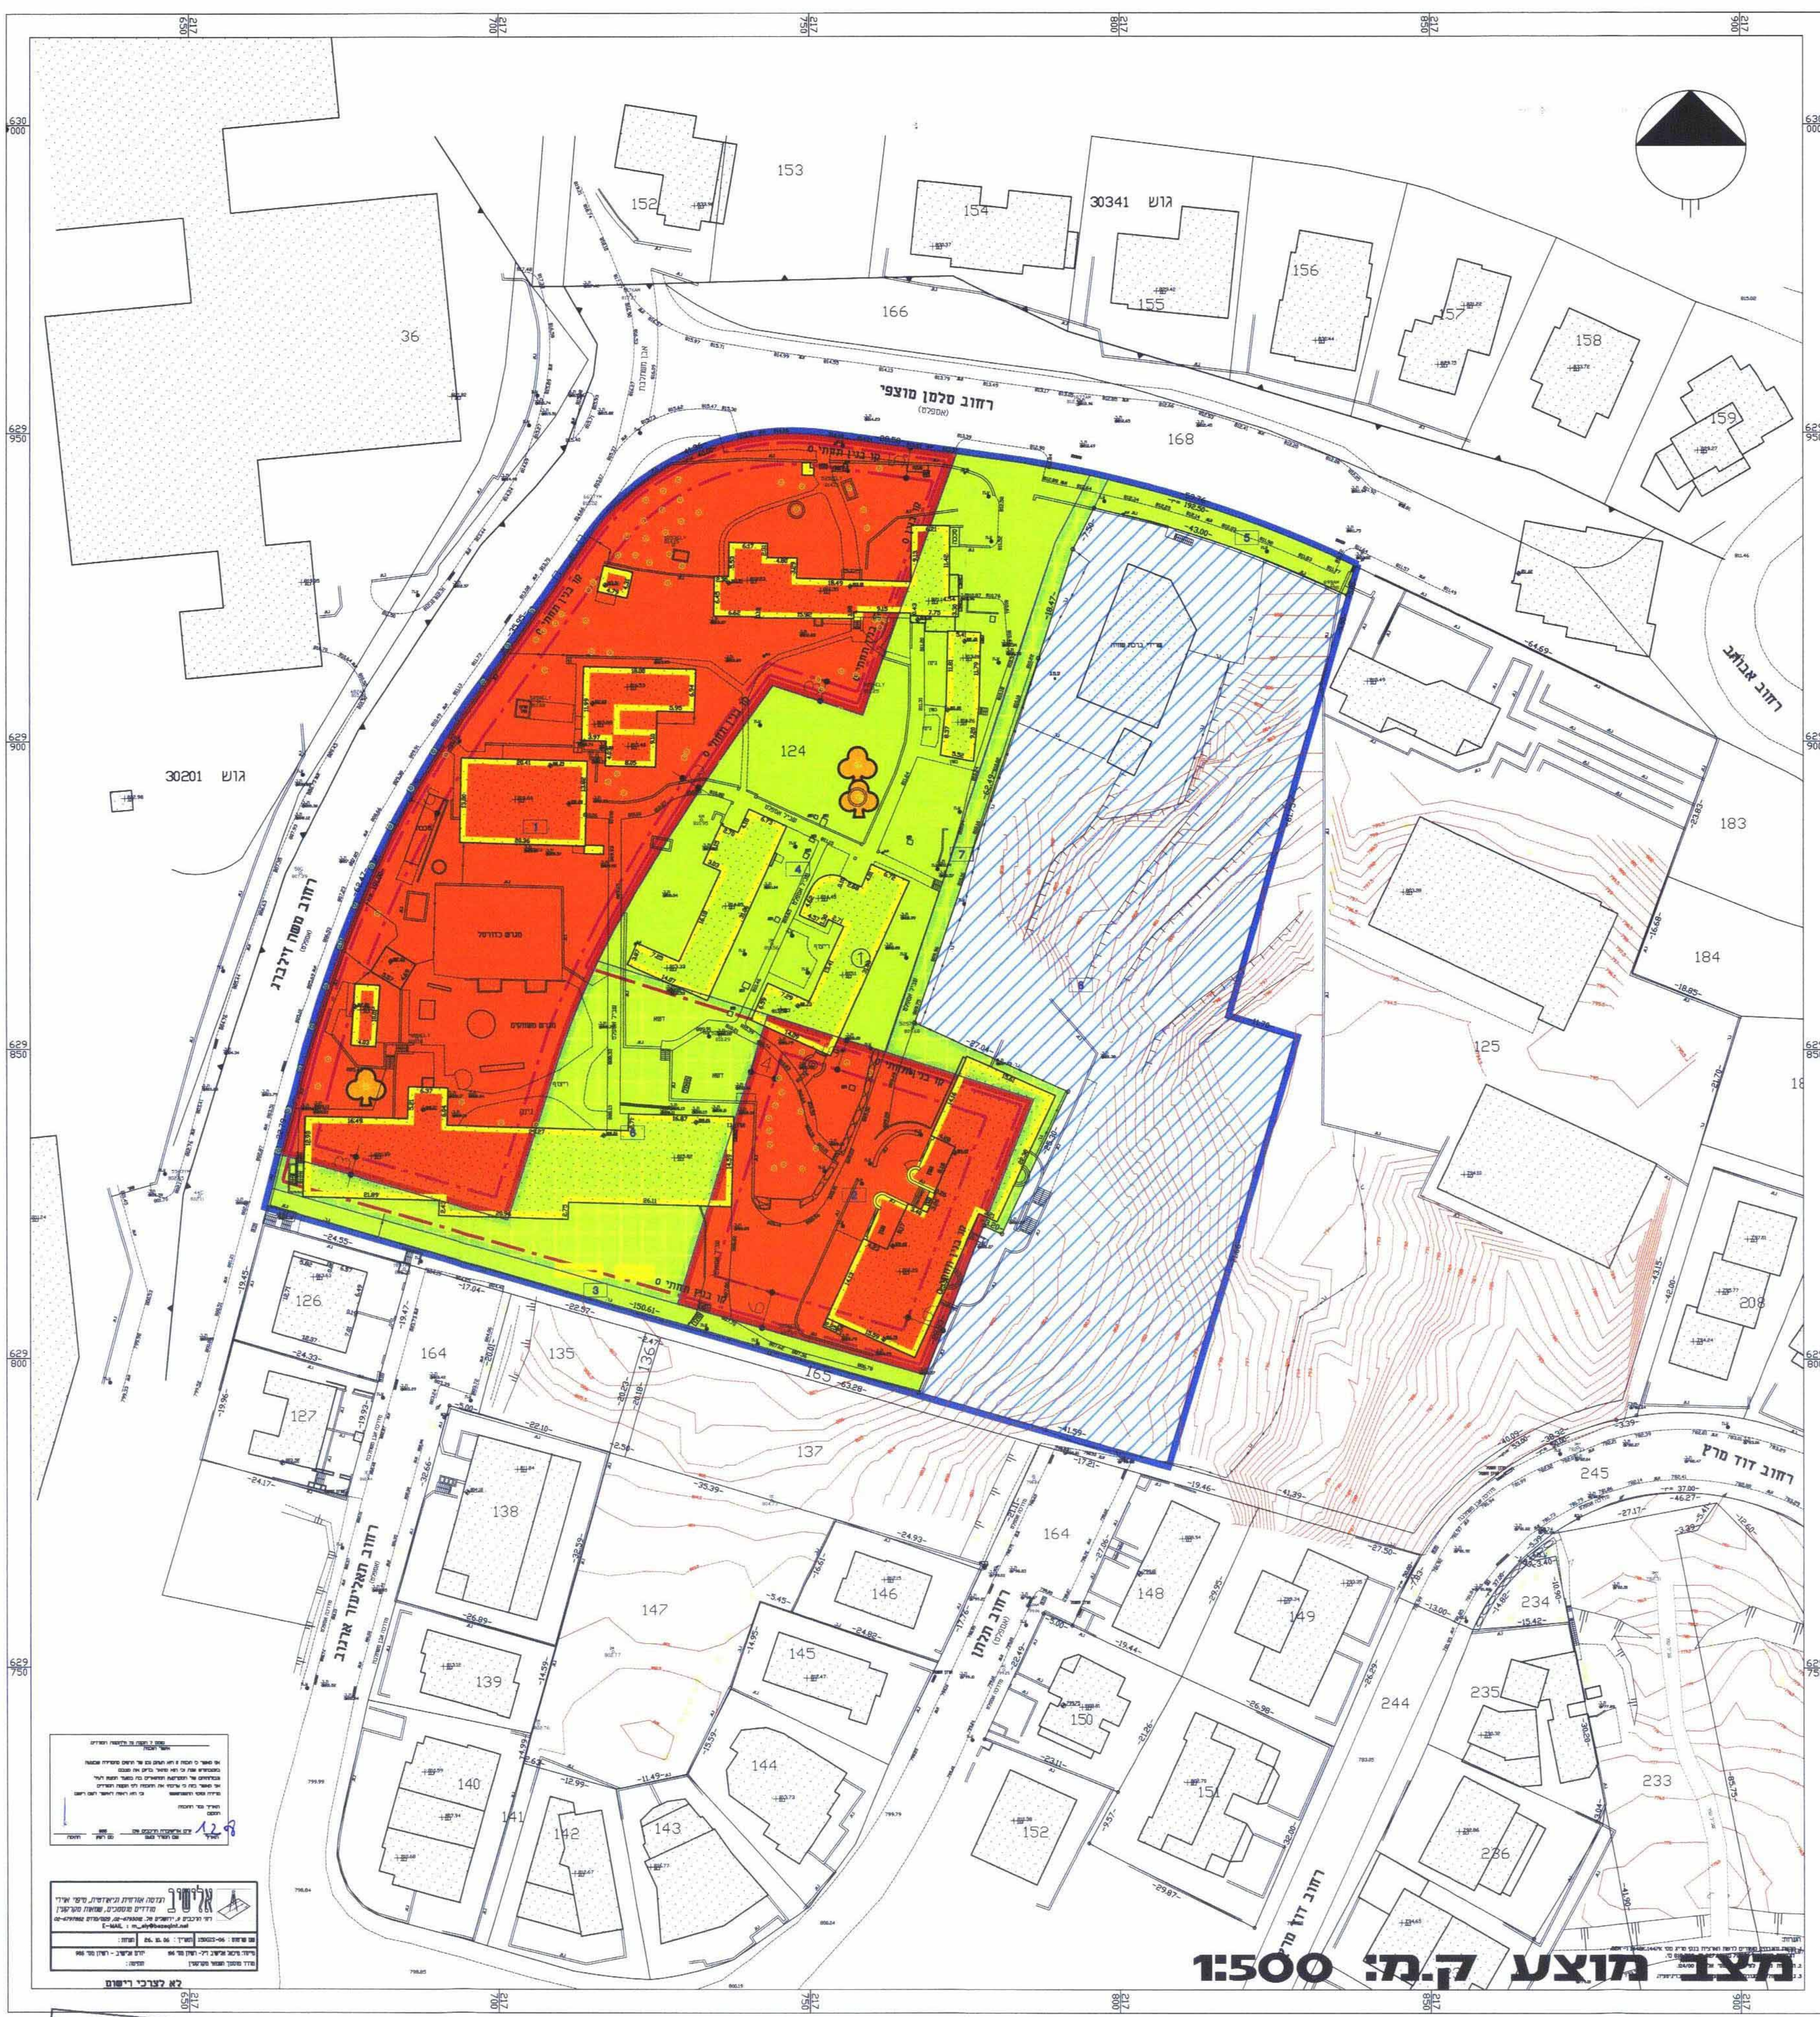


מצב מוצע ק.ת. 1:500

אלישיב
