
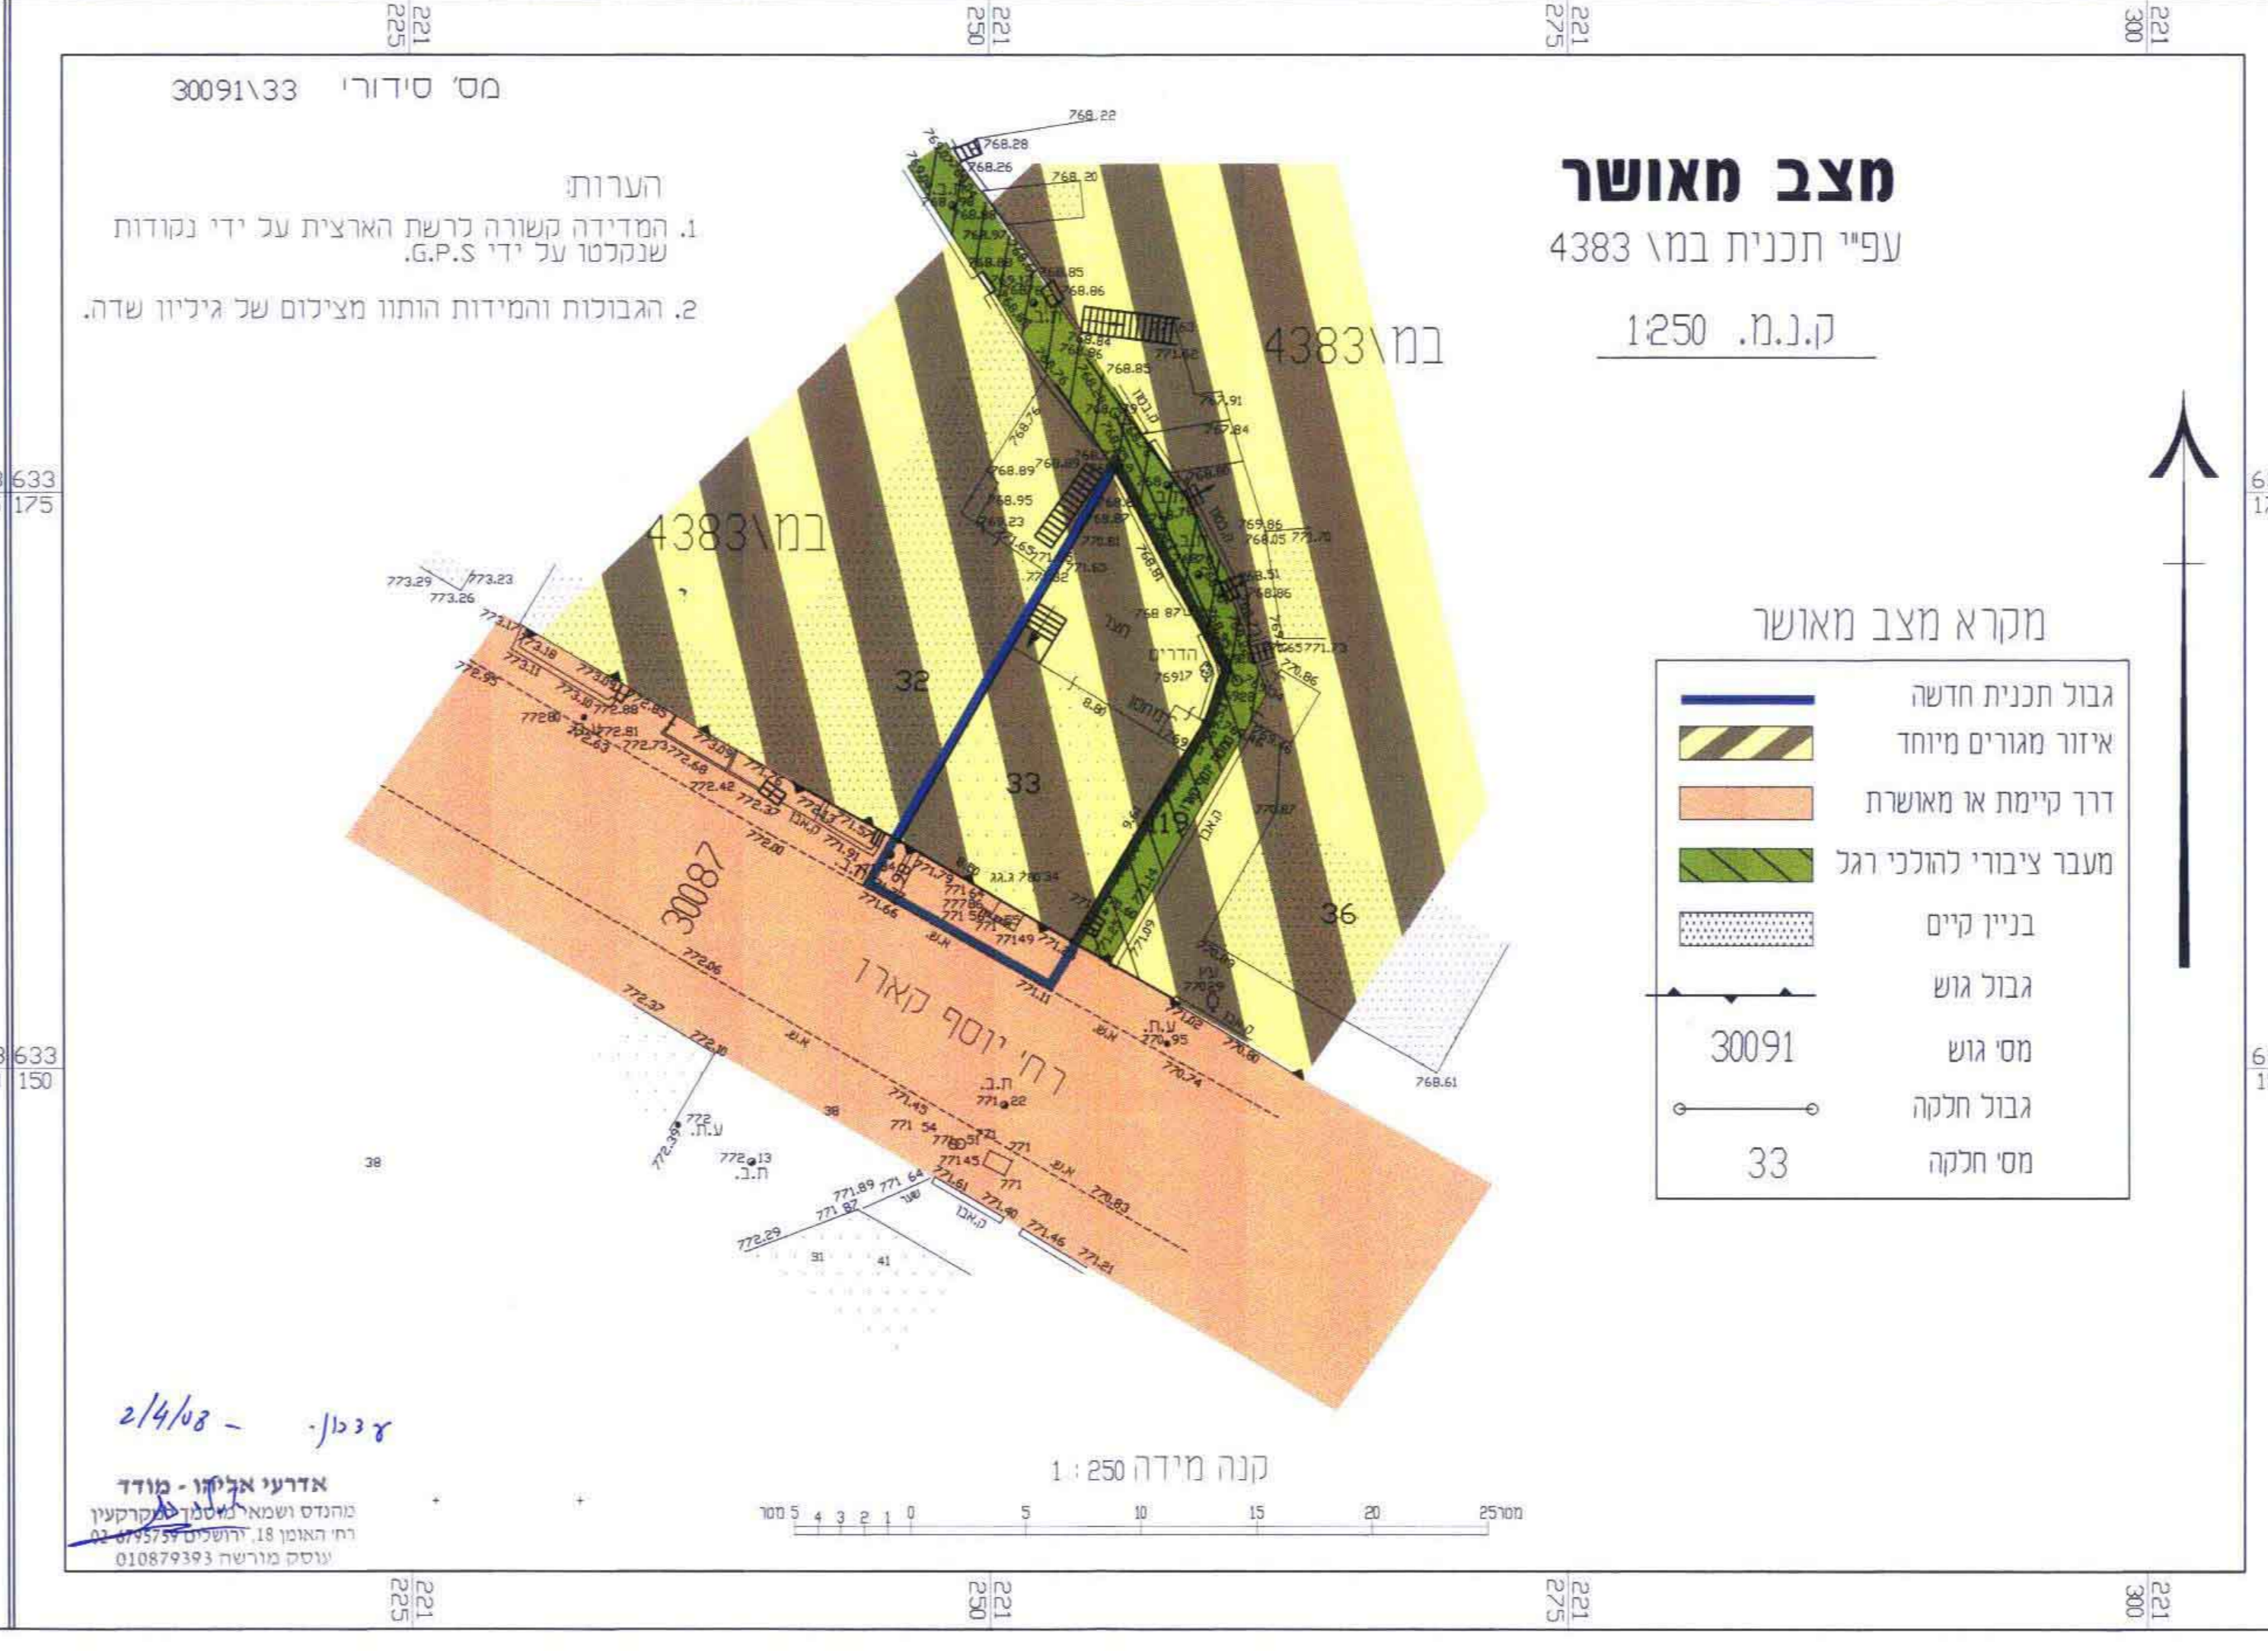


טבלת יעדי קרקע					
מצב מאושר ע"פ תכנית מס' 4383		מצב מוצע ע"פ תכנית מס' 10961 זז			
יעוד קרקע	שטח (במ"ר)	אזור מגורים מיוחד	שטח (במ"ר)	אזור מגורים מיוחד	אזור מגורים מיוחד
134	86.7%	134	86.7%	134	86.7%
20.57	13.3%	20.57	13.3%	20.57	13.3%
154.57	100%	154.57	100%	154.57	100%

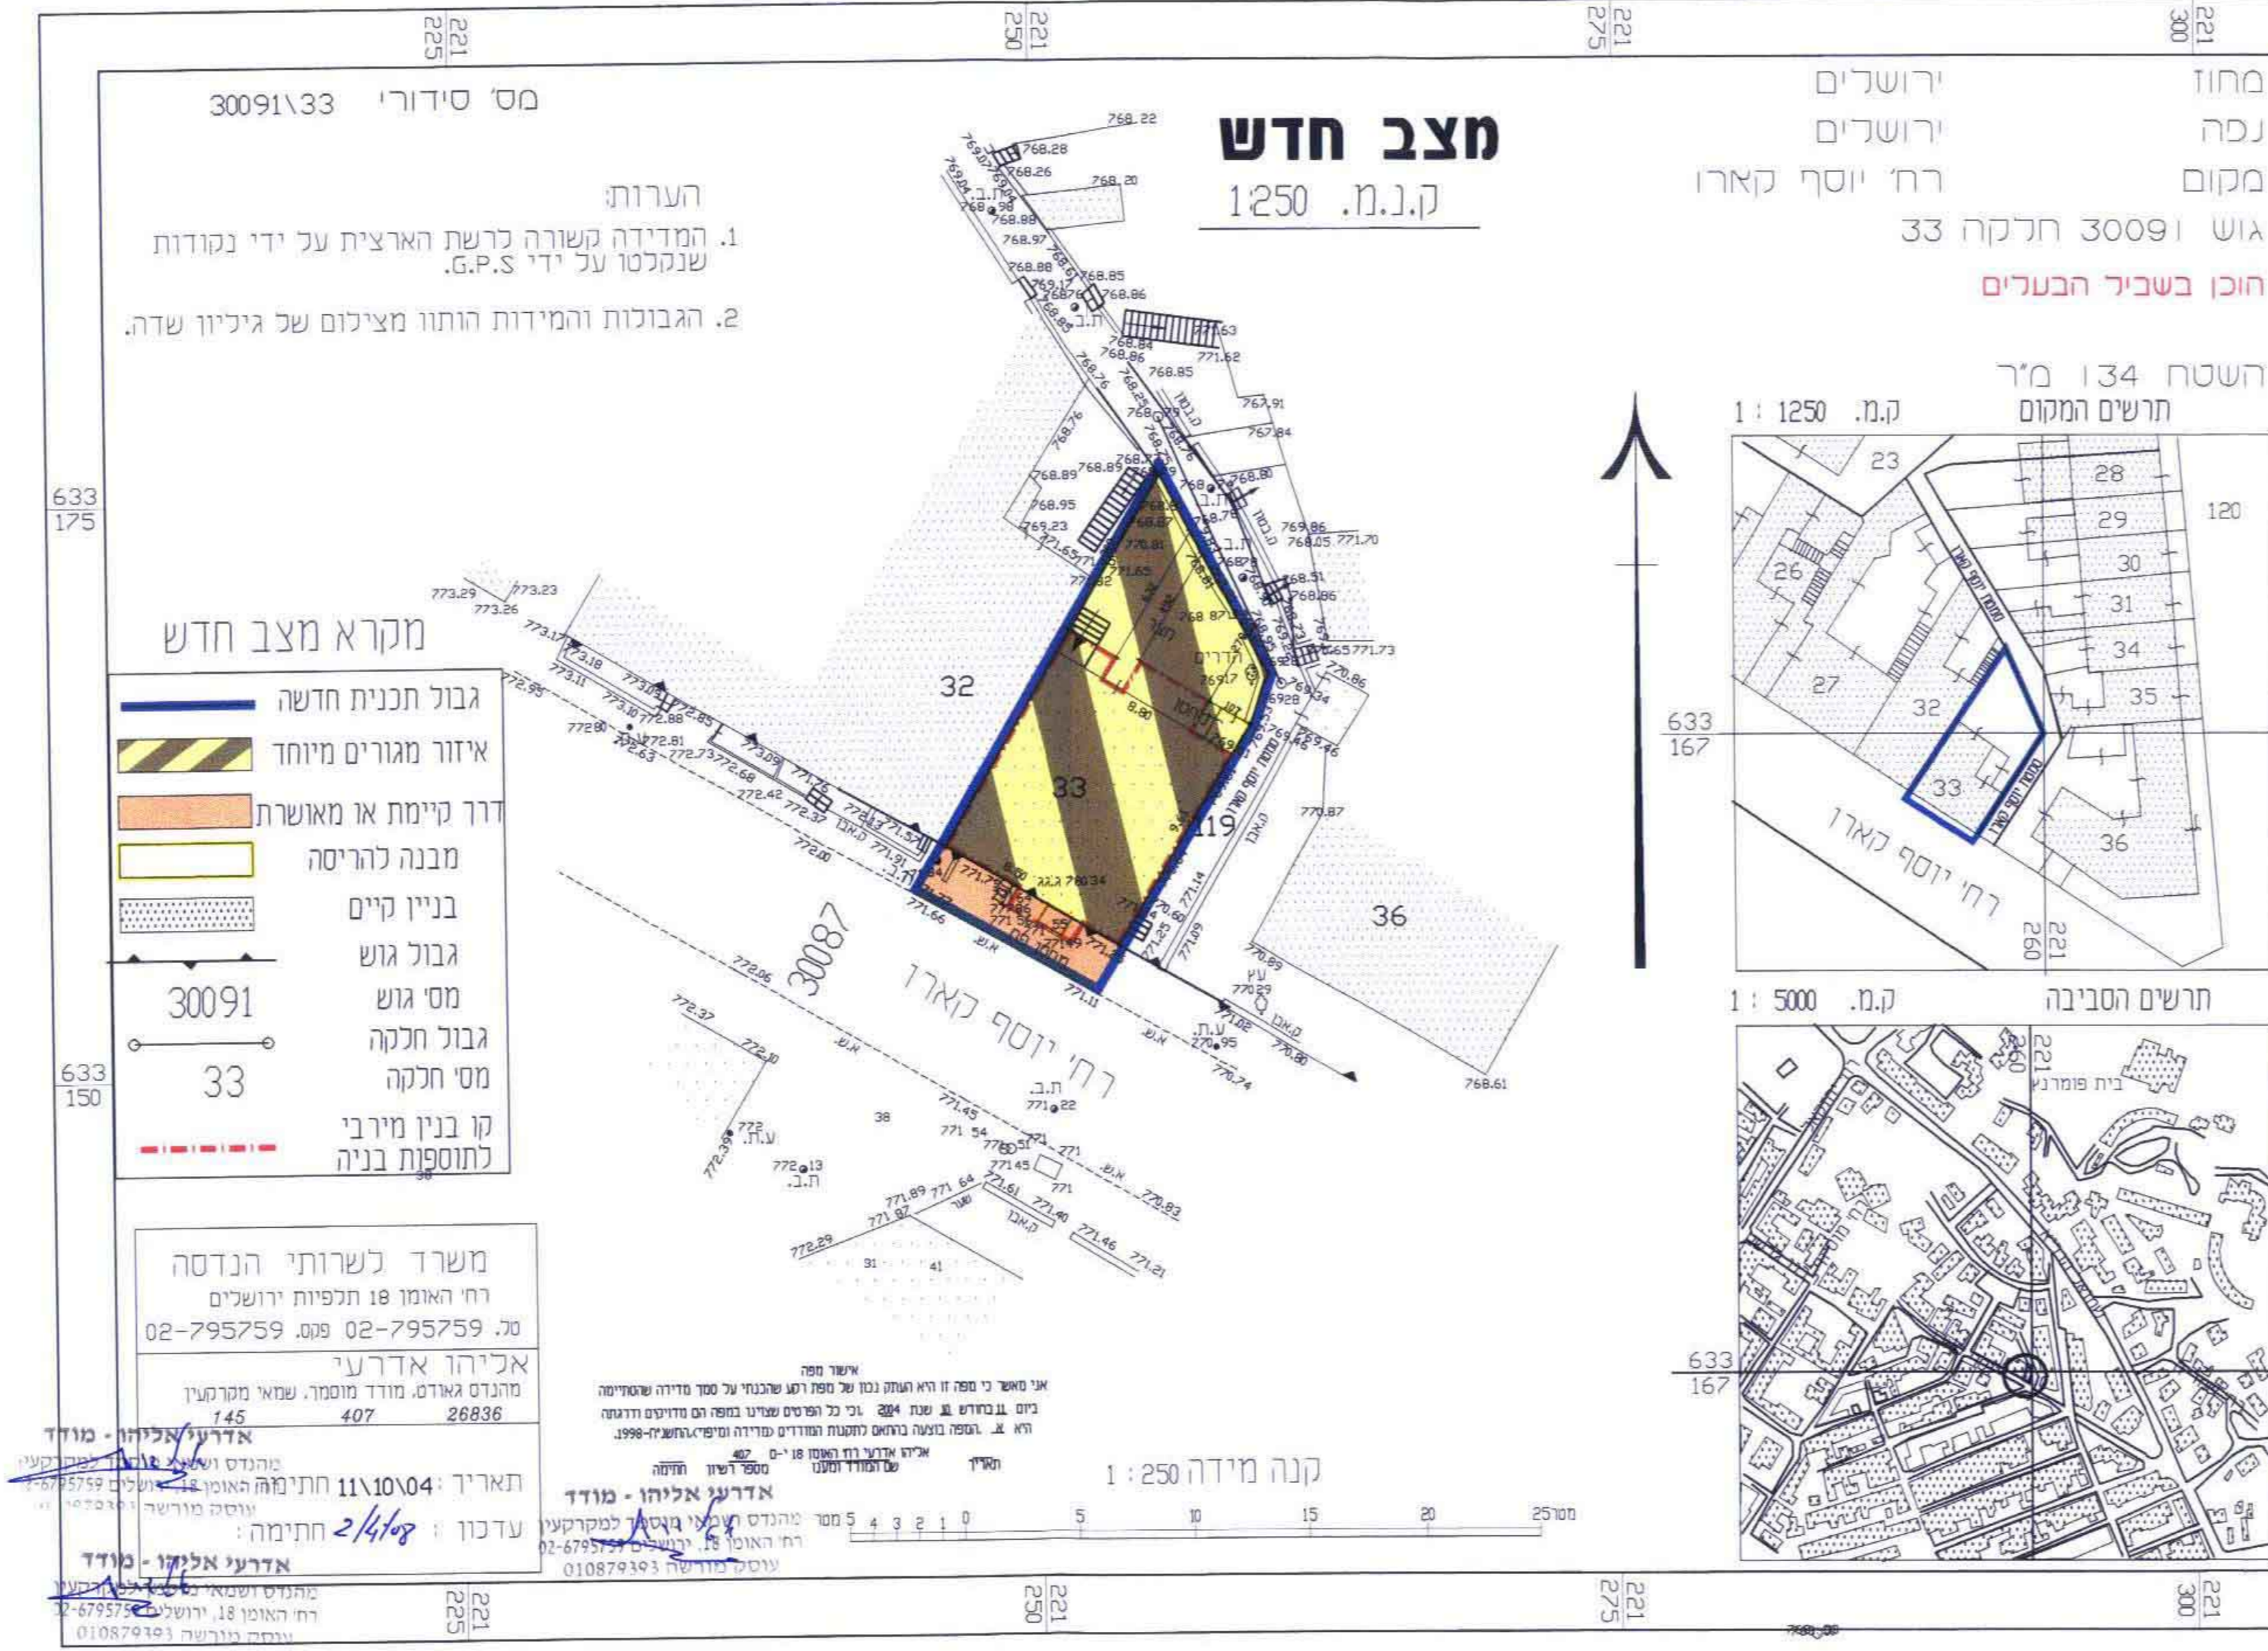

מחוז ירושלים
מרחב תכנון מקומי ירושלים
תכנית מס' 10961
שינוי לתכנית במ/4383
שינוי תכנית מתאר מקומית
תשרים
ק.נ.מ. 1:250

חתימות:
חתימת בעלי הקרקע
ישראלוב אודיג אפרים רחוב יוסף קארו 10, בית ישראל
ת.ז. 016414575 טל. 02-5324099
ישראלוב חמותל אמה רחוב יוסף קארו 10, בית ישראל
ת.ז. 016330615 טל. 02-5324099
חתימת מגיש התכנית:
אודיג אפרים ישראלוב
רחוב יוסף קארו 10, בית ישראל
ת.ז. 016414575 טל. 02-5324099

חתימת המתכנן:
אינן אפרת רח' יהודה 14 י-14
ת.ז. 505941 רשיון מס' 08176
טל. 02-6734030

עריכת מורי שמואלי
טל. 02-5714288
0506-556049

תאריך: 26\06\07