

**טבלת ייעודי קרקע**

ייעוד	השטח	סריג
מגורים	882.00	1
ירוק	33.00	2
שטח פתוח	11.00	3
סריג	864.00	1

**מקרא מצב מוצע**

- גבול תוכנית מוצע
- אזור מגורים 2 מיוחד
- שטח ציבורי פתוח
- דרך קיימת או מאושרת
- בניין קיים
- גבול חלקה
- 44 מ"ס חלקה
- מ"ס בגיני מת קרקעי מרבי
- מחספת בנין
- גדר חדשה
- גדר להריסה

**מצב מוצע**

קנ"מ 1:250



קנה מידה 1:250




**לא לצרכי רישום**

- הערות:
- לא לצרכי רישום
  - תעבורה משרה לרשת ארצית ע"פ 6433/ים, 6436/ים
  - תברורים בעבודה זו מבוססים על גל 3827AM, 728160 שגובהו 728160 מ'.


שם מובע	חתימת המועד	תאריך	קנימ
06426P		3.09.06	1: 250

**מצב מאושר**

עפ"י תכנית 8072, 3045 ותכנית מס' 3302 קנ"מ 1:250

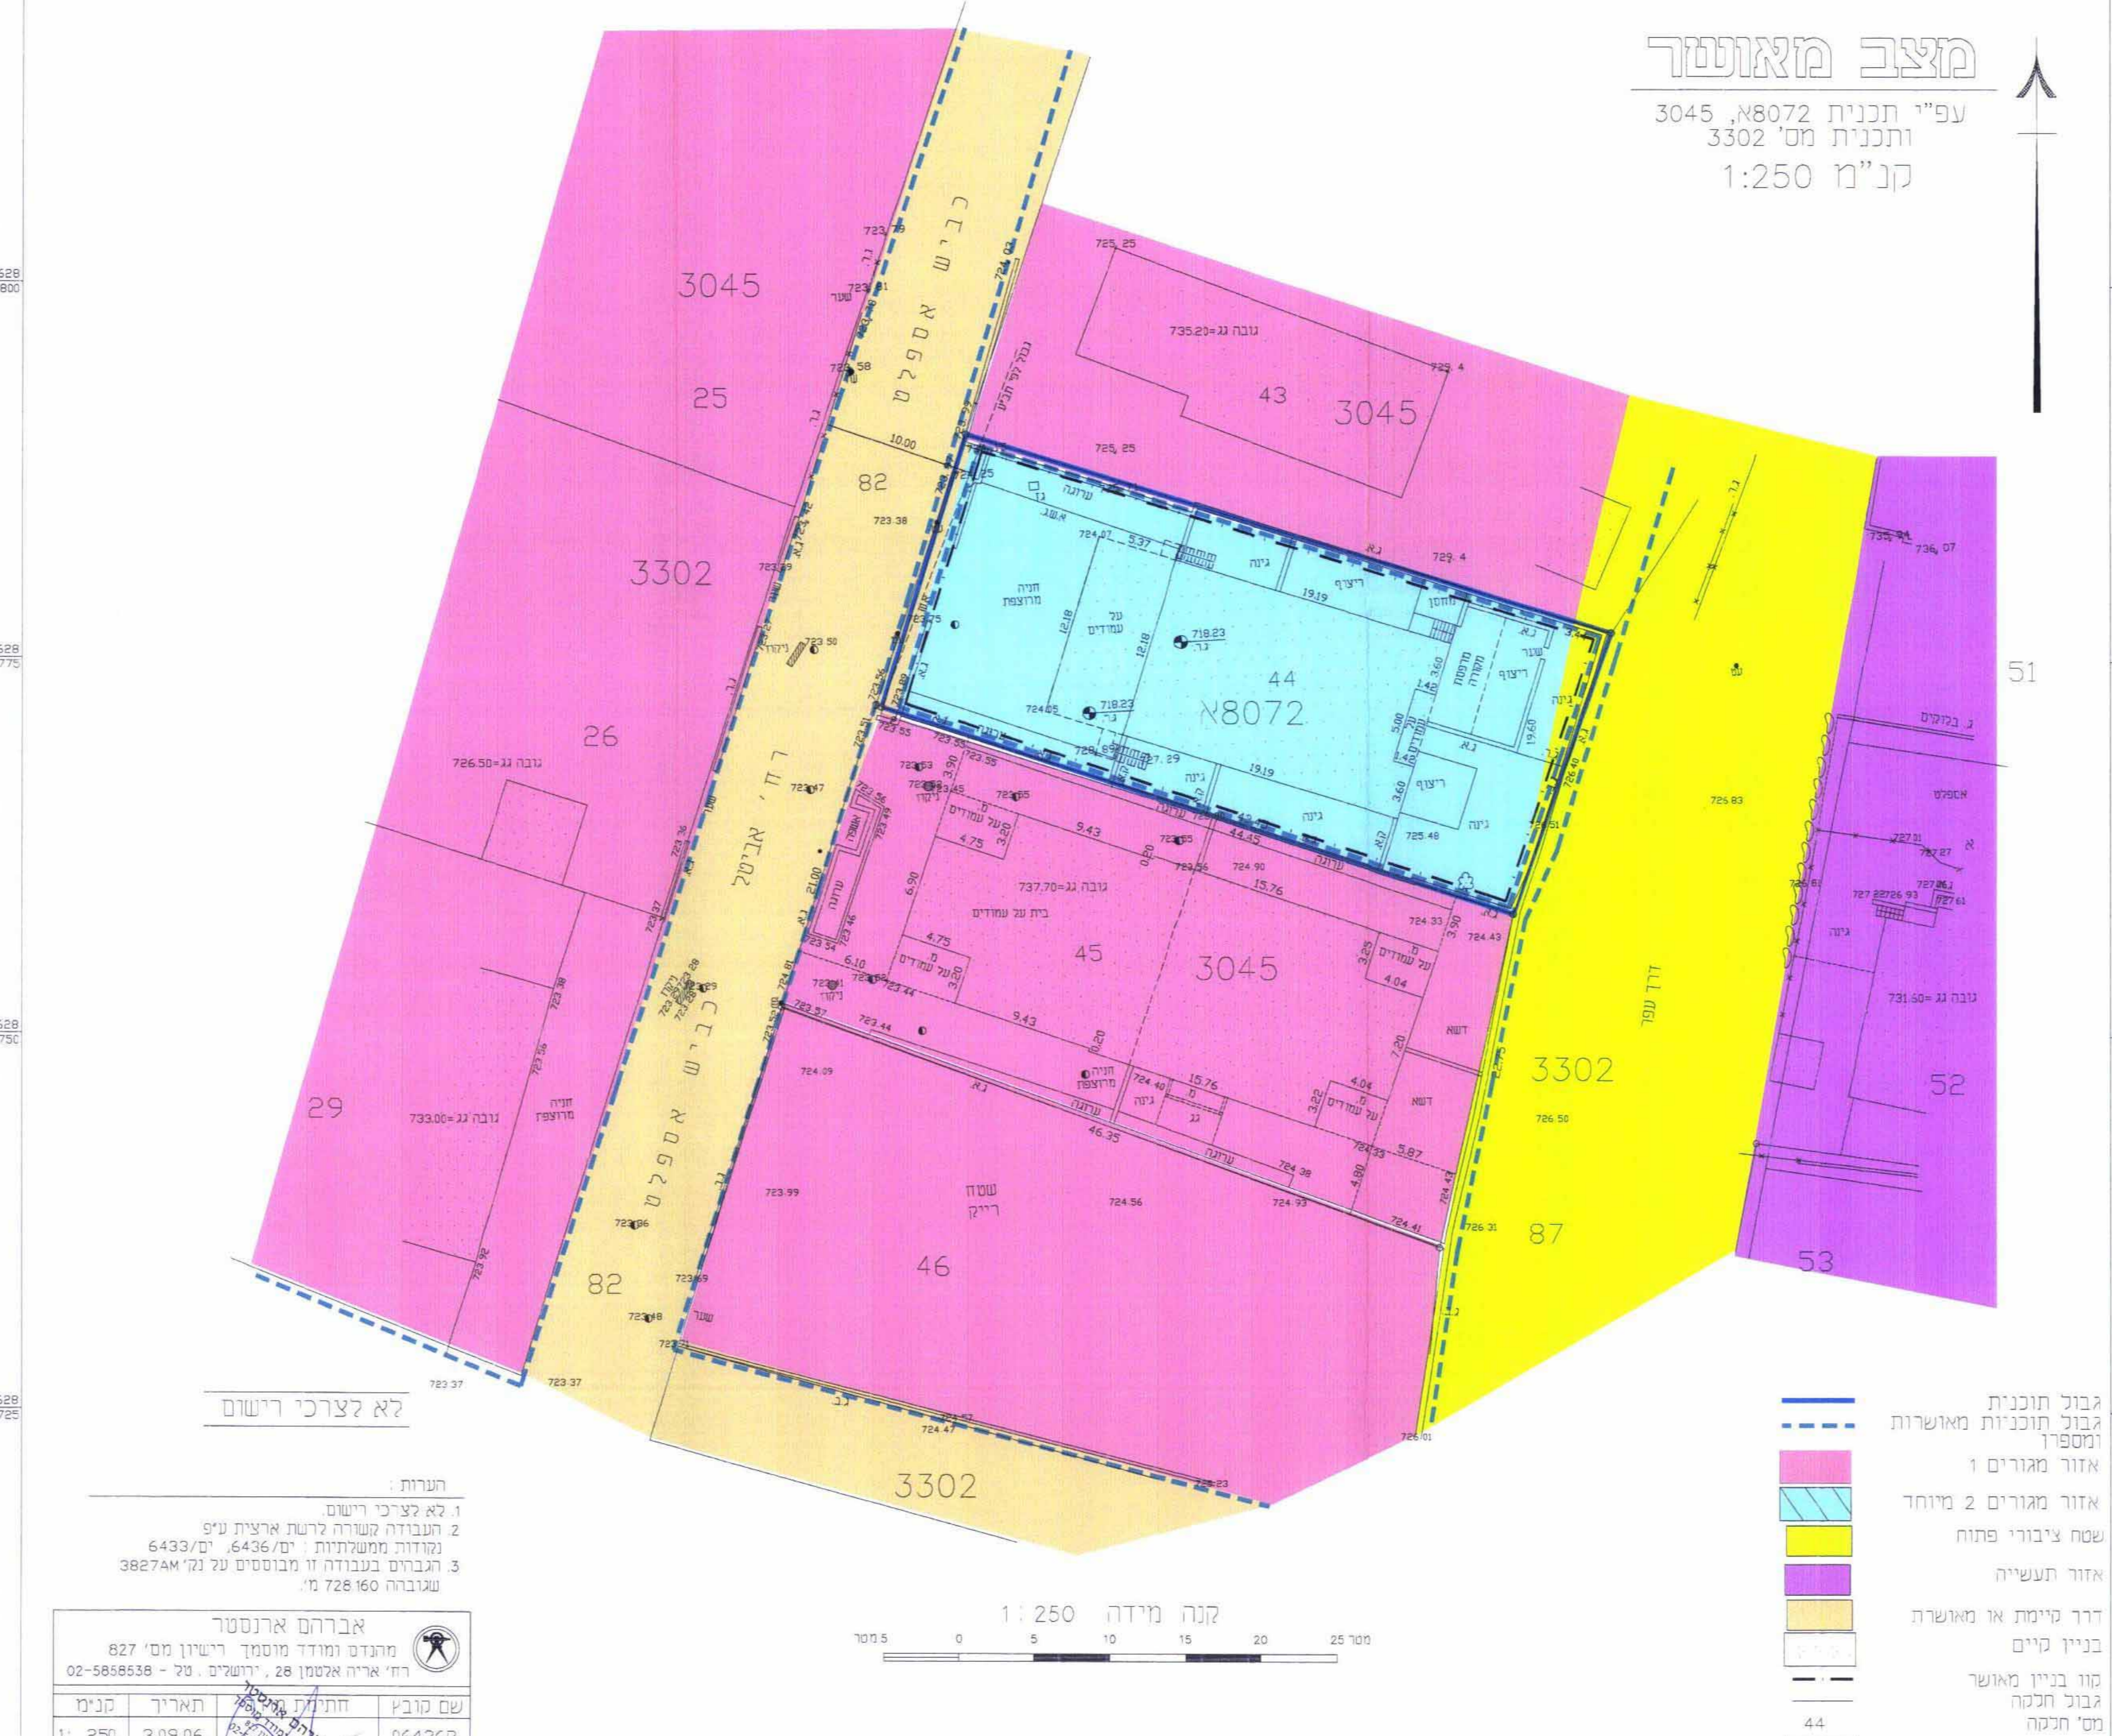

קנה מידה 1:250

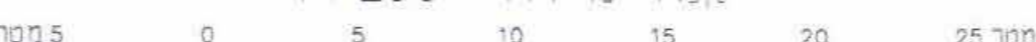

**לא לצרכי רישום**

- הערות:
- לא לצרכי רישום
  - תעבורה משרה לרשת ארצית ע"פ 6433/ים, 6436/ים
  - תברורים בעבודה זו מבוססים על גל 3827AM, 728160 שגובהו 728160 מ'.

שם מובע	חתימת המועד	תאריך	קנימ
06426P		3.09.06	1: 250

מחוז ירושלים  
נפה: ירושלים  
מקום מקור חיים, רח' אביטל 9  
גוש: 30130 חלקה: 44  
שטח: 0.864 ד'  
הוכן עבור: בעלים

תרשים סביבה קרובה קנ"מ 1:250



תרשים התמצאות קנ"מ 1:5000



מחוז ירושלים  
מרחב תכנון מקומי ירושלים  
תרום שיפוט מוניציפלי ירושלים

תוכנית מס'  
שינוי לתכנית  
ושינוי לתכנית 8072  
(שינוי תוכנית מתאר מקומית)  
תכנית מתאר מפורטת

**תספרימ**

קנ"מ 1:250



**בעלי הקרקע:**

עורכת נכסים ומשאג: בר אסתר  
בני מרחו רבחה בבניין  
מרחו חבצלת  
סרו מימית כשראק  
סלמ סכח  
אסתר מרים  
17 שטח  
מלכה לור ומיכאל  
רח' אביטל 9, מקור חיים, ירושלים.

**מגיש התוכנית:**

מכלוף ניר  
מכלוף מיכאל  
רח' אביטל 9, מקור חיים, ירושלים.  
המתכנן:

**זום אדריכלים בעמ**

אדריכלית שנית רוני תיז 028053619  
מנר 56670000 סני: 028053619  
הרצוג 55 י"ם

16.10.04