





מצב מאושר
 קנ"מ 1 : 500

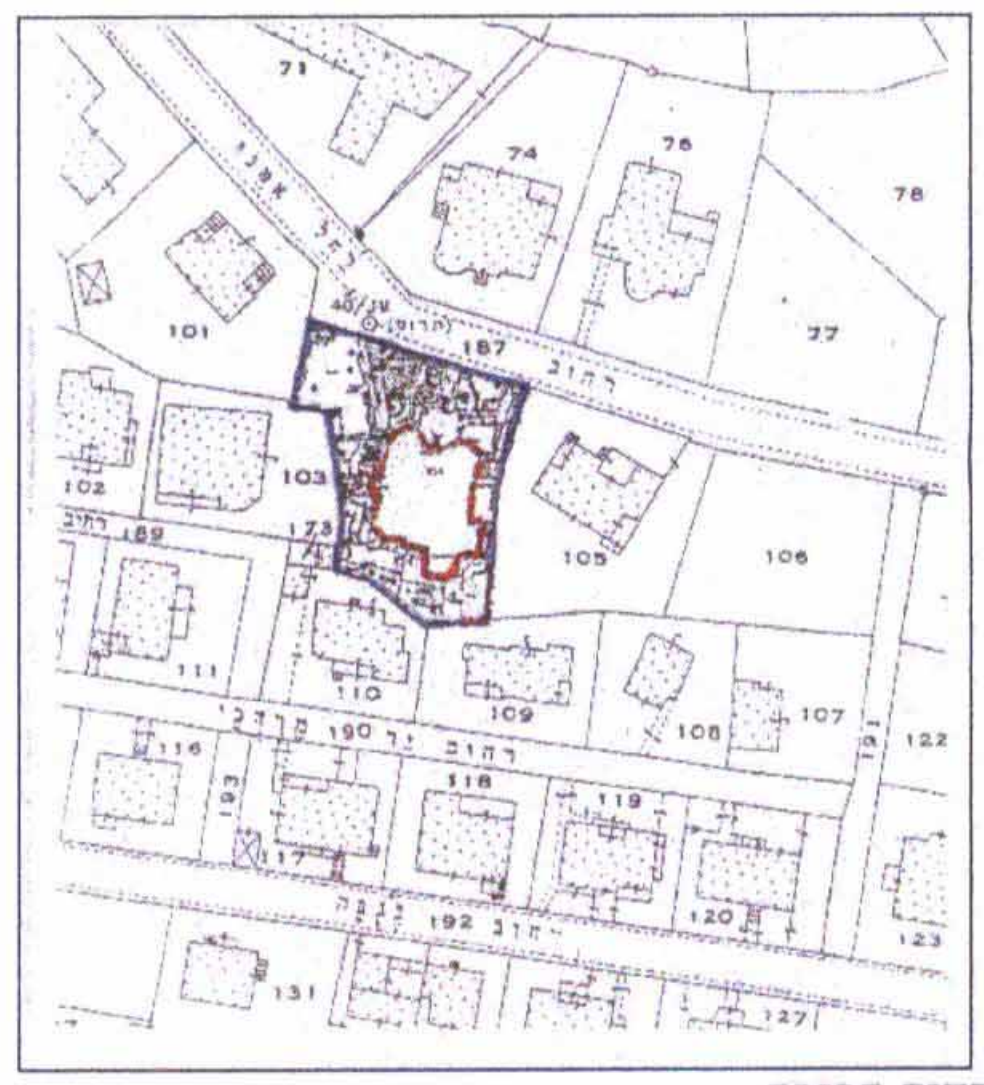

תשרים סביבה
 קנ"מ 1 : 1250

- מקרא מצב חדש:**
- גבול תכנית
 - אזור טוגרים ומיוחד
 - בנין אופייני
 - גדר ומחסן להריסה
 - קו בנין להחטת כפולת 10.30
 - קו בנין להחטת כפולת 06.00
 - גדרות ושטחים לשימור
 - גבול חלקה
 - מסי חלקה

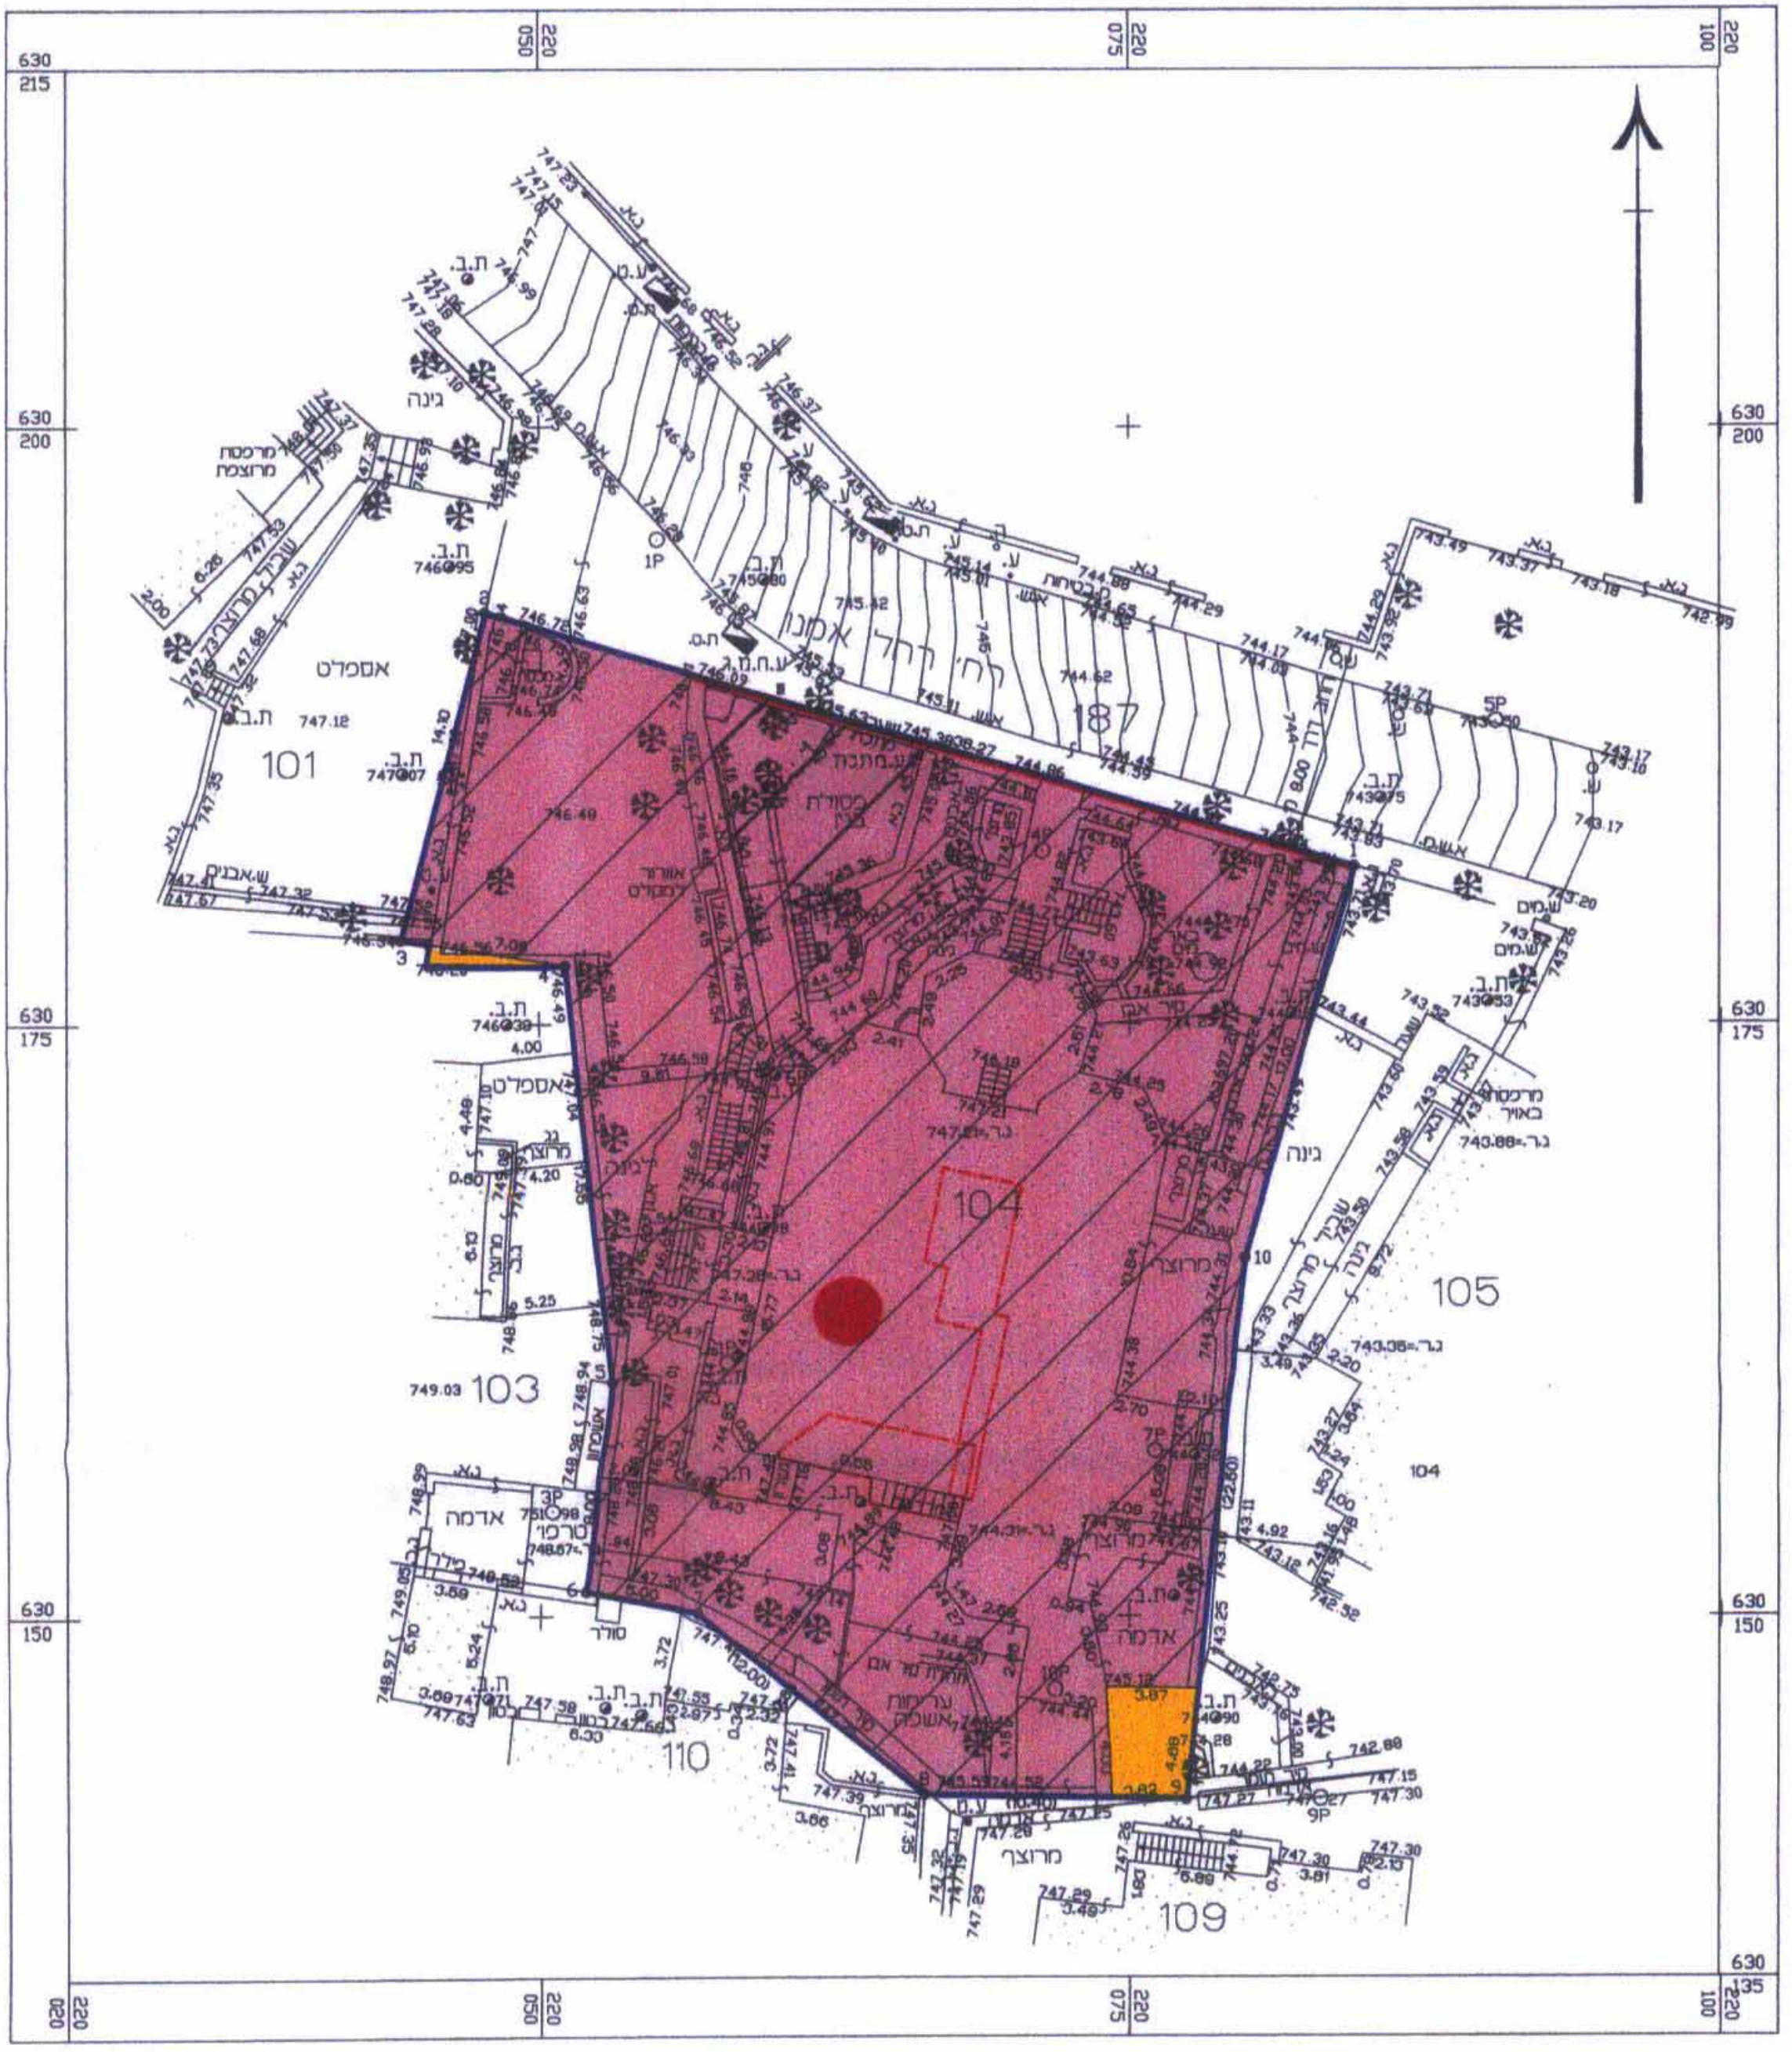

מצב מוצע
 קנ"מ 1 : 250

- מקרא מצב מאושר:**
- גבול תכנית
 - אזור טוגרים ו מיוחד
 - בנין אופייני
 - גדרות ושטחים לשימור
 - גבול חלקה
 - מסי חלקה

- בעל חקרקע : ישראל בית הלחמי
 ת.ז. 02014603
 רחל בית הלחמי
 ת.ז. 08669030
 רחי רחל אמנו 45
 ת.ז. 042876926
 יצחקי טרטל
 רחי רחל אמנו 45
 ת.ז. 018746407
 בודולי אן בר אילן
 ת.ז. 031083942
 דדי יעקב בר אילן
 רחי רחל אמנו 45
 ת.ז. 003291036
 יסף הלר
 ת.ז. 00869337
 שולמית הלר
 ת.ז. 13389499
 דינה הלר
 רחי רחל אמנו 45
 ת.ז. 68476436
 פלינגטן טרגלית
 רחי רחל אמנו 45
 ת.ז. 317588104
 טילברברט מריס
 ת.ז. 317588062
 טילברברט אבי
 רחי רחל אמנו 45

גניש תכנית : ישראל בית הלחמי
 רחי רחל אמנו 45

חתכנו : דניאל בברך אדריכל ומתכנן ערים ת.ז. 00839033
 רחי בלשור 16 ירושלים
 טל' 02-5631967

תאריך : 03.03.08