

תכנית מס' 1865

בית מגורים בשכונת א-שייאח

תכנית מתאר מקומית הכוללת הוראות של תכנית מפורטת

תשריט


אחוד וחלוקה	מסכת ראשית	אופי התכנית
-	ועדה מחוזית	תכנית שניתן מכתוב להוציא הוראות

מחוז : ירושלים
מרחב תכנון מקומי : ירושלים
רשות מקומית : ירושלים
שטח התכנית : 1254 מ"ר
קנה מידה : 1 : 250

גורמים וחלוקות בתכנית:

גוש	סוג גוש	חלקות בשלמותן	חלקי חלקות
-	לא מסודר	-	-

חזות מוסד התכנון :

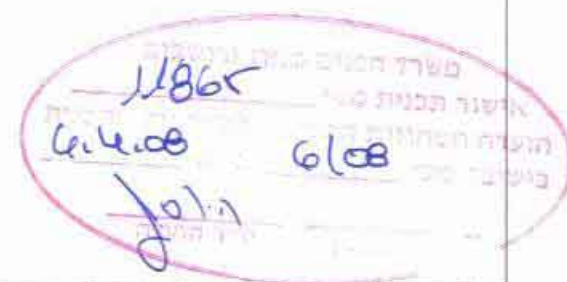

שלב: הפקדה מהדורה: 2 תאריך: 18-06-2008

שמות וחתימות:

סלבת שטחים:





תרשים התמצאות כללית קנה"מ 1 : 5,000



תרשים הסביבה הקרובה קנה"מ 1 : 2500

מקרא מצב מאושר


- גבול התכנית
- גבול תכנית מאושרת
- איזור מגורים 5 מיוחד
- שטח לבנין ציבורי
- שטח למסד
- דרך קיימת ו/או מאושרת
- בית קברות מוצע
- גבול חלקה
- מספר הדרך
- קו בניין
- רוחב הדרך

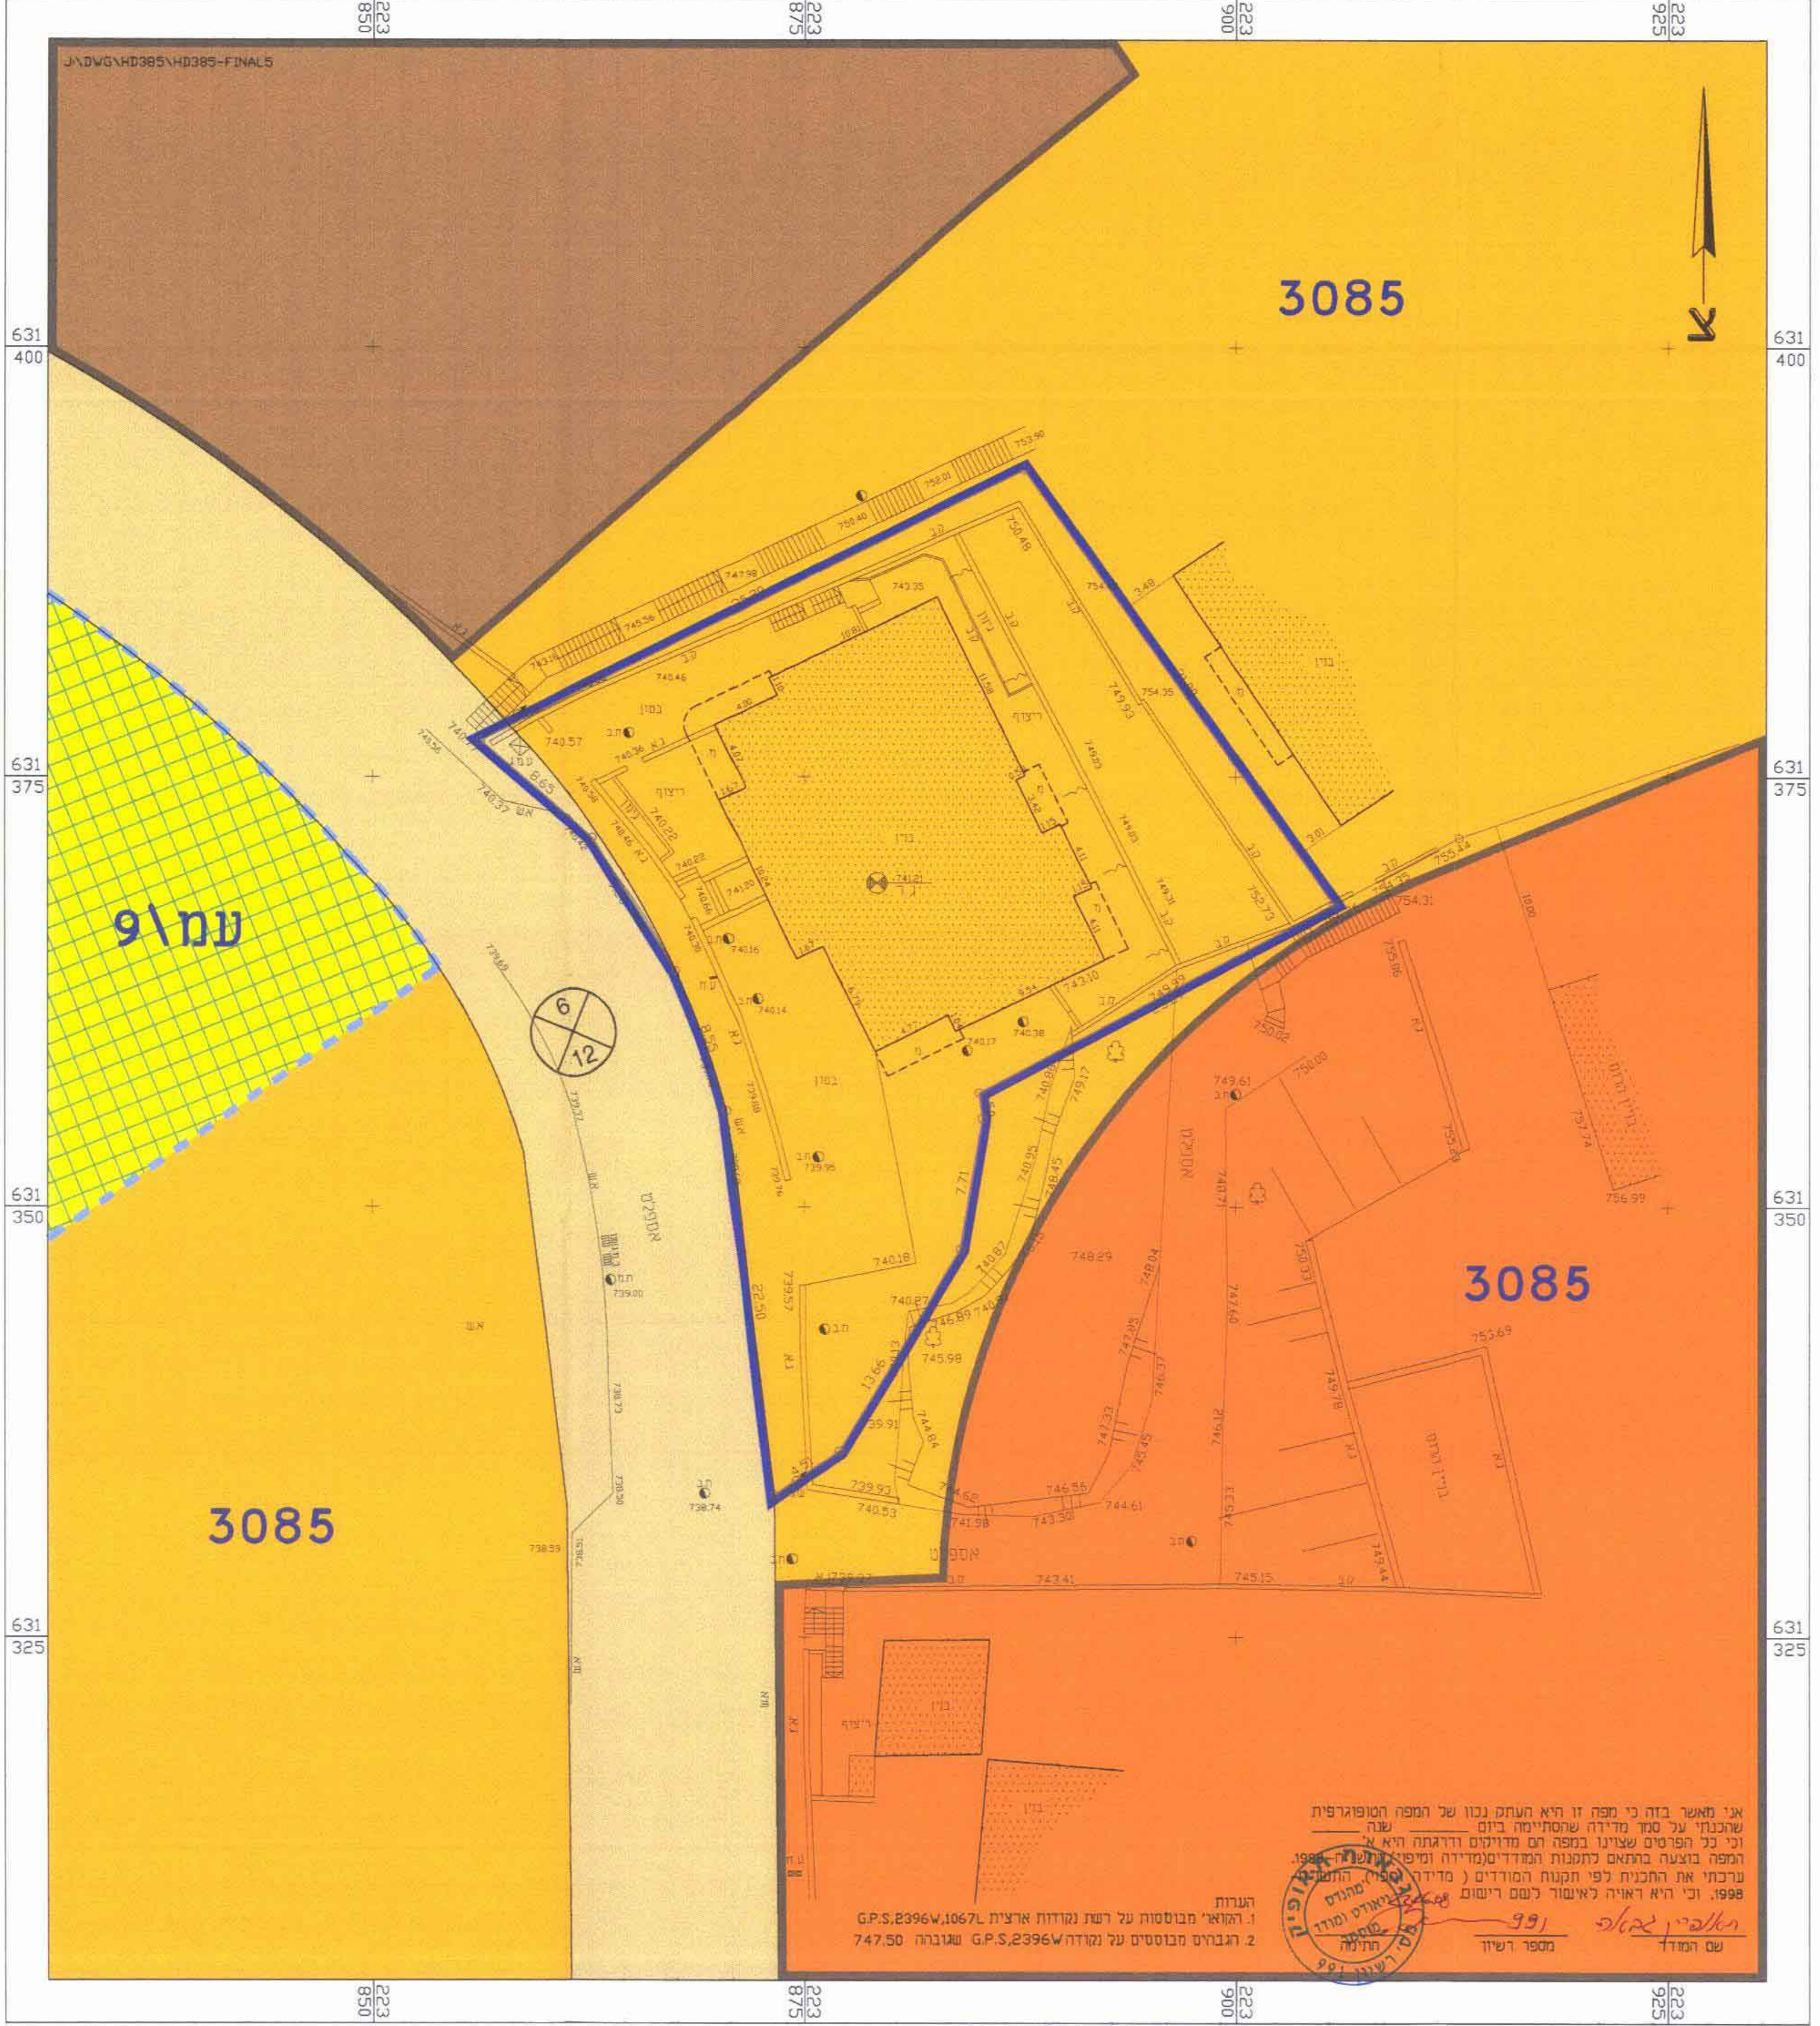

מצב מאושר קנה"מ 1 : 250

מקרא מצב מוצע

- גבול התכנית
- מגורים ב
- דרך מאושרת
- גבול תא שטח ומספר
- גבול חלקה
- להריסה
- קו בניין
- מספר הדרך
- קו בניין
- רוחב הדרך

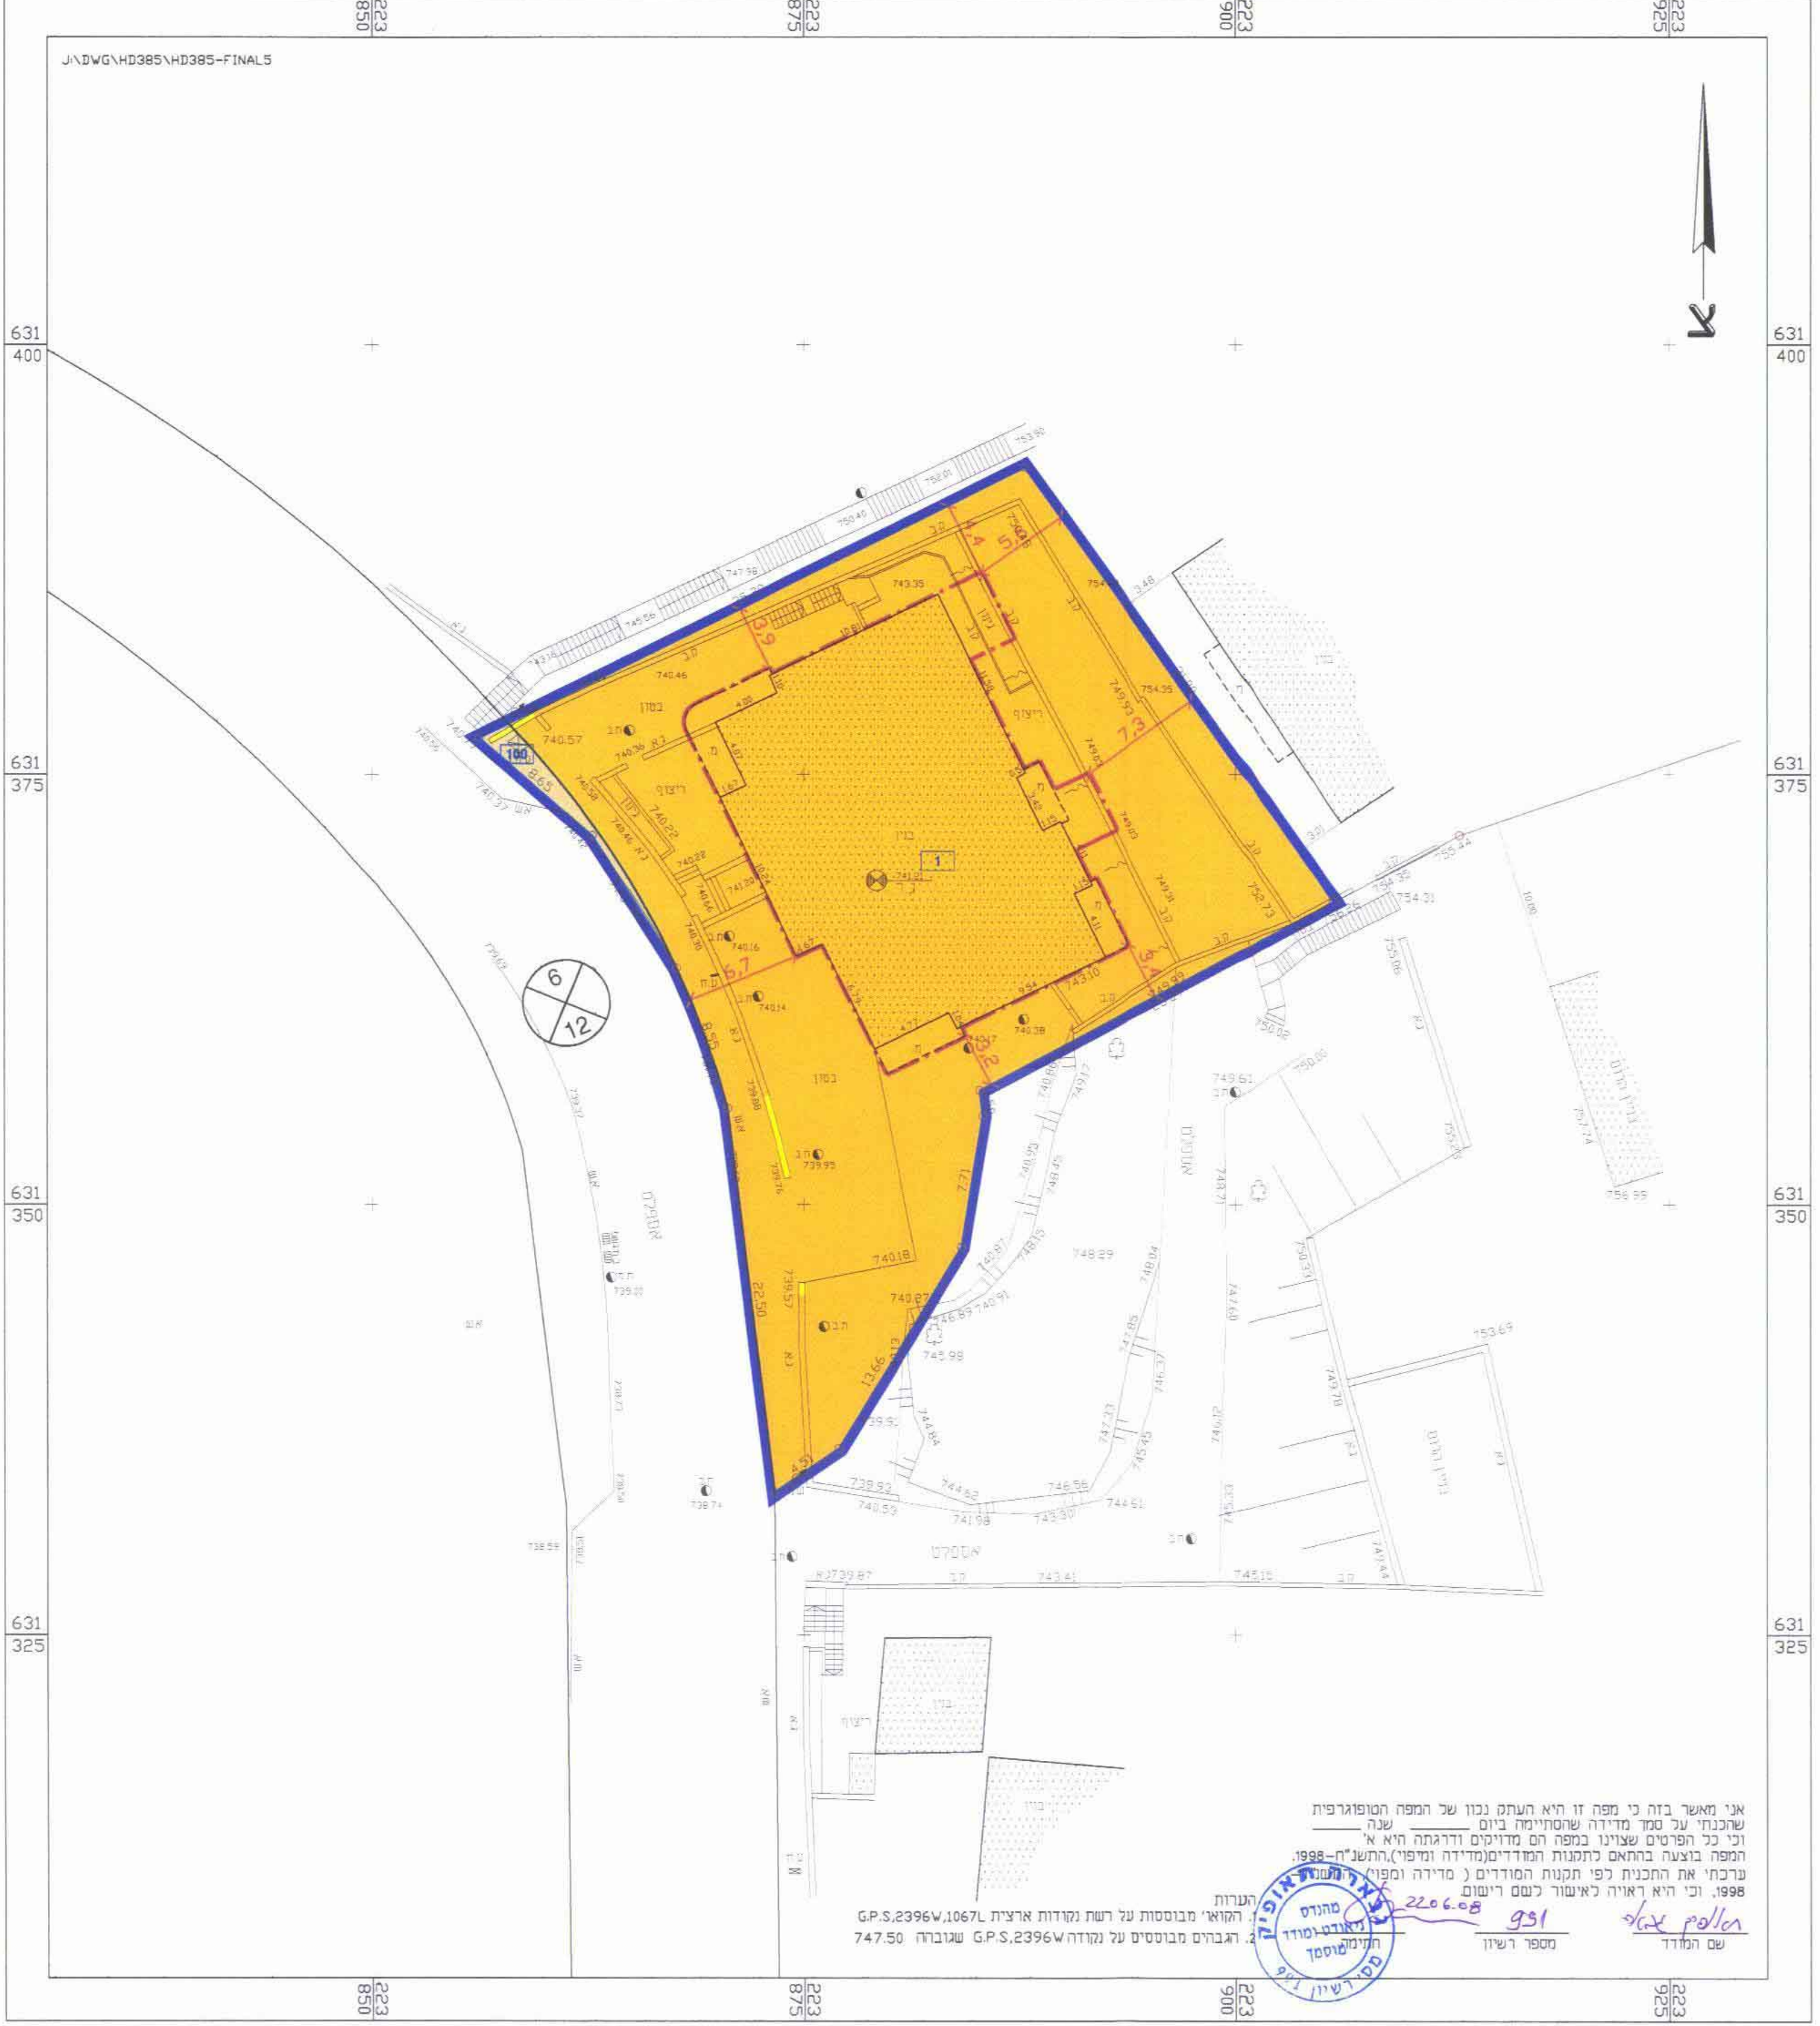

מצב מוצע קנה"מ 1 : 250