מחוז : ירושלים
נפה : ירושלים
מקום : ירושלים, גאולים
גוש : 30015
חלקות : 26
שטח : 1.130 דונם
כתובת : דרך בית לחם 60

תרשים הסביבה 1 :5000

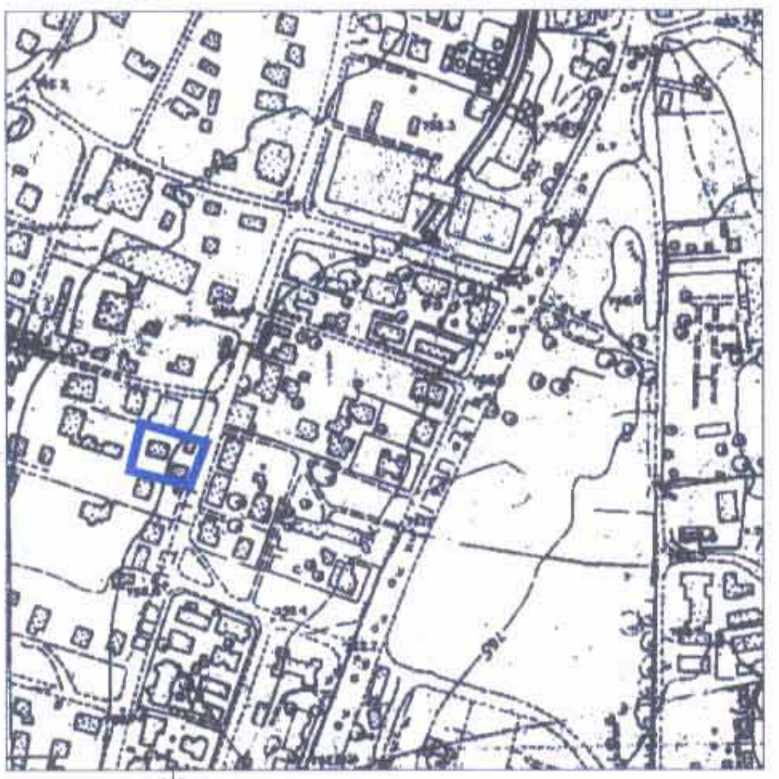

תרשים המקום 1 :1250

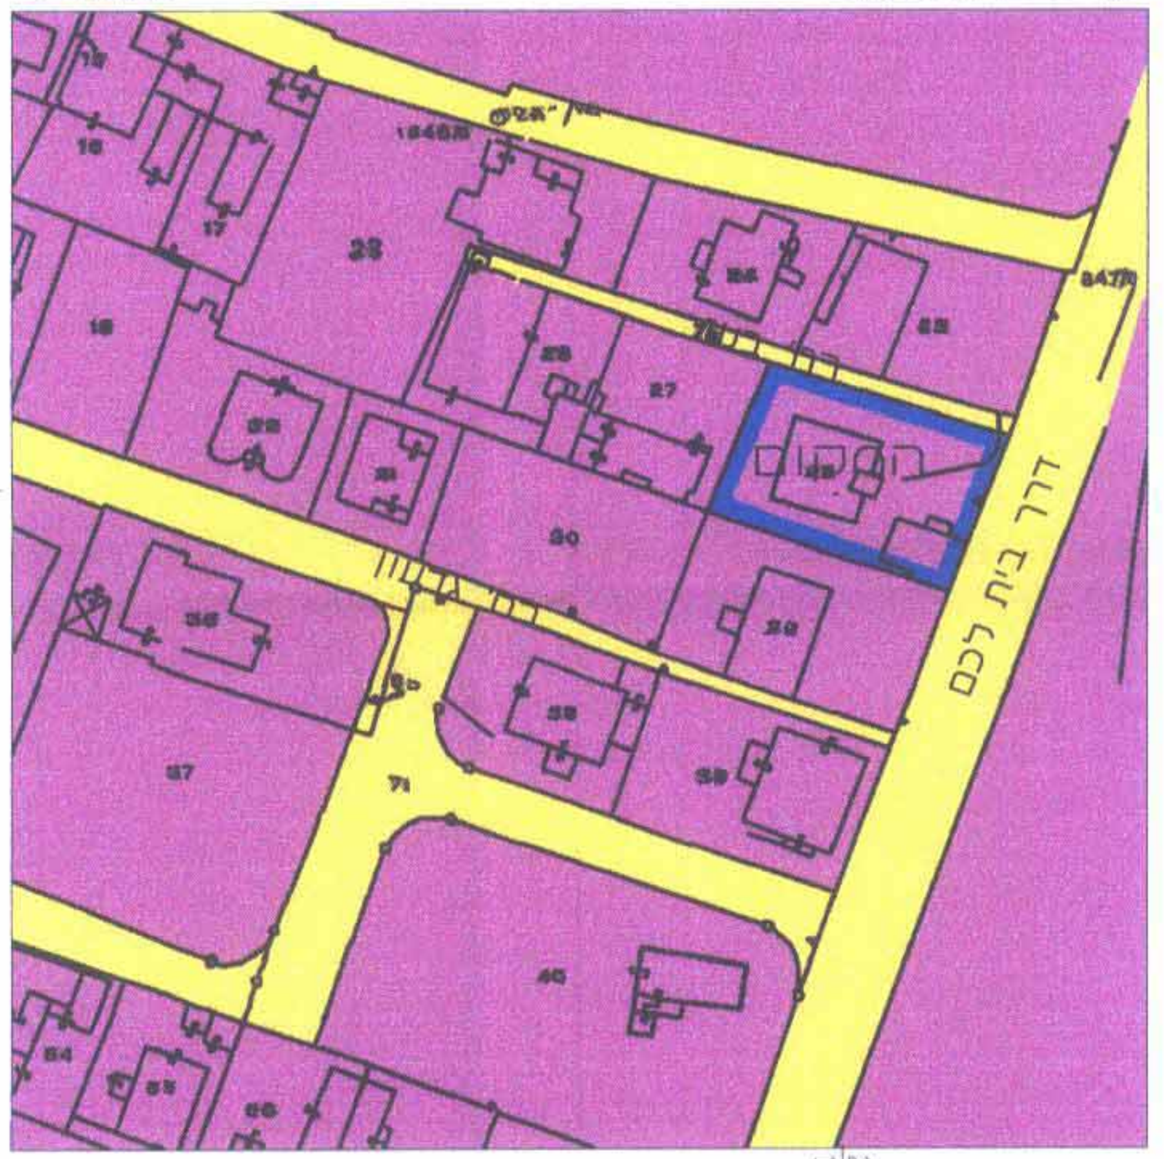

הערות
1. הקואו' מבוססות על ים/8506, ים/8504.
2. הגבהים מבוססים על BM63 = 751.898.

עדכון	תאריך: 25\06\2006 חתימה:

ל א ל צ ר כ י ר י ש ו ם

מאיר לוי
מודד מוסמך מ.ר. 586
רח' ששת הימים 3/8, ירושלים
טל' פקס: 02-5816818
052-3213117
21/5/08

מס' סידורי GS964

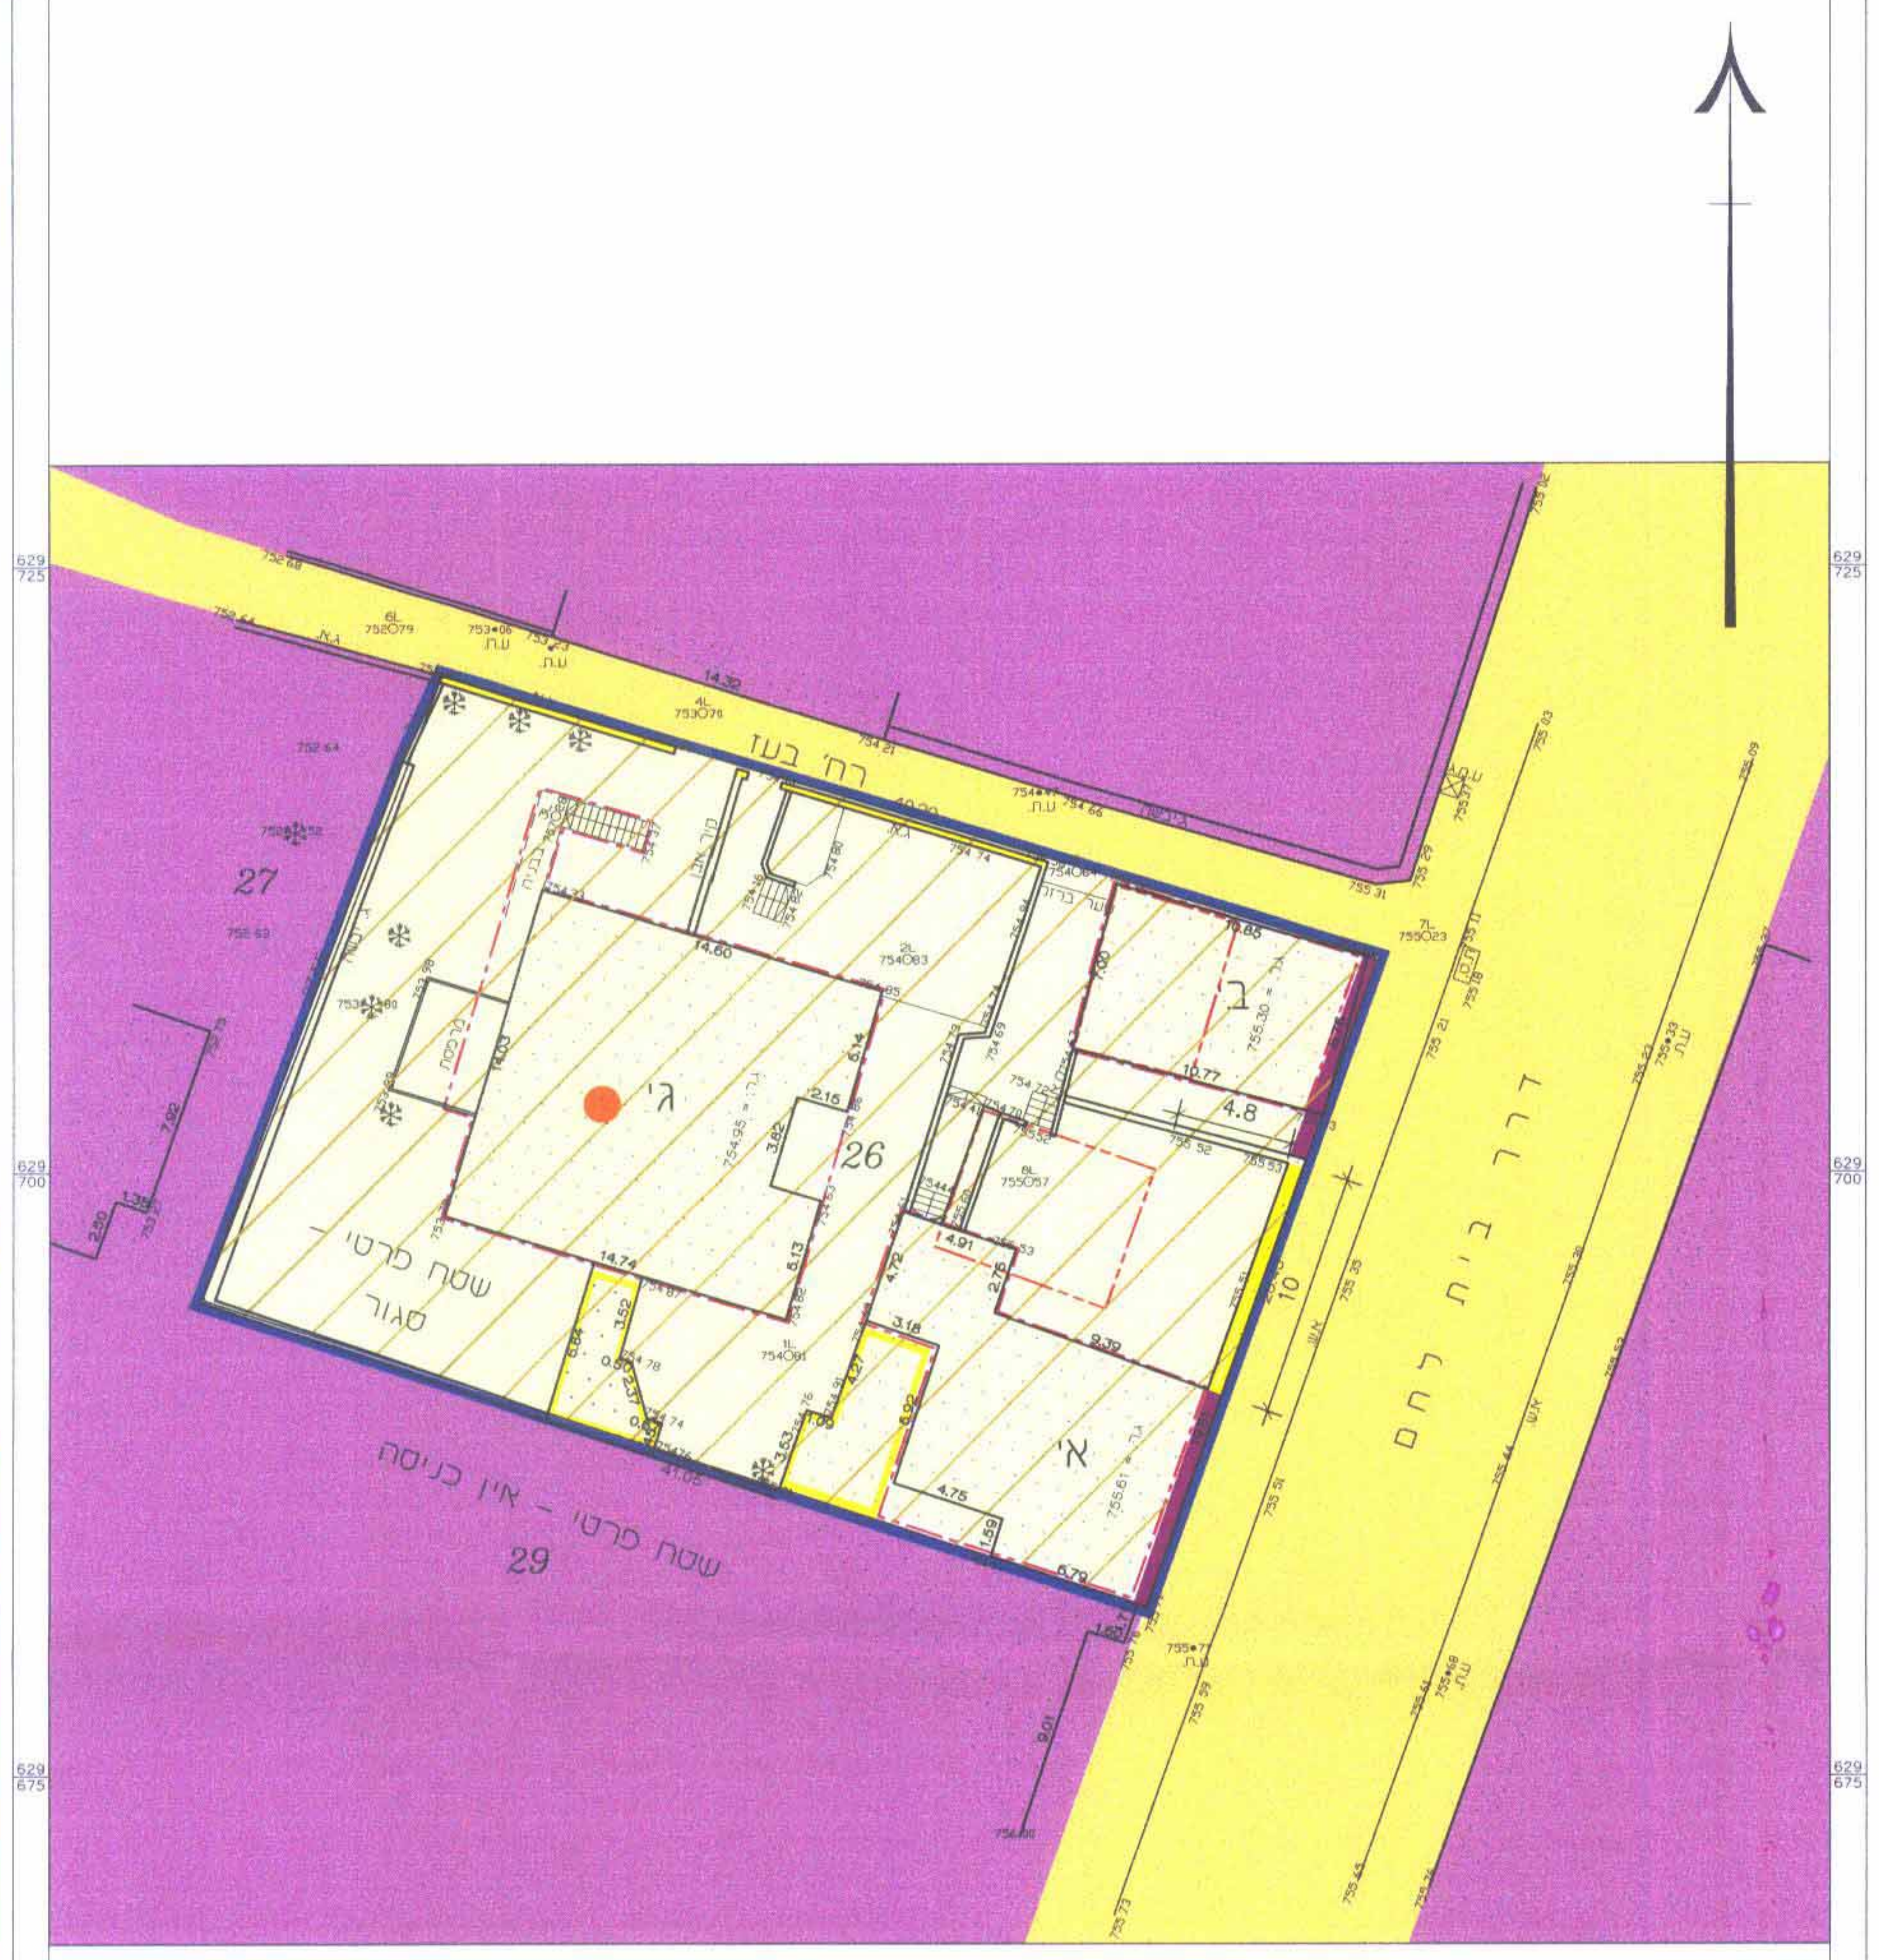

מקרא מצב חדש

גבול תכנית	▬
חזית מסחרית	▬
אזור מגורים מיוחד	▨
דרך קיימת ו\או מאושרת	▭
בנין לשימור	●
מבנה קיים	▒
גדר\מבנה\מחסן להריסה	▬
גבול חלקה קיימת	―
מס' חלקה קיימת	26
קו בנין תת קרקעי	- - ― - -
קו בנין מירבי עילי	― · ―
מס' המבנה	א'

מצב חדש

קנה מידה 1 : 250

מס' סידורי GS964

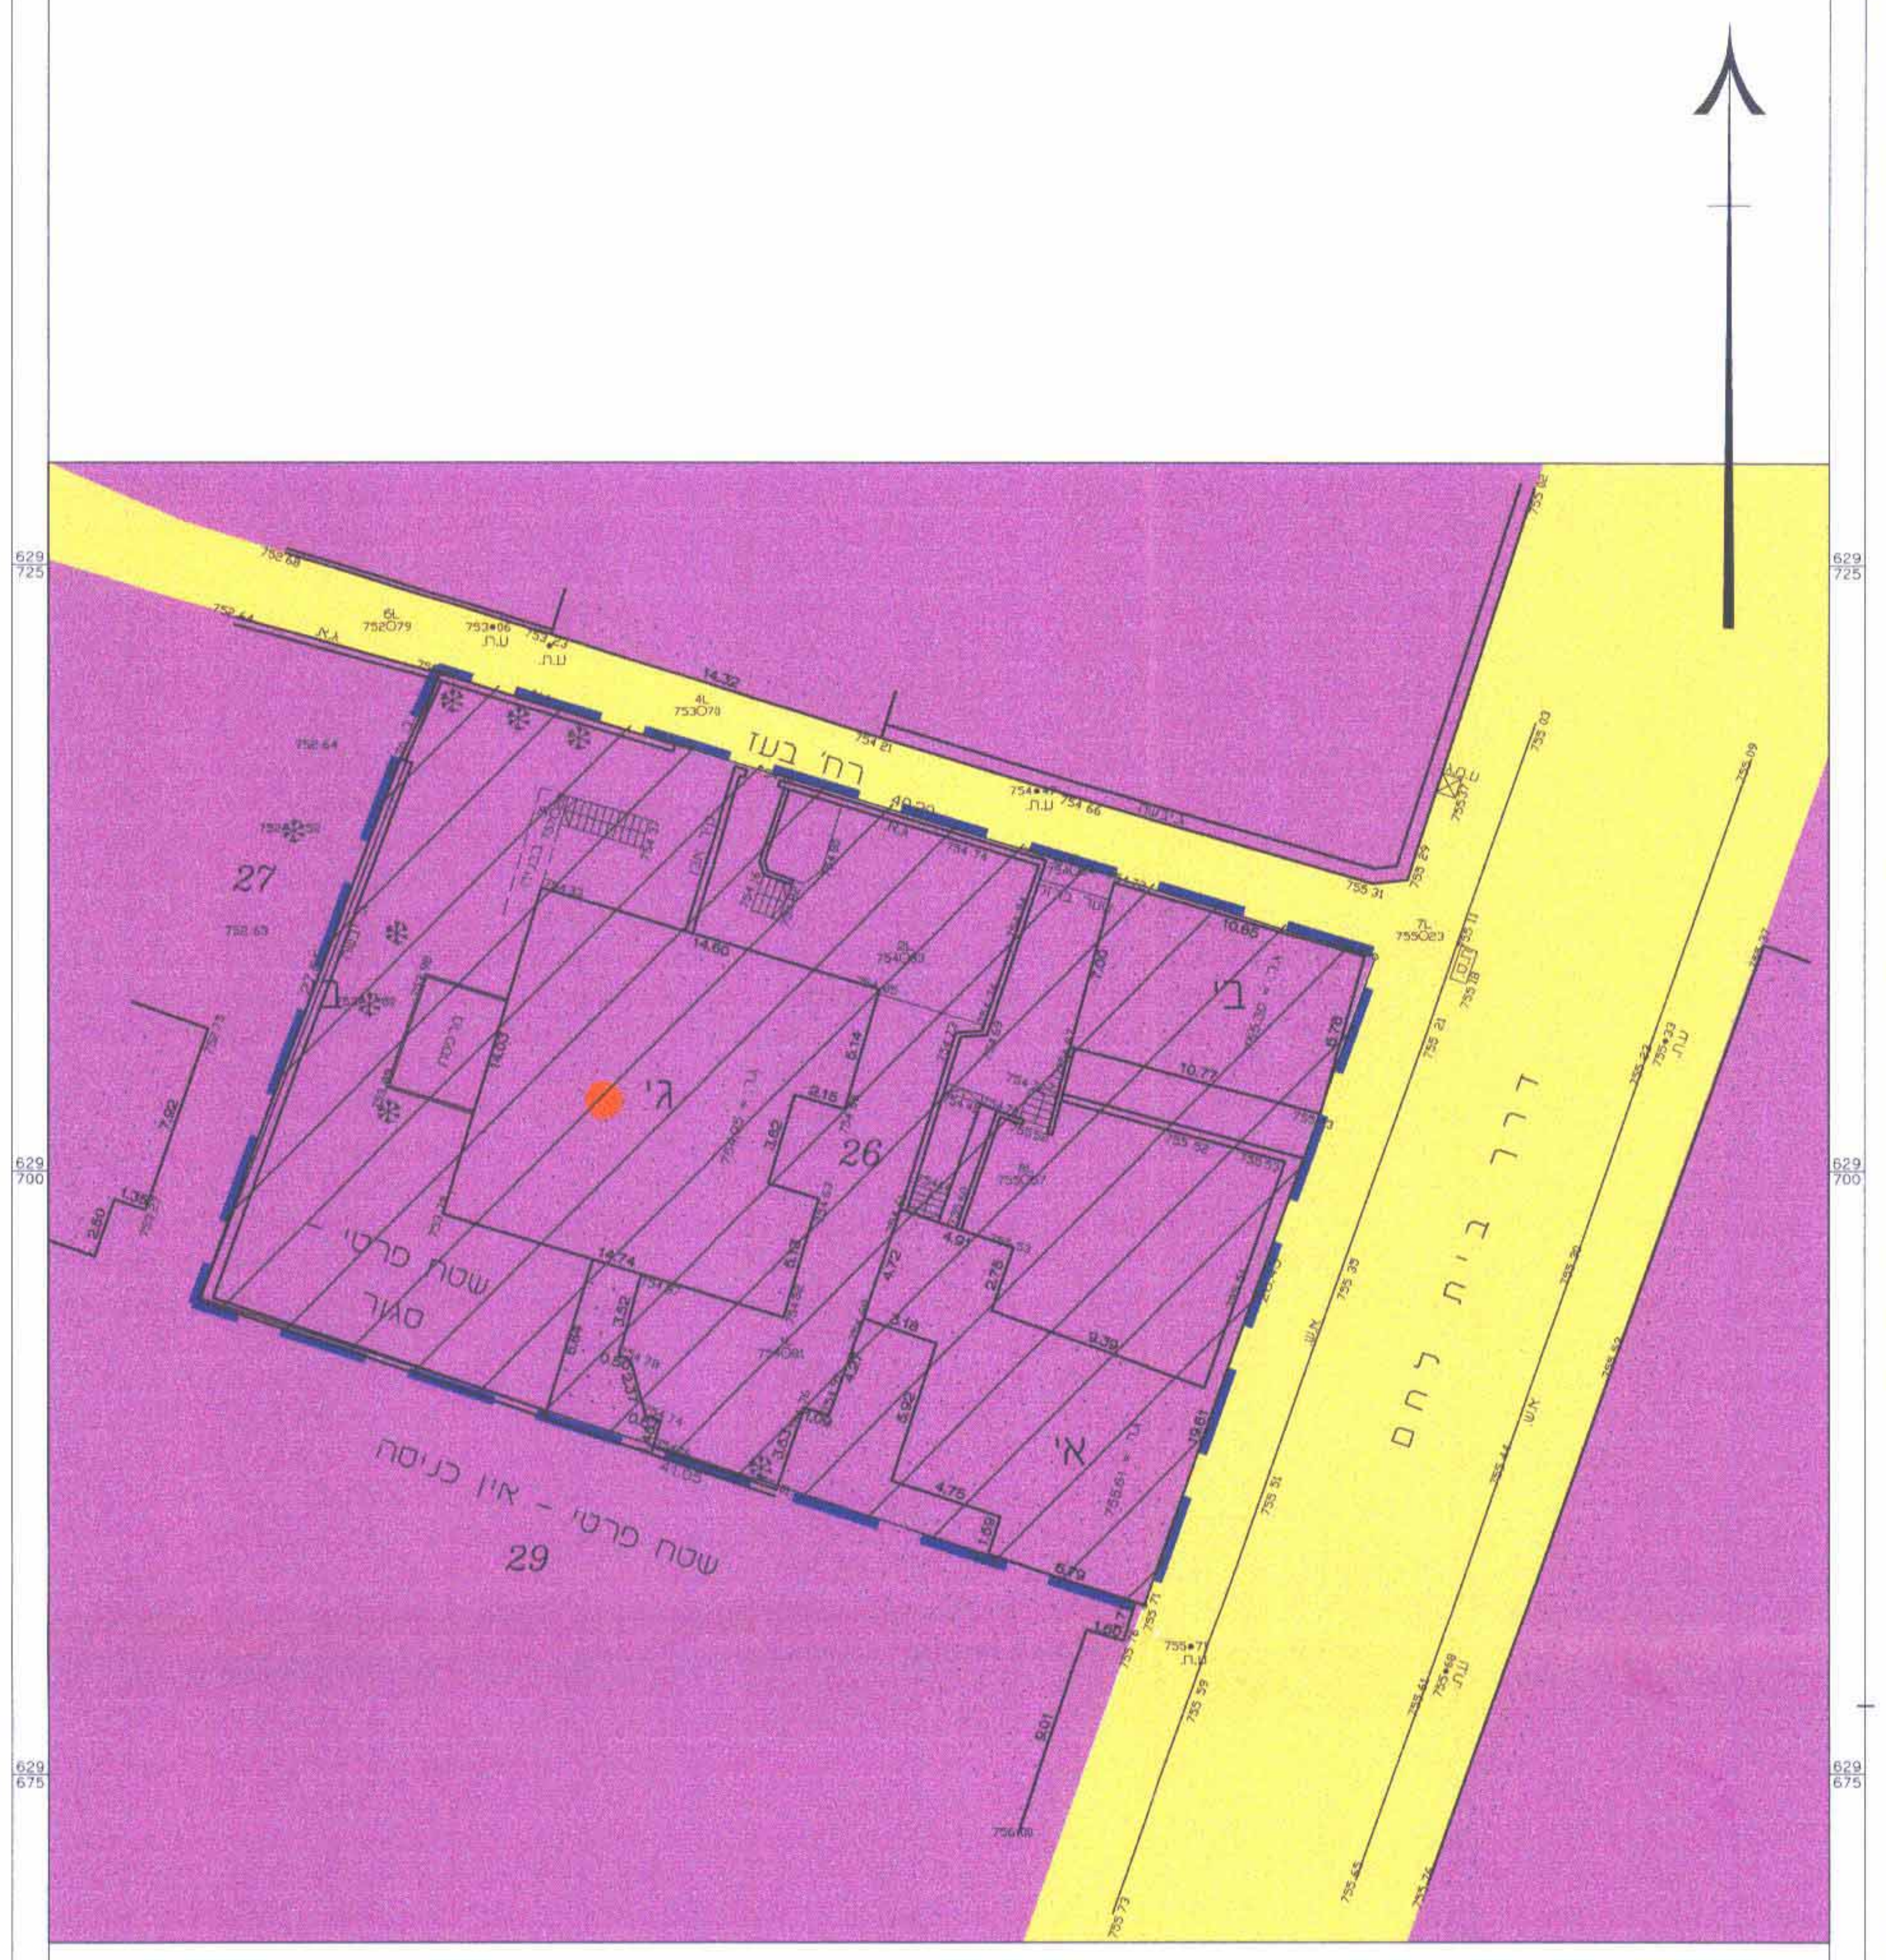

מקרא מצב מאושר

גבול התכנית מאושרת ומספרה	▬ ▬
אזור מגורים 1 מיוחד	▨
דרך קיימת ו\או מאושרת	▭
בנין לשימור	●
מבנה קיים	▒
גבול חלקה קיימת	―
מס' חלקה קיימת	26
מס' המבנה	א'

מצב מאושר עפ"י תכנית מס' 3770

קנה מידה 1 : 250

מחוז ירושלים
מרחב תכנון מקומי ירושלים

תכנית מתאר מפורטת מס' 8583
שינוי מס' 3/00 לתכנית מס' 3770
(שינוי תכנית מתאר מקומית)

תשריט
ק.מ. 1:250

8583
22.1.08 03-08

חתימת בעלי הקרקע :

בן - חמו יצחק ואליזה
רח' בועז 1 , ירושלים
טל. 02-6714991

רחל אחדות
דרך בית לכם 60,ירושלים
טל. 02-6725422

בנימין גיל
דרך בית לכם 60,ירושלים
טל. 02-6713914
בנימין גיל

ביאטריס וקלוד שוקרון
רח' בועז 1,ירושלים
טל. 02-6715410

מיכאל ועליזה בן חמו
רח' בועז 1,ירושלים
טל. 02-6714991

ויקטור לוי
דרך בית לכם 60,ירושלים
טל. 02-6715106

חתימת מגישי התוכנית : בנימין גיל
בנימין גיל
דרך בית לכם 60,ירושלים
ת.ז.2410000260
טל. 02-6713914
050-238828

חתימת המתכנן :
מ.מרגלית
אדריכלים ומתכנני ערים בע"מ
רח' רשב"א 15, ירושלים 92264
טל. 02 - 5667990
פקס. 02 - 5667991

משה מרגלית
אדריכלים ומתכנני ערים בע"מ
ח.פ. 512201278
רח' רשב"א 15 ירושלים 92264
טל. 5667990 פקס 5667991

תאריך : 22/05/2008

P:\264-baka\TABA03\TAS22-05-08-matan tokef.DWG