מצב מוצע

קנ"מ 1 : 250

מספר מודדי 119506

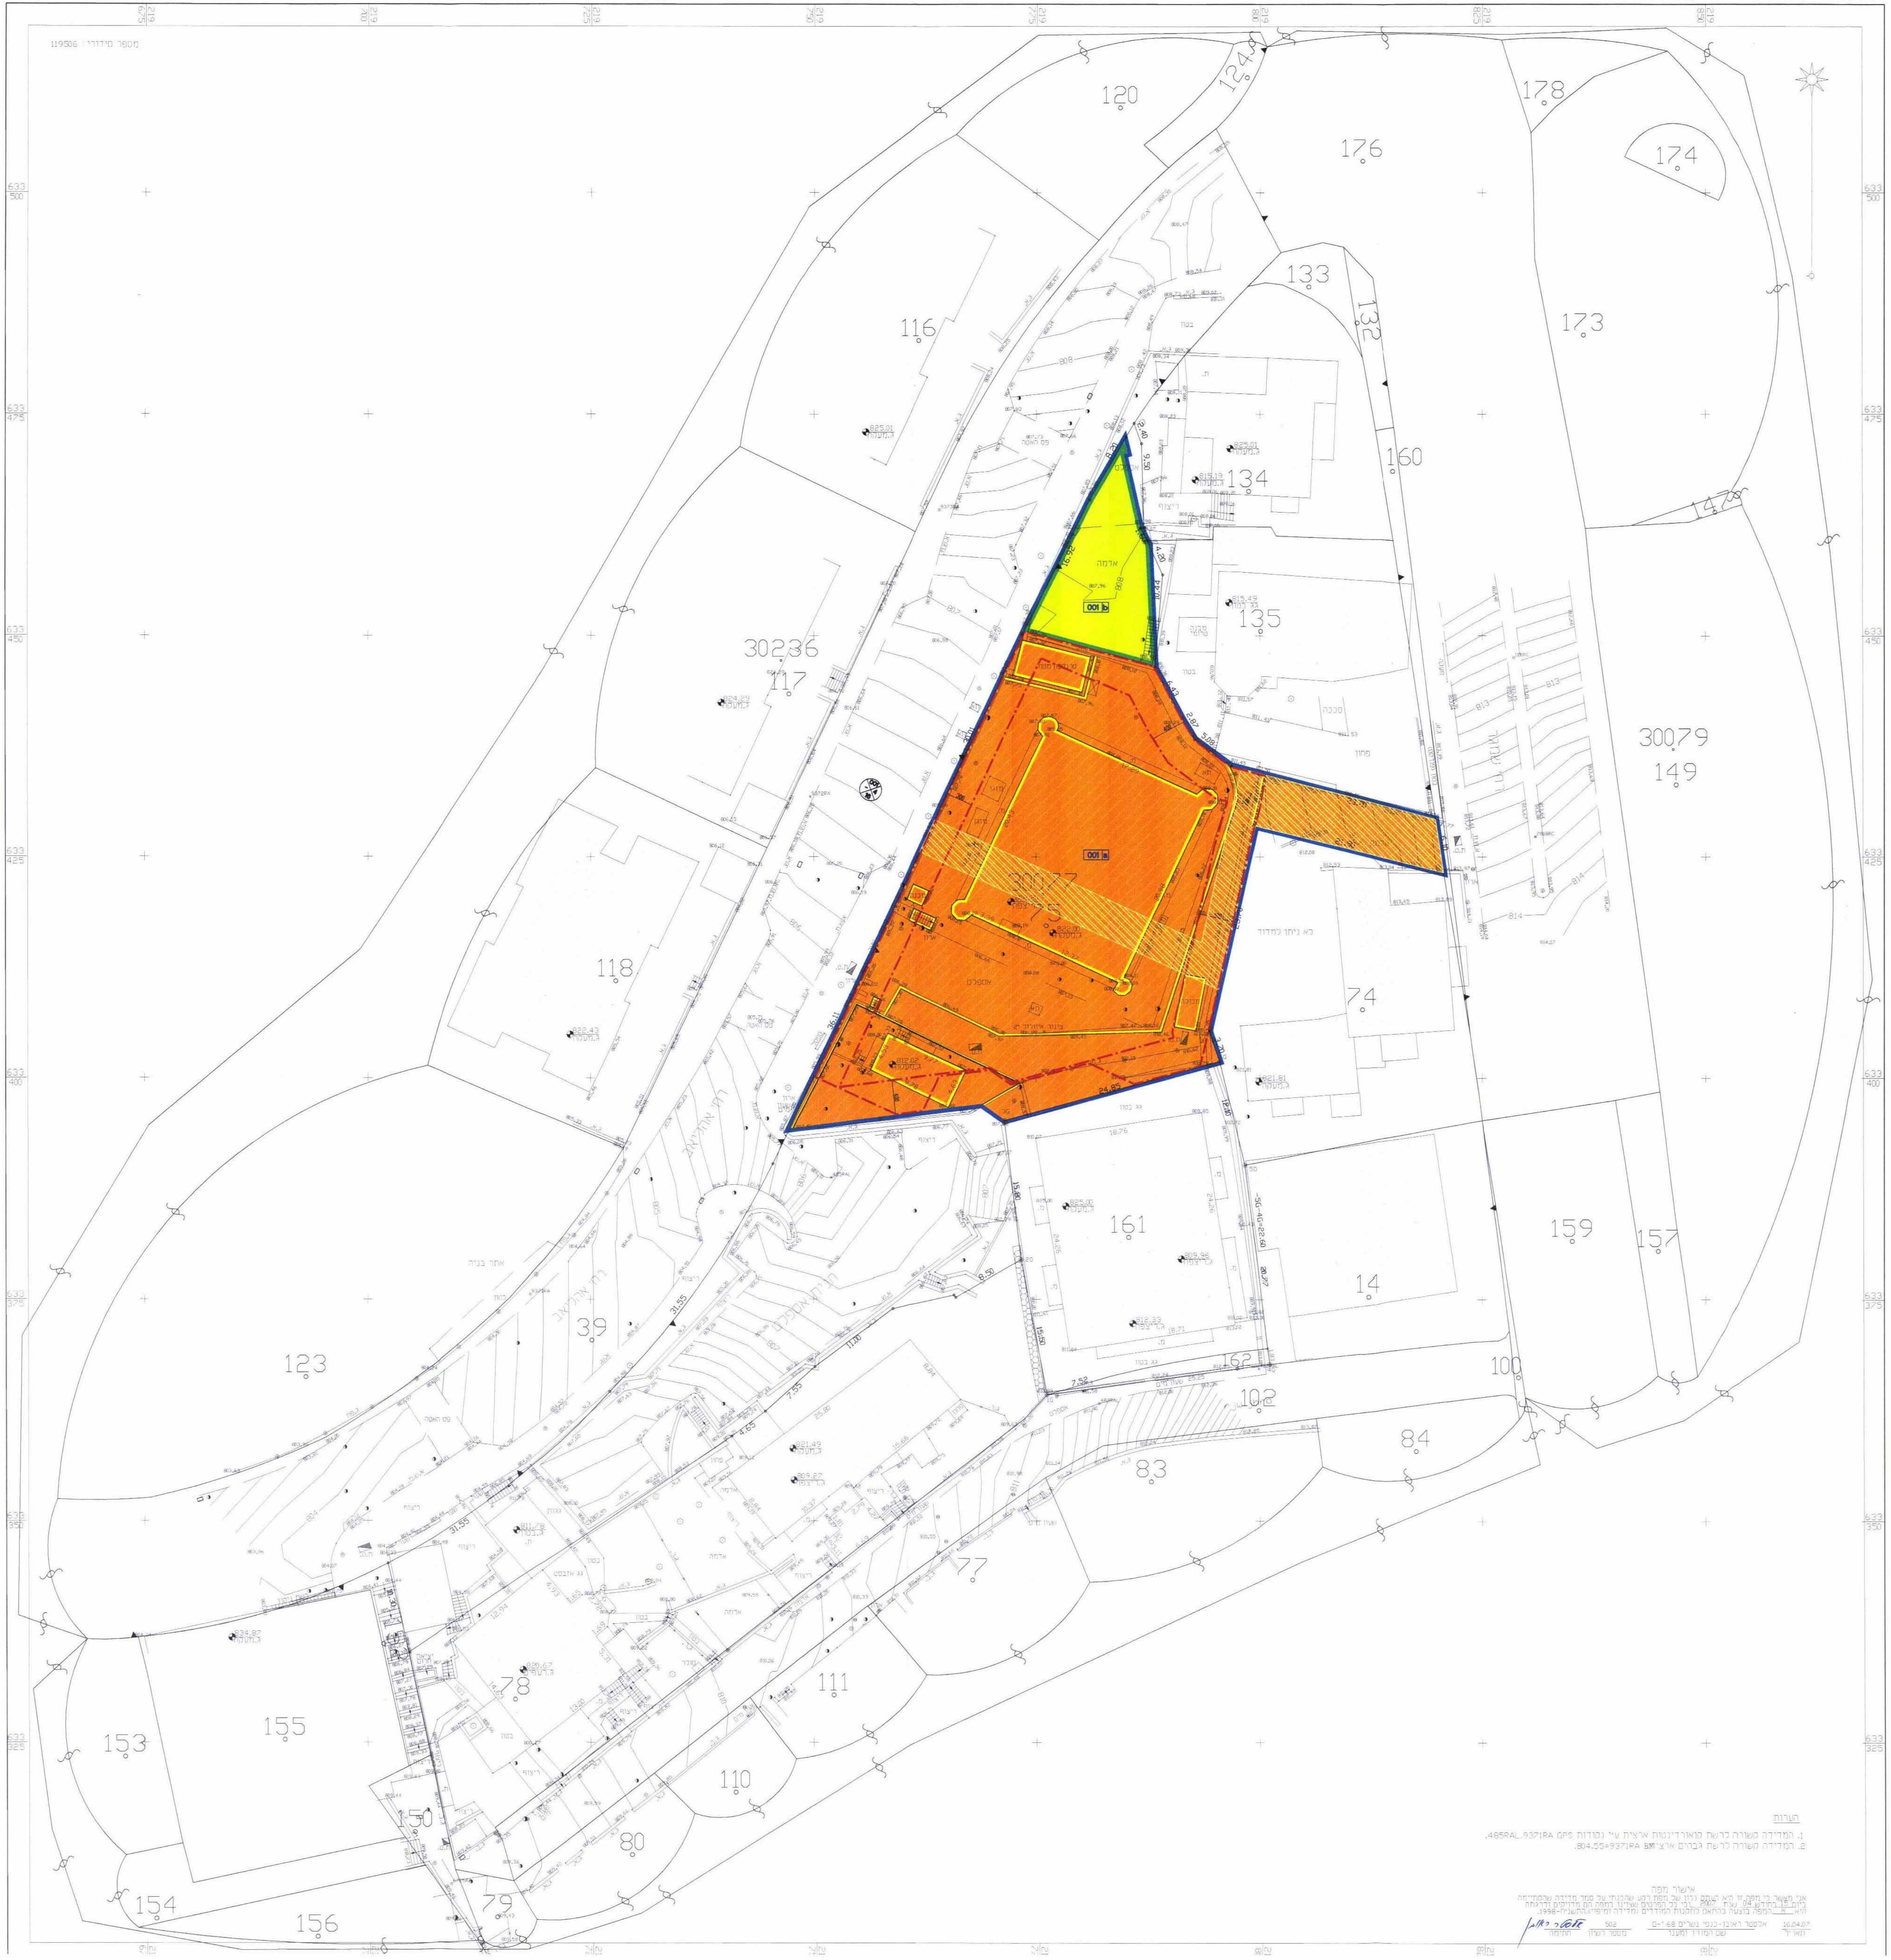
120
124
178
176
174
116
133
132
173
134
30236
117
135
160
30079
149
30077
75
001 b
118
74
161
159
157
14
123
39
100
152
102
84
83
77
111
78
155
153
110
150
80
154
79
156

גאודע-ניהול ומידע מקרקעין ומבנים בע"מ
איפנת איגור
מורשה לתוקף וועדה
שם
חתימה

הערות
1. המדידה קשורה לרשת קואורדינטות ארצית ע"י נקודות GPS 9371RA, 485RAL.
2. המדידה קשורה לרשת גבהים ארצית BM 9371RA=804.55.

אישור מפה
אני מאשר כי מפה זו היא העתק נכון של מפת רקע שהכנתי על סמך מדידה שהסתיימה ביום 15 בחודש 04 שנת 2007 וכי כל הפרטים שצוינו במפה הם מדויקים ודרגתה היא א' המפה בוצעה בהתאם לתקנות המודדים (מדידה ומיפוי) התשנ"ח-1998.

תאריך	שם המודד ומענו	מספר רשיון	חתימה
16.04.07	אלסטר ראובן-כנפי נשרים 68 י-ם	502	אלסטר ראובן

מקרא
מצב מוצע

גבול התכנית	▬
תא שטח ומספרו	001 b
קו בנין	-·-·-
קו בנין תחתי	-·-·-
מבנה להריסה	☐
מגורים ג'2	🟧
שטח פרטי פתוח	🟩
זיקת הנאה למעבר רגלי	▨
בנין קיים	☐
גבול גוש	▲ ▼
מספר גוש	30077
גבול חלקה	▭
מספר חלקה	75

מספר הדרך — 000
קווי בנין — 5 5
רוחב הדרך — 00