

מחוז ירושלים
 מרחב תכנון מקומי ירושלים
 תכנית מתאר מקומית עם הוראות של תכנית מפורטת
 תכנית מס' 10377
 שינוי לתכנית מתאר מקומית ירושלים

שטח התכנית 881 מ"ר
 גוש 30007 חלקה 226
 ירושלים, מושבה יזרעאל, רח' חזקיהו המלך 16

תשרוט
 ק.מ. 1 : 250




בעלי הקרקע: **ר. ז. ז. ז.**
 שם: **ת. ז. ז.** כתובת: **ת. ז. ז.**
 טל: **052-2601960**
 בחרי יצחק 00065167 יעקב יהושע 56
 פרלמן דוד 023967896 לובביק 7
 עדס יוסף חיי 057649978 קהילות יעקב 26
 עידן אברהם 032541401 בלוי 18
 אטיאס יפה 059641399 סיון שלום 18

חתימת בעלי הקרקע ומגישי התכנית
 שם: **ת. ז. ז.** כתובת: **ת. ז. ז.**
 טל: **052-2601960**
 פרלמן דוד 023967896 לובביק 7

תאריך: **16.11.08**

חתימת המתכנן
 יצחק ליבנד - אדריכל - מס' רישון 17409
 ת.ד. 48179 ירושלים 1481
 טל. 6789914
 תאריך: **16.11.08**

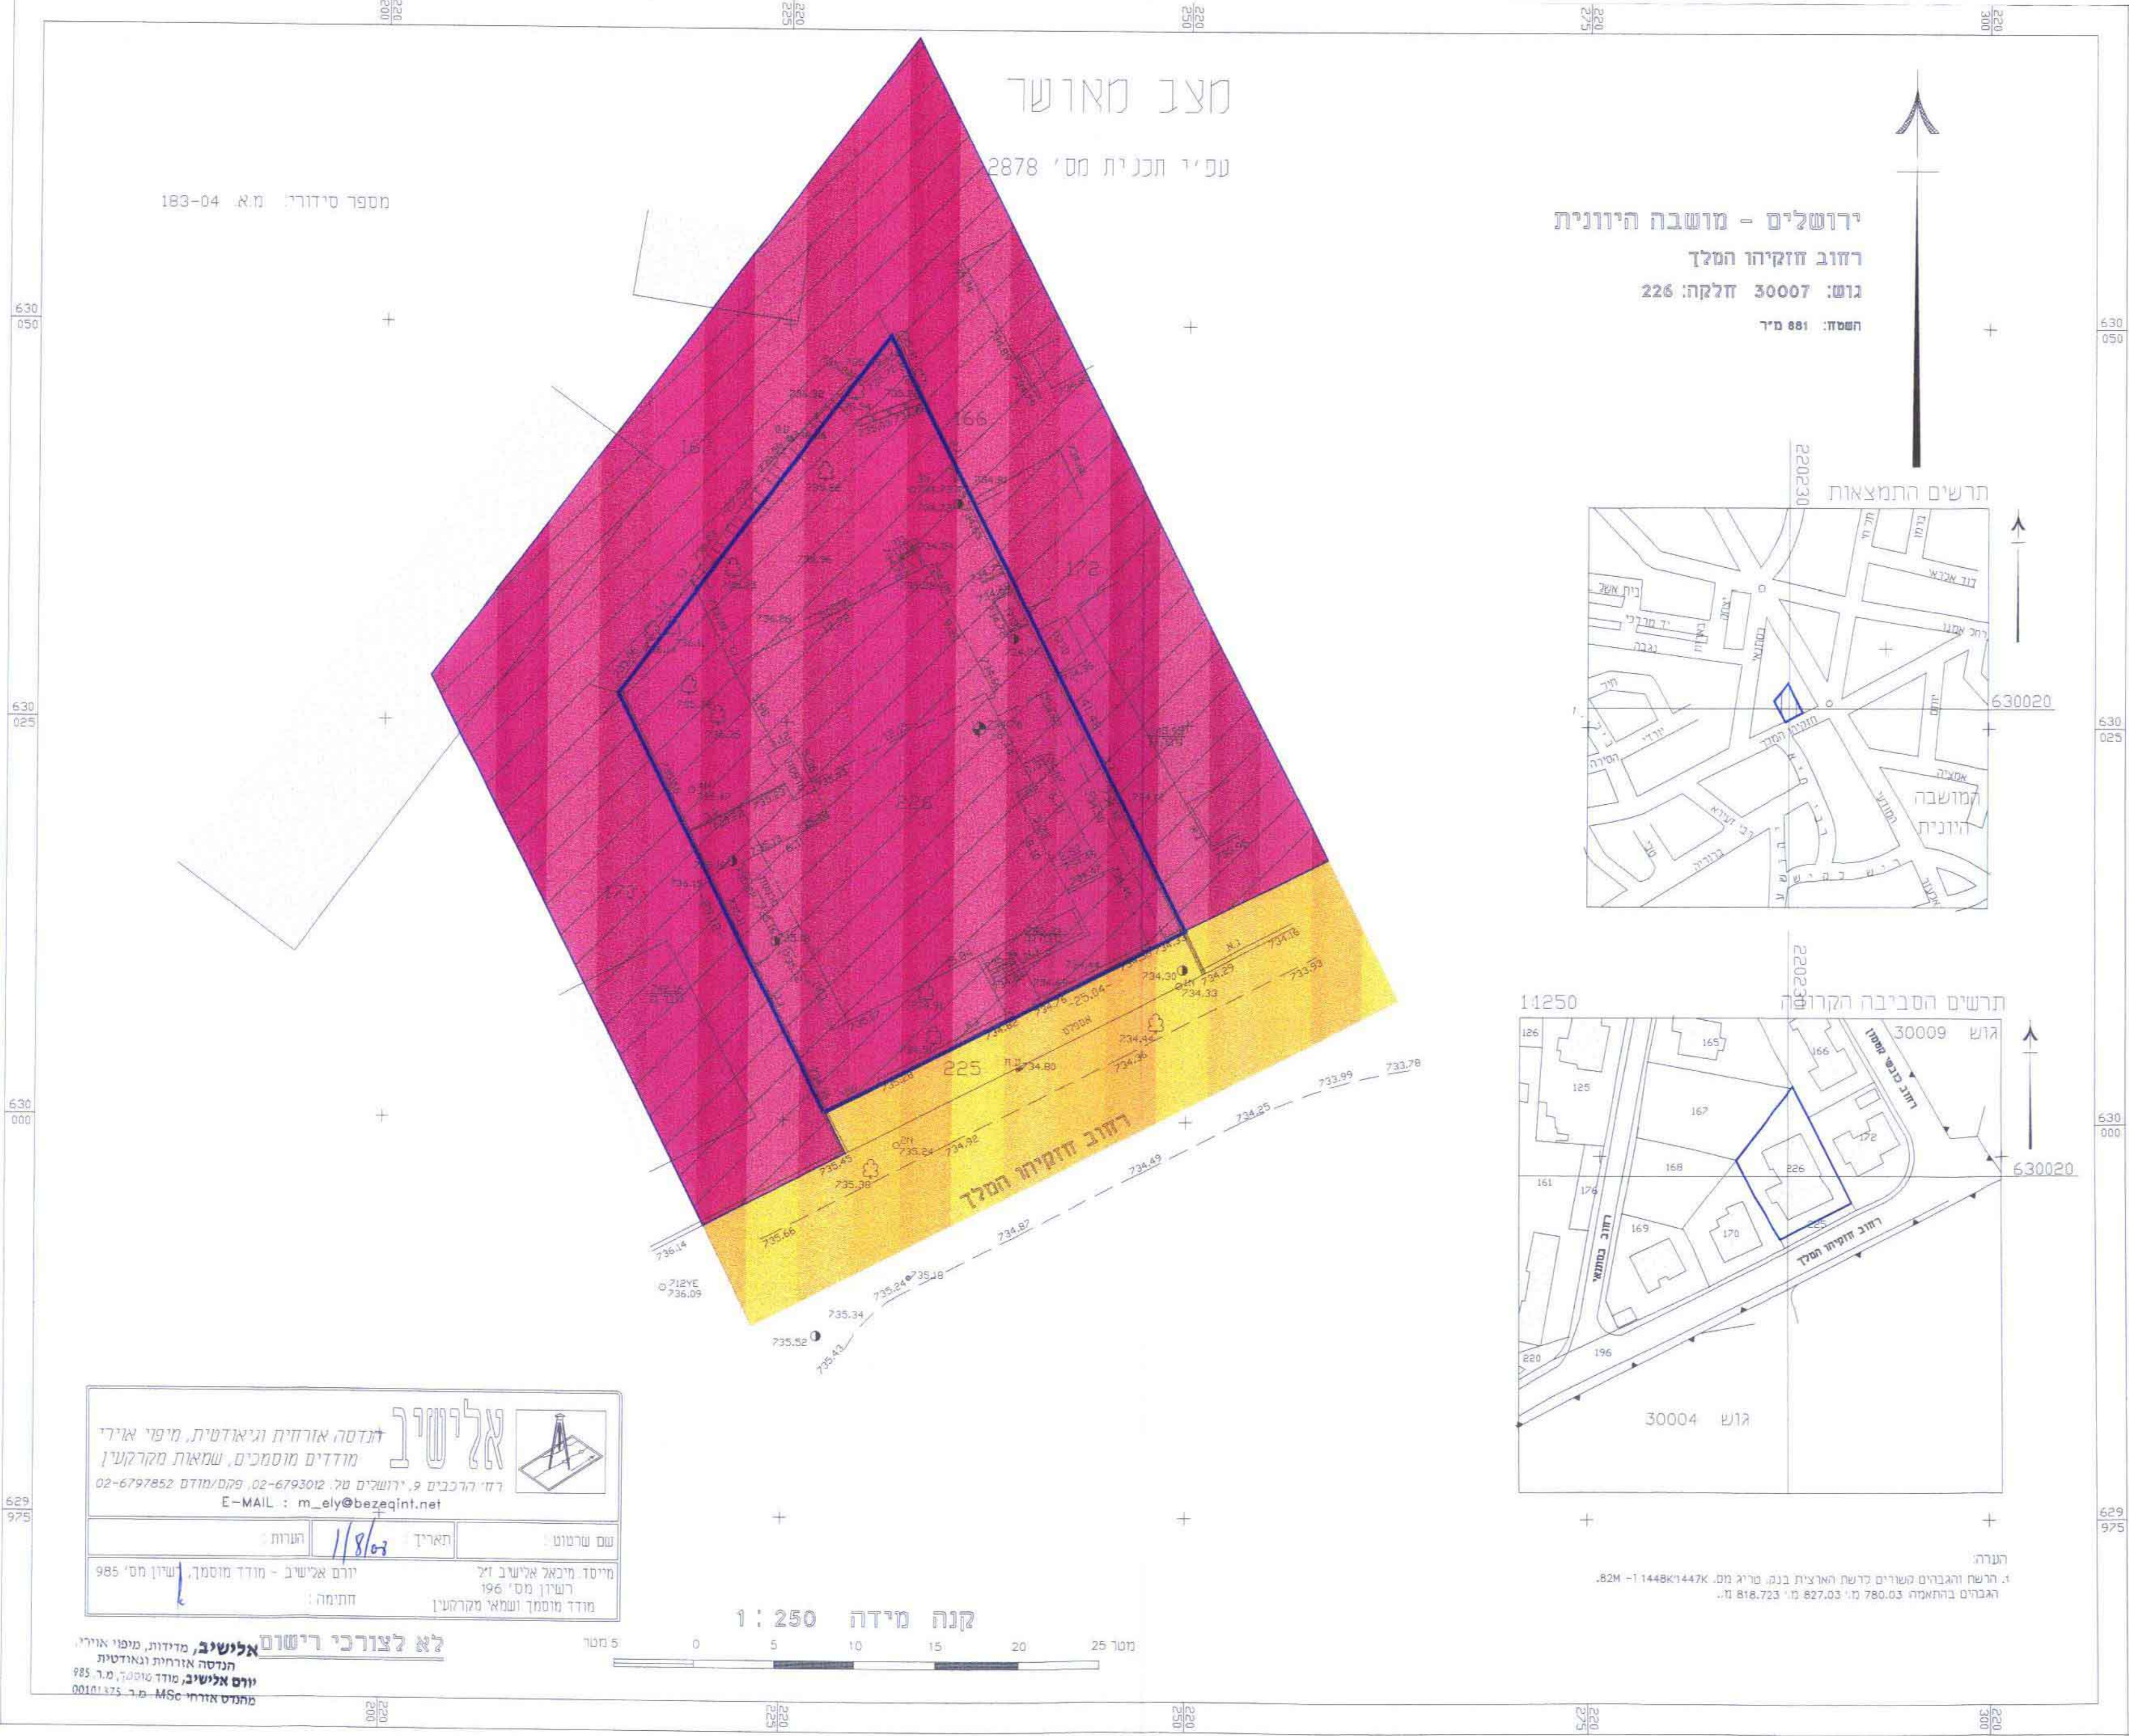

מקרא מצב מוצע
 גבול תכנית מוצעת
 אזור מגורים מיוחד
 קו בנין חדש על קרקע
 קו בנין חדש לנסיגה בקומה ד'
 כריסה בק. קרקע

אליט
 יו"ם אלוש, משרד תכנון ונדלונג
 תחום: **1/8/08** תאריך: **1/8/08**
 מס' תכנון: **985** מס' תכנון: **196**
 מודד: **מ.א. 183-04** מודד: **מ.א. 183-04**

