

מרחב תכנון מקומי אשדוד

תכנית מפורטת מס' 10/130/03/3
שינוי לתכנית מס' 10/במ/3

מחזור : דרום
נפה : אשקלון
מקום : אשדוד, רובע י"ב
גושים : 2440
חלקה : 3, 40, 46, 51
מגרשים : 2044
שטח : 7 315 מ"ר

בעלי הקרקע : יחד הבונים יזום ובנייה בע"מ ואחרים -
ר"ח הארגונים 29, קומה א' בית וולוז, אשדוד
מל. 08-8530999

עיריית אשדוד
תגדוד העירייה 10 אשדוד מל. 08-8545318

המגיש : יחד הבונים יזום ובנייה בע"מ
ר"ח הארגונים 29, קומה א' בית וולוז, אשדוד
מל. 08-8530999

עורך התכנית : וולטר שיינקמן
אדריכלים בע"מ
ר"ח העצמאות 56, מסד 33, ת.ד. 14327, אשדוד 7770
מל. 08-8650022, 08-8650023, 08-8650023

תאריך : 08.2008

מ ק ר א : גבול תכנית
מספר מגרש
מספר חלקה
גבול מגרש
קו בנין
אזור מגורים מיוחד
דרך מאושרת
קולונדה
מעבר לציבור
מס' דרך
קו בנין
רוחב דרך

עיריית אשדוד
הועדה המקומית (משנה מליאה) לחכנון ובניה
החליטה בישיבה מס' 2002/6 מיום 3/7/02
לאשר את הבקשה
תוכנית זו תיקרא
תאריך 11/2/08
י"ר ועדת בנין עירי

אורי חיה אלעזר-נייבברג
ב"מ מחסד הועדה המקומית
עיריית אשדוד

הועדה המקומית לתכנון ובניה
עיריית אשדוד

טבלת שטחים מצב קיים / מוצע

מס' מגרש	יעוד	שטח בדונם	%
2044	אזור מגורים מיוחד	5.695	77.85%
	דרך	1.620	22.15%
	סה"כ	7.315	100%

תאריך :

13/08/08

13/08/08

30/01/08

חתימות :

בעלי הקרקע

המגיש :

עורך התכנית :

יחד הבונים
יזום ובניה בע"מ
ח.פ. 51-242814

יחד הבונים
יזום ובניה בע"מ
ח.פ. 51-242814

וולטר שיינקמן
אדריכל
36832


מצב קיים \ מוצע

מפה טופוגרפית
קנה מידה 1:500

מחזור : דרום
נפה : אשקלון
מקום : אשדוד
גוש : 2440
חלקה : 3
שטח : 5.695 מ"ר

משרד הפנים מחוז דרום
השירות המבחן והבניה השכיפה 33
הועדה המקומית לבניה
ביום 29/6/08
מינהל התכנון
י"ר הועדה המקומית

הודעה על אישור הכיית מס.
באמצעות בילקוט המסמכים מס.
5/2/09

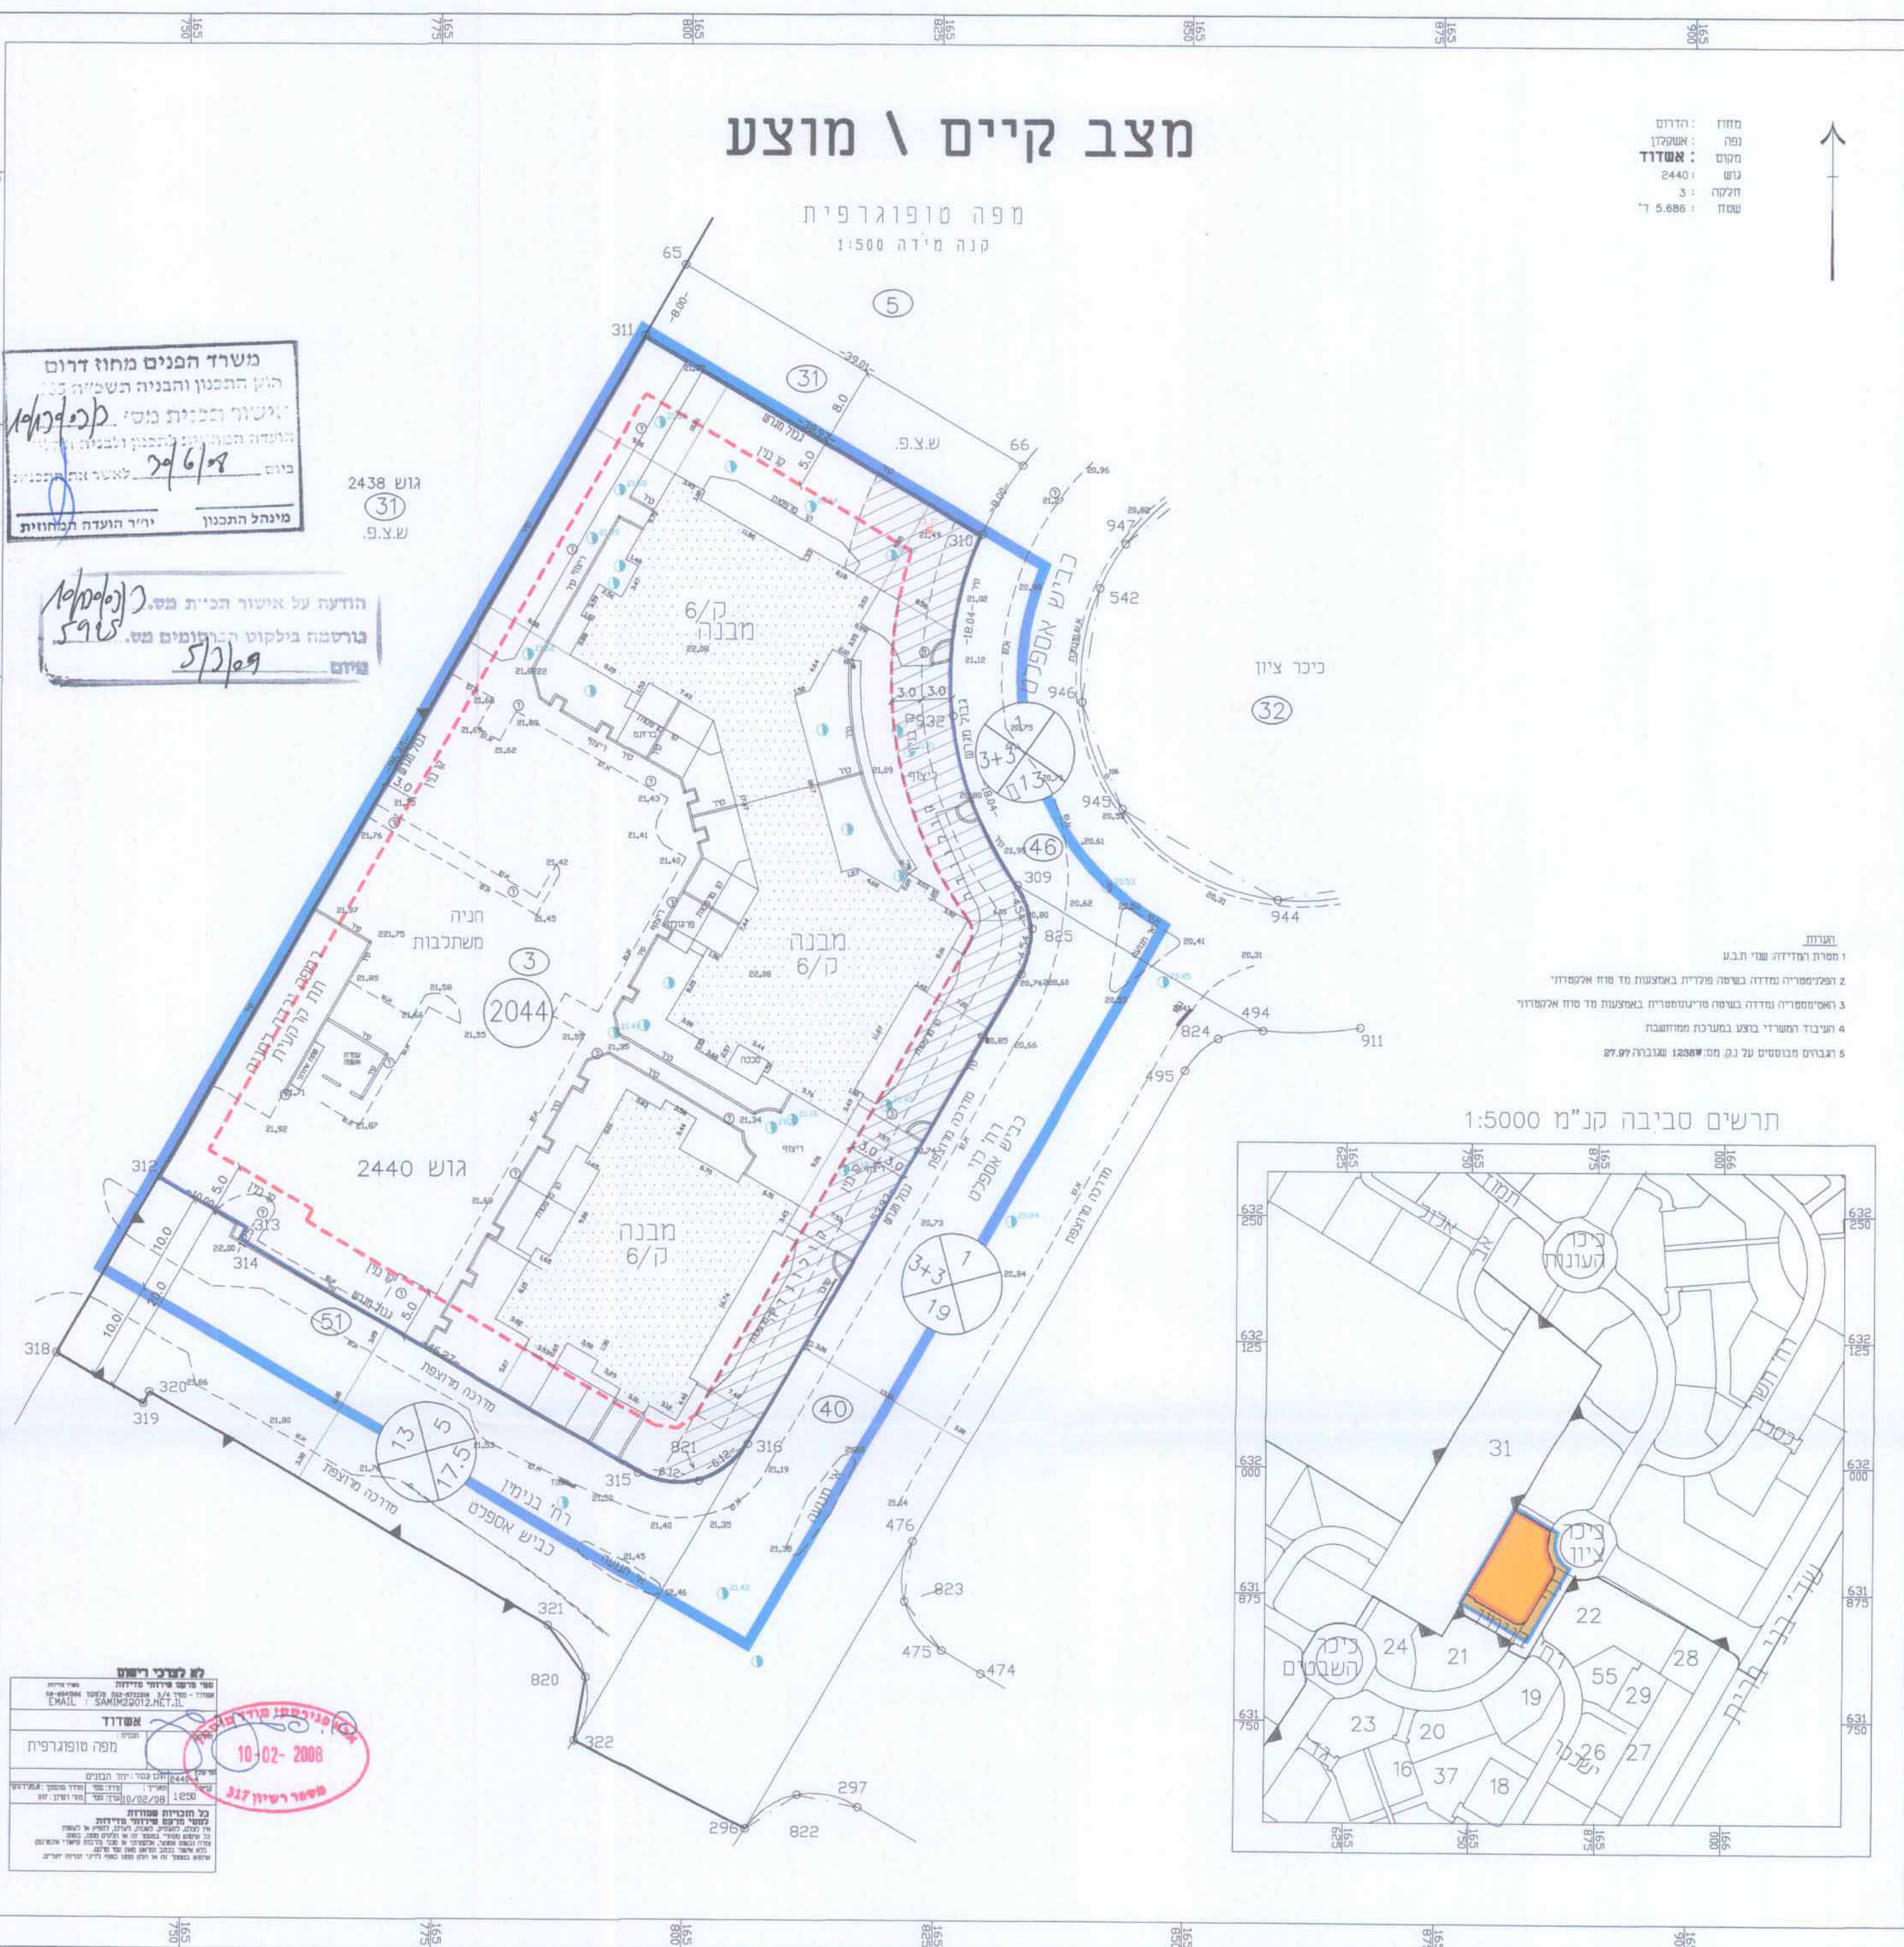

לש לשון רישות
מס' רישות 10-02-2008
מספר רישות 102