

מחוז ירושלים
מרחב תכנון מקומי ירושלים
תכנית מס' 9147
שינוי לתכנית 3092
(שינוי תכנית מתאר מקומי)

תשריט
 ק.מ. 1:250
 מספר תשריט: 14
 תאריך: 14.10.11

חתימת :
 חתימת בעלי הקרקע


אל פחאם אחמד
 כתובת: יאכל צואנה ירושלים
 ת.ז. 1-08029127
 טל: 0522-874877

מגישי התכנית :
 אל פחאם עמאד ת.ז. 5-08102818
 אל פחאם מועתסם ת.ז. 5-08102818
 טל: 057-411887
 כתובת: יאכל צואנה ירושלים



משרד הפנים מחוז ירושלים
 אישור תכנית מס' 9147
 הועדה המחוזית לתכנון ולבנייה
 בשייבה מס' 1018
 מינהל המגורים י"ר תשע"ב

עורכי התכנית : אדר' חג יחיא אימן
 מספר רשיון 100612
 ת.ז. 59973321

אדר' מוחמד אבו גאמ
 מספר רשיון 74623
 ת.ז. 80441975
 ירושלים / ת.ז. 38164
 תאריך: 25.12.08
 ר.מ. 74623
 טל: 050-5265973

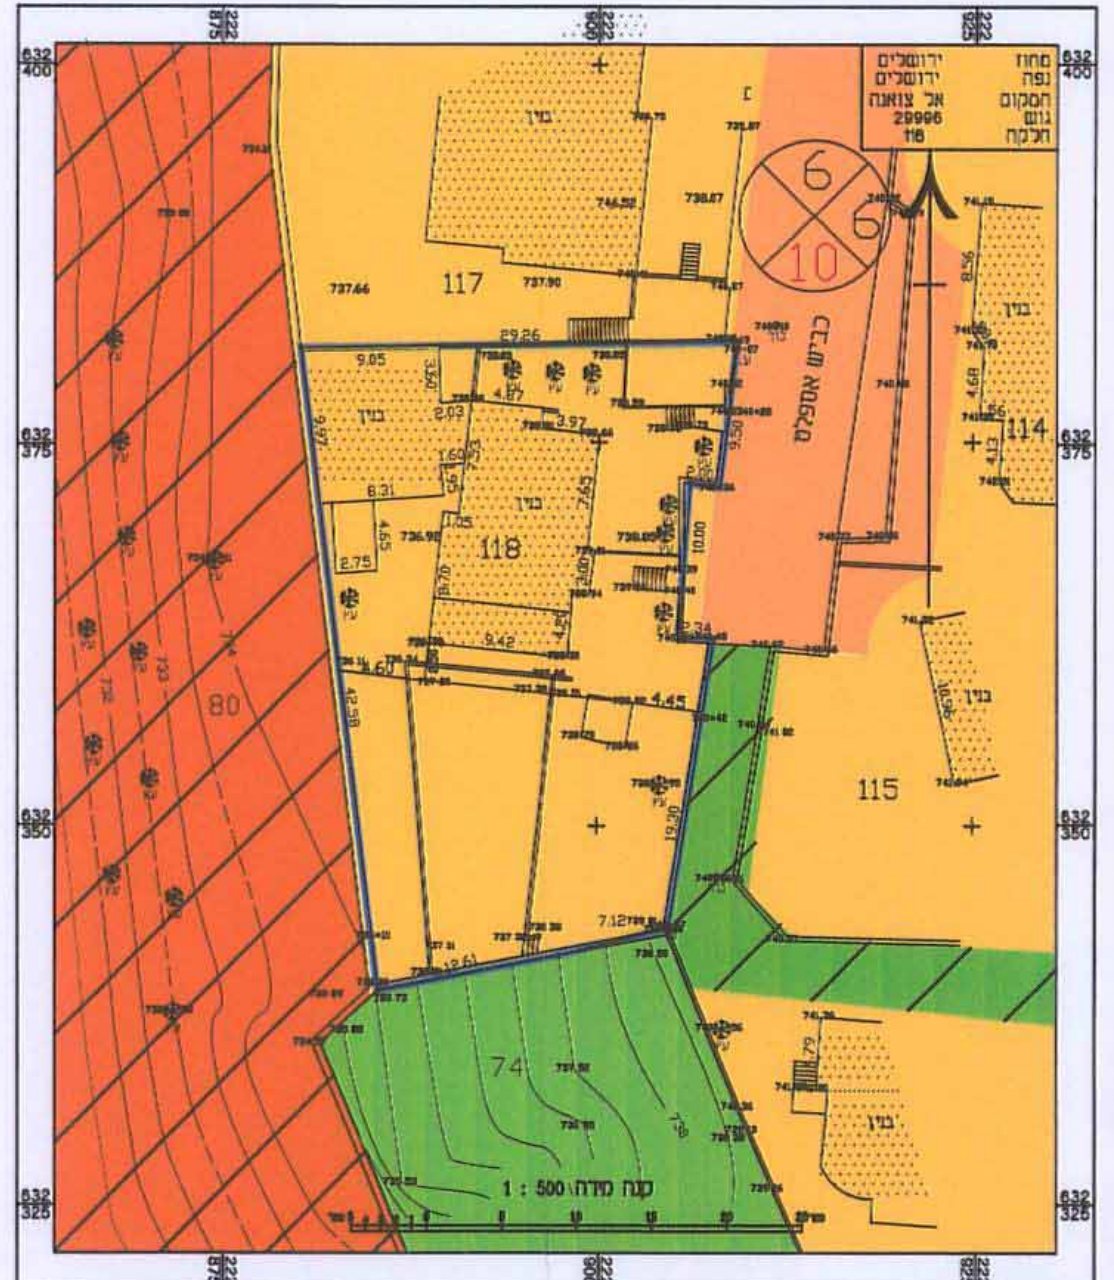

מצב מאושר ע"פי תכנית 3092

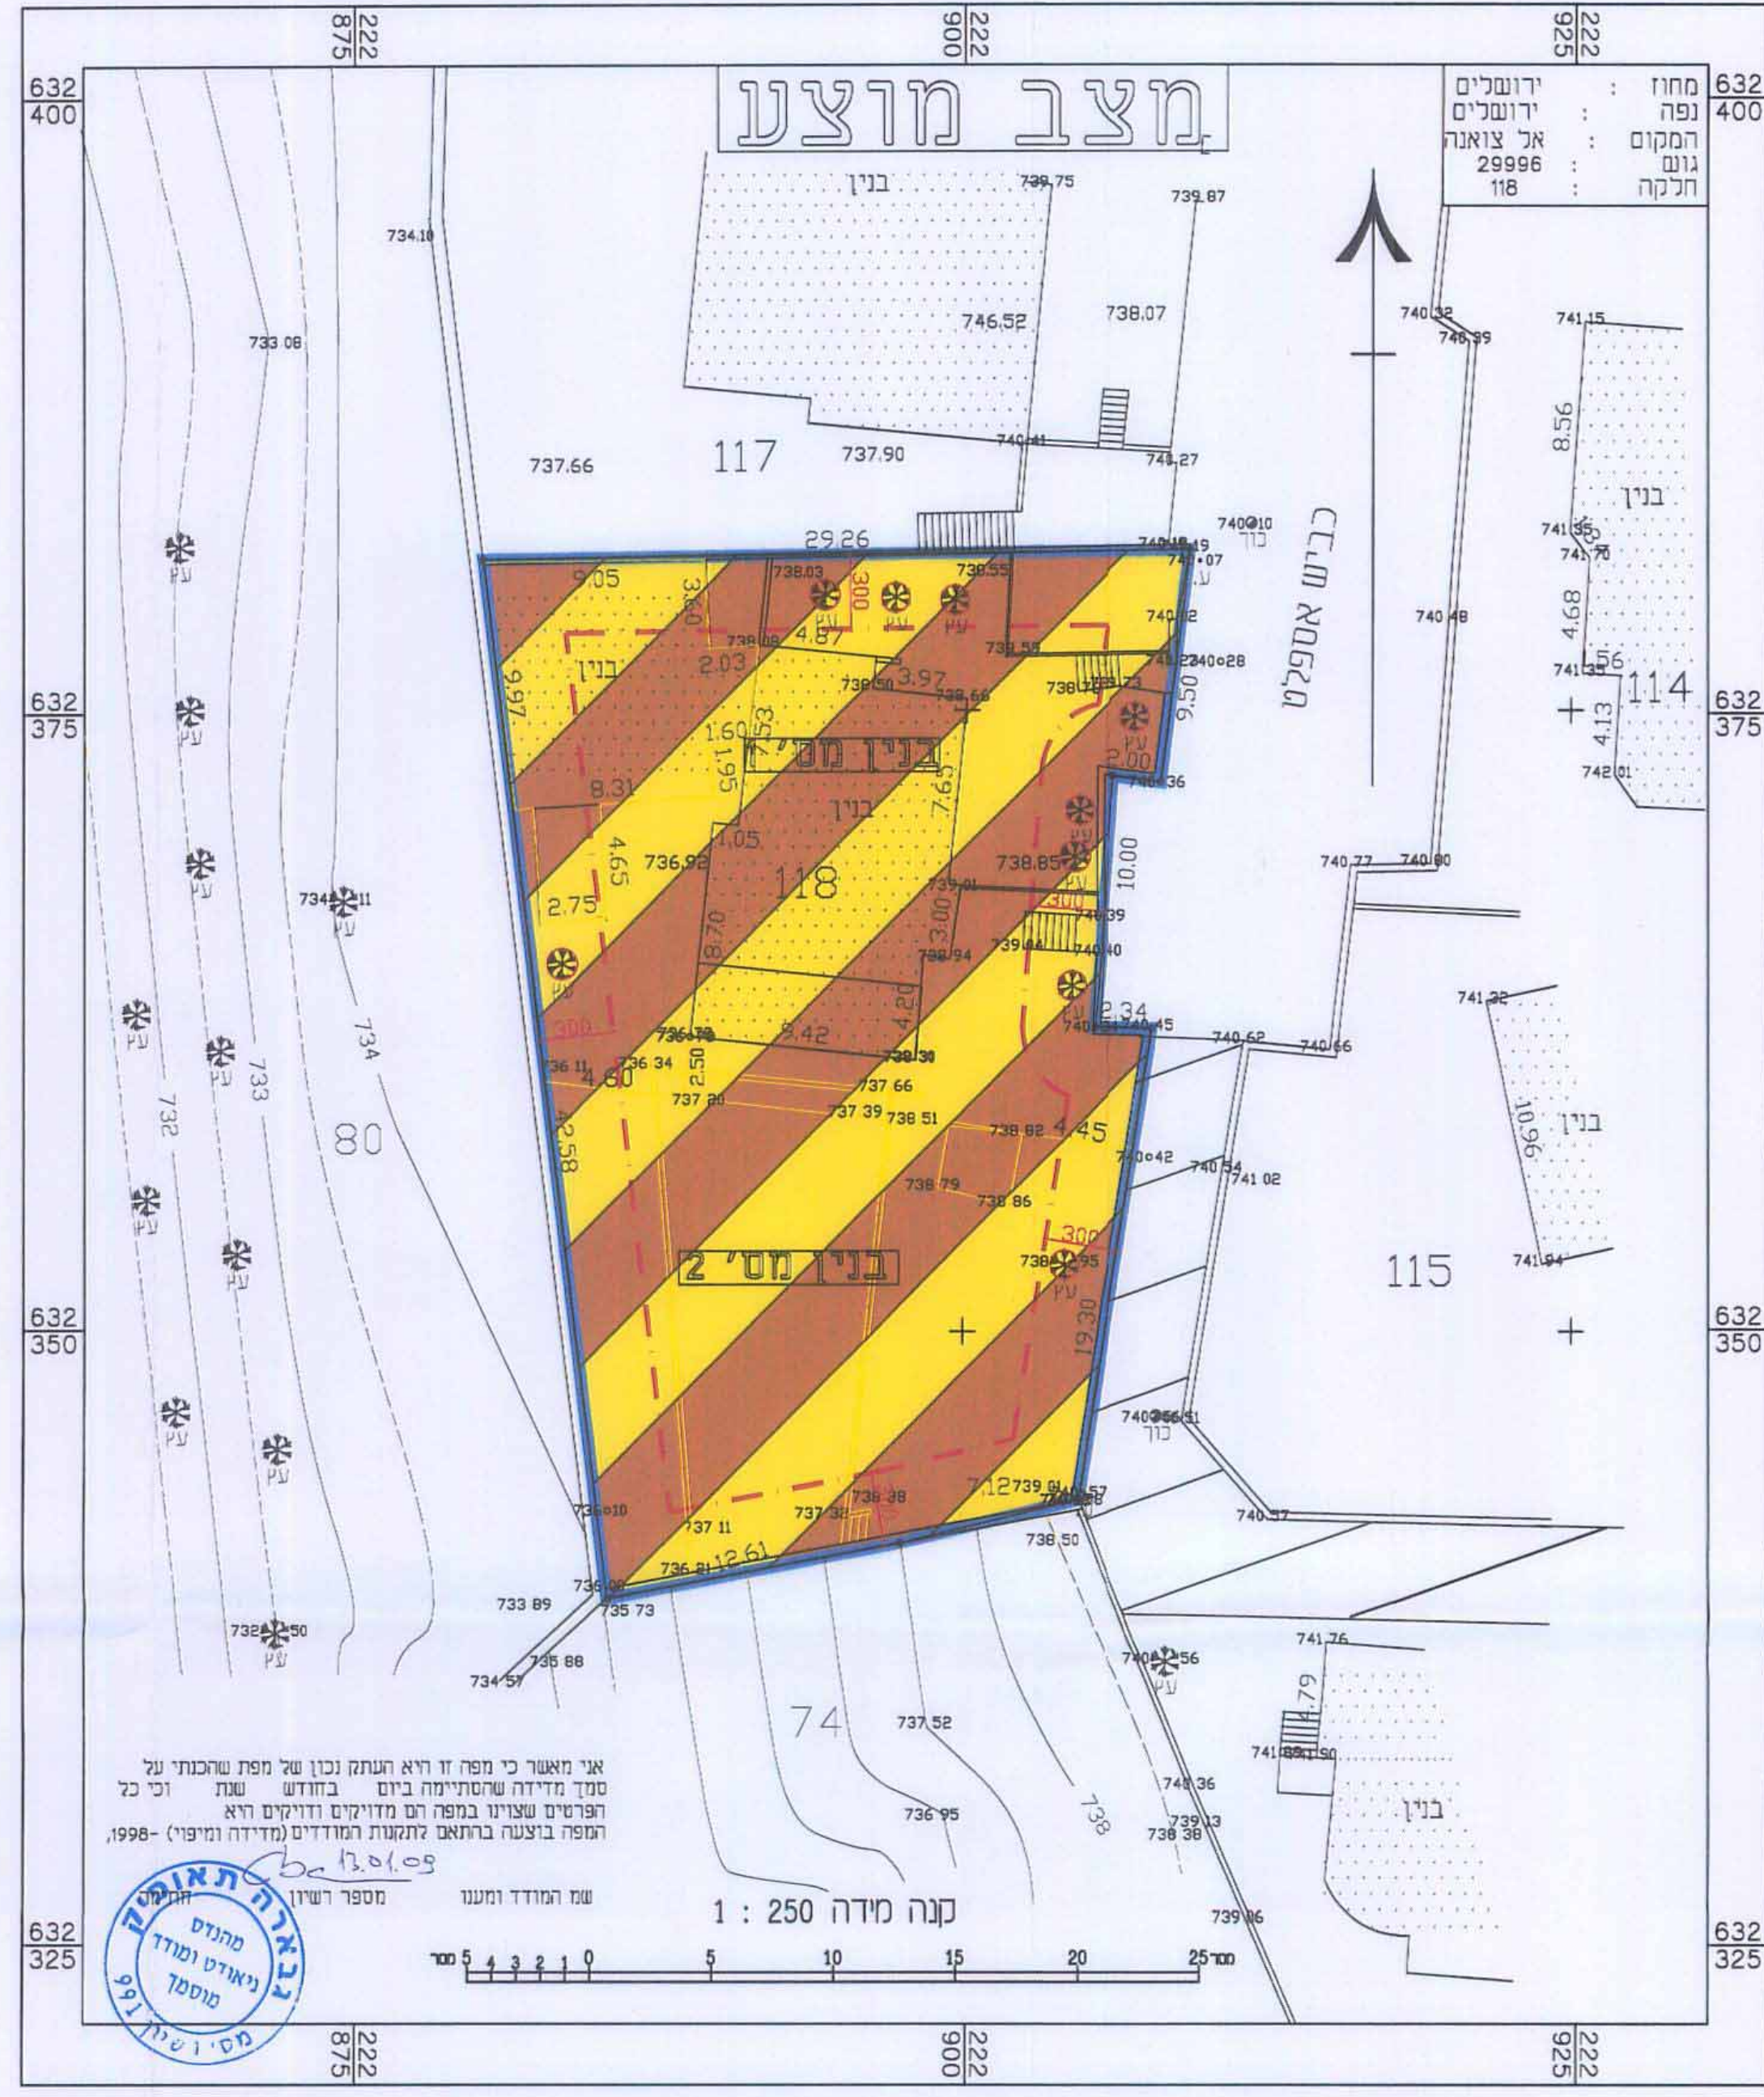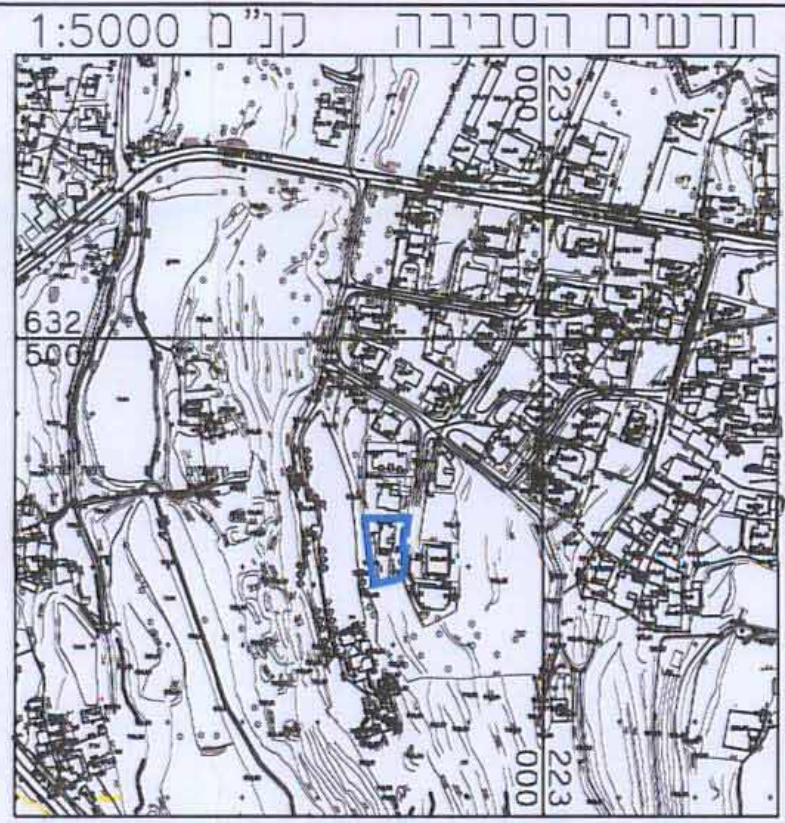

אני מאשר כי מפה זו היא העתק נכון של מפת שהוכנה על סמך מדידה שהסתיימה ביום בחודש שנת הפרטים שצוינו במפה הם מזויקים ודויקים ורא המפה בוצעה בהתאם לתקנות המודדים (מדידה ומיפוי) - 1998.

שם המודד ומענו: מספר רשיון 130105
התאחדות האדריכלים
 מנהל: יואב יואב
 מוספר: 1991

