
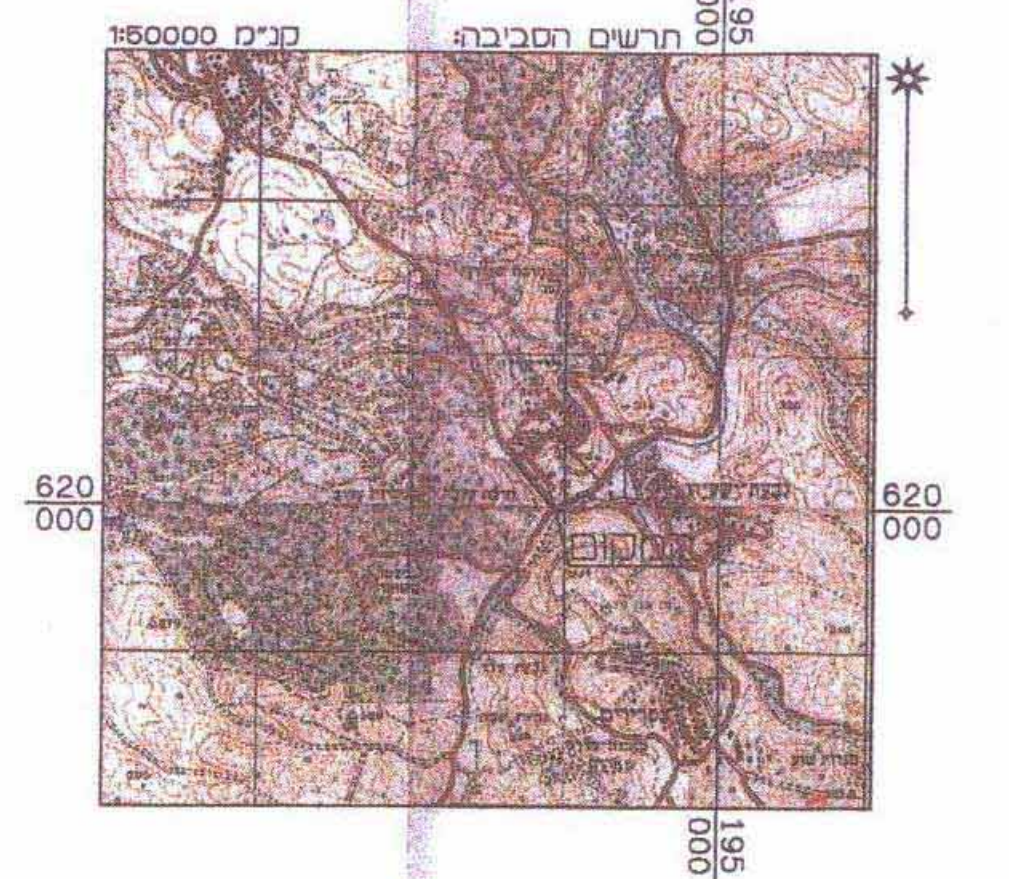



ליאון - שריגים
אזור התעשייה
קנ"מ 1:1000

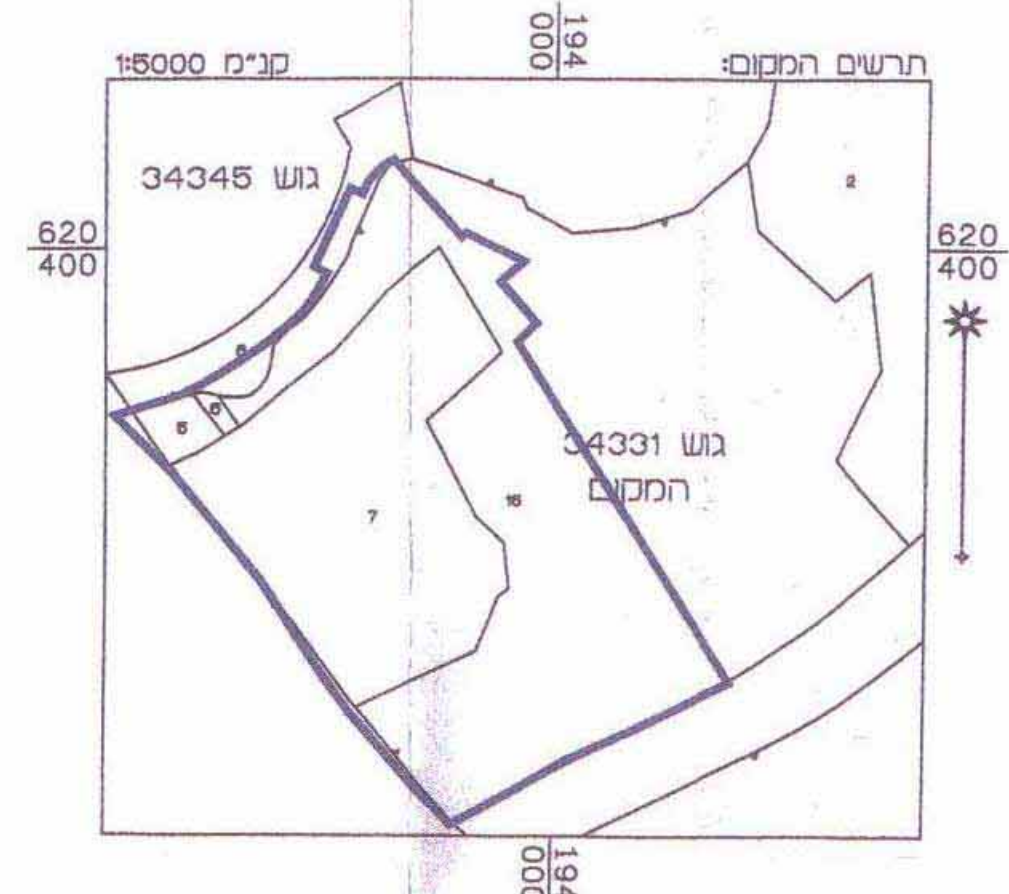

הנדסה אזרחית
אברהם יערי
שריגים

מבטל שימושי קרקע			
יעוד	שטח במ"ר	% מהס"כ	שטח התכנית
אזור מגורים 1 מיוחד	28,825	35.0%	
שטח לבניני ציבור	575	0.7%	
שטח למיתקנים הנדסיים	205	0.3%	
שטח ציבורי פתוח	11,141	13.5%	
נוף פתוח	28,325	34.3%	
דרך קיימת	513	0.6%	
דרך משולבת	11,039	13.4%	
דרך חדשה	1,838	2.2%	
סה"כ שטח התכנית	82,461	100.0%	

מצב חדש

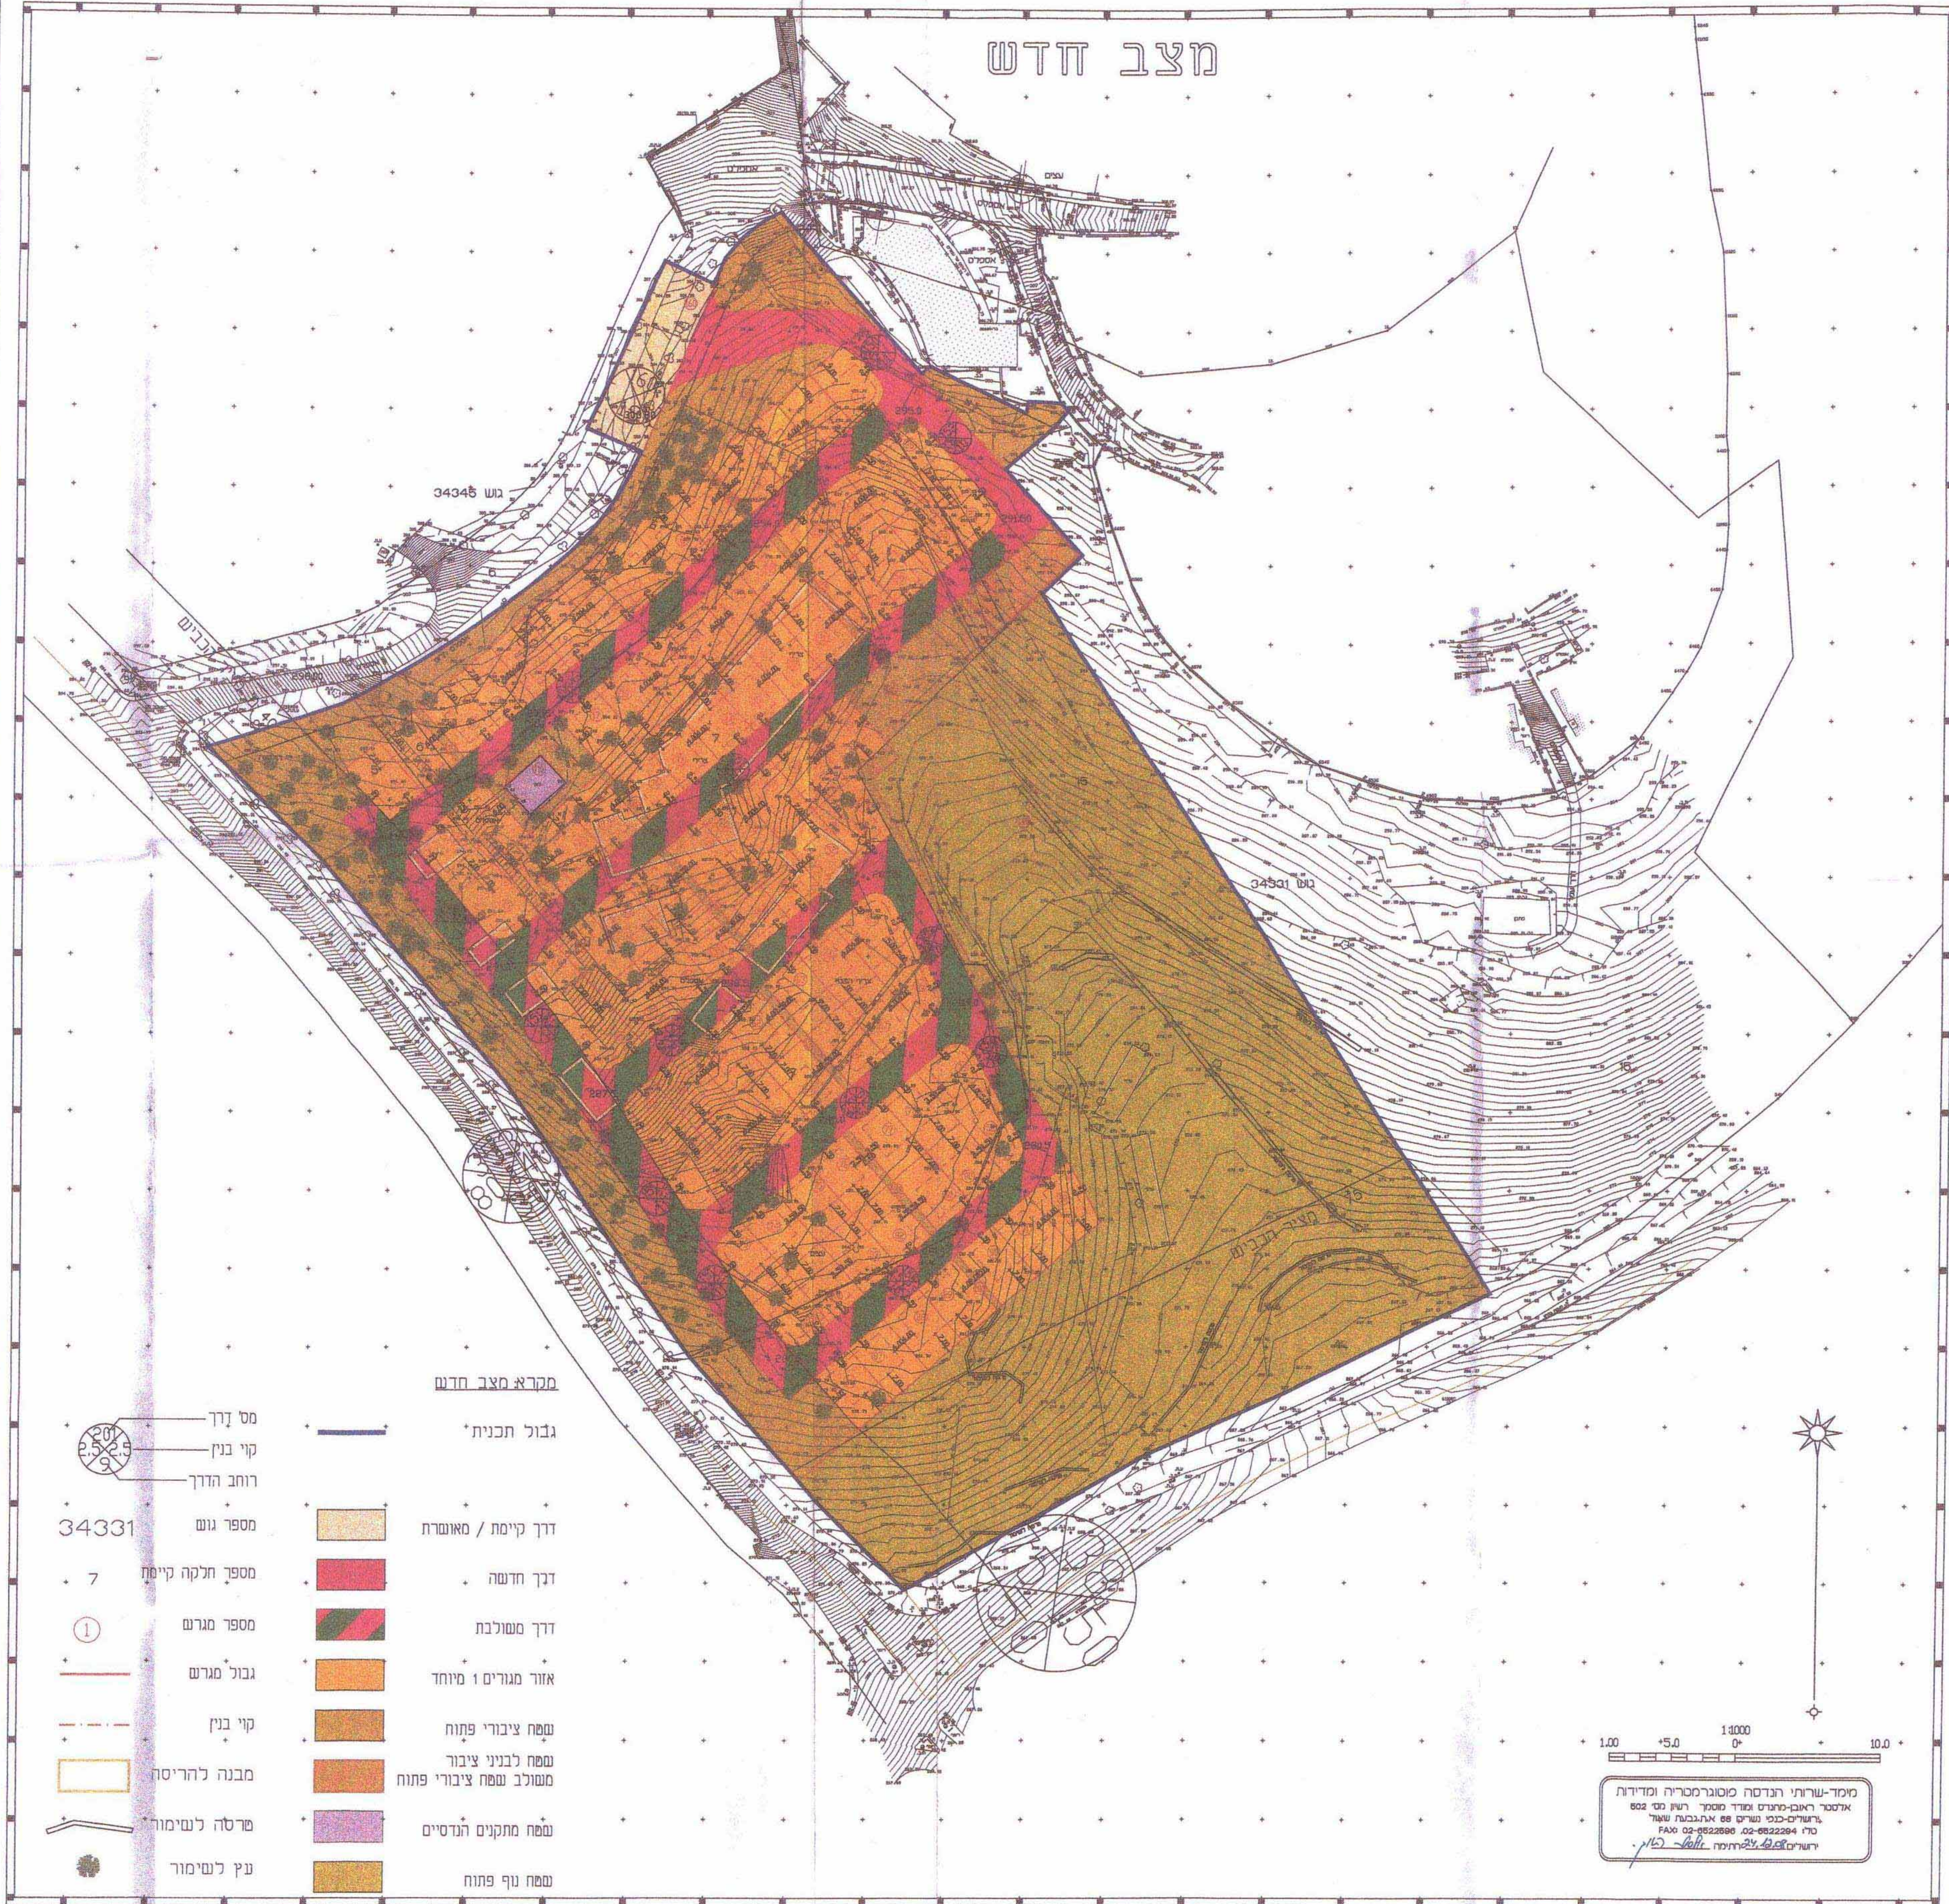

מקרא מצב חדש

- גבול תכנית*
- דרך קיימת / מאושרת
- דבר חדשה
- דרך משולבת
- אזור מגורים 1 מיוחד
- שטח ציבורי פתוח
- שטח לבניני ציבור
- משולב שטח ציבורי פתוח
- שטח מתקנים הנדסיים
- שטח נוף פתוח
- עץ לשימור

מימון-שירותי הנדסה מסוגרמכירה ומדידות
