מחוז ירושלים
מרחב תכנון מקומי ירושלים
תכנית מס׳ 8645
שינוי לתכנית 3045,
שינוי לתכנית3532
(שינוי תכנית מתאר מקומית
עם הוראות של תכנית מפורטת)

תשריט

ק.מ. 1:250

חתימת מגישי התכנית

יורם שיריזלי
ת.ז. 52627429
רח׳ מקור חיים 26 ירושלים
טלי 052-383414

חתימת המתכננת

נעמי זירי
מס׳ רשיון
ת.ז. 3014662-5
רח׳ עתניאל 10 ירושלים
טלפקס. 02-6710608

תאריך : 19.6.2007
25.10.2008

חתימת בעלי הקרקע

אילן אליאס
ת.ז. 34984468
רח׳ מקור חיים 26 ירושלים
טל. 051-928282

גד זדה
ת.ז. 24037061
רח׳ מקור חיים 26 ירושלים
טל. 02-6711956

יצחק שטיינברג
ת.ז. 191159
רח׳ מקור חיים 26 ירושלים
טל. 02-6715527

חיים שרגאי
ת.ז. 5054697
רח׳ מקור חיים 26 ירושלים
טל. 02-6734282

שחר שרגאי
ת.ז034206284
רח׳ מקור חיים 26 ירושלים
טל. 02-6734282

זהבה פיומי
ת.ז 5335045
רח׳ מקור חיים 26 ירושלים.

טל שוורץ
ת.ז0251619-5
רח׳ כרמון 4 ירושלים
טל. 02-6515332

נחמה לנגר
ת.ז00871764
רח׳ מקור חיים 26 ירושלים
טל. 02-6732857

נפה ירושלים מחוז ירושלים
מקום : . . . . . . **ירושלים**
שכונה :
פרוייקט :
גוש מס׳ : 30141
חלקה מס׳ : 11
השטח : 0.928 ד.מ.
הוכן עבור : . . . .

תרשים מקום 1:1250

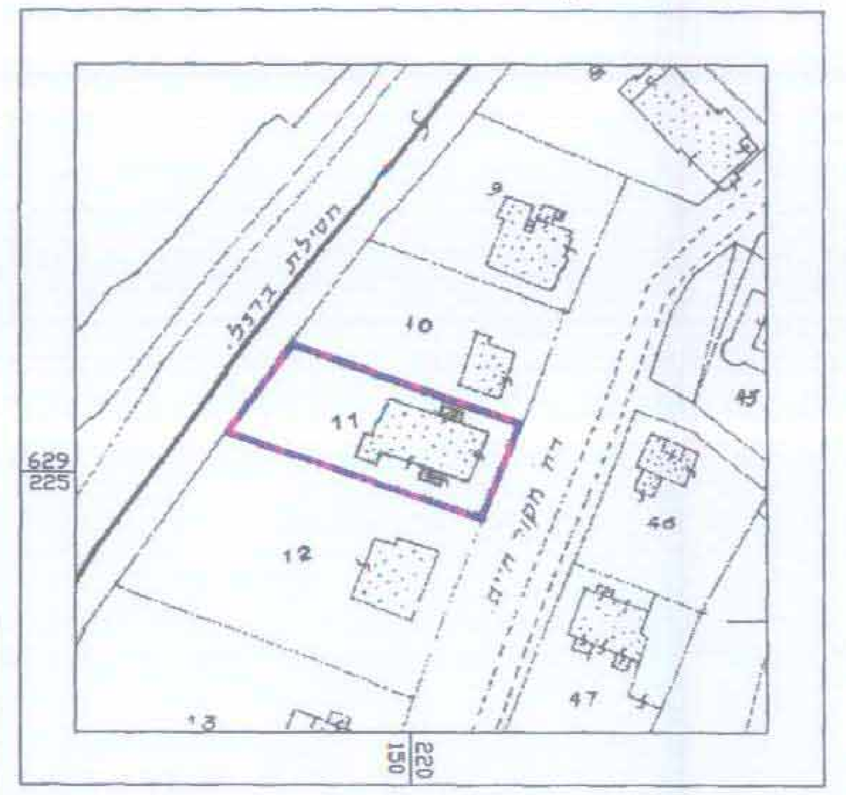

תרשים סביבה 1:5000

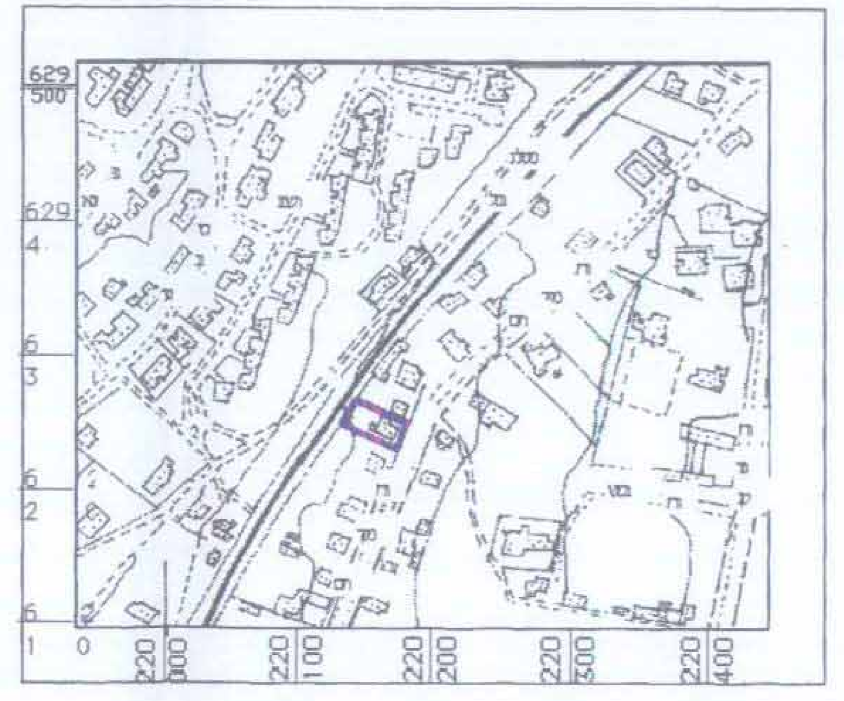

מקרא מצב מאושר

גבול תכנית מוצעת	
גבול תכנית מאושרת ומספרה	3532
אזור מגורים 1	
אזור מגורים 1 מיוחד	
שטח למסילת ברזל	
דרך קיימת או מאושרת	
בניין קיים	
גבול חלקה	
מסי חלקה	11
מסי מגרש מאושר	1
קו בנין מאושר	

מצב מאושר עפ״י תכנית 3532

ק.מ. 1:250

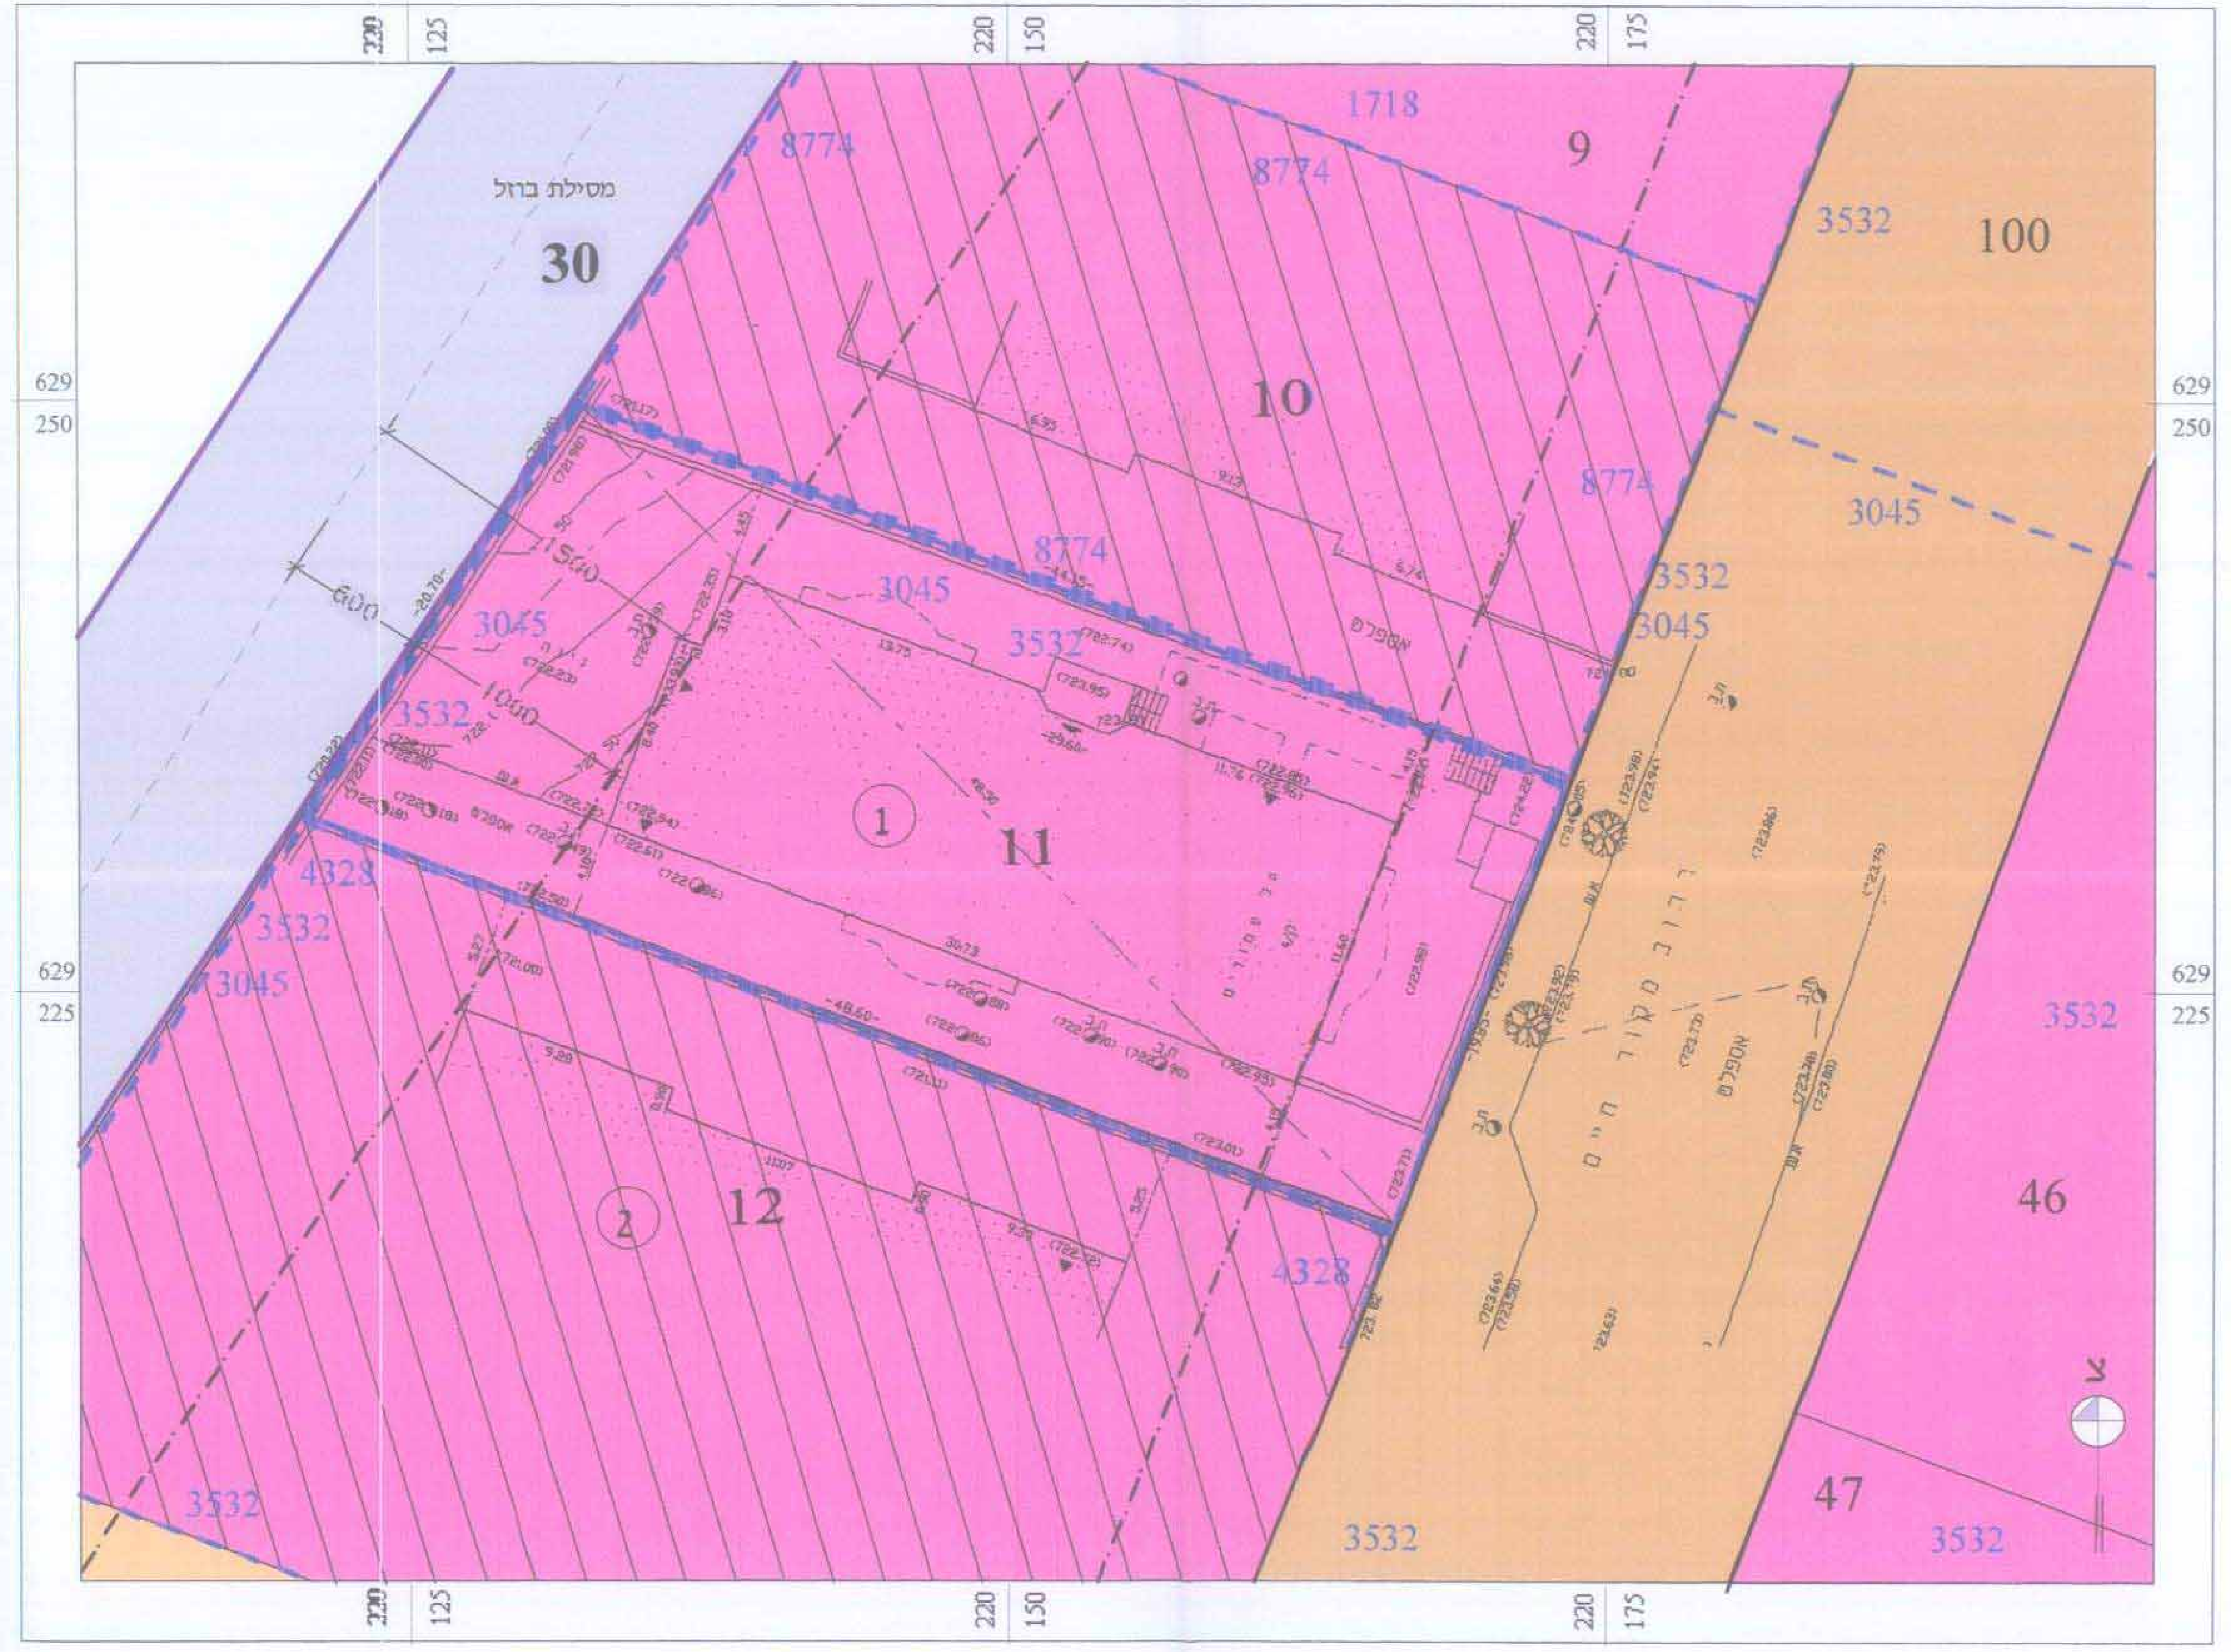

מקרא מצב חדש

גבול התכנית	
אזור מגורים מיוחד	
בניין קיים	
גבול חלקה	
מסי חלקה	11
מסי מגרש מאושר בתכנית 3532	1
קו בניין מירבי לתוספת הקומה	
קו בניין מירבי לתוספות הבניה בקומות המאושרות	

מצב חדש

ק.מ. 1:250

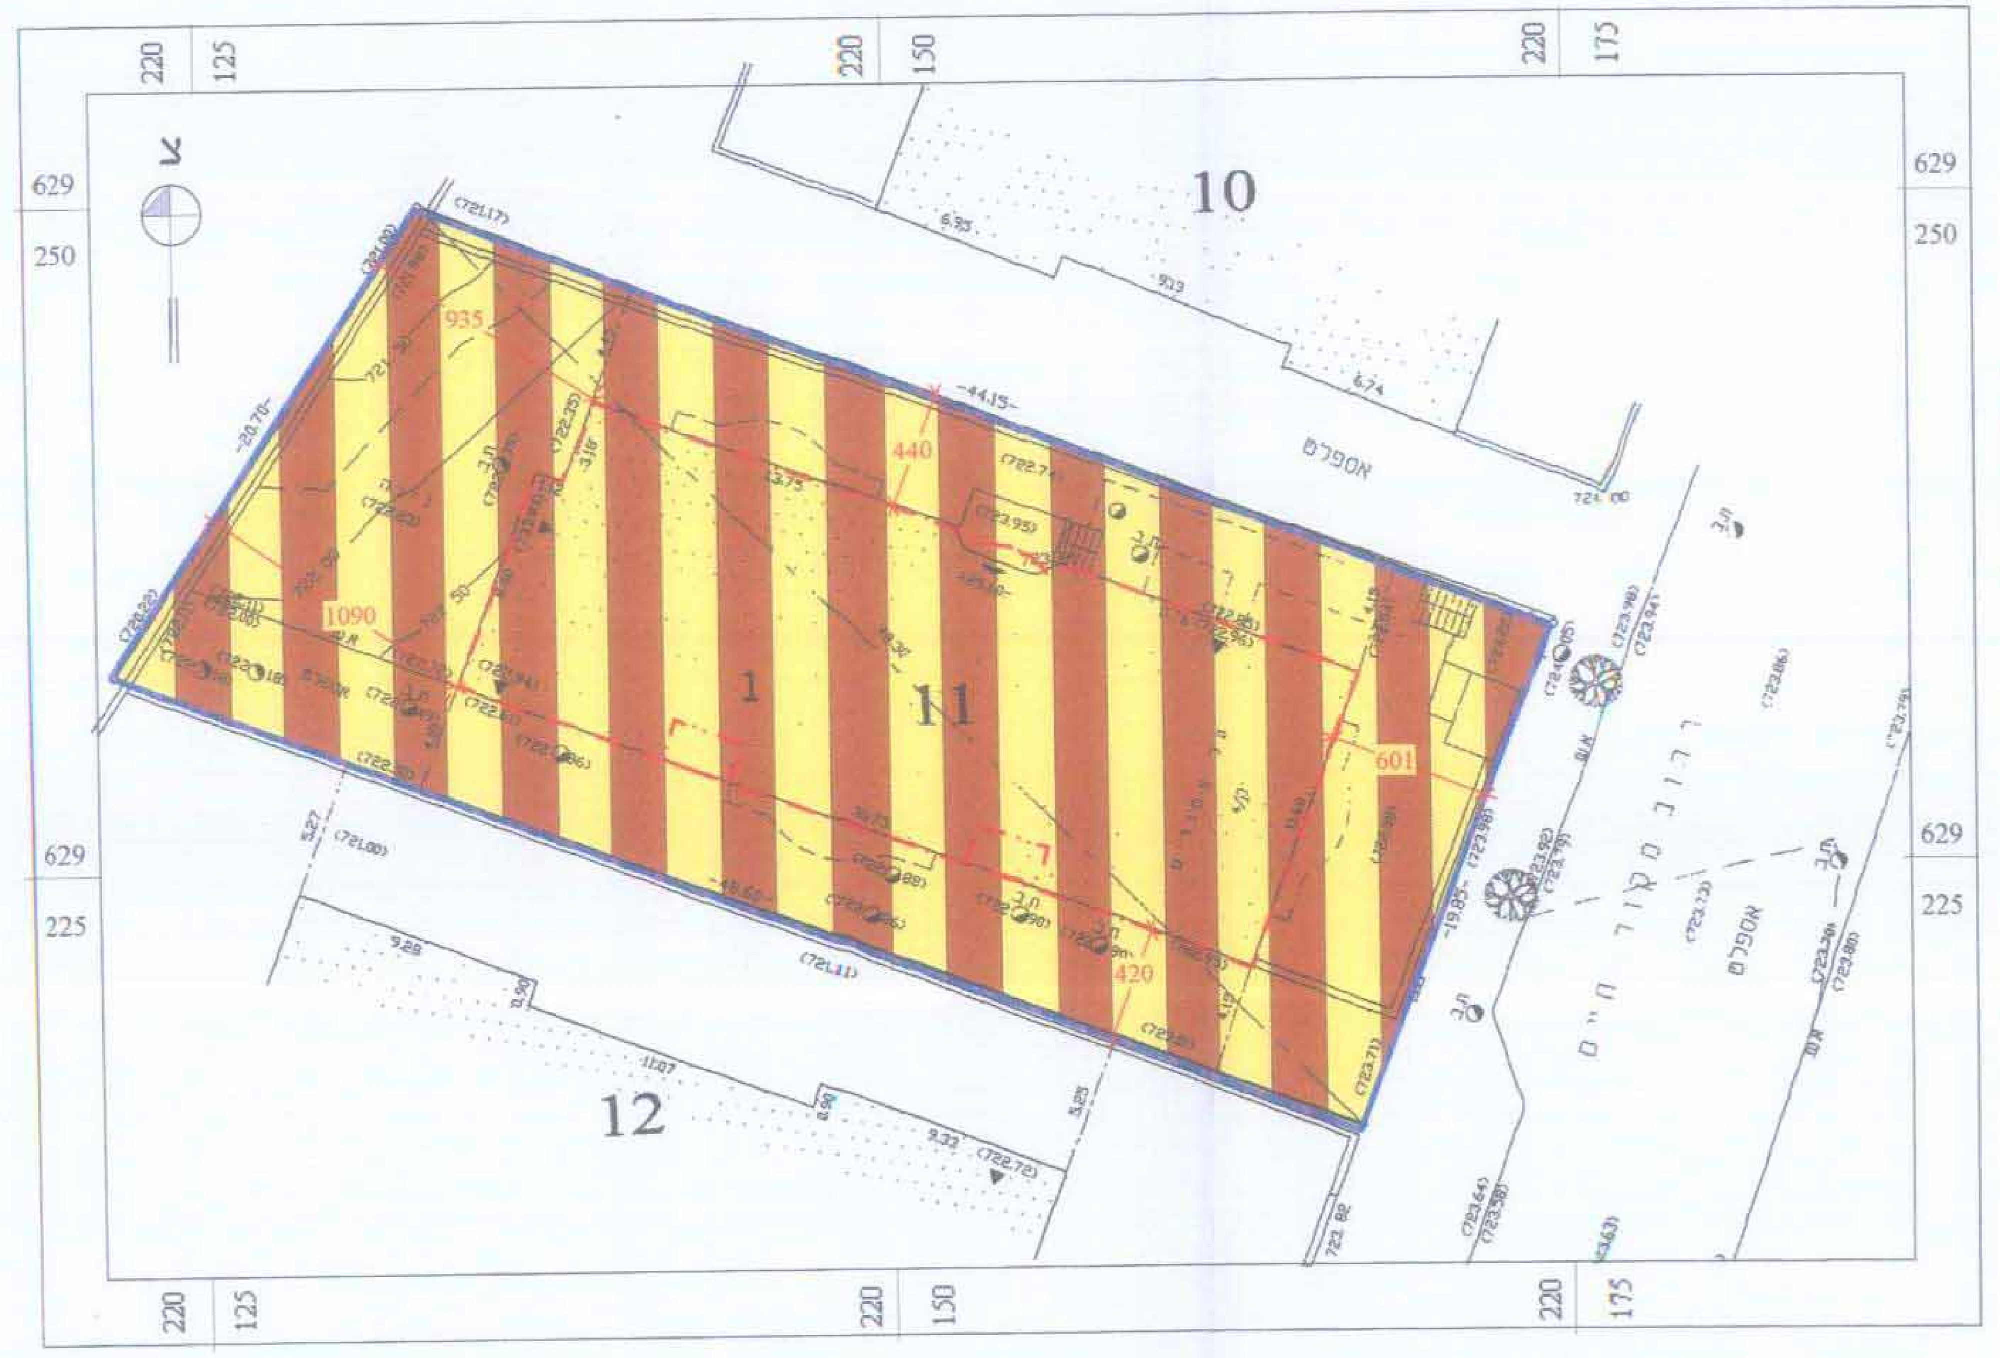

הערות
1. המספרים בסוגריים - גבהים אבסולוטיים
2. הגבהים קשורים לנקודה 287/G = 721.764
3. רשת הקורדינאטות מבוססת על נקודות 368/G , 287/G

ציון ש. מודד מוסמך
רח׳ המעפילים 11, חולון 58238
טל. 03-846264
26.10.08
תאריך : 10.01
ציון שרון מודד מוסמך

חתימה : . . . .
רשיון מס׳ 403 רחוב טבריה 9 טל: 02-6245094