

מחוז ירושלים
 מרחב תכנון מקומי ירושלים
 תכנית מס' 10017
 שינוי מס' 04 / - לתכנית 2683-א
 (שינוי תכנית מתאר מקומית)

תשריט
 ק.נ.מ 1:250

משרד המטה
 לשטח התכנון והנדסה
 תל אביב

בעלי הקרקע ומגישי התכנית

עלי רמזאן שקיראת
 ת.ז - 080651821
 נאצר עלי חמדאן קונבר
 ת.ז - 080734734
 אסמאעיל מחמד סרוור
 ת.ז - 086084167

חתימת המתכנן:

ראיד עיסאוי
 ת.ז. 080568140
 מס' רישון : 84047
 טלפון : 052288100
 כתובת : ת.ד. 20779 - ירושלים
 תאריך : 15.2.09

מחמוד מחאמייר
 מודד מוסמך מ.ר. 882
 מ.א.מ. פתח 053-2378690
 15/2/09
 חתימת מודד מוסמך

משרד הנדסה ותכנון
 הנדסה - תכנון - אדריכלות
 חתומים על כל התוכנית
 פתח 053-2378690
 E-MAIL: topmud@net.net.il

מקרא מצב מאושר

- גבול התכנית
- דרך קיימת או מאושרת
- דרך חדשה או הרחבת דרך
- אזור מגורים 6
- שטח נוף פתוח
- שטח של דרך חדשה ו/או עיצוב נופי
- בנין קיים
- מספר הדרך ורוחב הדרך


טבלת יעוד קרקע

יעוד קרקע	מצב מאושר		מצב חדש	
	רשטח במ"ר	א. מרשטח	רשטח במ"ר	א. מרשטח
שטח ציבורי פתוח	1295	85.42%		
שטח כמסוד			1295	85.42%
דרך חדשה	221.0	14.58%	221.0	14.58%
סריח	1516	100.0%	1516	100.0%


תרשים המקום קנה מידה 1:1250



תרשים הטביעה קנה מידה 1:5000

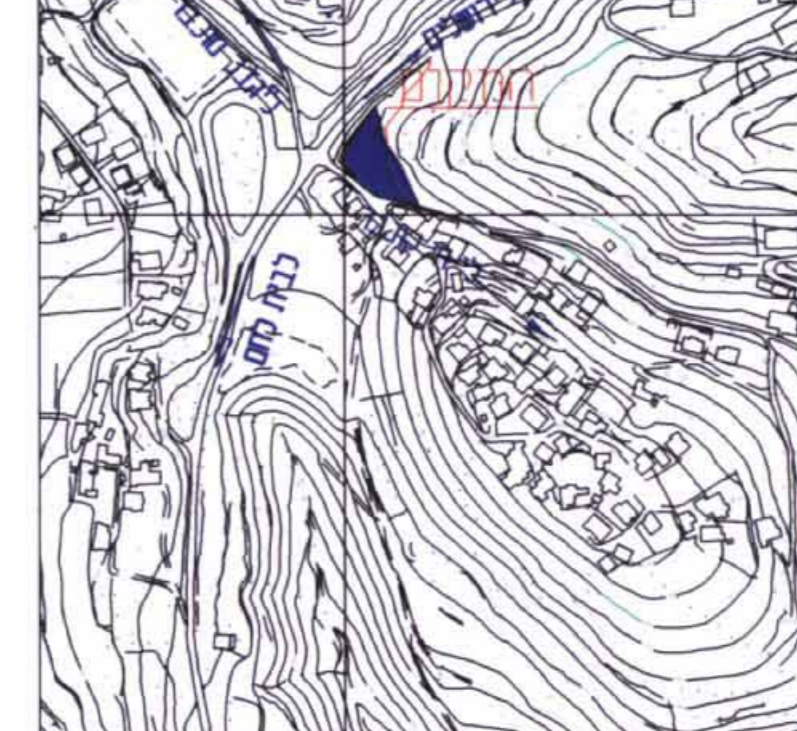

מצב מאושר לפי תכנית מס' 2683 א

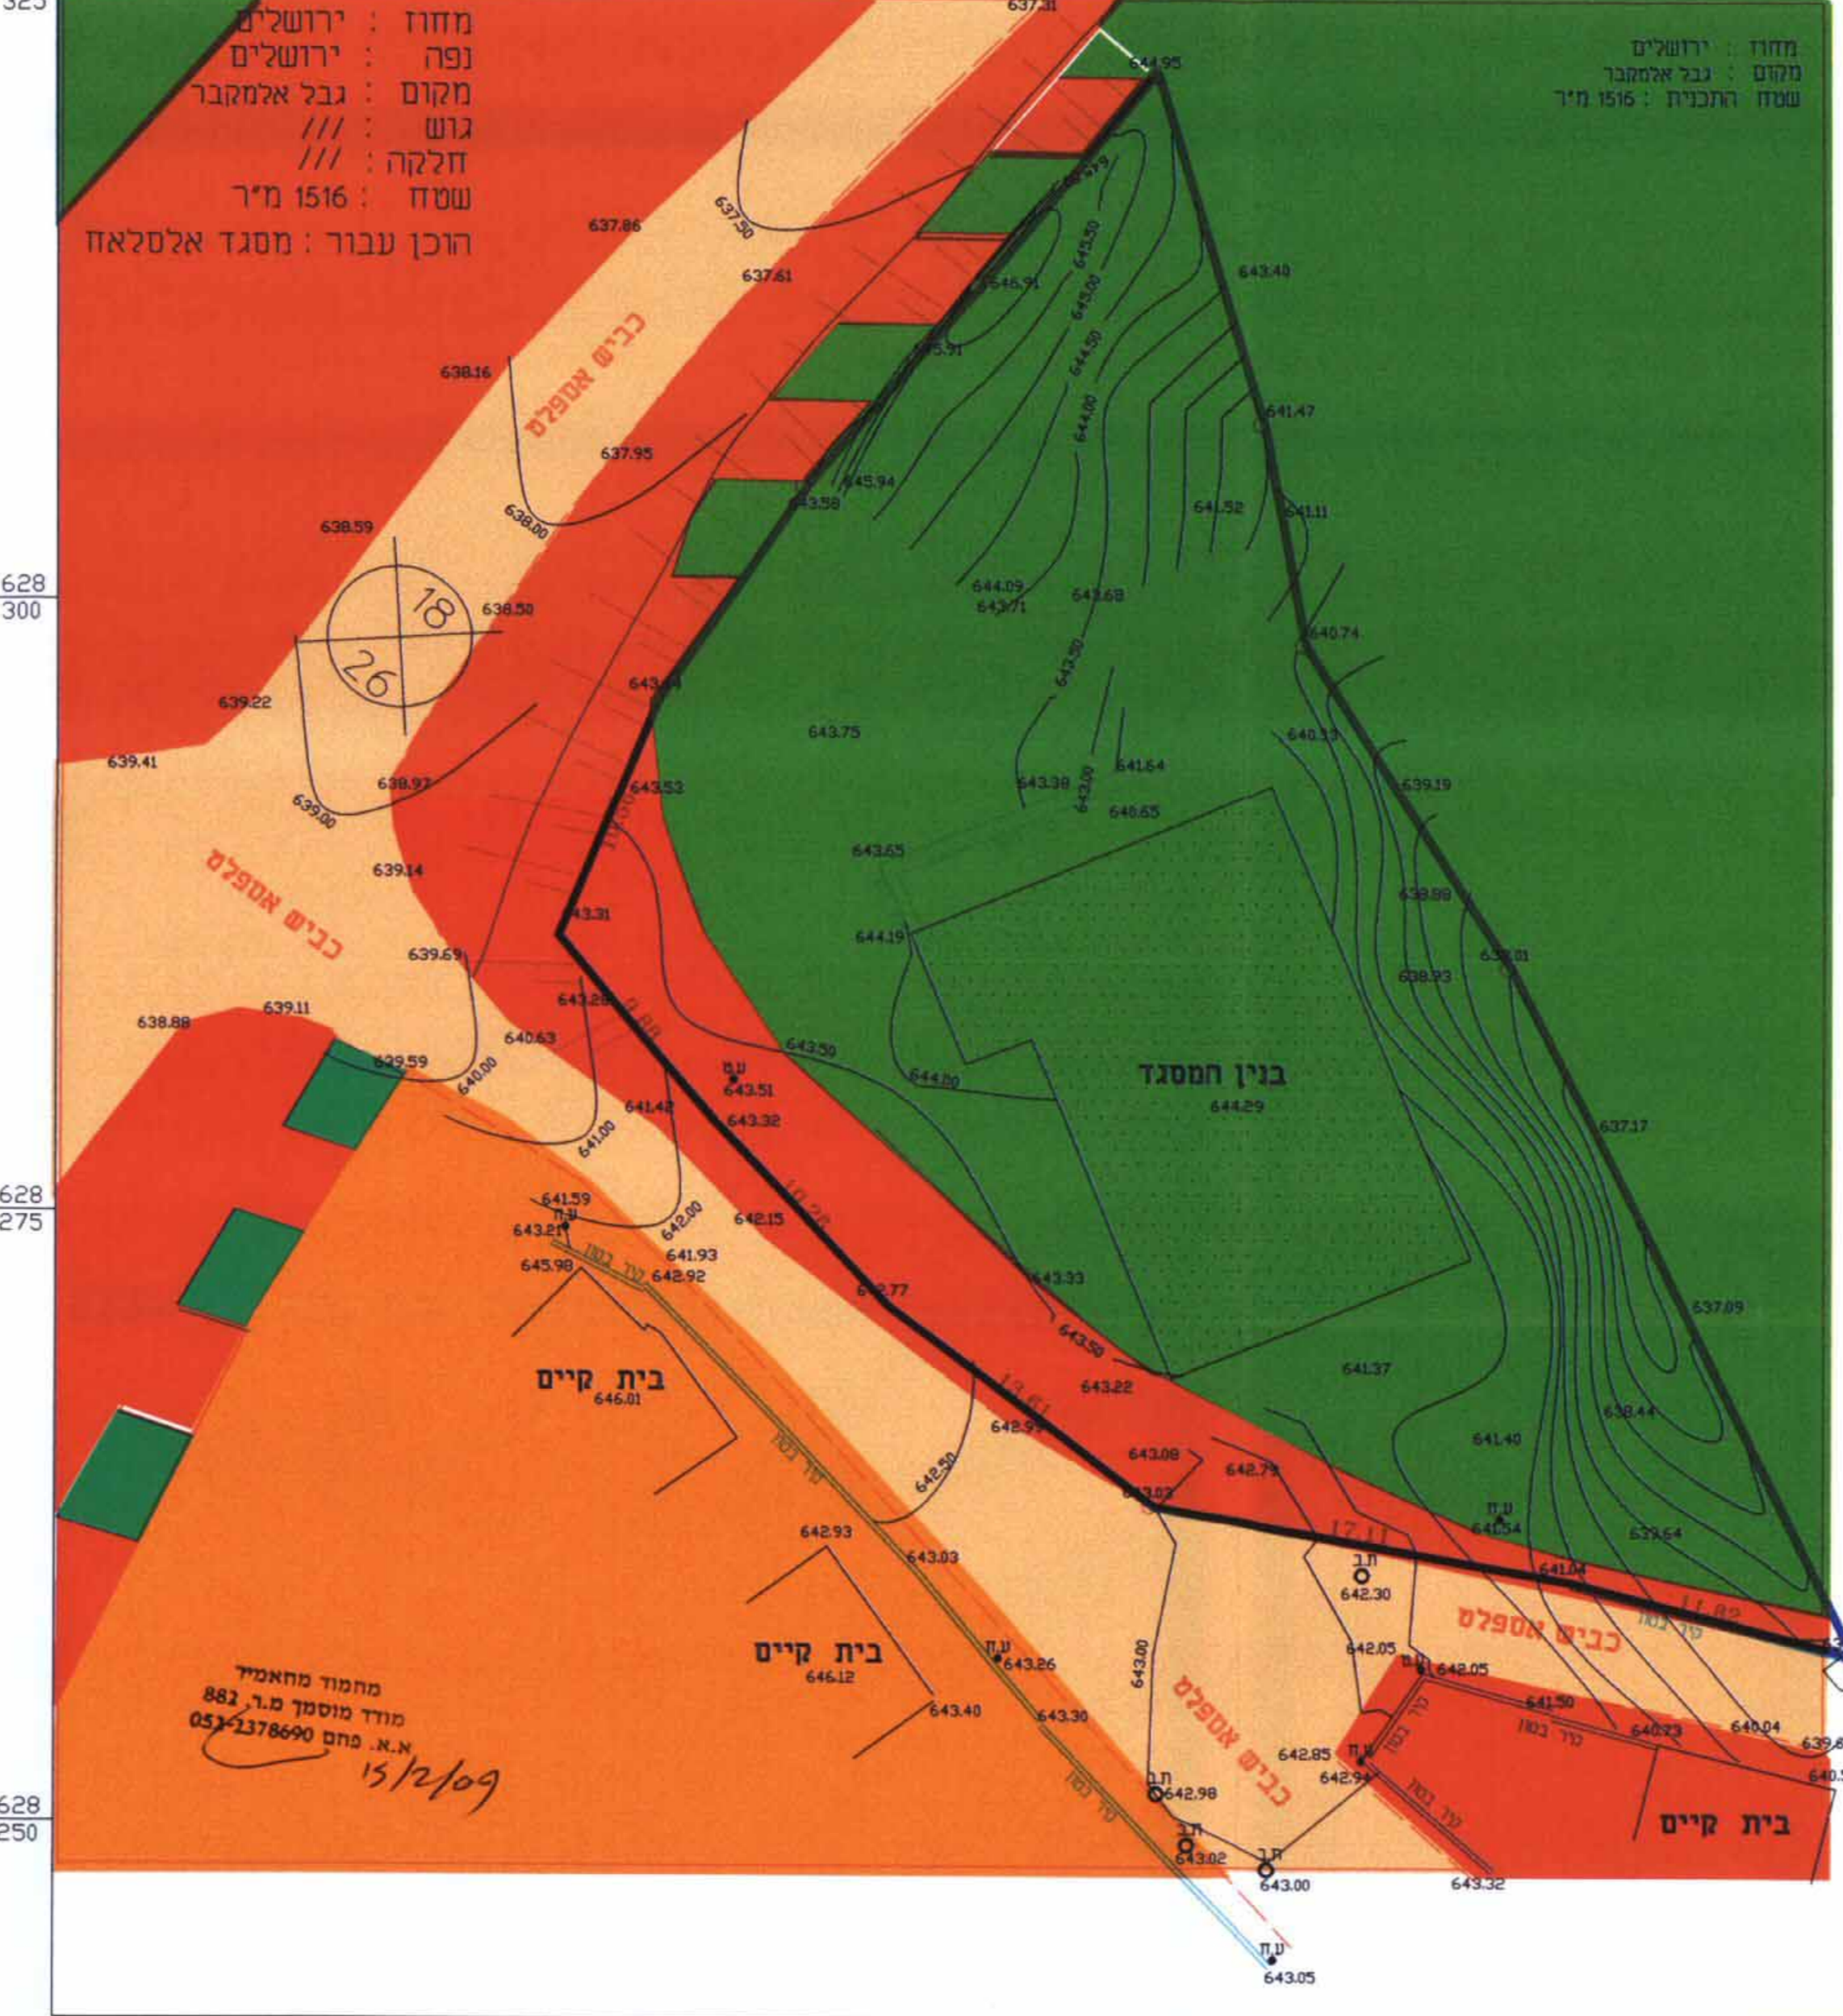

מקרא מצב חדש

- גבול התכנית
- דרך קיימת או מאושרת
- שטח למוסד
- בנין קיים
- קו בניין חדש
- מספר הדרך ורוחב הדרך

