

תכנית מס' 12730

מבני מגורים בגבול מוקבר

תכנית מתאר מקומית
תשריט

איווד וחלוקה	מסכת ראשית	אופי התכנית

מחוז : **ירושלים**
מרחב תכנון מקומי : **ירושלים**
רשות מקומית : **ירושלים**
שטח התכנית : **1209 מ"ר**
קנה מידה : **1 : 250**

נושים וחלקות בתכנית:

נוש	סוג הנוש	חלקות בשמותן	חלקי חלוקה
31237	לא מוסדר	-	-

חותמות מוסד התכנון :



שלב: מתן חוקה מהדורה 1 תאריך: 01-06-2009


שמות וחתימות :

מניש התכנית	בעל עניין בקרקע	שורר התכנית	מודד
שם: אקטל בני ארוחים ת.ד: 080573686 כתובת: נגב מוקבר - ירושלים טל: 054-5926598	שם: אקטל בני ארוחים ת.ד: 080573686 כתובת: נגב מוקבר - ירושלים טל: 054-5926598	שם: אריקס וחבני ת.ד: 027586007 כתובת: רחוב גולדמן 40 יפו 6101 טל: 02-6286130	שם: יוריא אבנר ג'ני ת.ד: 1168 כתובת: כפר הארז ביהמ"ד תל-ירושלים יפו 6101 טל: 02-6567625


טבלת שמזכים :

מצב מאושר	מצב מוצע
מ"ר 1209	מ"ר 1209
100%	100%
מ"ר 1209	מ"ר 1209
100%	100%

תרשים התמצאות כללית

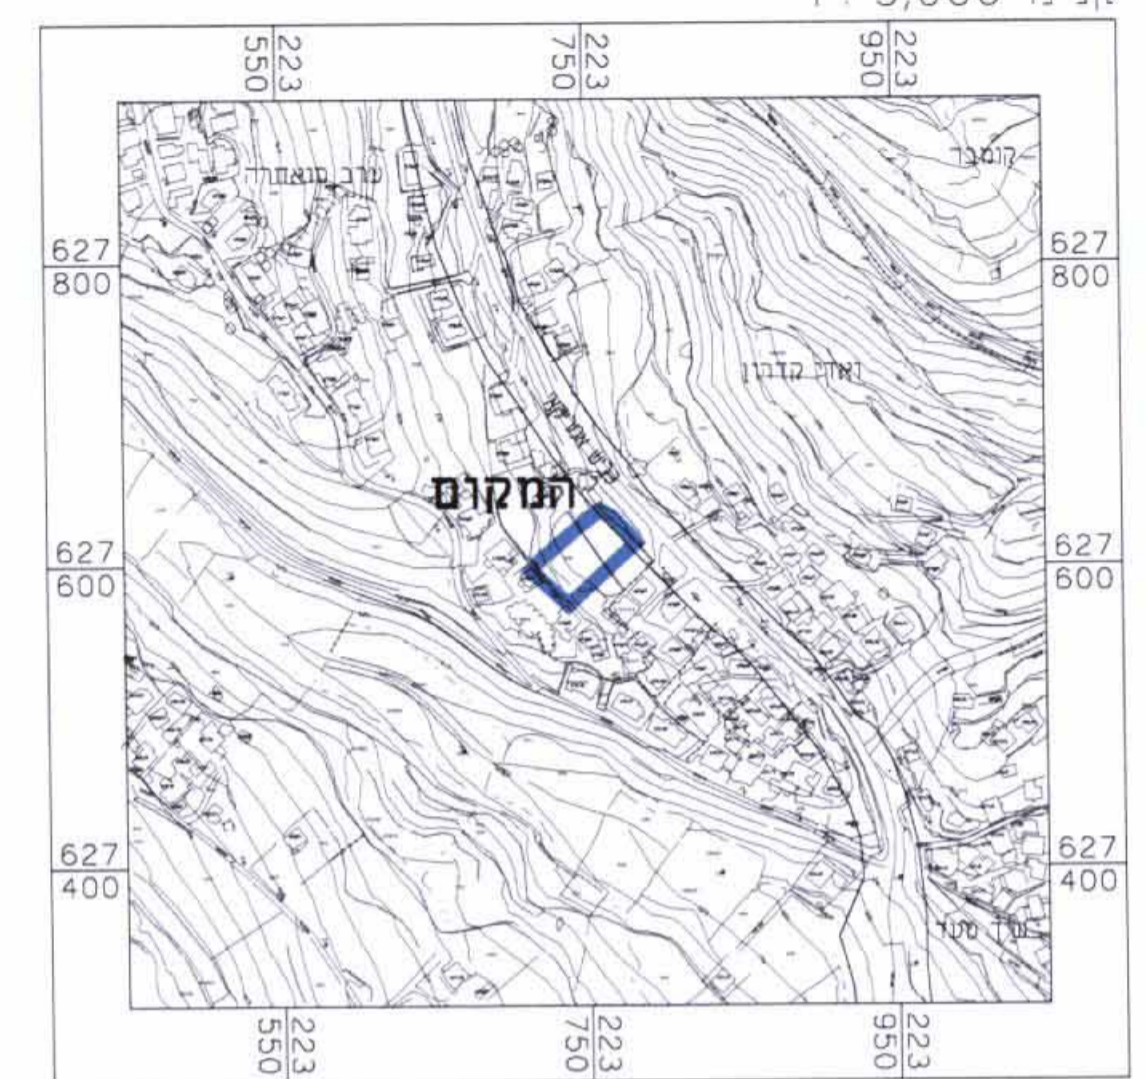

תרשים הסביבה הקרובה

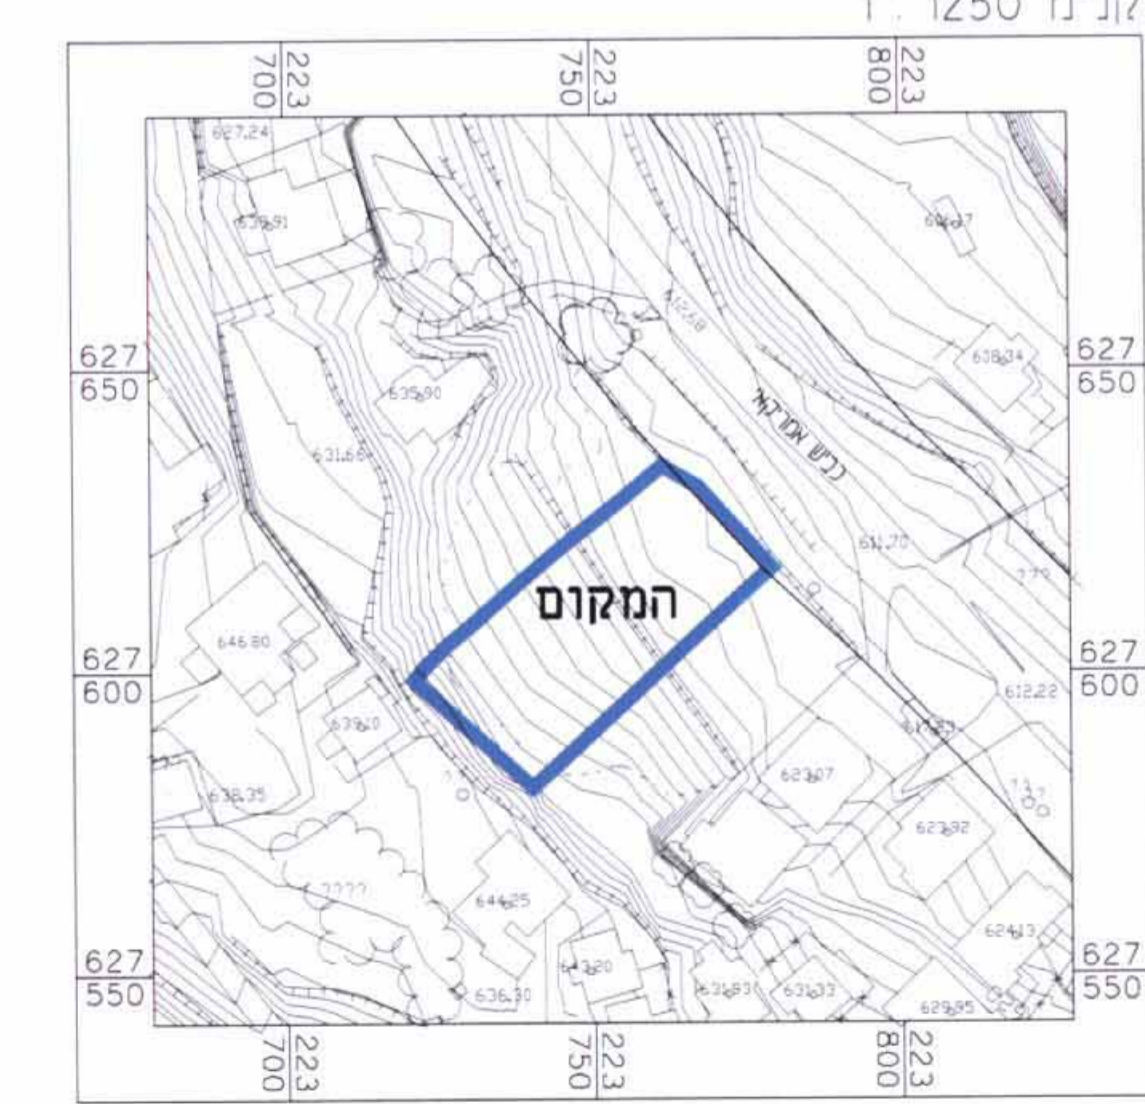

מקרא מצב מאושר


- גבול התכנית
- איזור מגורים 6
- דרך מאושרת
- שטח של דרך /אזר עיצוב נופי
- שטח נוף פתוח
- גבול חלקה
- קו בנין מאושר
- מספר הדרך / קו בנין / רוחב הדרך



מצב מאושר
קנה מידה 1:250

מקרא מצב מוצע

- גבול התכנית
- מגורים גז
- גבול תא שטח ומספרו
- גבול חלקה
- קו בנין
- קו בנין תחתי
- מספר הדרך / קו בנין / רוחב הדרך

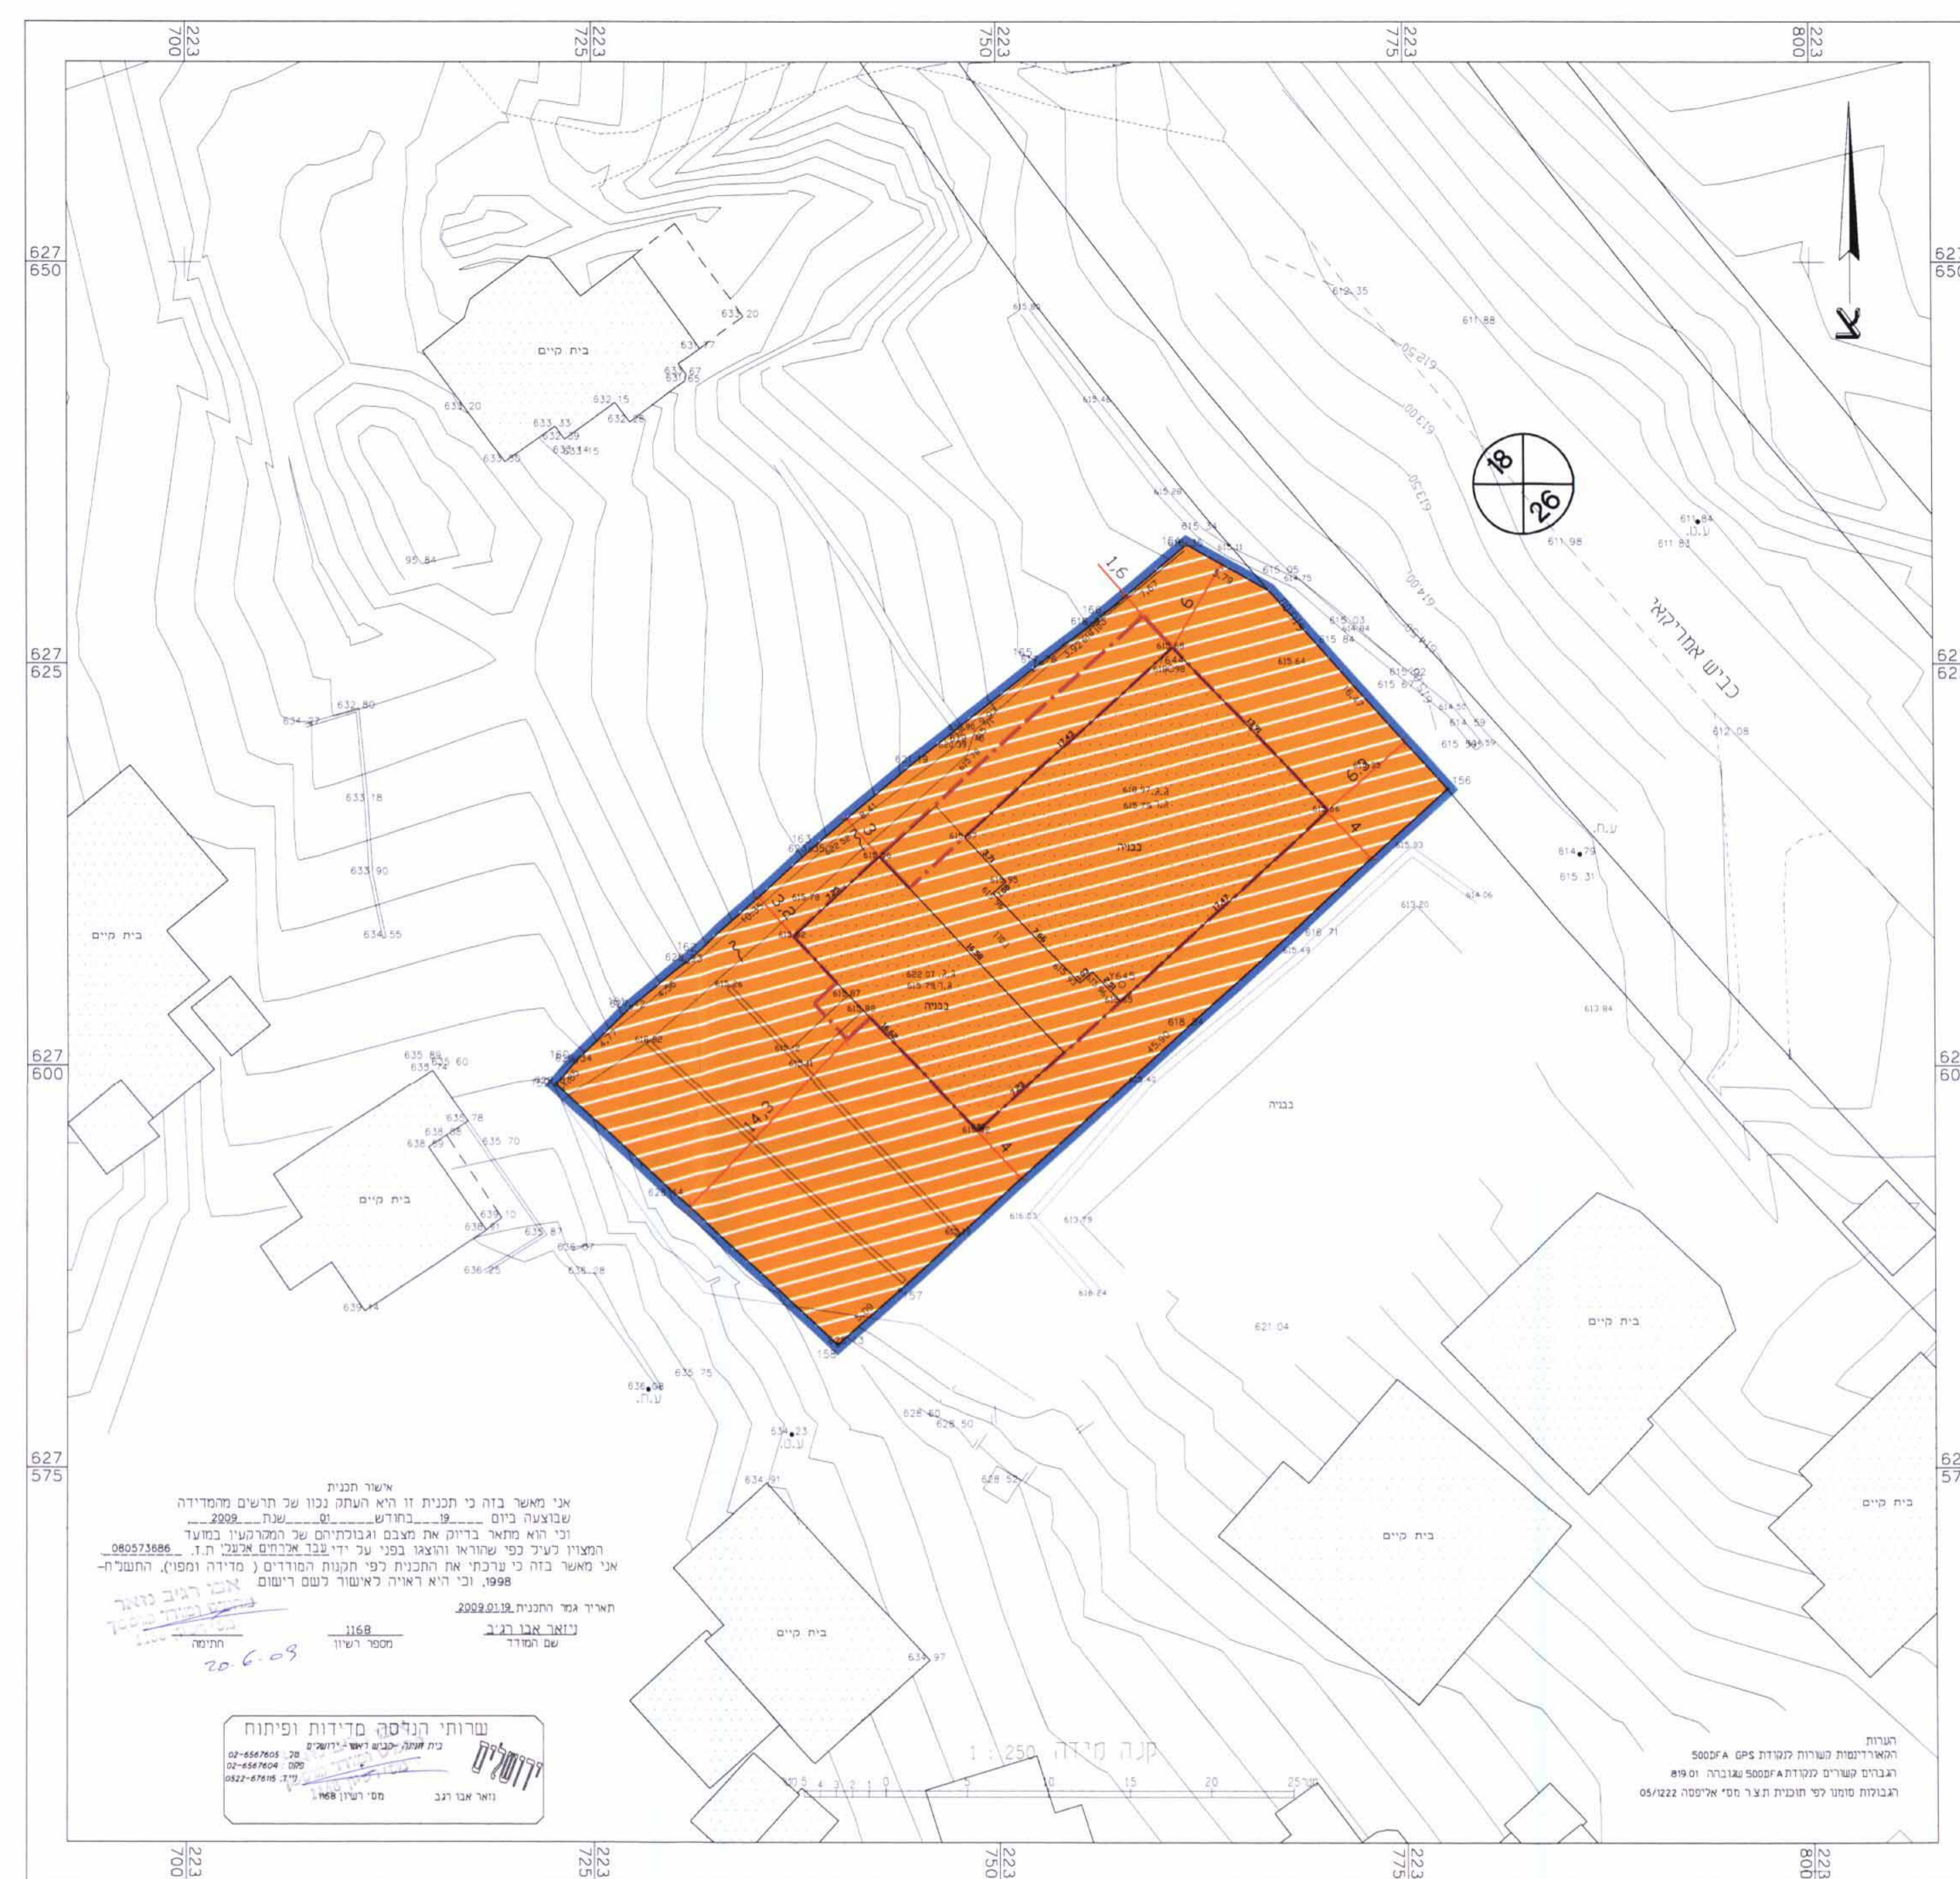

מצב מוצע
קנה מידה 1:250

הערות:
1. המוצע להקים 6 יחידות דיור.
