

מספר גוש: 30168

מספר חלקה	שטח חלקה במ"ר	שטח חלקה במ"ר	מספר חלקה	שטח חלקה במ"ר
11	1405	112	12	156
1317	1317	112	132	132
44	44	88	1561	1561

מספר חלקה: 1561


הערות:
 א. סתיק הפרשות לצרכי ציבור בגבולות תכנית מס' 12006 ז' הם כ-244 מ' כ-15.62 משטח מתחם לאיחוד וחוקה.
 ב. אני יעבד סומך מודד מוסמך, התום מה מאשר בזה כי חישוב המשטחים שבטבלת איחוד וחוקה נכונים. בדקתי החישוב. בשיטה אנליטית.

מספר גוש: 30168

מספר חלקה	שטח חלקה במ"ר	שטח חלקה במ"ר	מספר חלקה	שטח חלקה במ"ר
11	1405	112	12	156
1317	1317	112	132	132
44	44	88	1561	1561


מקרא מצב מוצע:

- גבול התכנית
- איזור מגורים מיוחד
- דרך קיימת או מאושרת
- דרך חדשה או הרחבת דרך
- שטח פתוח ציבורי
- בניין קיים
- גבול גוש
- מס' גוש
- בניין להריסה
- גבול חלקה קיימת
- מס' חלקה קיימת
- גבול חלקה לביטול
- מס' חלקה קיימת לביטול
- גבול מגרש חדש
- מס' מגרש חדש
- קו בניין מרבי לתוספת בניה

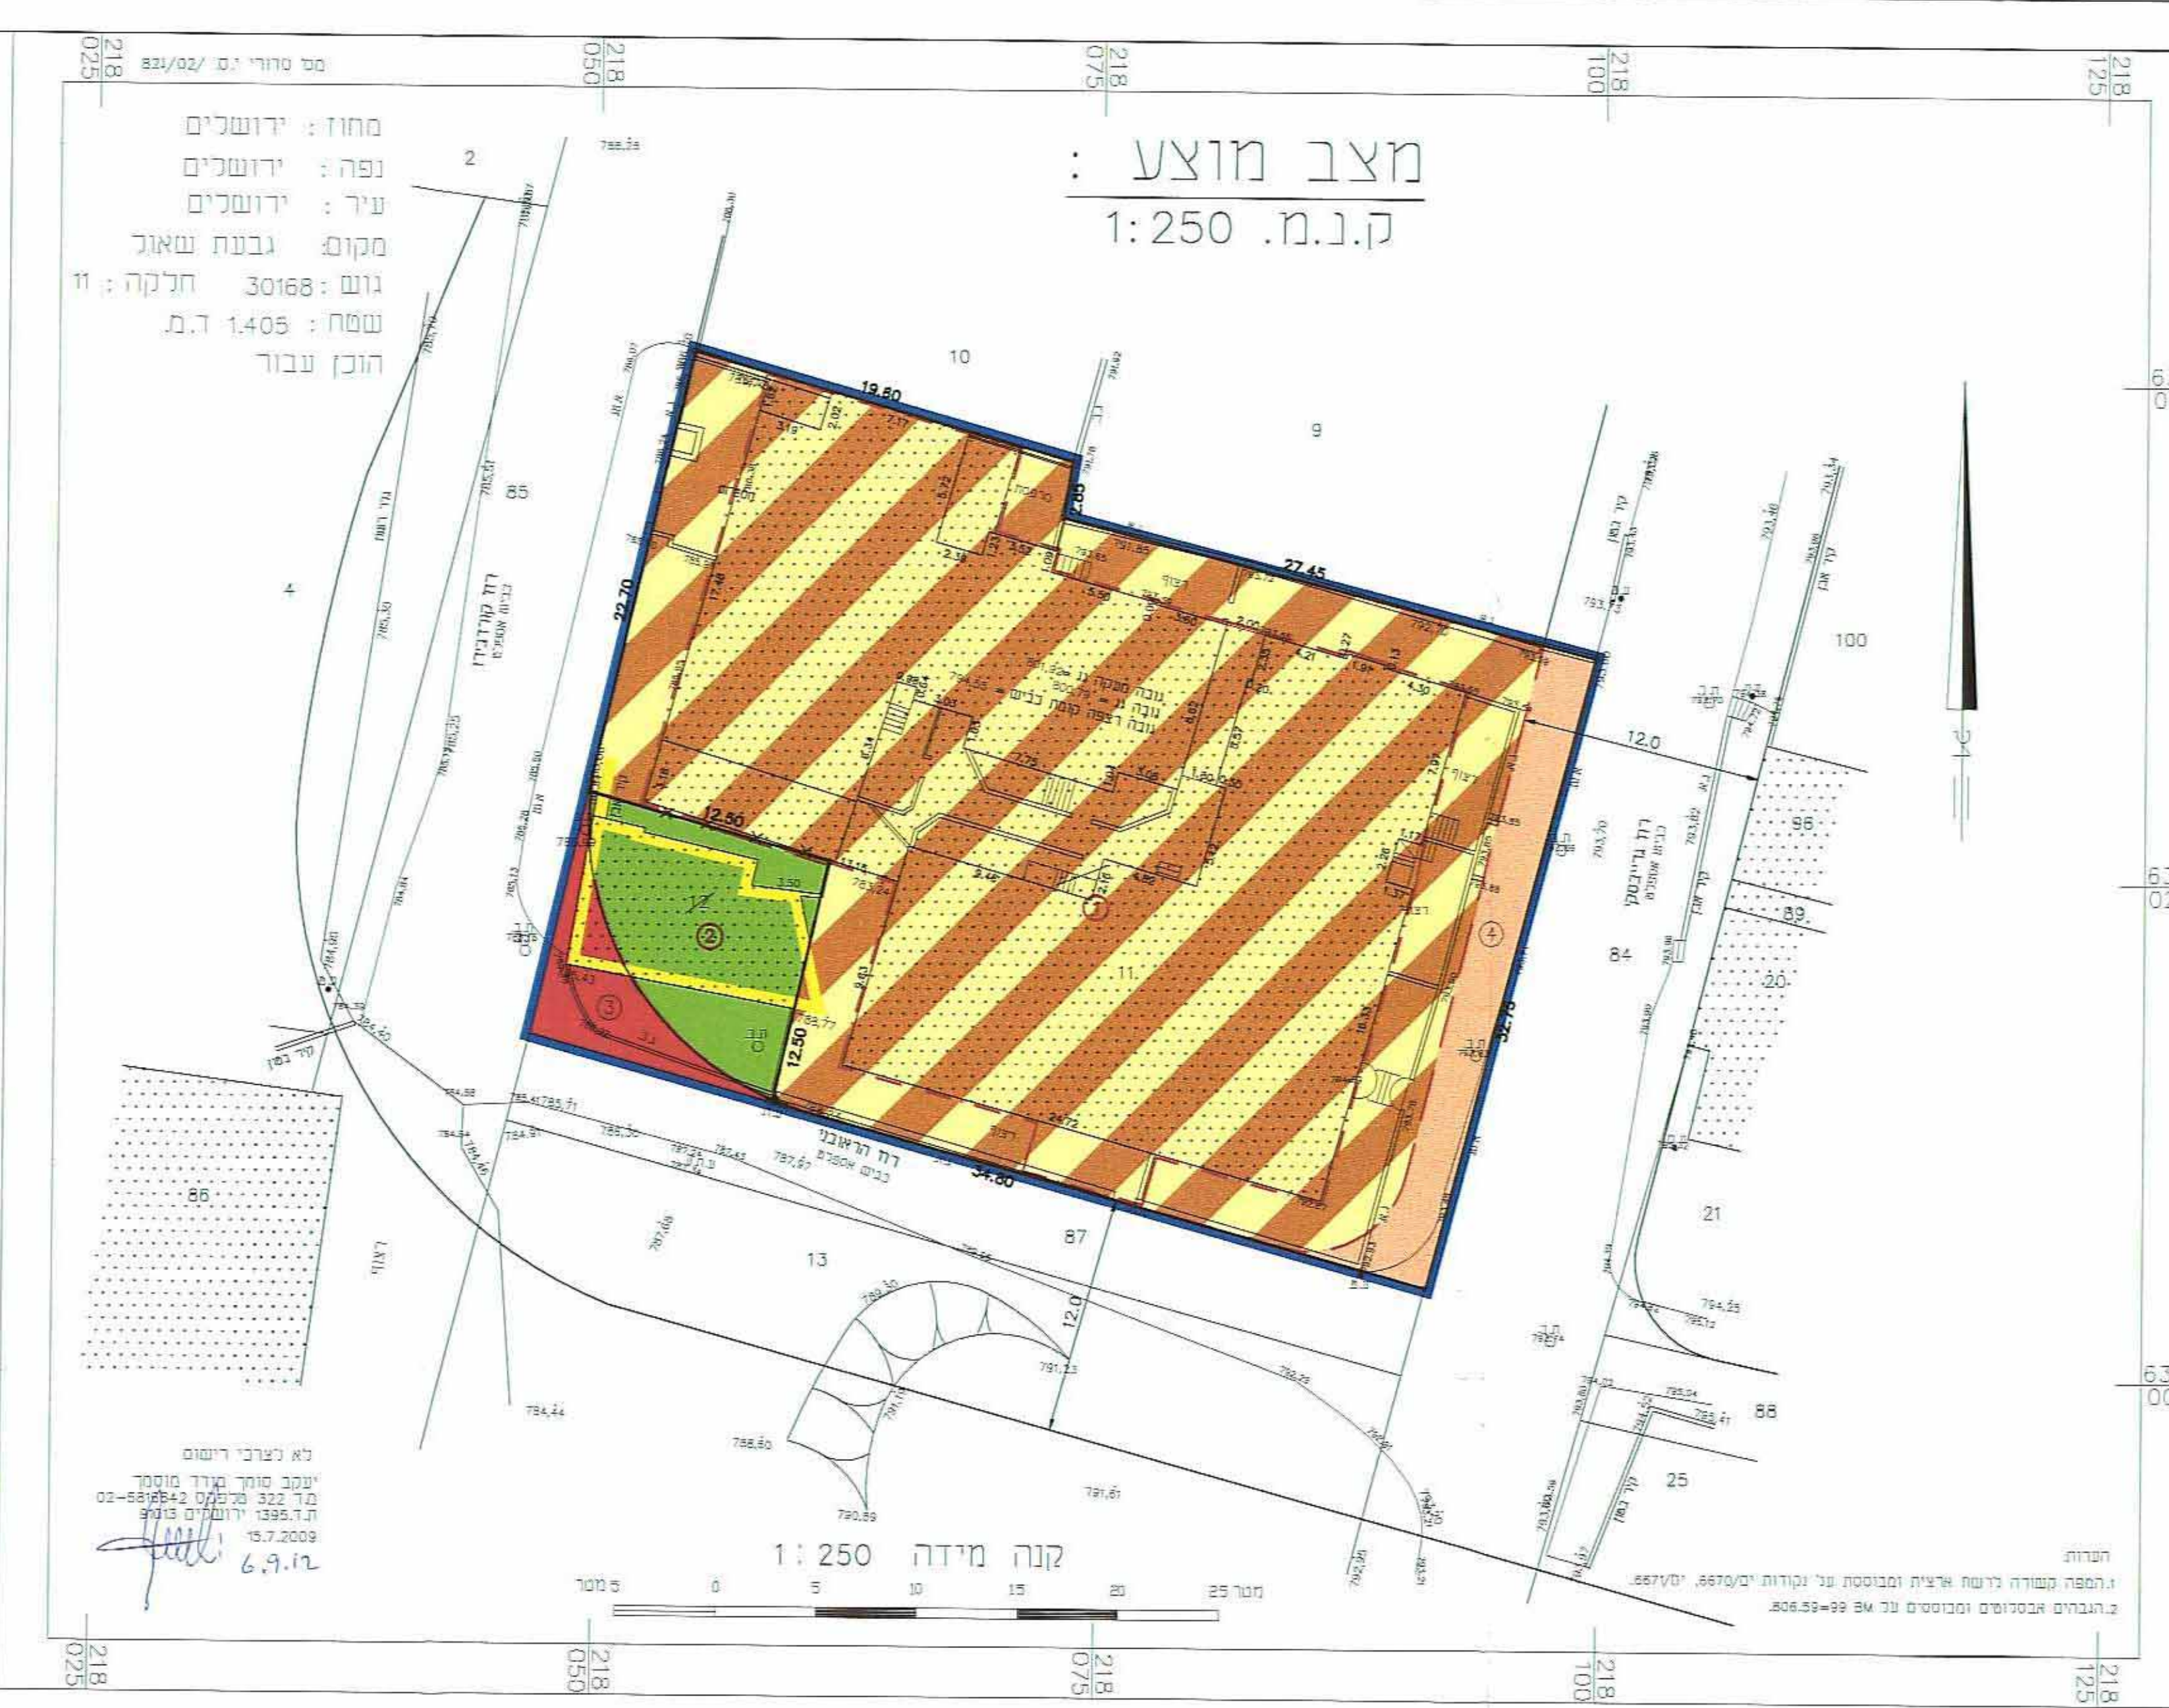

מקרא מצב מאושר:

- גבול התכנית
- גבול תכנית מאושרת ומספרה איזור מגורים 3
- שטח לבניין ציבורי
- דרך קיימת או מאושרת
- בניין קיים
- גבול גוש
- מס' גוש
- גבול חלקה קיימת
- מס' חלקה קיימת

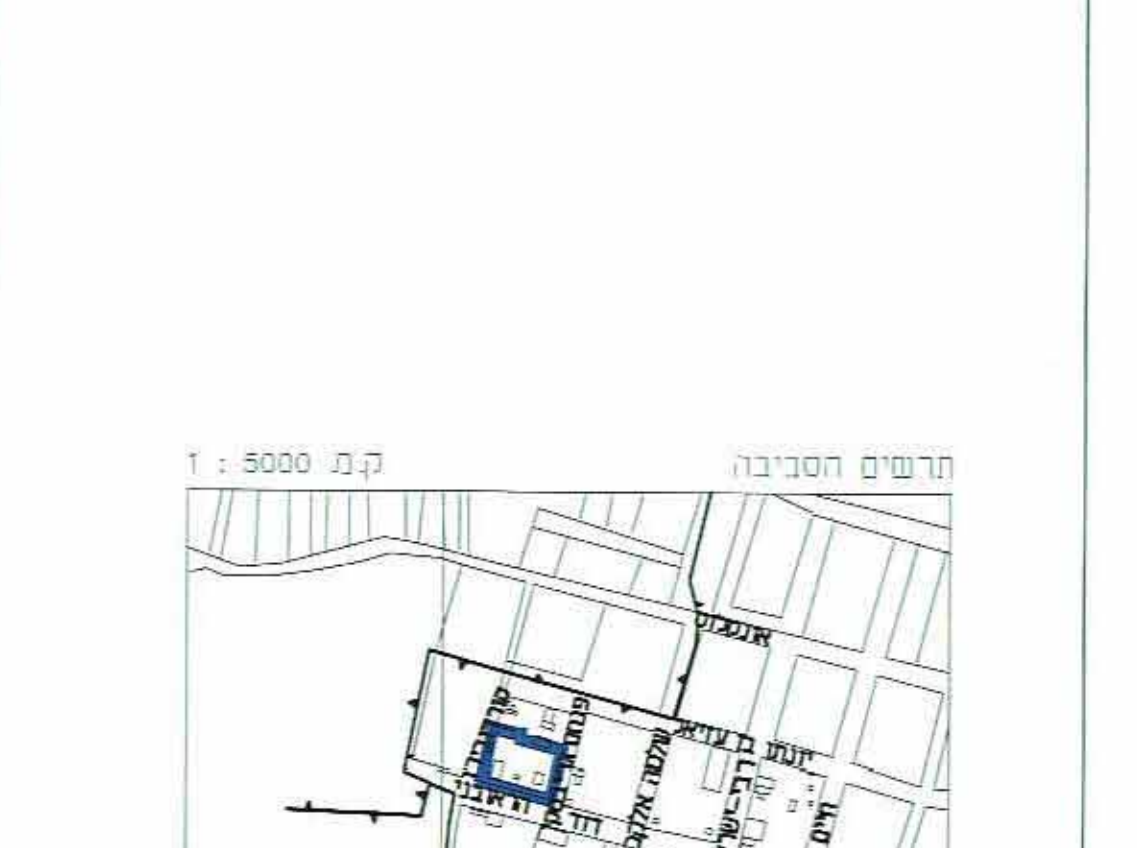

מחוז ירושלים
 מרחב תכנון מקומי ירושלים
 תכנית מתאר מקומית
 עם הוראות של תכנית מפורטת
 תכנית מס' 12006
 שינוי לתכנית מס' 1726-1-1726
 שטח התכנית: 1.861 ד'
 גוש: 30168
 חלקות: 12-11
 מקום: גבעת שאול
 רחוב הראובני 18 ירושלים
 רחוב קורדובירו 13 ירושלים

תשרים
 ק.נ.מ. 1:250

תחומות:

בעלי הקרקע:

ה.ה. 02364281	ה.ה. 02494363	ה.ה. 05976569	ה.ה. 02461824	ה.ה. 032805547	ה.ה. 040078594	ה.ה. 0404894200	ה.ה. 028786953	ה.ה. 031491458	ה.ה. 062203020	ה.ה. 068882326	ה.ה. 069140605	ה.ה. 043398412	ה.ה. 040444942	ה.ה. 2612781	ה.ה. 000202058	ה.ה. 8309001	ה.ה. 037289958	ה.ה. 038710781	ה.ה. 283337863	ה.ה. 057929408	ה.ה. 068912836	ה.ה. 063898080	ה.ה. 040183256	ה.ה. 052717873	ה.ה. 020442578	ה.ה. 028006688	ה.ה. 06272741	ה.ה. 016402840	ה.ה. 03909888	ה.ה. 032778985	ה.ה. 062846596	ה.ה. 06710142	ה.ה. 06839089	ה.ה. 03880147	ה.ה. 060898808	ה.ה. 022099392	ה.ה. 021810640	ה.ה. 043226562	ה.ה. 064480068	ה.ה. 030108638	ה.ה. 026504781	ה.ה. 039852876	ה.ה. 066026049	ה.ה. 038426970	ה.ה. 038034247	ה.ה. 006382824	ה.ה. 068186247	ה.ה. 82717378	ה.ה. 1010
ה.ה. 02364281	ה.ה. 02494363	ה.ה. 05976569	ה.ה. 02461824	ה.ה. 032805547	ה.ה. 040078594	ה.ה. 0404894200	ה.ה. 028786953	ה.ה. 031491458	ה.ה. 062203020	ה.ה. 068882326	ה.ה. 069140605	ה.ה. 043398412	ה.ה. 040444942	ה.ה. 2612781	ה.ה. 000202058	ה.ה. 8309001	ה.ה. 037289958	ה.ה. 038710781	ה.ה. 283337863	ה.ה. 057929408	ה.ה. 068912836	ה.ה. 063898080	ה.ה. 040183256	ה.ה. 052717873	ה.ה. 020442578	ה.ה. 028006688	ה.ה. 06272741	ה.ה. 016402840	ה.ה. 03909888	ה.ה. 032778985	ה.ה. 062846596	ה.ה. 06710142	ה.ה. 06839089	ה.ה. 03880147	ה.ה. 060898808	ה.ה. 022099392	ה.ה. 021810640	ה.ה. 043226562	ה.ה. 064480068	ה.ה. 030108638	ה.ה. 026504781	ה.ה. 039852876	ה.ה. 066026049	ה.ה. 038426970	ה.ה. 038034247	ה.ה. 006382824	ה.ה. 068186247	ה.ה. 82717378	ה.ה. 1010

מגשי התכנית:

ה.ה. 032778985	ה.ה. 038034247
----------------	----------------

המתכנן:
 אריכטר אסטרוטקטי
 ת.ה. 006620405

אריכטר רשמי:
 אריכטר רשמי 84981
 ד"ר האביבית סוף יערי 88508
 ס"ר 02-6242508

תאריך: 30.09.12