


מקרא מצב מוצע

- גבול התכנית
- מגורים ב'
- דרך מאשרת
- גבול תא שטח ומספרו
- חזית מסחרית
- גבול חלקה
- קו בניין
- מספר הדרך קו בניין רוחב הדרך

"ת.ג.ב." הנדסה ומדידות
תאופים נבארה - מתנדס ומודד מוסמך
אשרף דאג'י יחיא - מתנדס ומודד מוסמך
 ט"ב 40400 ת.ד 1788 : מסרס : 09-7995820 נייד 054-34802
 E-mail: tgb@012.net.il

- הערות:
1. גבולות ושטח המגרש נלקחו מחוכנית לערביי רישום שבי שנספחה הוא 249/05 ושכנה על שטח מדידה שהחתימה בהם.
 2. המדידת המדידה נעשה ביניה אופנתו בנודות 122158 ו-122158.
 3. הגבהים משרים נמדדו שאובה 742.94 מ.
 4. המספרים בחור משרים מסמלים גבהים.

מצב מוצע קנ"מ 1:250

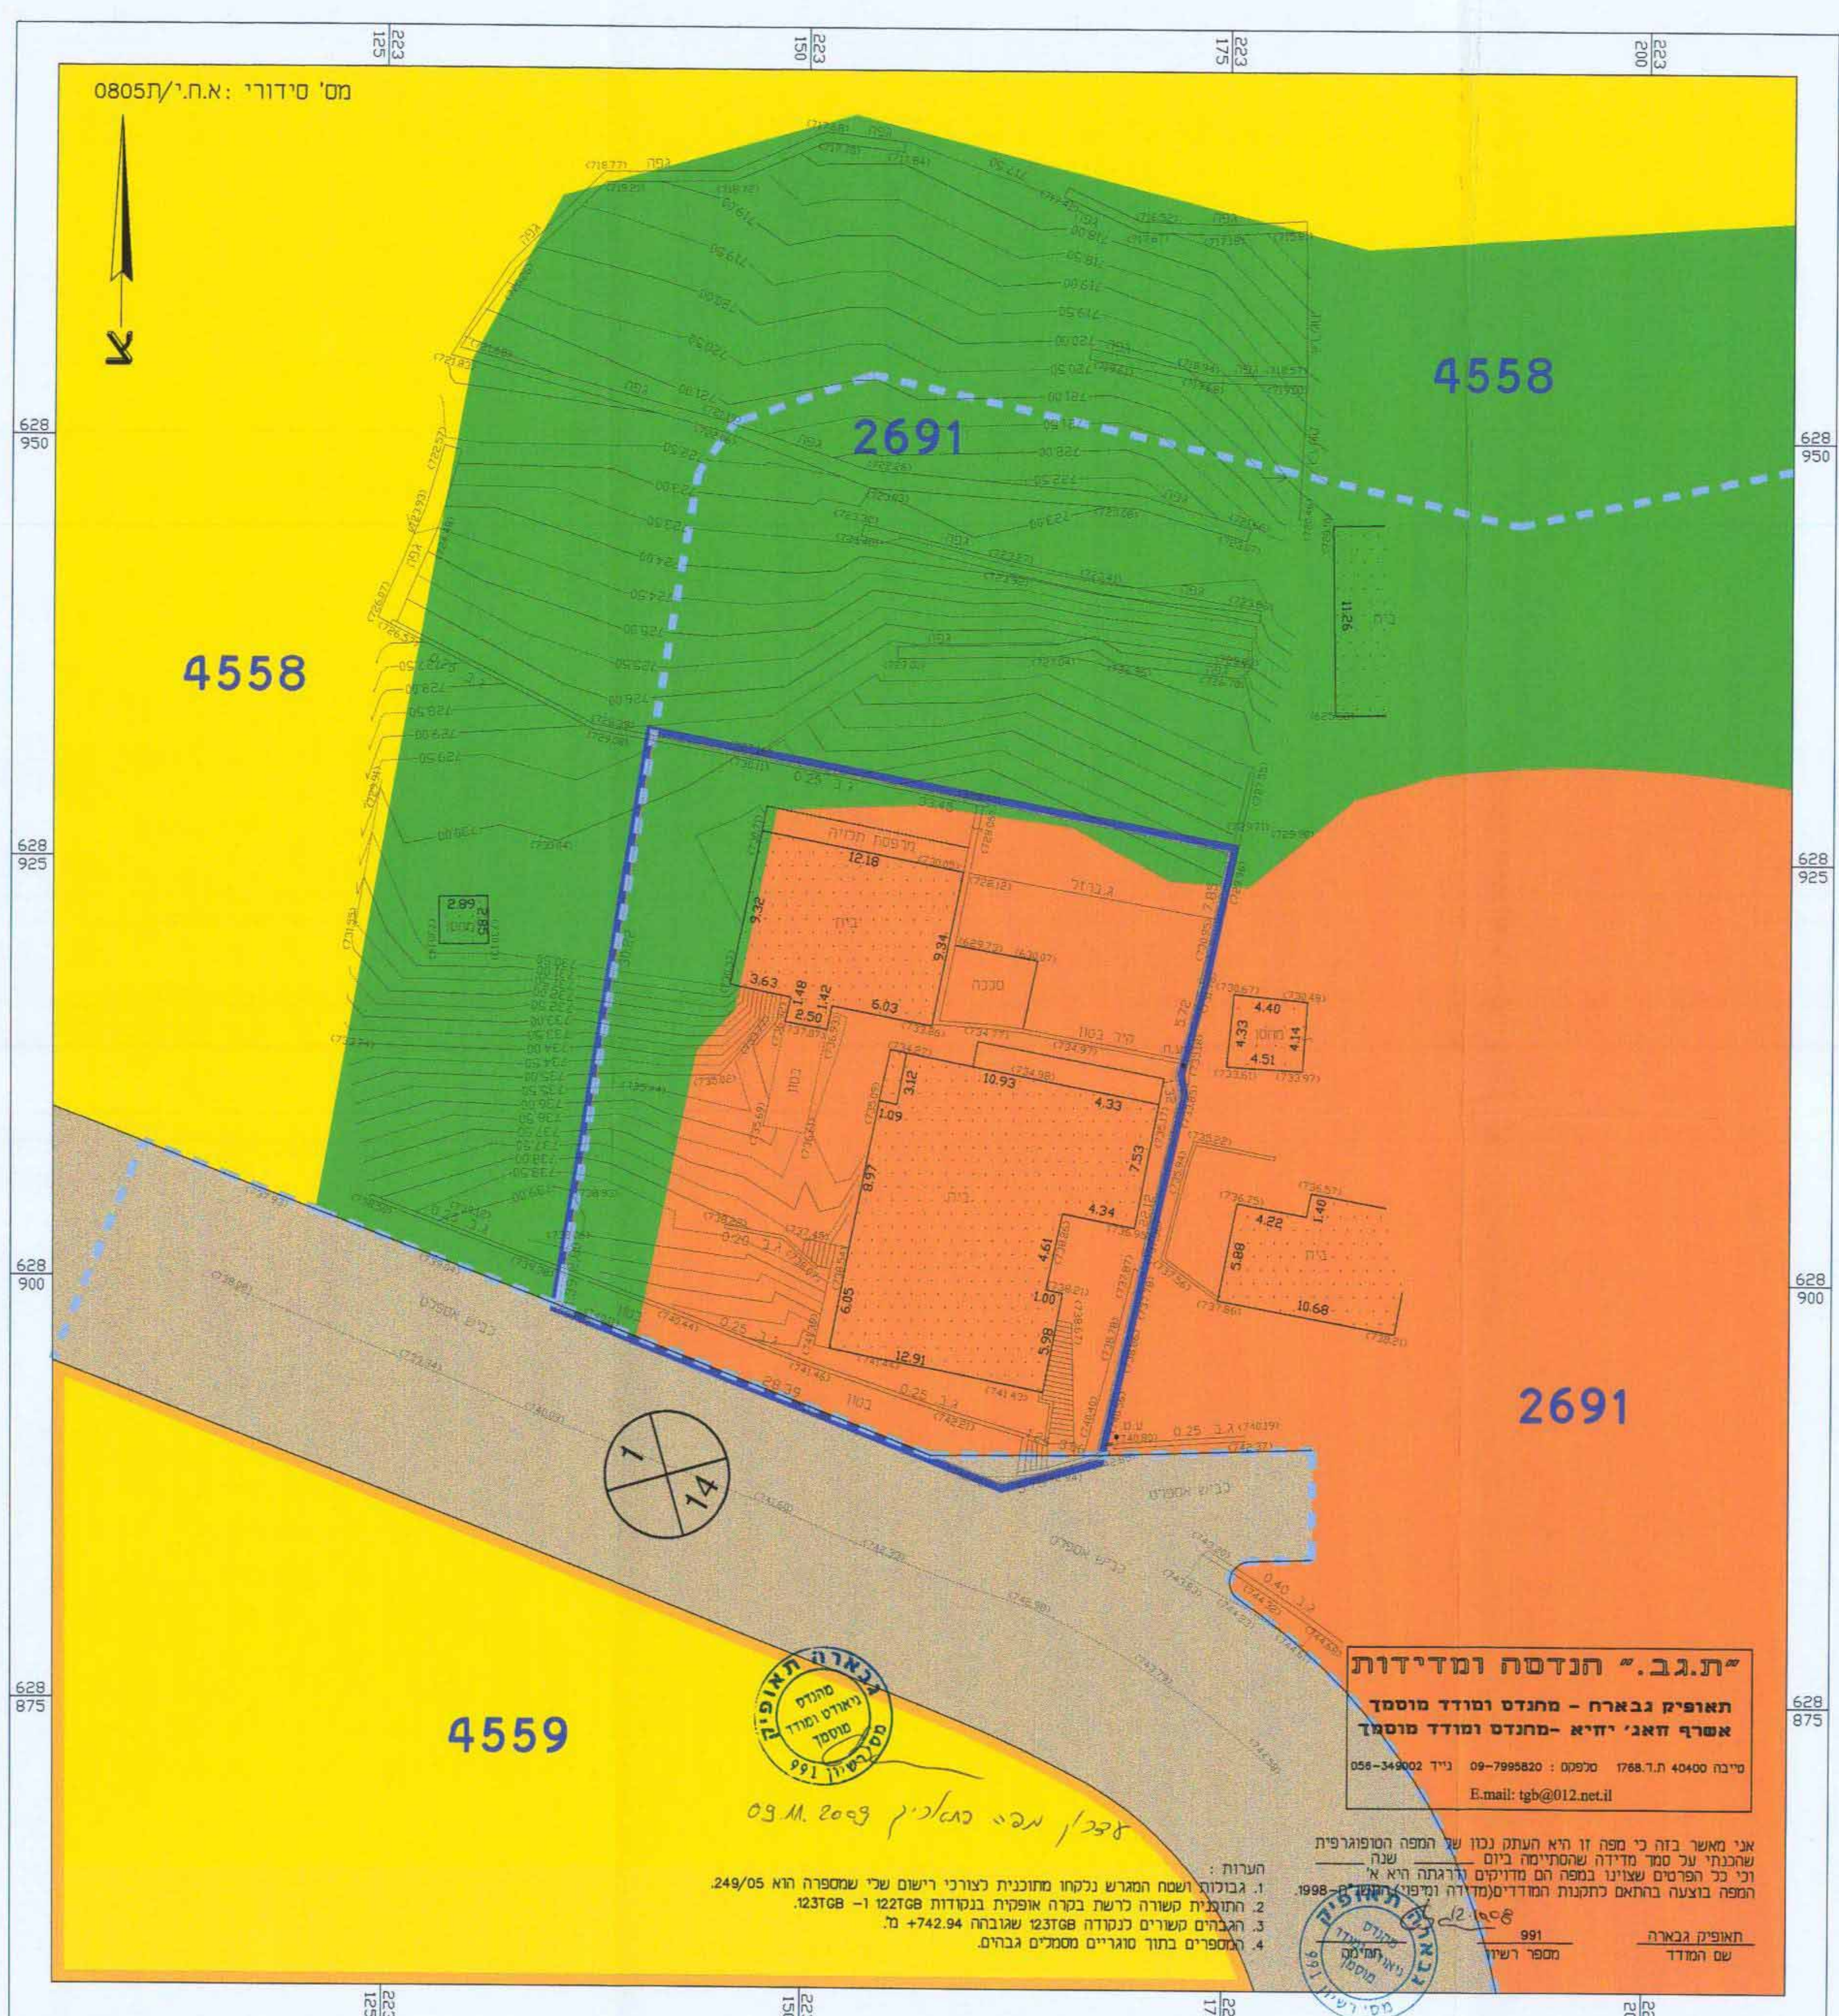


מקרא מצב מאושר

- גבול התכנית
- גבול תכנית מאשרת
- איזור מגורים 6 מיוחד
- איזור מגורים מיוחד
- שטח למזנואות
- שטח ציבורי פתוח (ש.צ.פ)
- דרך קיימת ו/או מאשרת
- גבול חלקה
- מספר הדרך קו בניין רוחב הדרך


"ת.ג.ב." הנדסה ומדידות
תאופים נבארה - מתנדס ומודד מוסמך
אשרף דאג'י יחיא - מתנדס ומודד מוסמך
 ט"ב 40400 ת.ד 1788 : מסרס : 09-7995820 נייד 054-34802
 E-mail: tgb@012.net.il

- הערות:
1. גבולות ושטח המגרש נלקחו מחוכנית לערביי רישום שבי שנספחה הוא 249/05 ושכנה על שטח מדידה שהחתימה בהם.
 2. המדידת המדידה נעשה ביניה אופנתו בנודות 122158 ו-122158.
 3. הגבהים משרים נמדדו שאובה 742.94 מ.
 4. המספרים בחור משרים מסמלים גבהים.

מצב מאושר קנ"מ 1:250

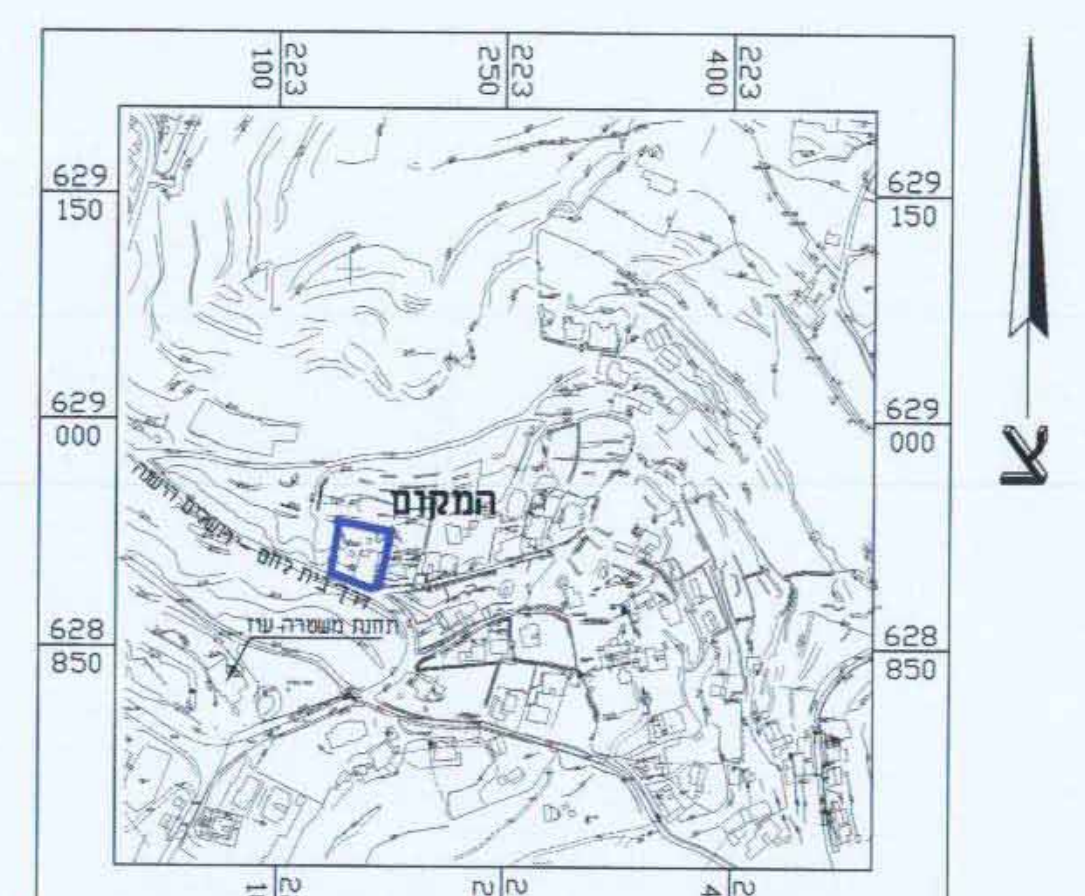

תרשים התמצאות כללית קנ"מ 1:5,000

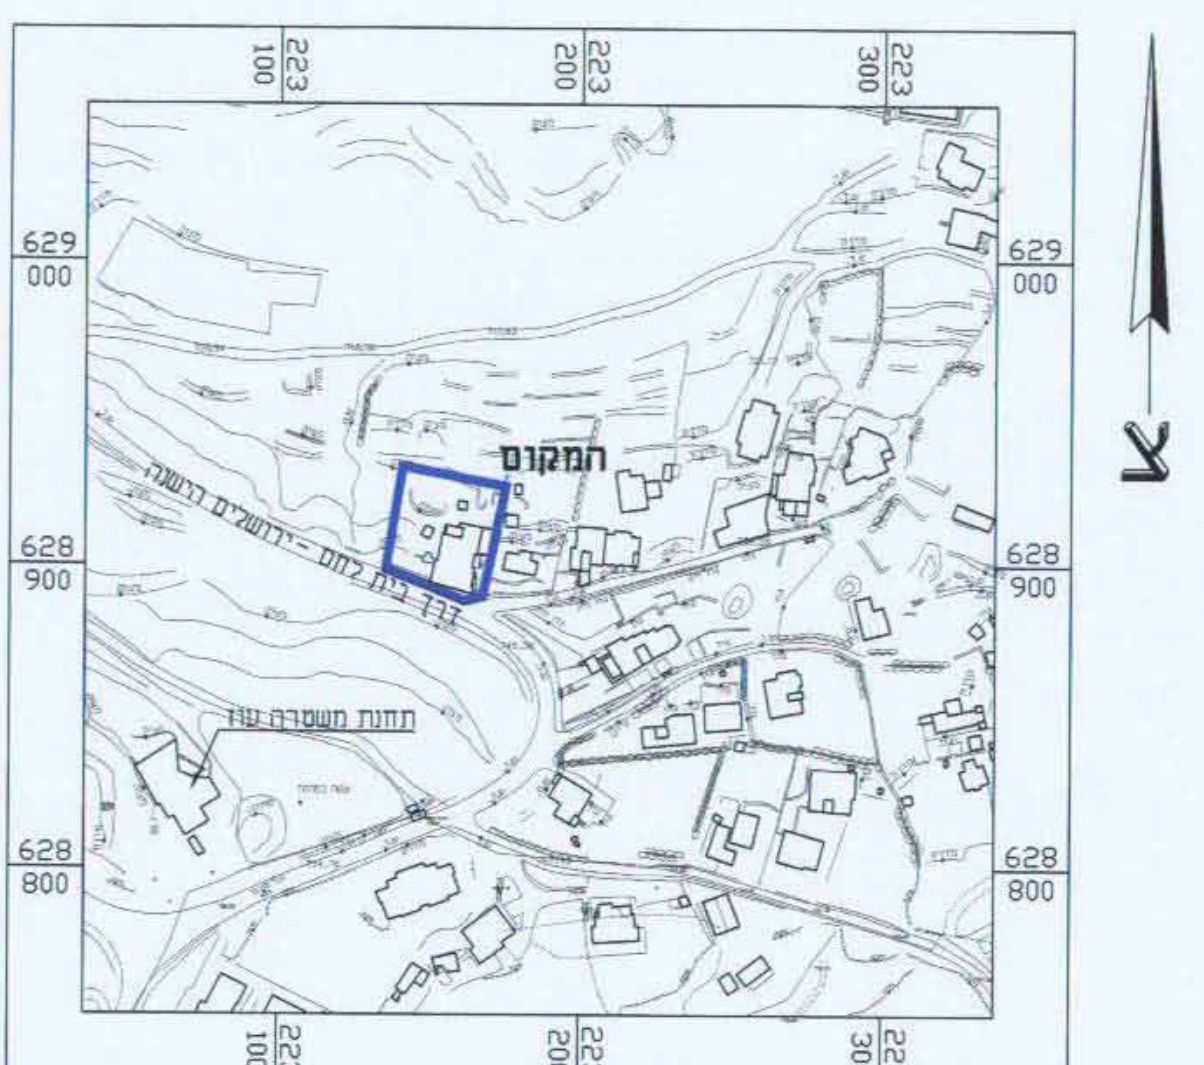

תרשים הסביבה הקרובה קנ"מ 1:2500

תכנית מס' 11808

מבנה מגורים ומסחר בג'בל מוקבר

תכנית מתאר מקומית החוללת הוראות של תכנית מפורטת

תשרים

איחוד חלוקה	סכנות ראשית	אופי התכנית
-	תכנית מעורבת	תכנית מעורבת

מחוז: **ירושלים**
 מרחב תכנון מקומי: **ירושלים**
 רשות מקומית: **ירושלים**
 שטח התכנית: **1260 מ"ר**
 קנה מידה: **1:250**

גושים וחלקות בתכנית:

גוש	סוג הגוש	חלקות בשמורתן	חלקי חלקות
-	לא מוסדר	-	-

חזמתות מוסד התכנון:

שלב: יזמית תאריך: 21.10.08 מהדורה: 1 תאריך: 21.10.08

שמות וחתימות:

שם	תפקיד	חתימה
מנ"ח התכנית	מנ"ח התכנית	
בעל החוכית במקום	בעל החוכית במקום	
עורך התכנית	עורך התכנית	
מודד	מודד	

טבלת שטחים:

מצב מאושר	מצב מוצע
יטו	יטו
מגורים 6 מיוחד	מגורים 6 מיוחד
שטח ציבורי פתוח	שטח ציבורי פתוח
דרך	דרך
סה"כ	סה"כ
1,260	1,260
100%	100%