

תכנית מס' 6485

הרחבות ותוספת יחיד ברז' צפניה 31, כרם אברהם.

תוכנית מתאר מקומית

תשריט

אישור תוכנית	מסמך ראשי	אשר תוכנית
צילום אישור תוכנית	תכנית מתאר מקומית	הרשמי

מחוז: ירושלים
מרחב תכנון מקומי: ירושלים
רשות מקומית: ירושלים

שטח התכנית: 0.362 דונם
קנה מידה: 1 : 250

נושאים וחלקות בתכנית:

נוש	סוג תחום	חלקות באמצעות	חלקי חלקות
30084	רשות	36	-

חוקמות מוסד התכנון:



שלב: חתן תוקף
מהדורה: 1
תאריך: 5/1/2010

שמות וחתימות:


מנכ"ל התוכנית	שם	חתימה	תאריך
אוריאל אורן	55398523	556055778	02-5830374
שדר תוכנית	שם	חתימה	תאריך
אוריאל אורן	55398523	556055778	02-5830374
שדר תוכנית	שם	חתימה	תאריך
אוריאל אורן	55398523	556055778	02-5830374
שדר תוכנית	שם	חתימה	תאריך
אוריאל אורן	55398523	556055778	02-5830374

טבלת שטחים:

מבט ממוצע	מבט ממוצע	מבט ממוצע	מבט ממוצע
מבט ממוצע	מבט ממוצע	מבט ממוצע	מבט ממוצע
מבט ממוצע	מבט ממוצע	מבט ממוצע	מבט ממוצע

מצב מאושר

קנ"מ 1 : 250

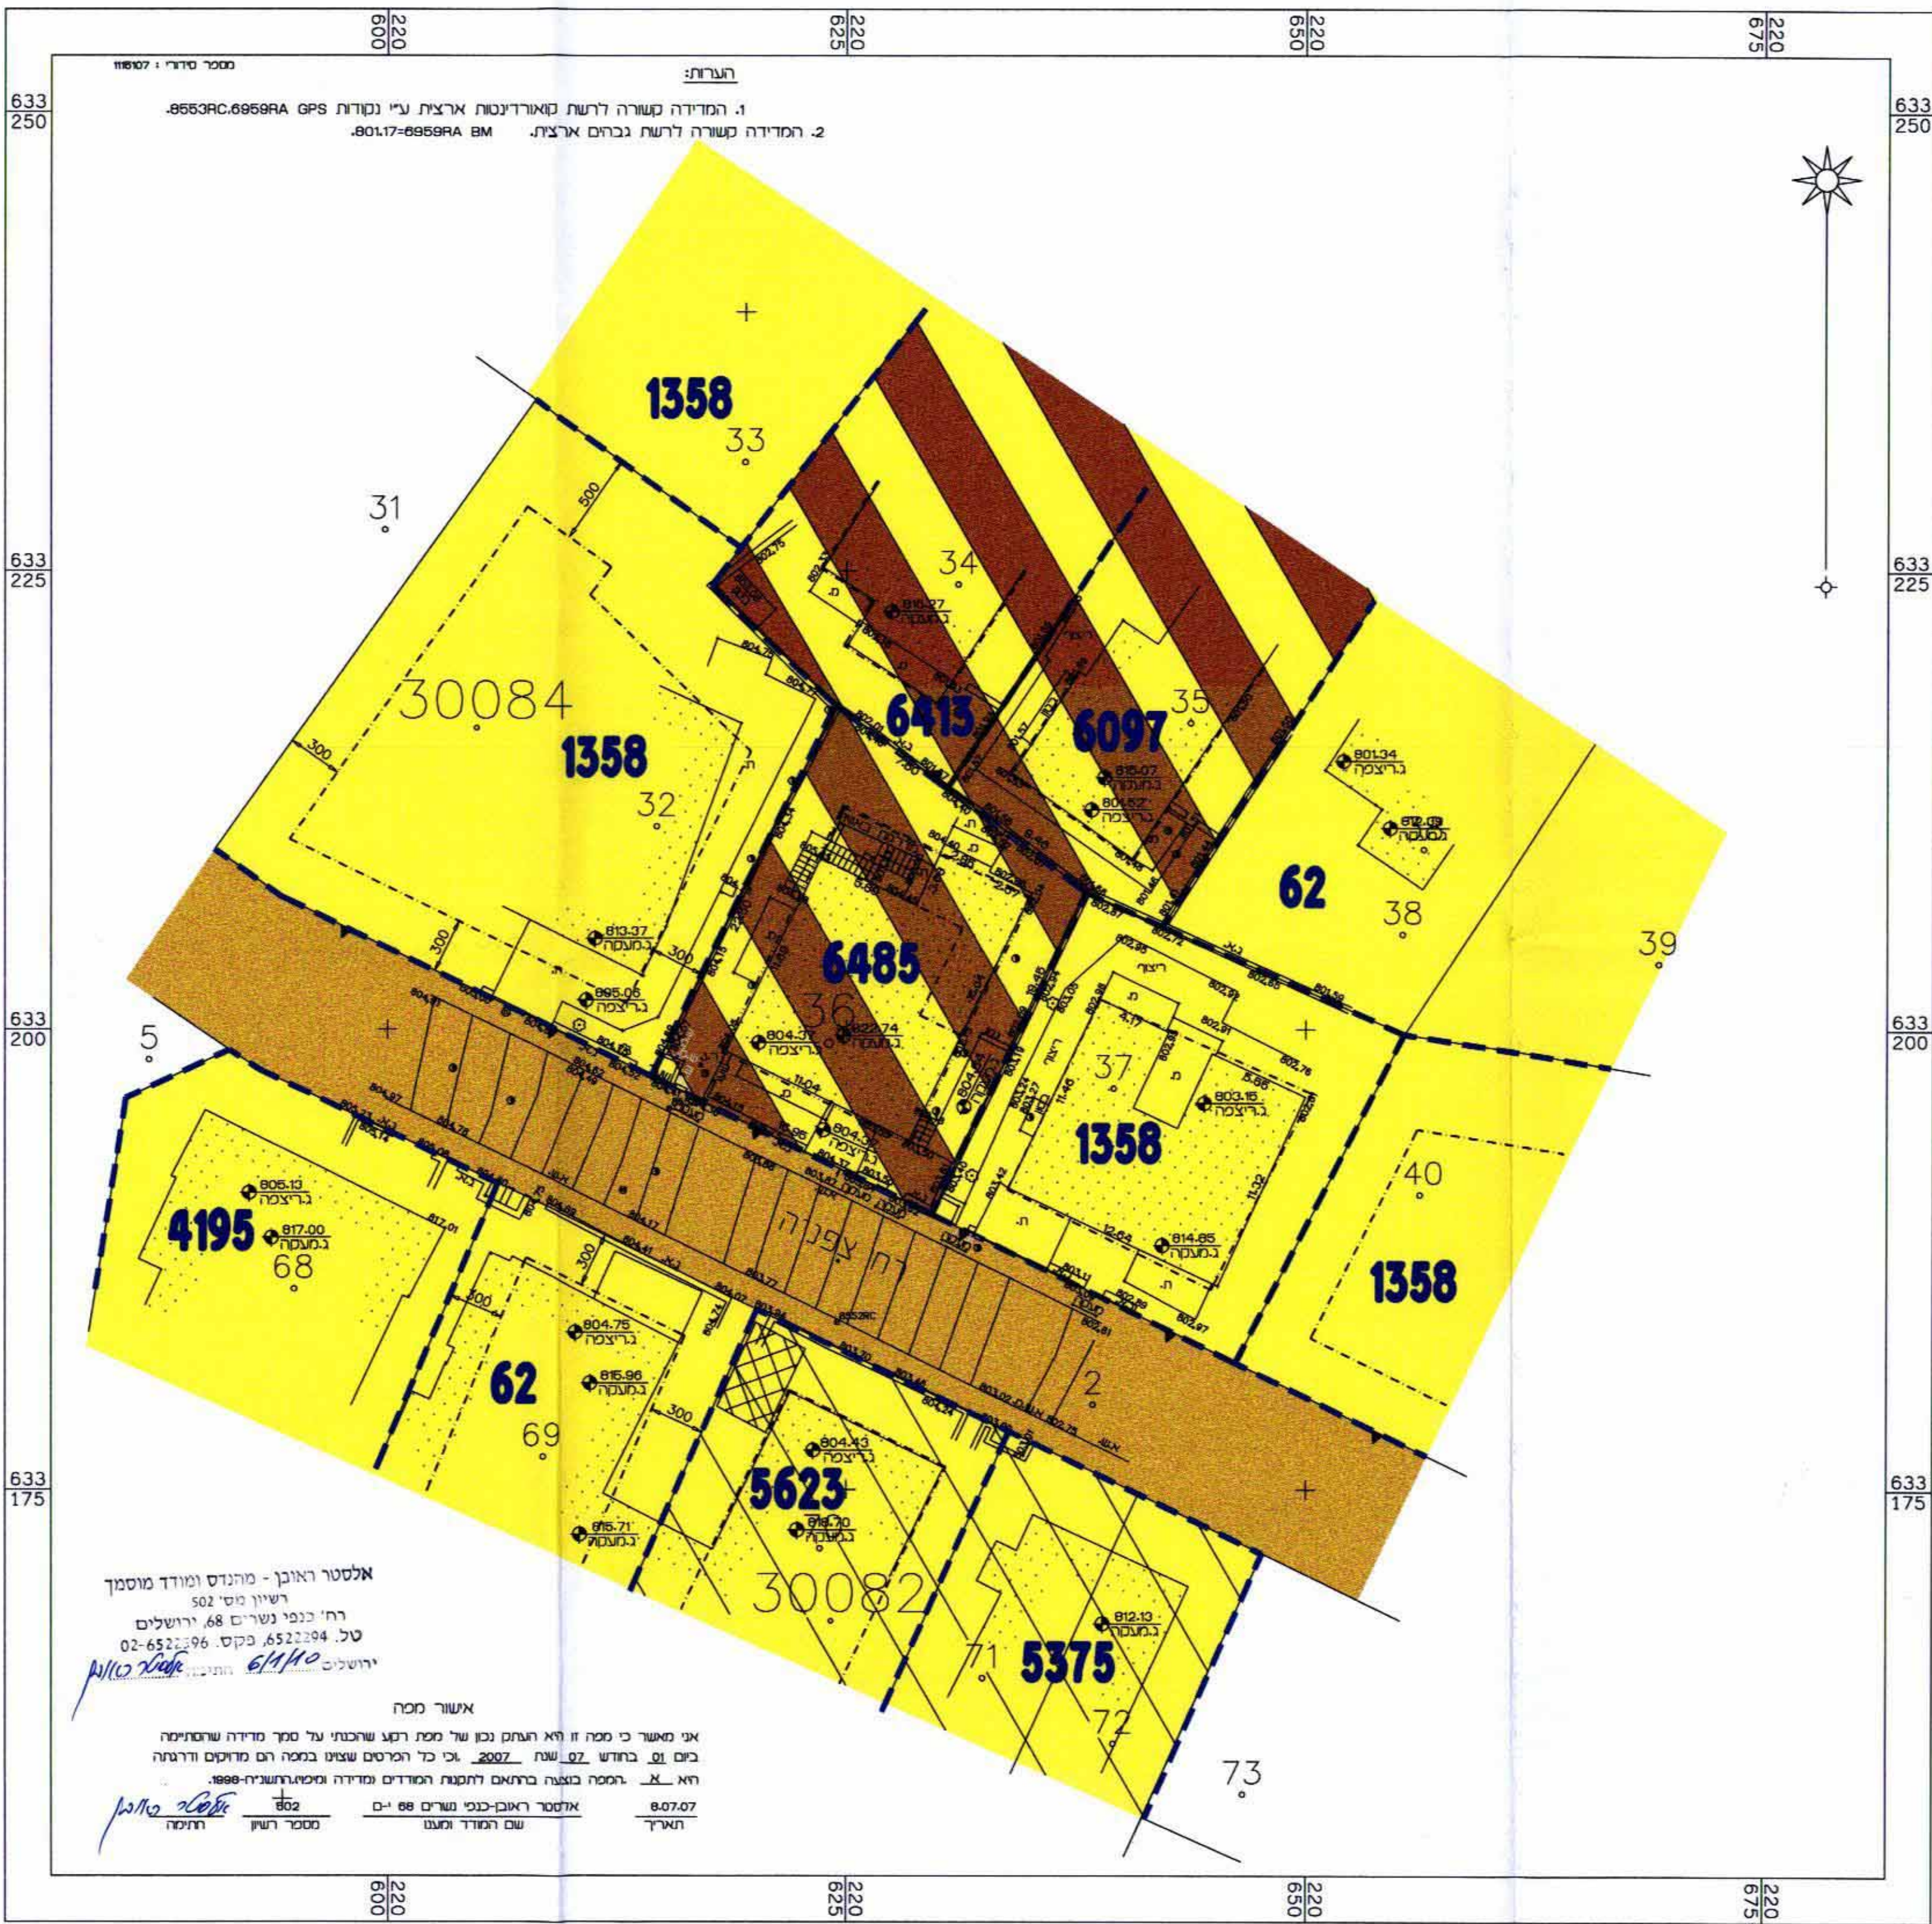

מקרא מצב מאושר

- גבול תוכנית מוצעת
- גבול תוכנית מאושרת
- אזור מגורים 3
- אזור מגורים 3 מיוחד
- אזור מגורים מיוחד
- דרך קיימת ו/או מאושרת
- בנין קיים
- שטח תחניה פרטית
- להריסה
- גבול גוש
- מס גוש
- גבול חלקה
- מס חלקה
- קו בנין מרבי לתוספת
- קו בנין מרבי לתוספת

תרשים סביבה הקרובה

קנ"מ 1:1250




תרשים התמצאות כללית

קנ"מ 1:5000

מצב מוצע

קנ"מ 1 : 250

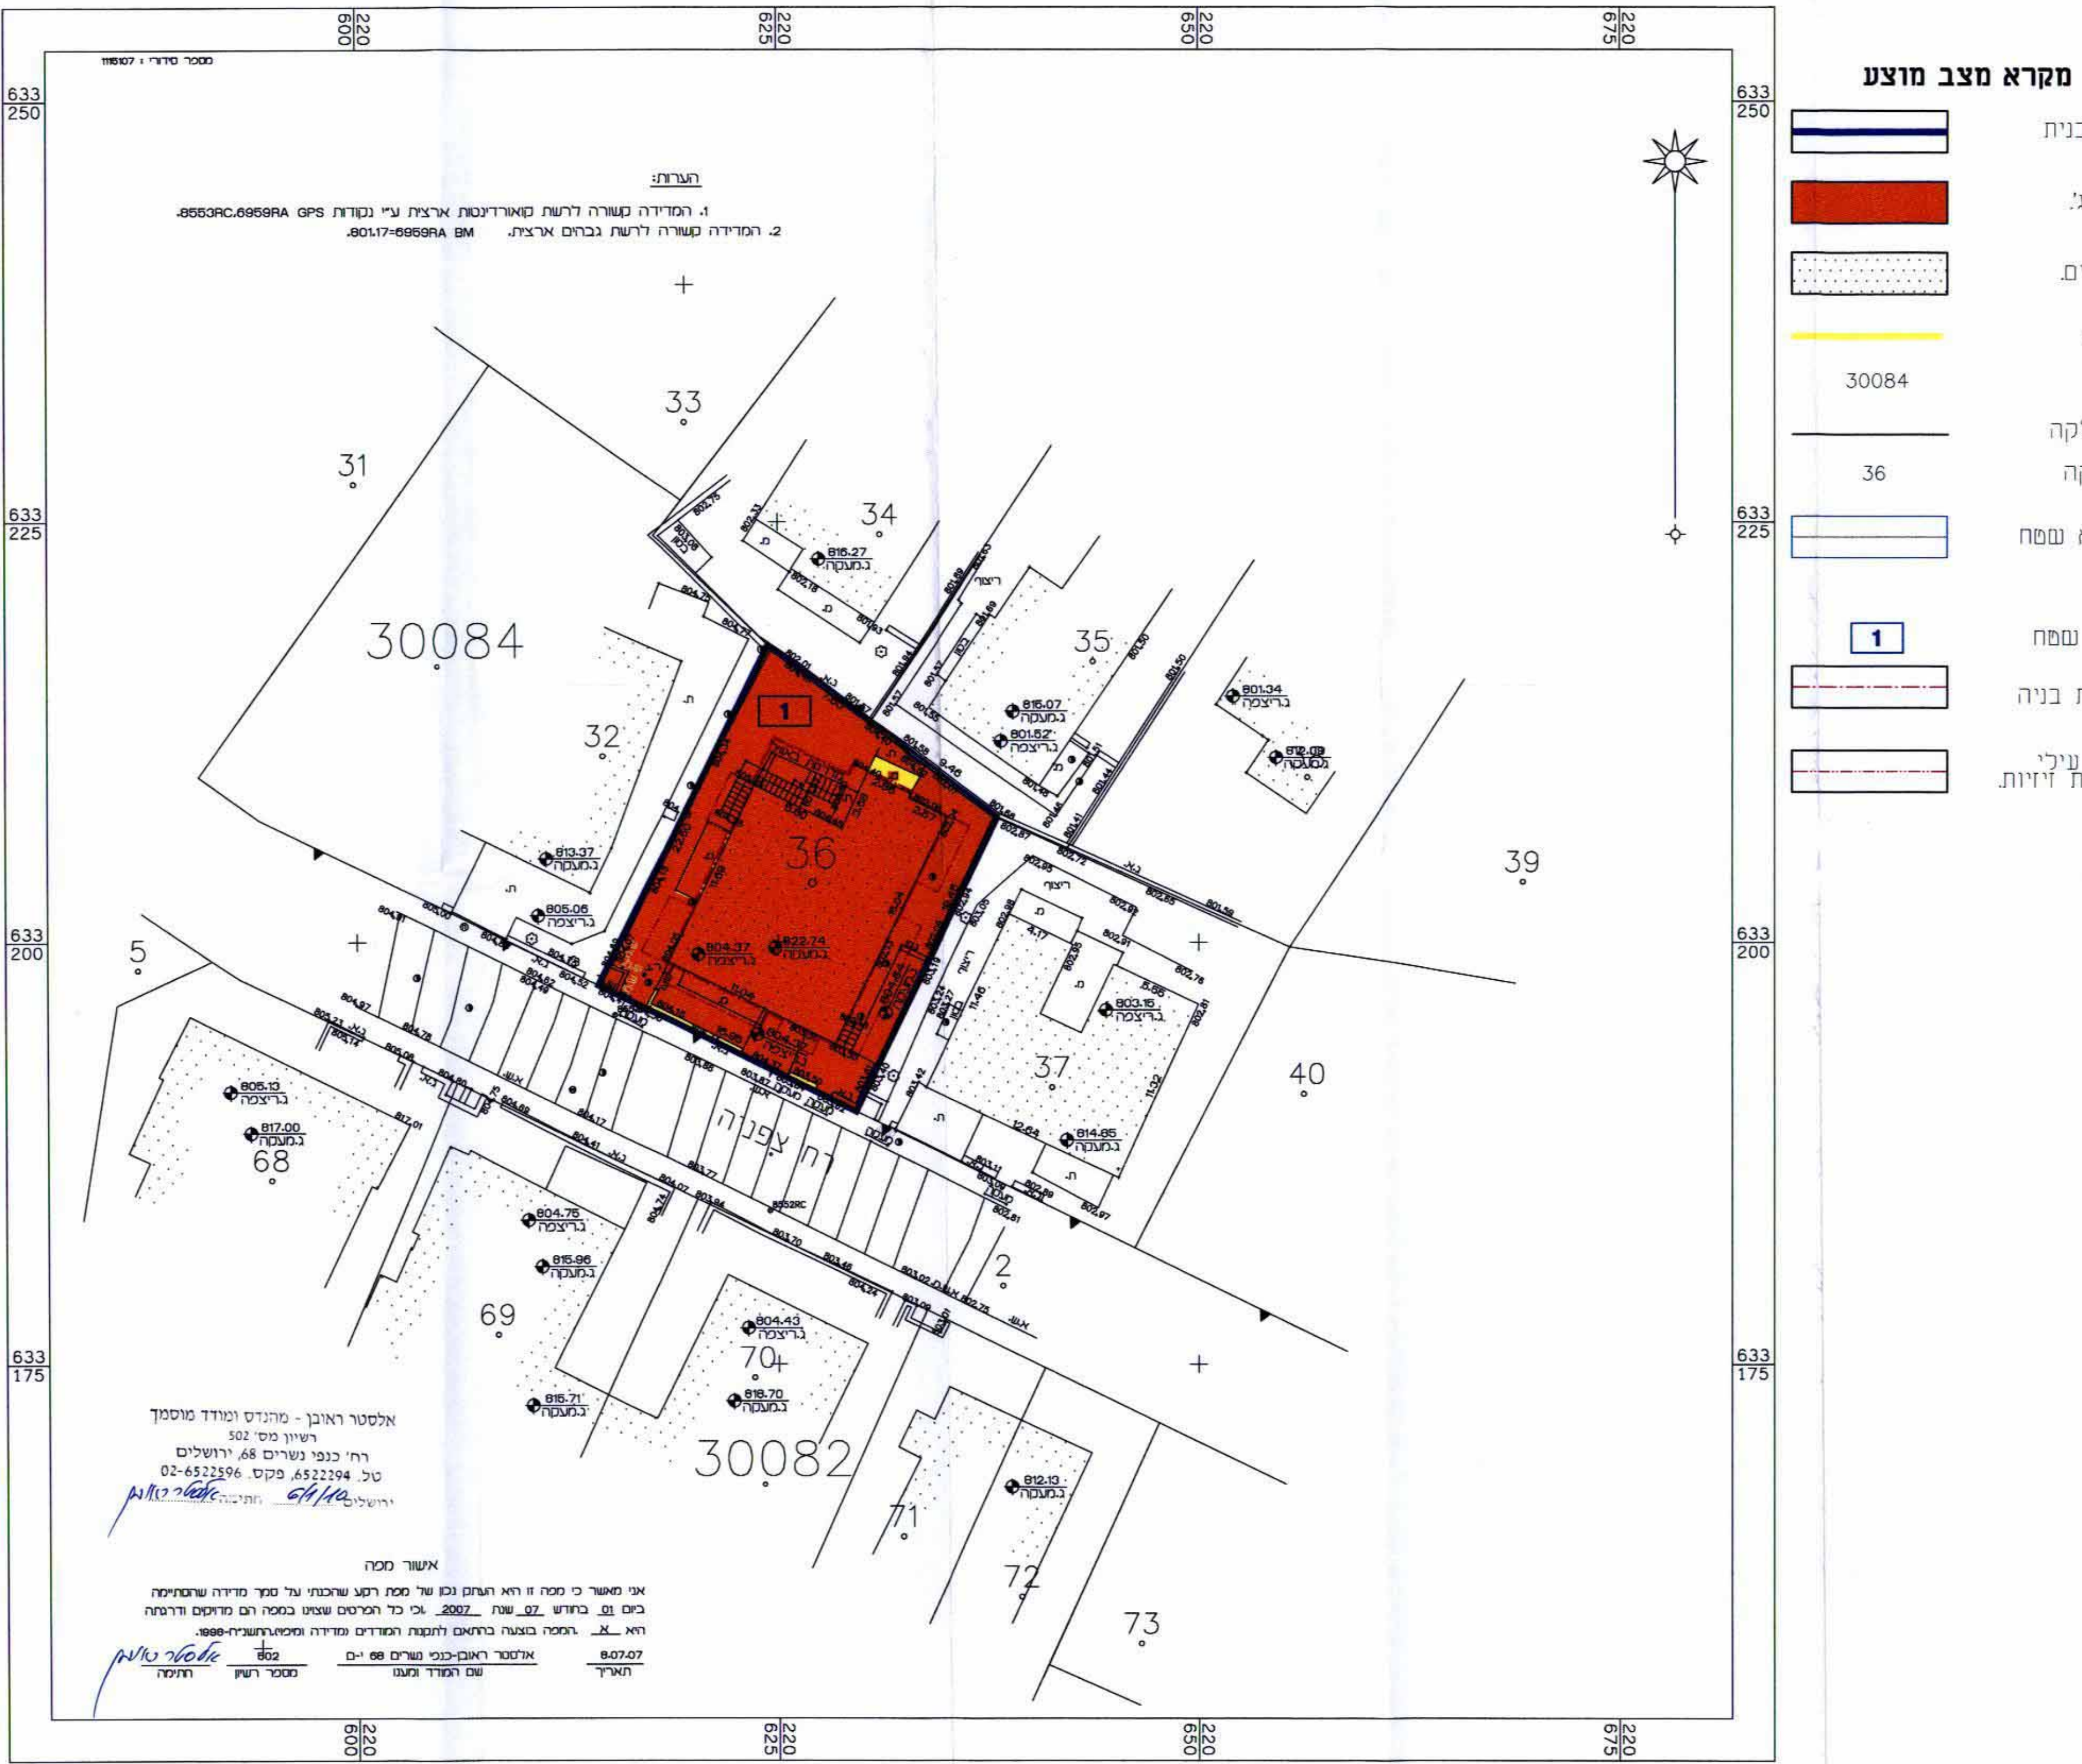

מקרא מצב מוצע

- גבול תכנית
- מגורים ג
- בנין קיים
- להריסה
- מס גוש
- גבול חלקה
- מס חלקה
- גבול תא עמח
- מס תא עמח
- קו בנין
- לתיספות בניה
- קו בנין עילי
- למפרסות יזיוות