

### תכנית מס' 12583

תשריט  
שם התכנית: הרחבת יחיד ברחוב המפורדת ולדה 23, רמת  
תכנית מתאר מקומית

איחוד חלוקה	סכנת ראשית	אופי התכנית
---	ועדה מחייבת	תכנית שאינה כרוכה בהוציא והחזיר והחזיר או הרשאה

מזוו: ירושלים  
 מרחב תכנון מקומי: ירושלים  
 רשות מקומית: עיריית ירושלים  
 ישוב: ירושלים  
 שכונת רמת 06  
 שטח התכנית: 418,00 מ"ר  
 קנה מידה: 1 : 250

גוש שטח הרושם

גוש	שטח הרושם	חלוקה בשמטות	חלקי חקוקת
30732	102		



שלב: תשרי 2007 / תאריך: 29/07/08

#### שמות וחתימות:

מגיש התכנית	בעל הזכויות בקרקע	זוכר	זוכר
מגיש התכנית: [שם]	בעל הזכויות בקרקע: [שם]	זוכר: [שם]	זוכר: [שם]

עורך התכנית

שם	תפקיד
[שם]	[תפקיד]

מועד

שם	תפקיד
[שם]	[תפקיד]

טבלת סמנים:

מצב מאושר	מצב מוצע
יעד: 418.00	יעד: 418.00
סמל: 100	סמל: 100
סמל: 100	סמל: 100

### מצב מאושר


קנ"מ 1 : 250

תרישים סביבה כללית  
קנה מידה 1:5000



#### מקרא מצב מאושר

- גבול הרחבה
- מסר תמית מפורטת כ/כ4192
- אזור מורים 5 מחד
- מעבר ציבורי דו-כיווני
- דרך משולבת תחל גינון
- גבול חקיקה
- בני קים
- מס גש 30732
- מס חקיקה 102
- ס בני מאשר

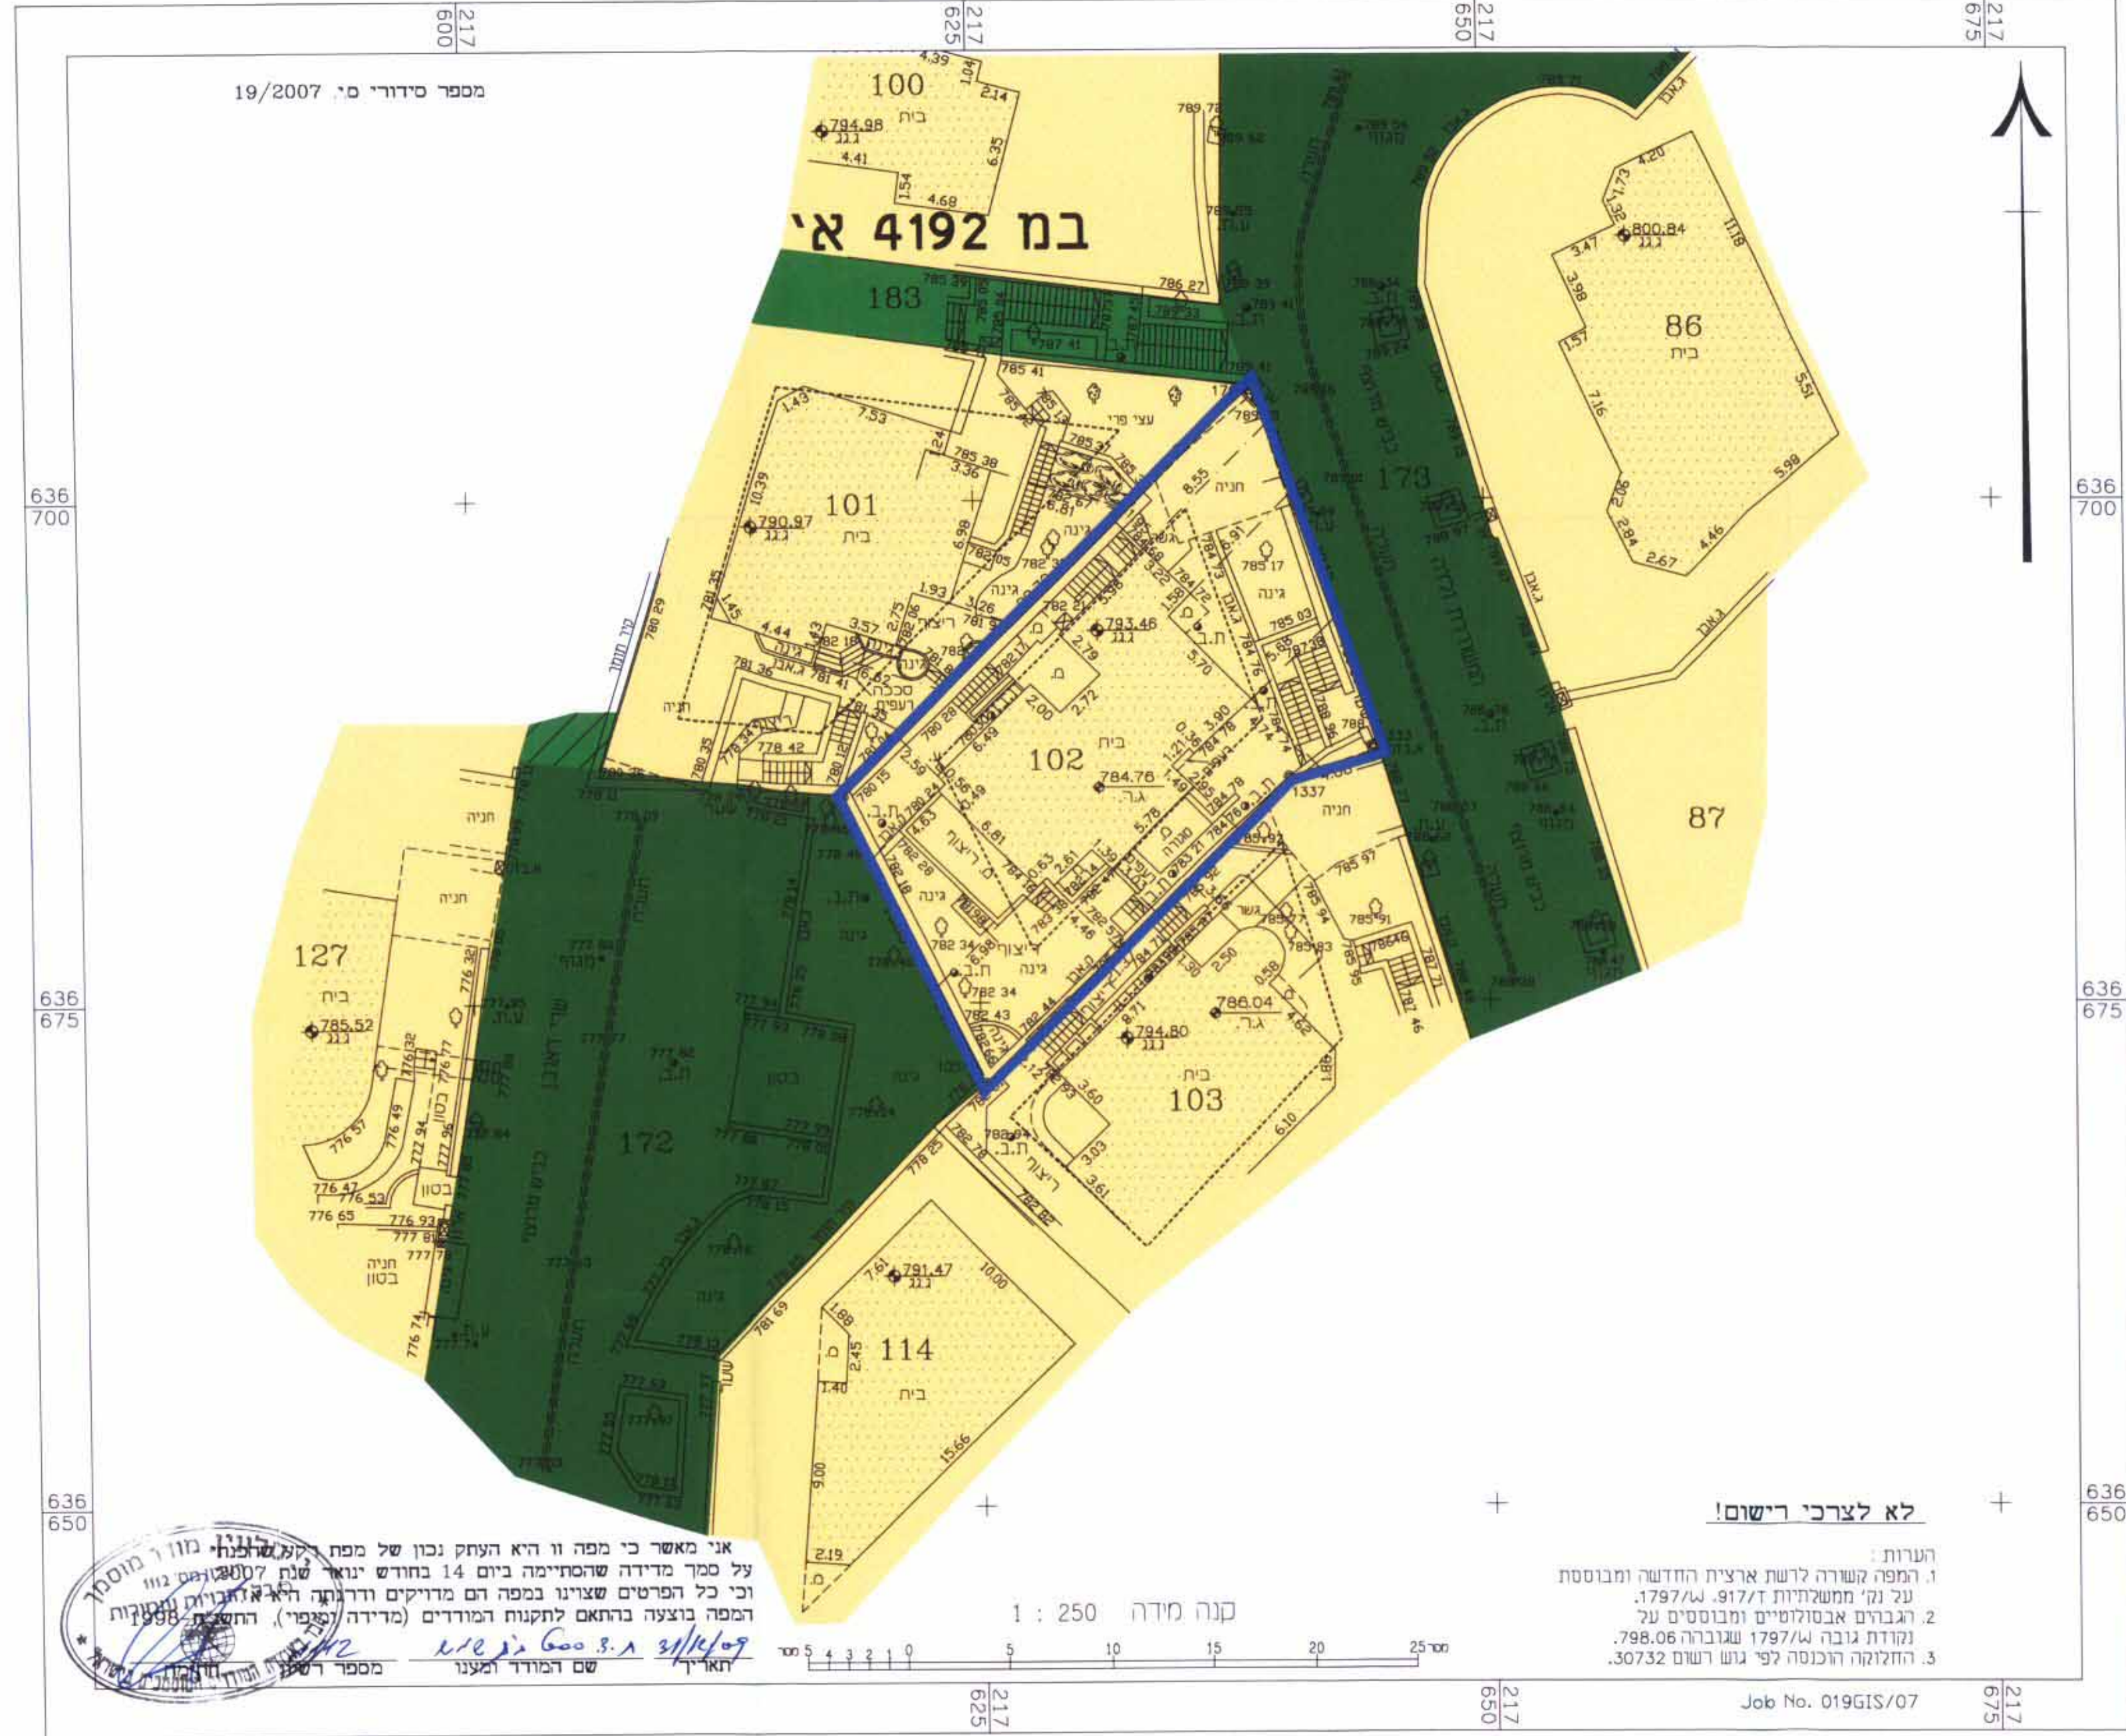


לא לצרכי רישום!

### מצב מוצע

קנ"מ 1 : 250

#### מקרא מצב מוצע

- גבול הרחבה
- מורים א
- מסר תחל מרס
- מענה להרסיה
- גבול חקיקה קומה
- בני קים
- מס גש 30732
- מס חקיקה 102
- ס בני
- ס בני חל רסטי
- גבול תא שטח ומסר

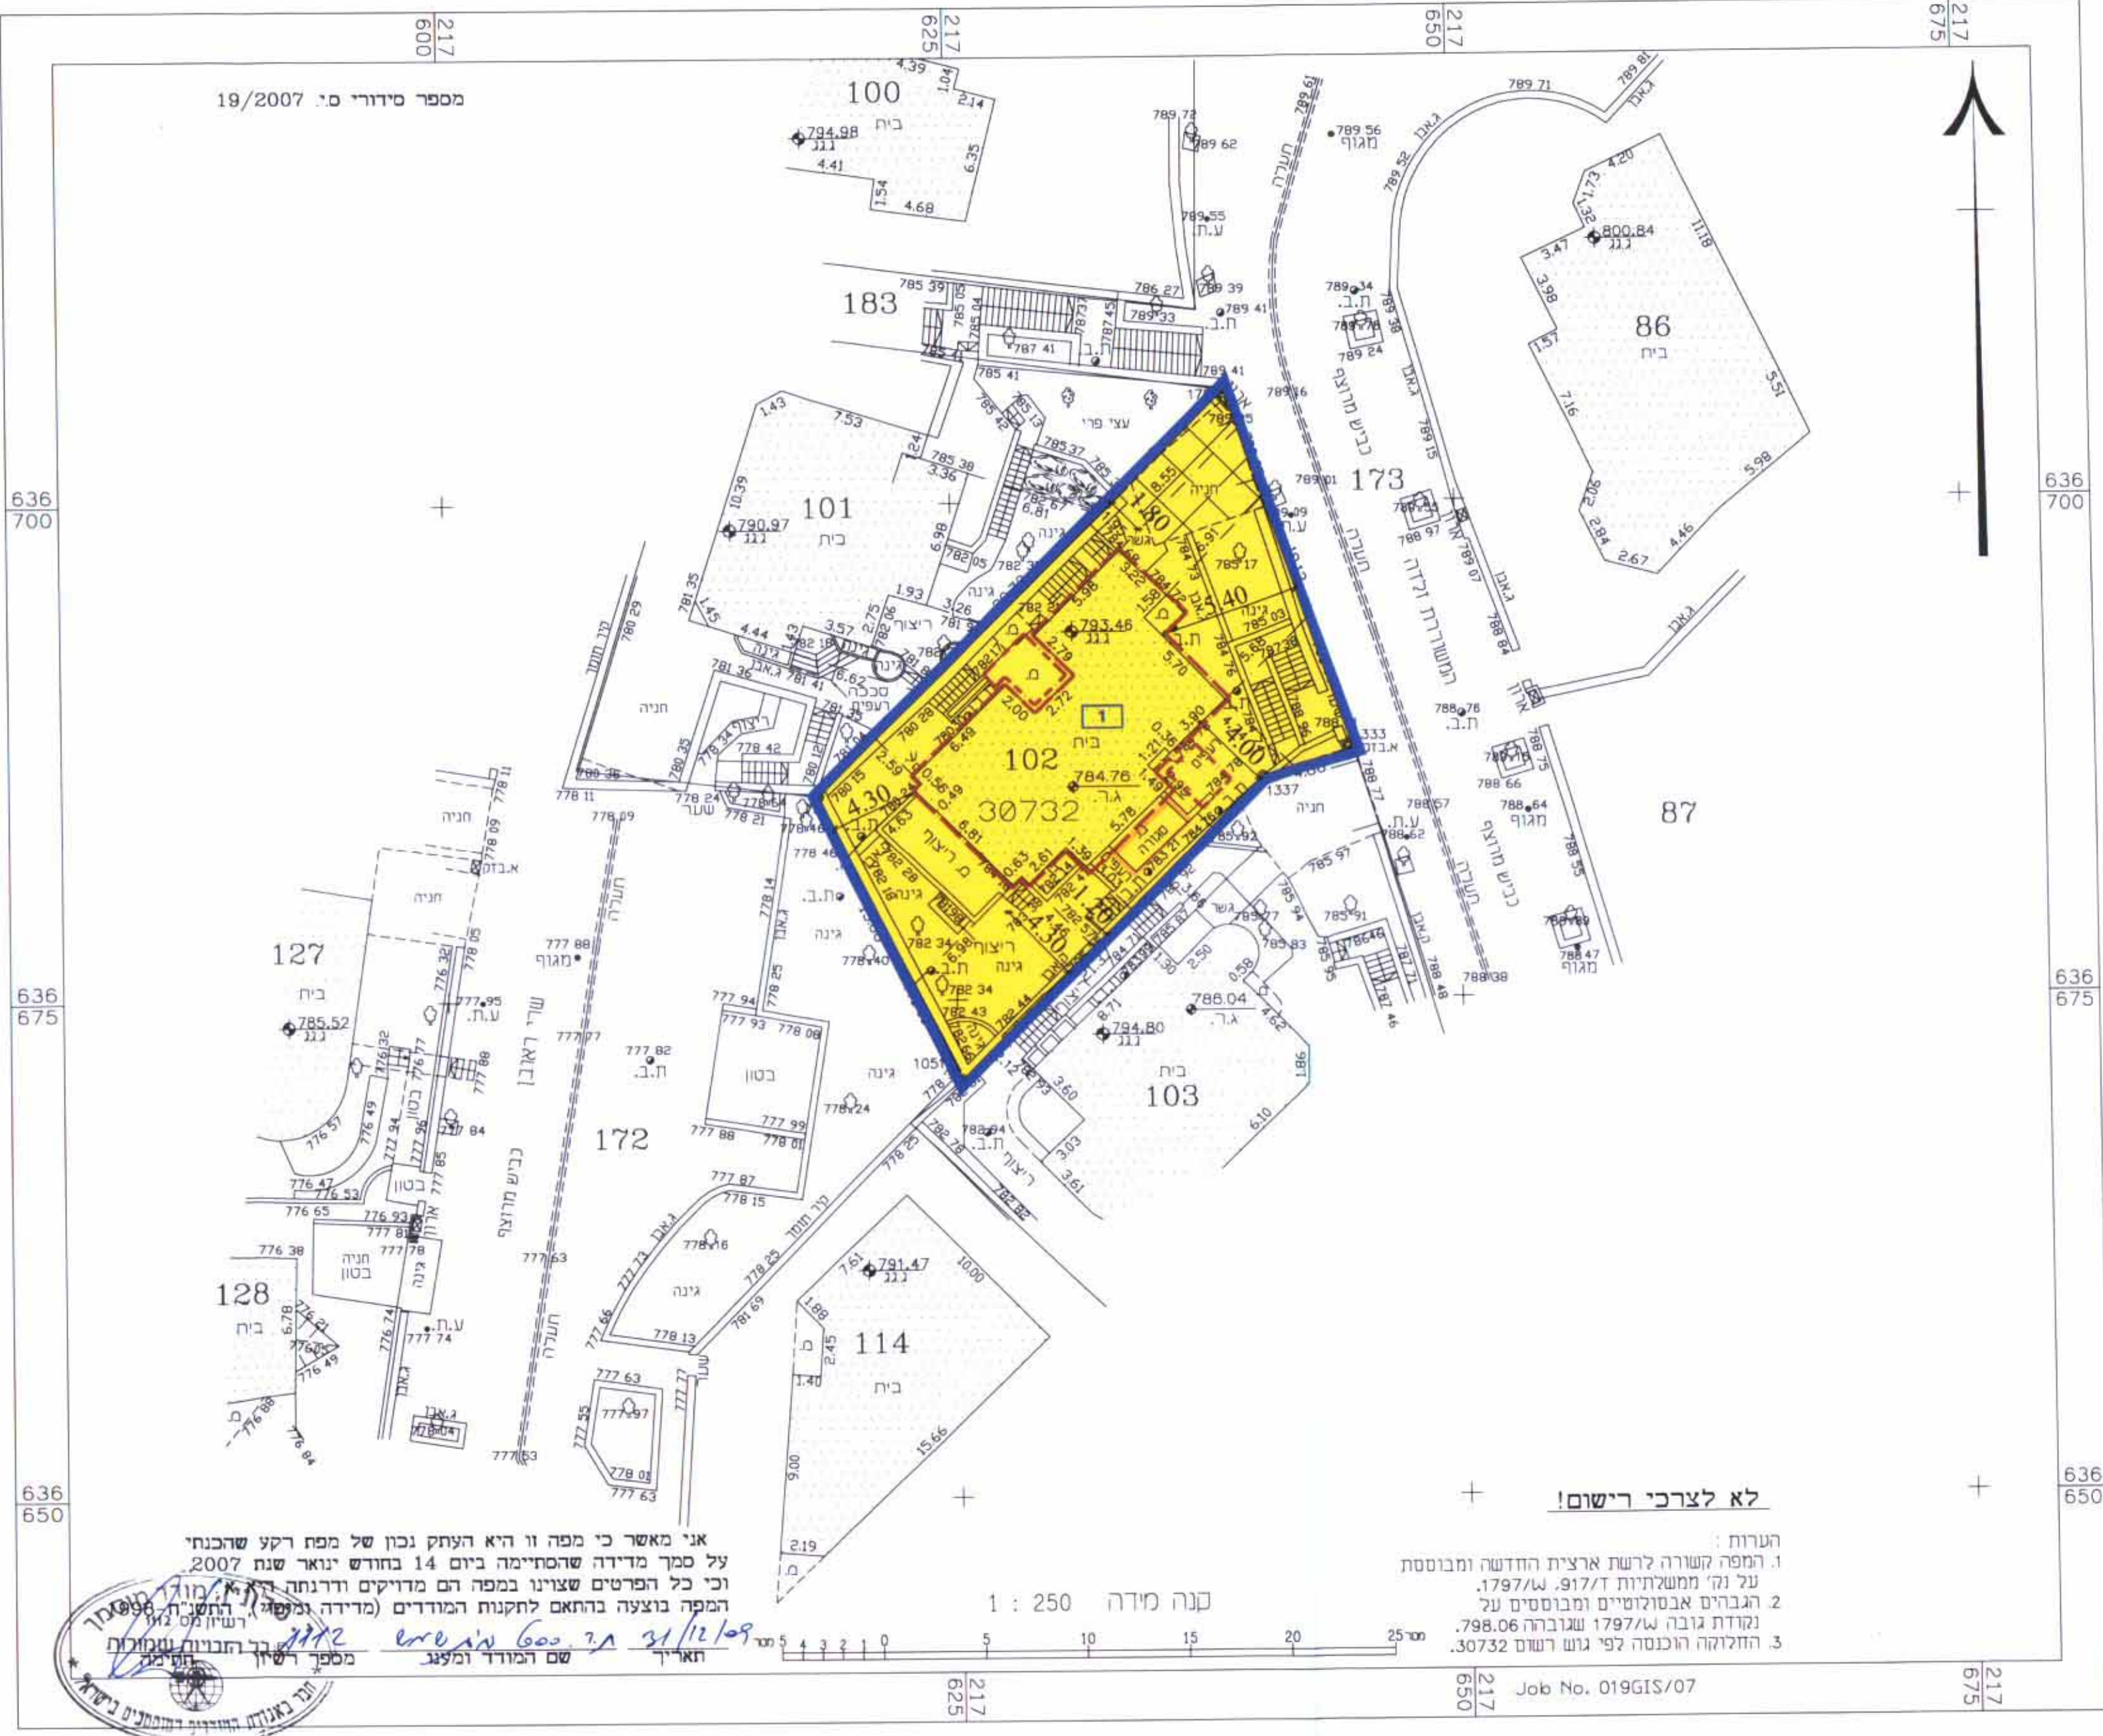

לא לצרכי רישום!