

מחוז ירושלים
מרחב תכנון מקומי ירושלים
תכנית מס' 10409
 שינוי לתכנית 3822 ב' ו-4414
 (שינוי לתכנית מתאר מקומית)

תשריט
קנ"מ 1:250

חתימת בעלי הקרקע:

בקשי אליהו ת.ז. _____
 אבי החמים ת.ז. _____
 כהן מרדכי ת.ז. _____
 פרידמן דניאל ת.ז. _____
 בלוקה יצחק ת.ז. _____
 גמליאל חיים ת.ז. _____
 שילה דוד ת.ז. _____
 מונצברג מרדכי ת.ז. _____
 גורדון ארתור ת.ז. _____
 אלחיימי אמרם ת.ז. _____
 אקדמי יצחק ת.ז. _____
 פרידמן צבי ת.ז. _____
 כהן כהרמל ת.ז. _____
 בושמן יוחנן ת.ז. _____

חתימת מגיש התכנית:
אקדמאי יצחק זווין 8

222222

המתכנן:


רפאל קיטיאגורוב - אדריכלות ועיצוב
 בן יהודה 10, ירושלים
 טל: 054-6215500, 077-2188880

מוסייב אולגה - אדריכלית מ.ר. 43555
 תאריך: 10/10/10 חתימה:



מצב מאושר לפי ת.ב.ע. 3822ב/ 4414, 6125
קנ"מ 1:250

מקרא מצב מאושר לפי ת.ב.ע. 3822ב/ 4414, 6125-1

	גבול תכנית מאושרת ומספרה 4414
	גבול התכנית
	גבול מגרש
	אזור מגורים
	אזור מגורים מיוחד
	דרך קיימת או מאושרת
	שטח לחתנת פרנספורמציה
	מספר מגרש

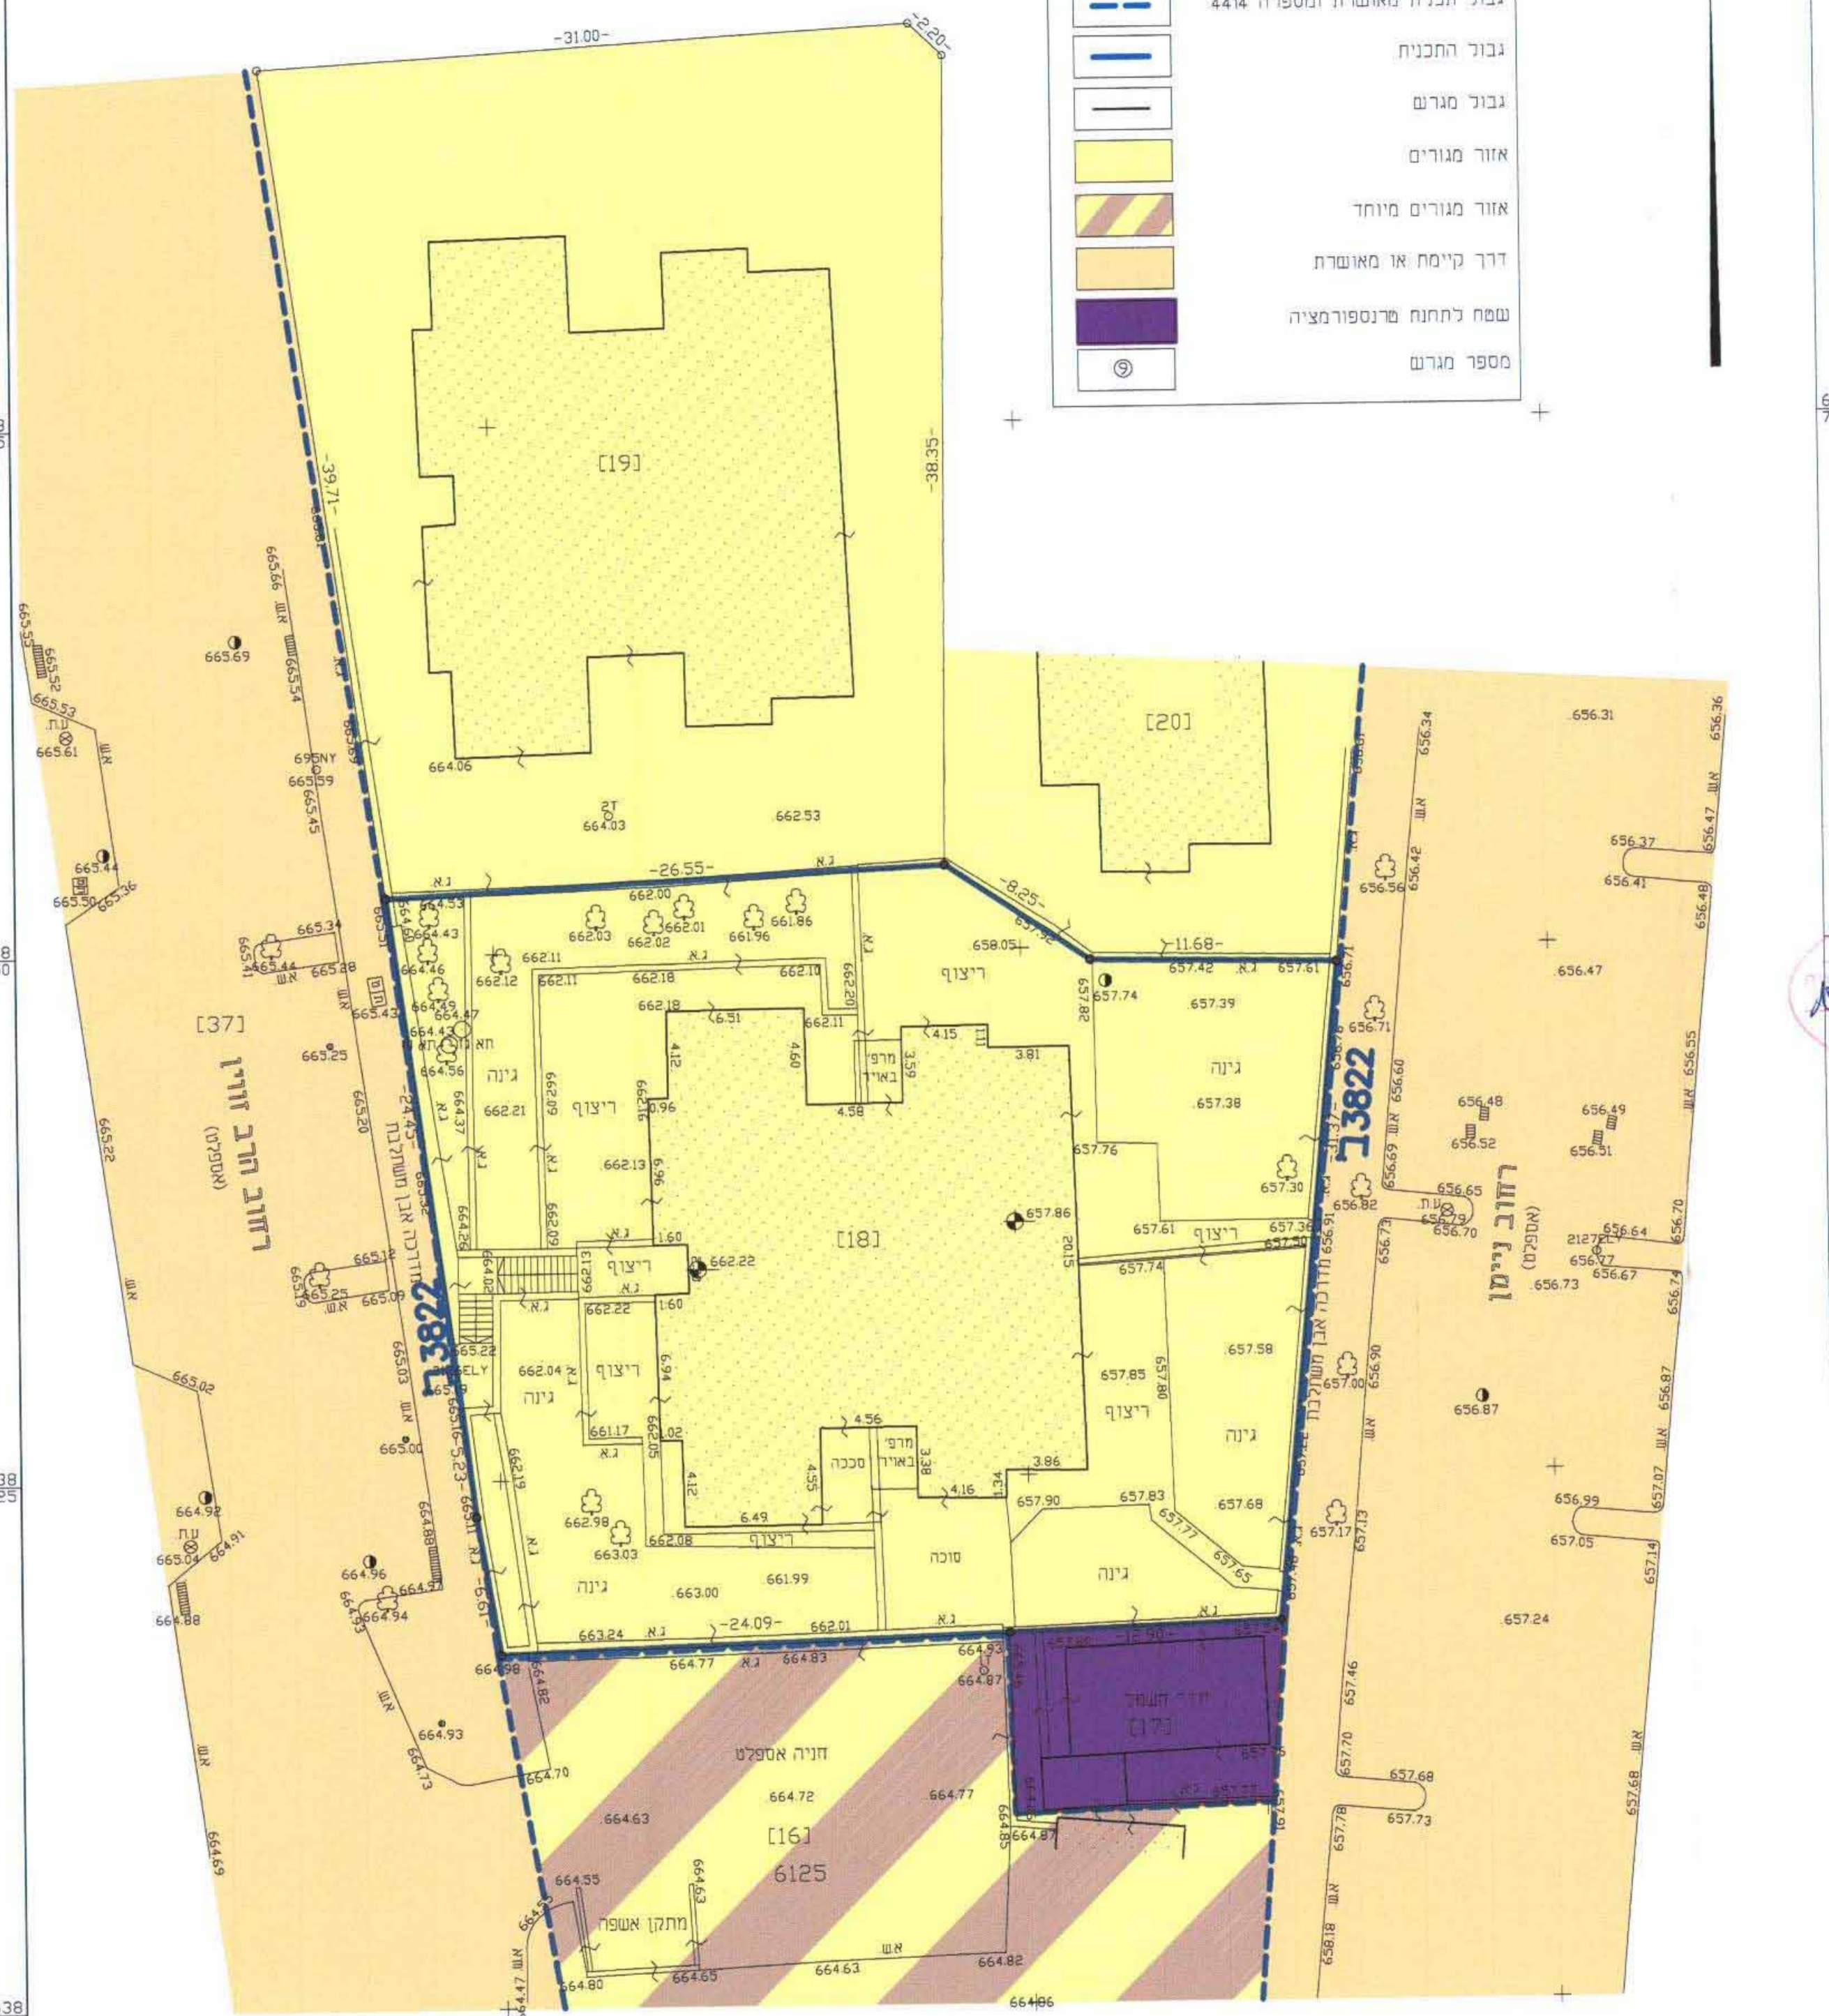

ירושלים - נווה יעקב
רחוב זווין 8
גוש: 30649 חלקה ארעית : 18
מגרש 9(חלק) לפי ת.ב.ע. 4414
השטח : 1.437 דונמים

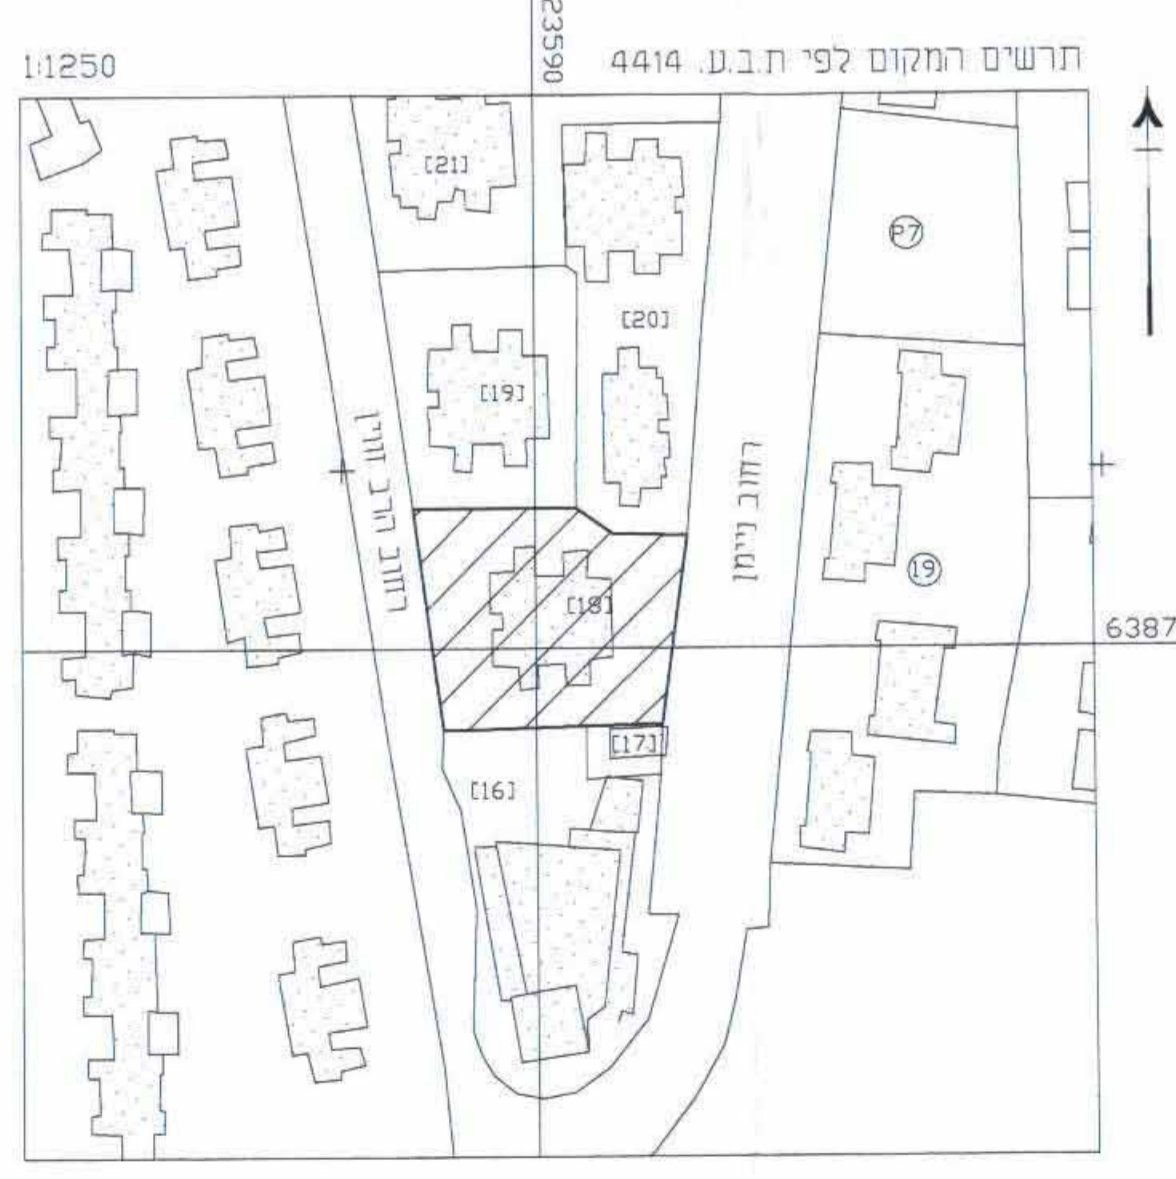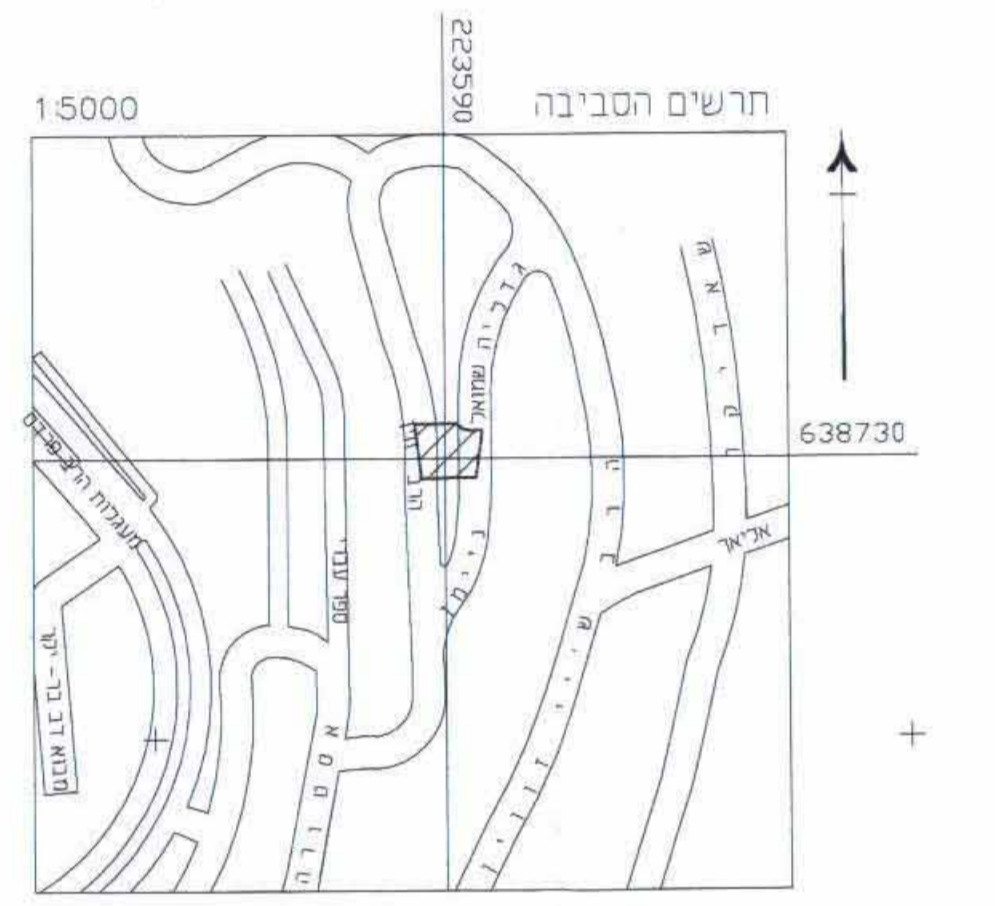

הערה:
 1. ורשת הגבהים משורשים לרשת הרצוצית בנקי טריג מס' 14448K:1447K-1-82M.
 הגבהים בהתאמה 780.03 מ' 827.03 מ' 818.723 מ'.

מצב מוצע
קנ"מ 1:250

מספר סידורתי מא. 83-04

מקרא מצב מוצע

	גבול תכנית
	אזור מגורים מיוחד
	מספר בית
	מספר חלקה ארעית
	קו בנין לתוספת קומה
	קו בנין מרבי לתוספת



אלישיב
מידות, תכנון אורחית וגאומטרית
מפוא אורני
תאריך: 10/10/10 חתימה:

אלישיב
 הגדסה אורחית וגאומטרית, מיפוי אורני
 מודדים ומתכננים, שמאות מקרקעין
 רחוב הרכבים 9, ירושלים טל: 02-6793000-02, פקס: 02-6797852
 E-MAIL: m_ely@bezeqint.net

שם שירות: 83א-04	תאריך: 21.8.2007	תעודת עדכון מ-: 24.03.04
מיסוד: מיכאל אישיב וילי-רשון מס' 196	יורט אלישיב - רשון מס' 985	חתימה:

לא לצרכי רישום