

תכנית מס' 12267 תשריט

שם התכנית: הרחבת יחיד ותוספת קומה רח' בית וגן 80, ירושלים.
תכנית מתאר מקומית

אזור ומחלקה	מסכת ראשית	אופי התכנית
---	ועדה מקומית	תכנית שטחים מוגנים בהוציא ויתורים ואפשרויות

מחוז: ירושלים
מרחב תכנון מקומי: ירושלים
רשות מקומית: עיריית ירושלים
ישוב: ירושלים
שטח התכנית: 759 מ"ר
קנה מידה: 1:250

גרשים וחלקות בתכנית:

גוש	סוג הגוש	חולקות בשלמותן	חלקי חולקות
30342	מוסדר	90	---

חוקמות מוסד התכנון
חוקמות מוסד התכנון
שלב: שטח חלקי מהדורה: 2 תאריך: 10.05.01

שמות וחתימות:







מצב מאושר	מצב מוצע
מצב מאושר קנ"מ 1:250

מקרא מצב מאושר


תרשים התמצאות כללית
קנה מידה 1:5000

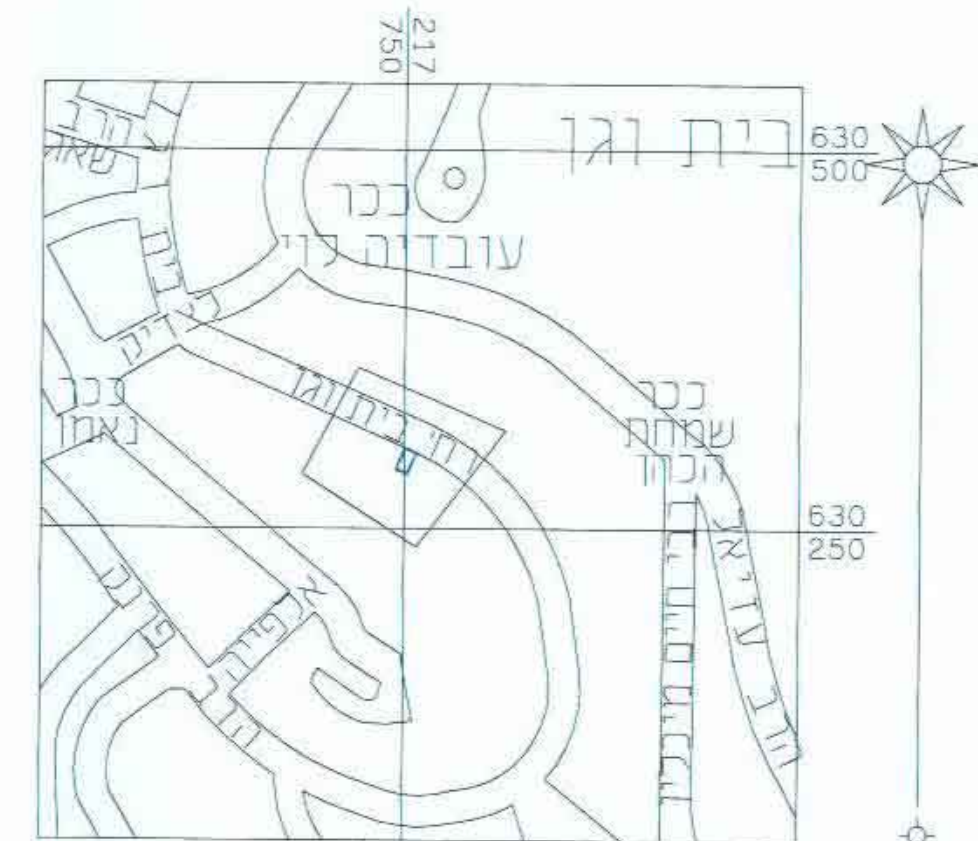

תרשים סביבה קרובה
קנה מידה 1:1250



לא לצרכי רישום!


מספר טלפון: 886/06 J.A.

מקרא מצב מוצע


מצב מוצע קנ"מ 1:250

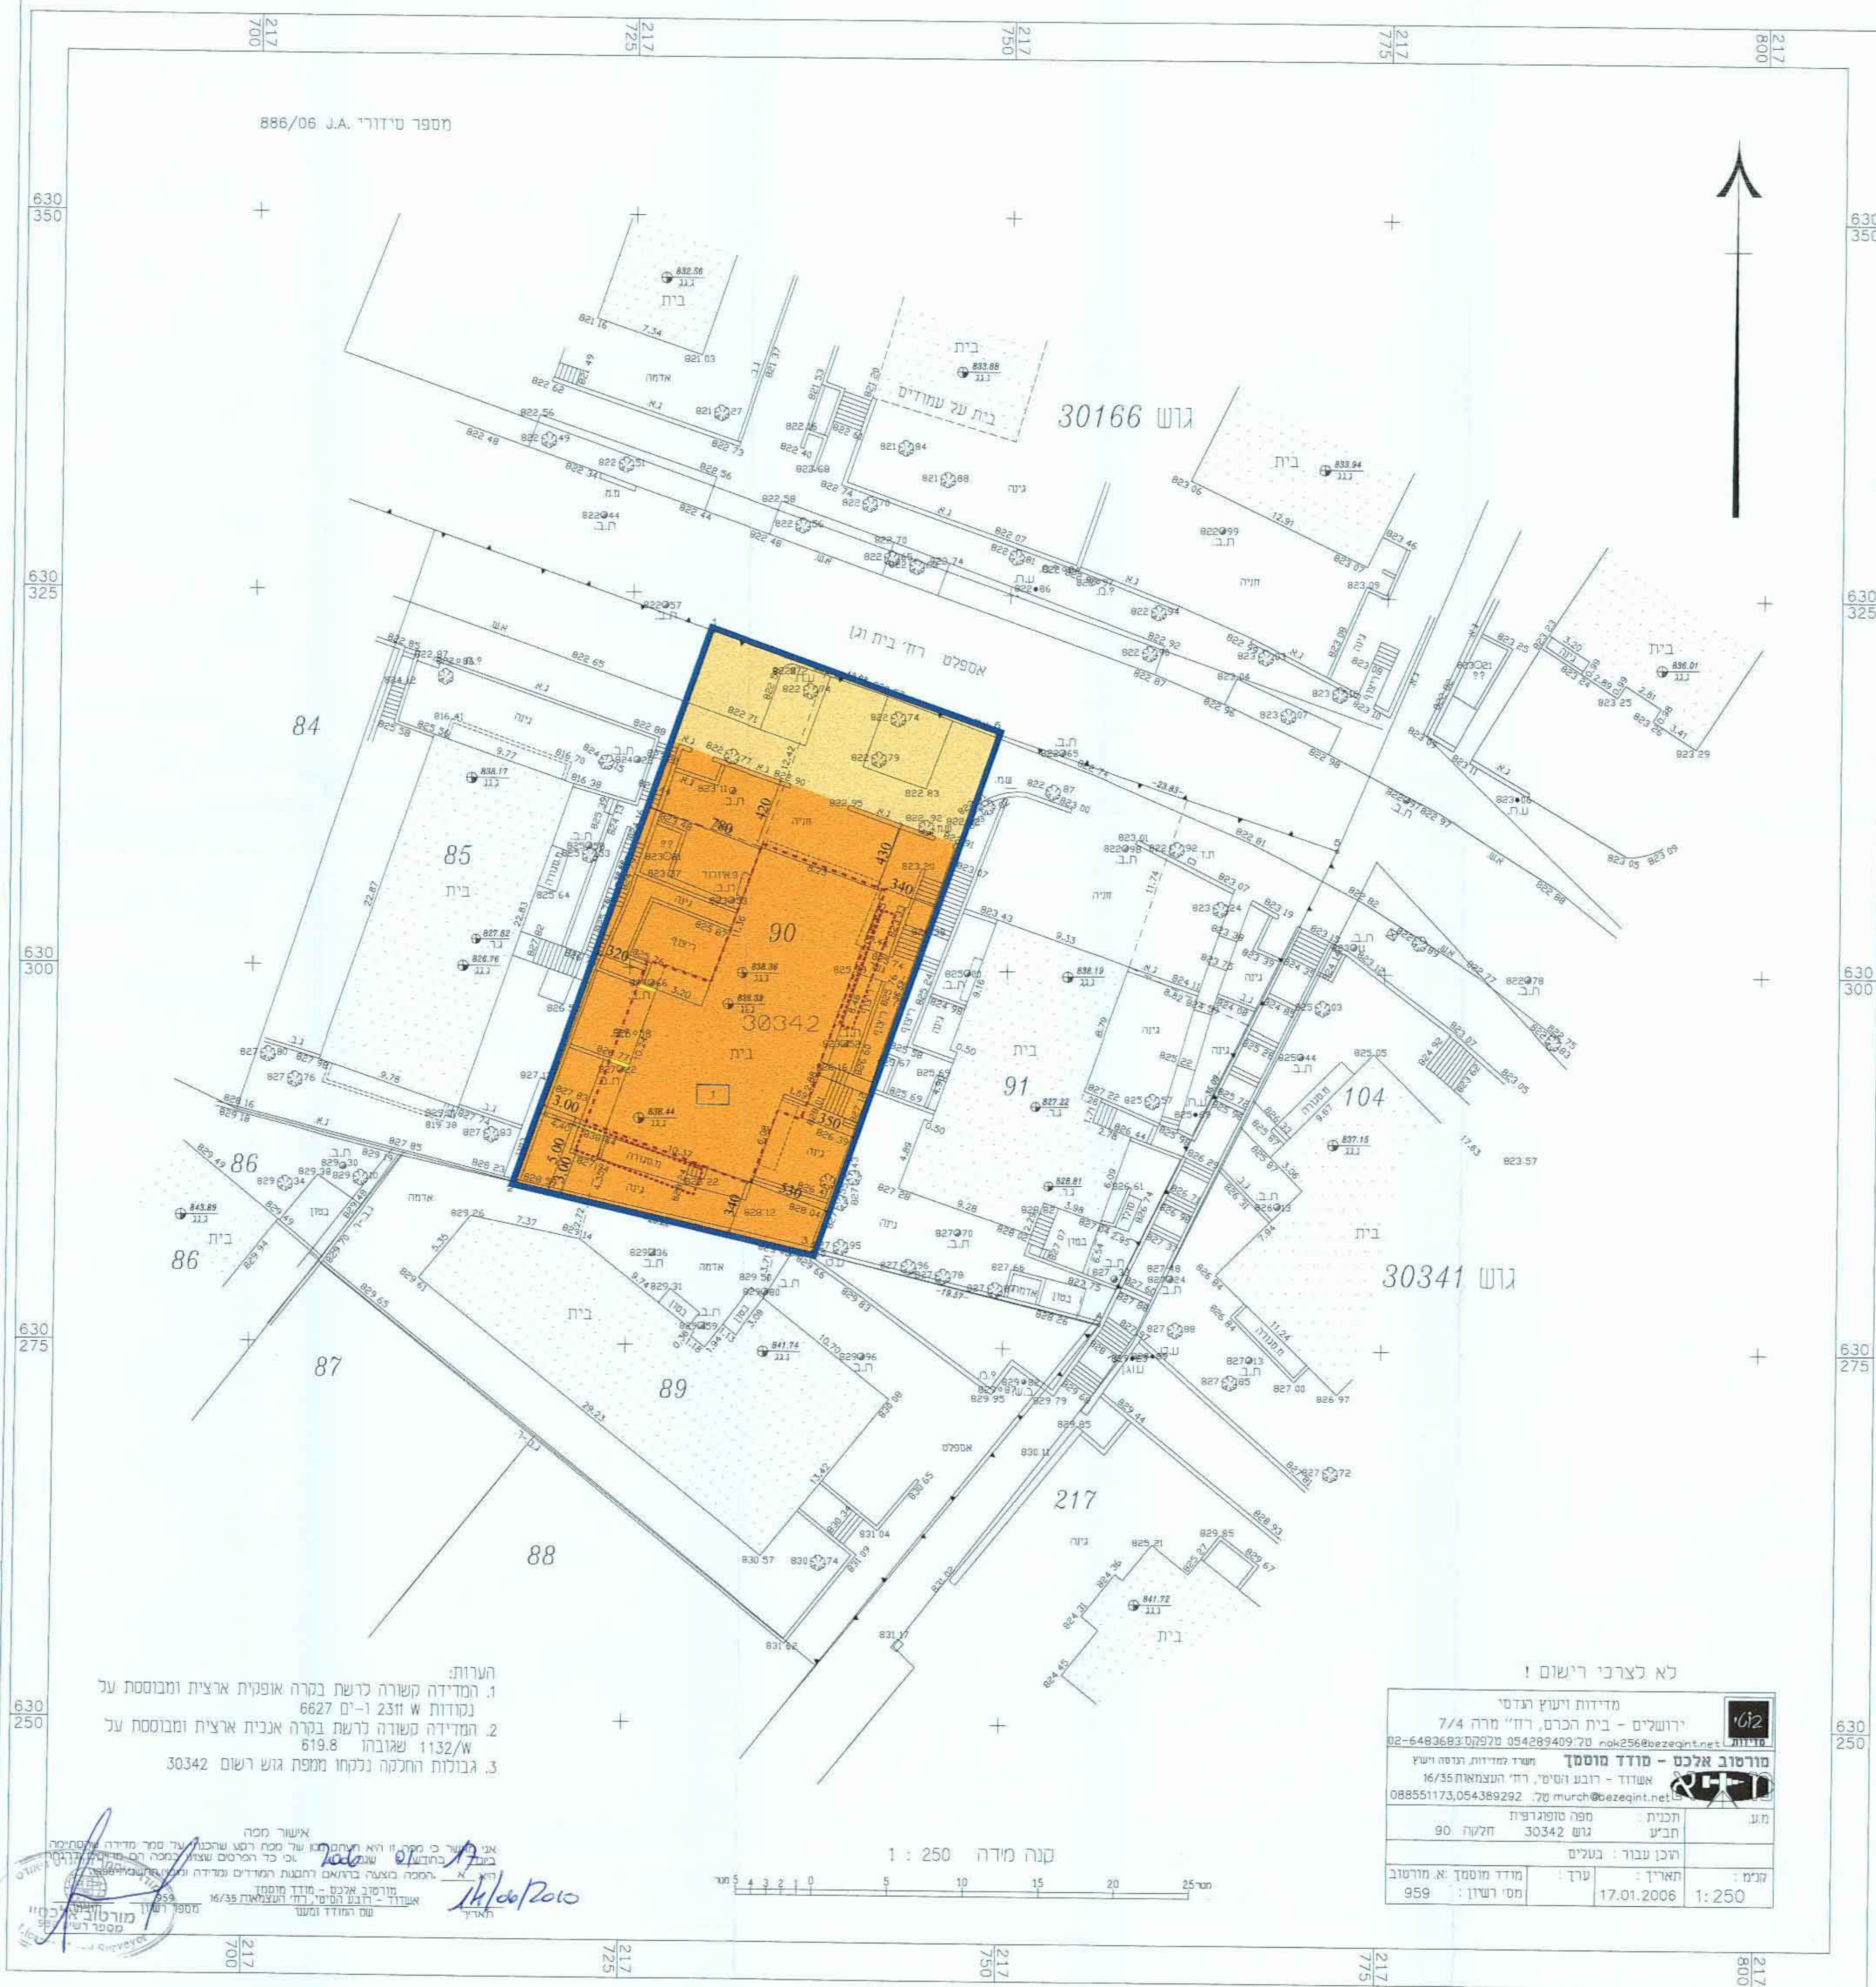

- הערות:
- 3. גבולות התחנה נלקחו ממפת גוש רשום 30342.

קנה מידה 1:250