

תכנית מס' 12942

שינוי ייעוד ברחוב הצפירה 22א', ירושלים
תכנית מתאר מקומית

תאריך: 23.01.08
נחלק ב-1
תק"מ: 100

תשריט




מחמת עניני תכנית:
התכנית נכנסה לתוקף ביום 23.01.08

טל: 02-5970220 מילי הנגים להפקת דוח: 4 תאריך: 30/10/2008

שמות וחתימות:








טבלת שטחים


מצב מאושר - עפ"י תוכניות מספר 3653,2878 קנ"מ 1:250

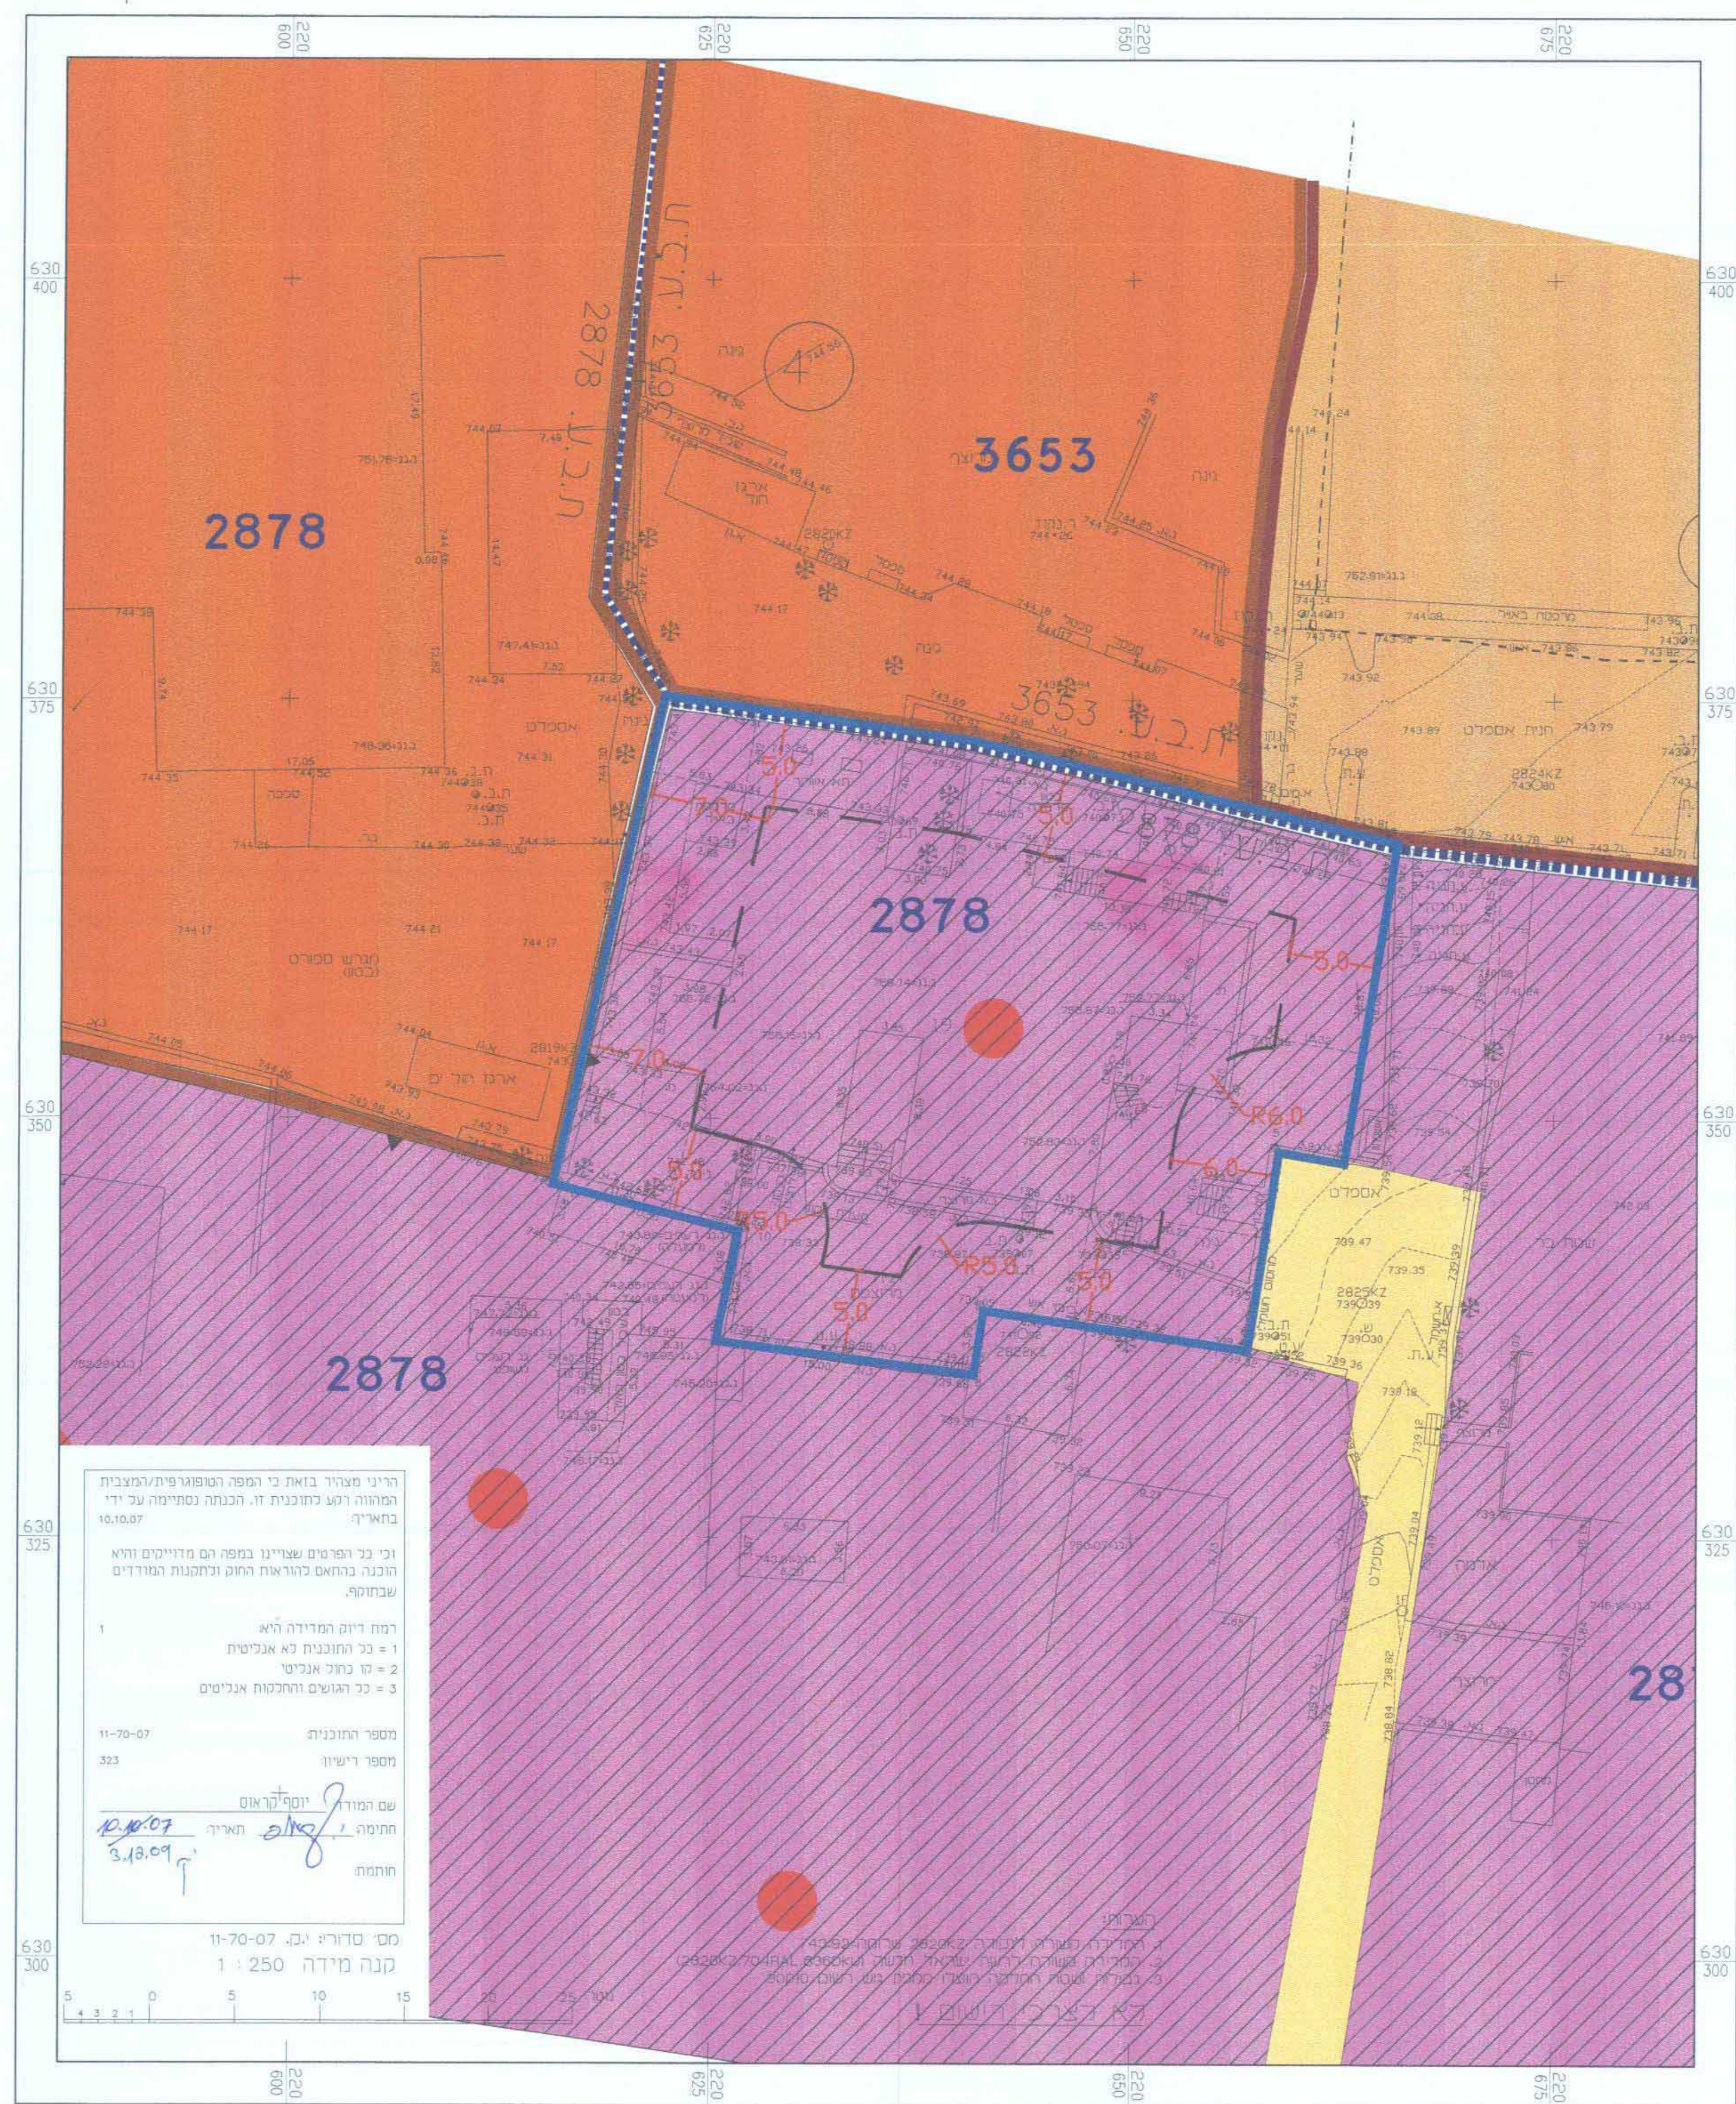

מספר חלקה: 19
מספר: 30010


מקרא מצב מאושר

- גבול תכנית
- מספר תכנית מאושרת
- גבול תכנית מאושרת
- אזור מגורים מיוחד
- שטח כניו ציבורי
- אזור למסד
- דרך קיימת או מאושרת
- בניין קיים
- מבנה אופייני
- גבול גוש
- מספר גוש
- גבול חלקה
- מספר חלקה
- מספר מגרש מאושר
- קו בנין קיים

מקרא מצב מוצע

- גבול תכנית
- אזור/ מחוז לשמור
- אזור מגורים ב'
- בניין קיים
- מבנה לשמור
- גבול חלקה
- מספר חלקה
- גבול גוש
- מספר גוש
- גבול תא שטח שמספרו
- קו בנין
- קו בנין עיכוי

מצב מוצע קנ"מ 1:250

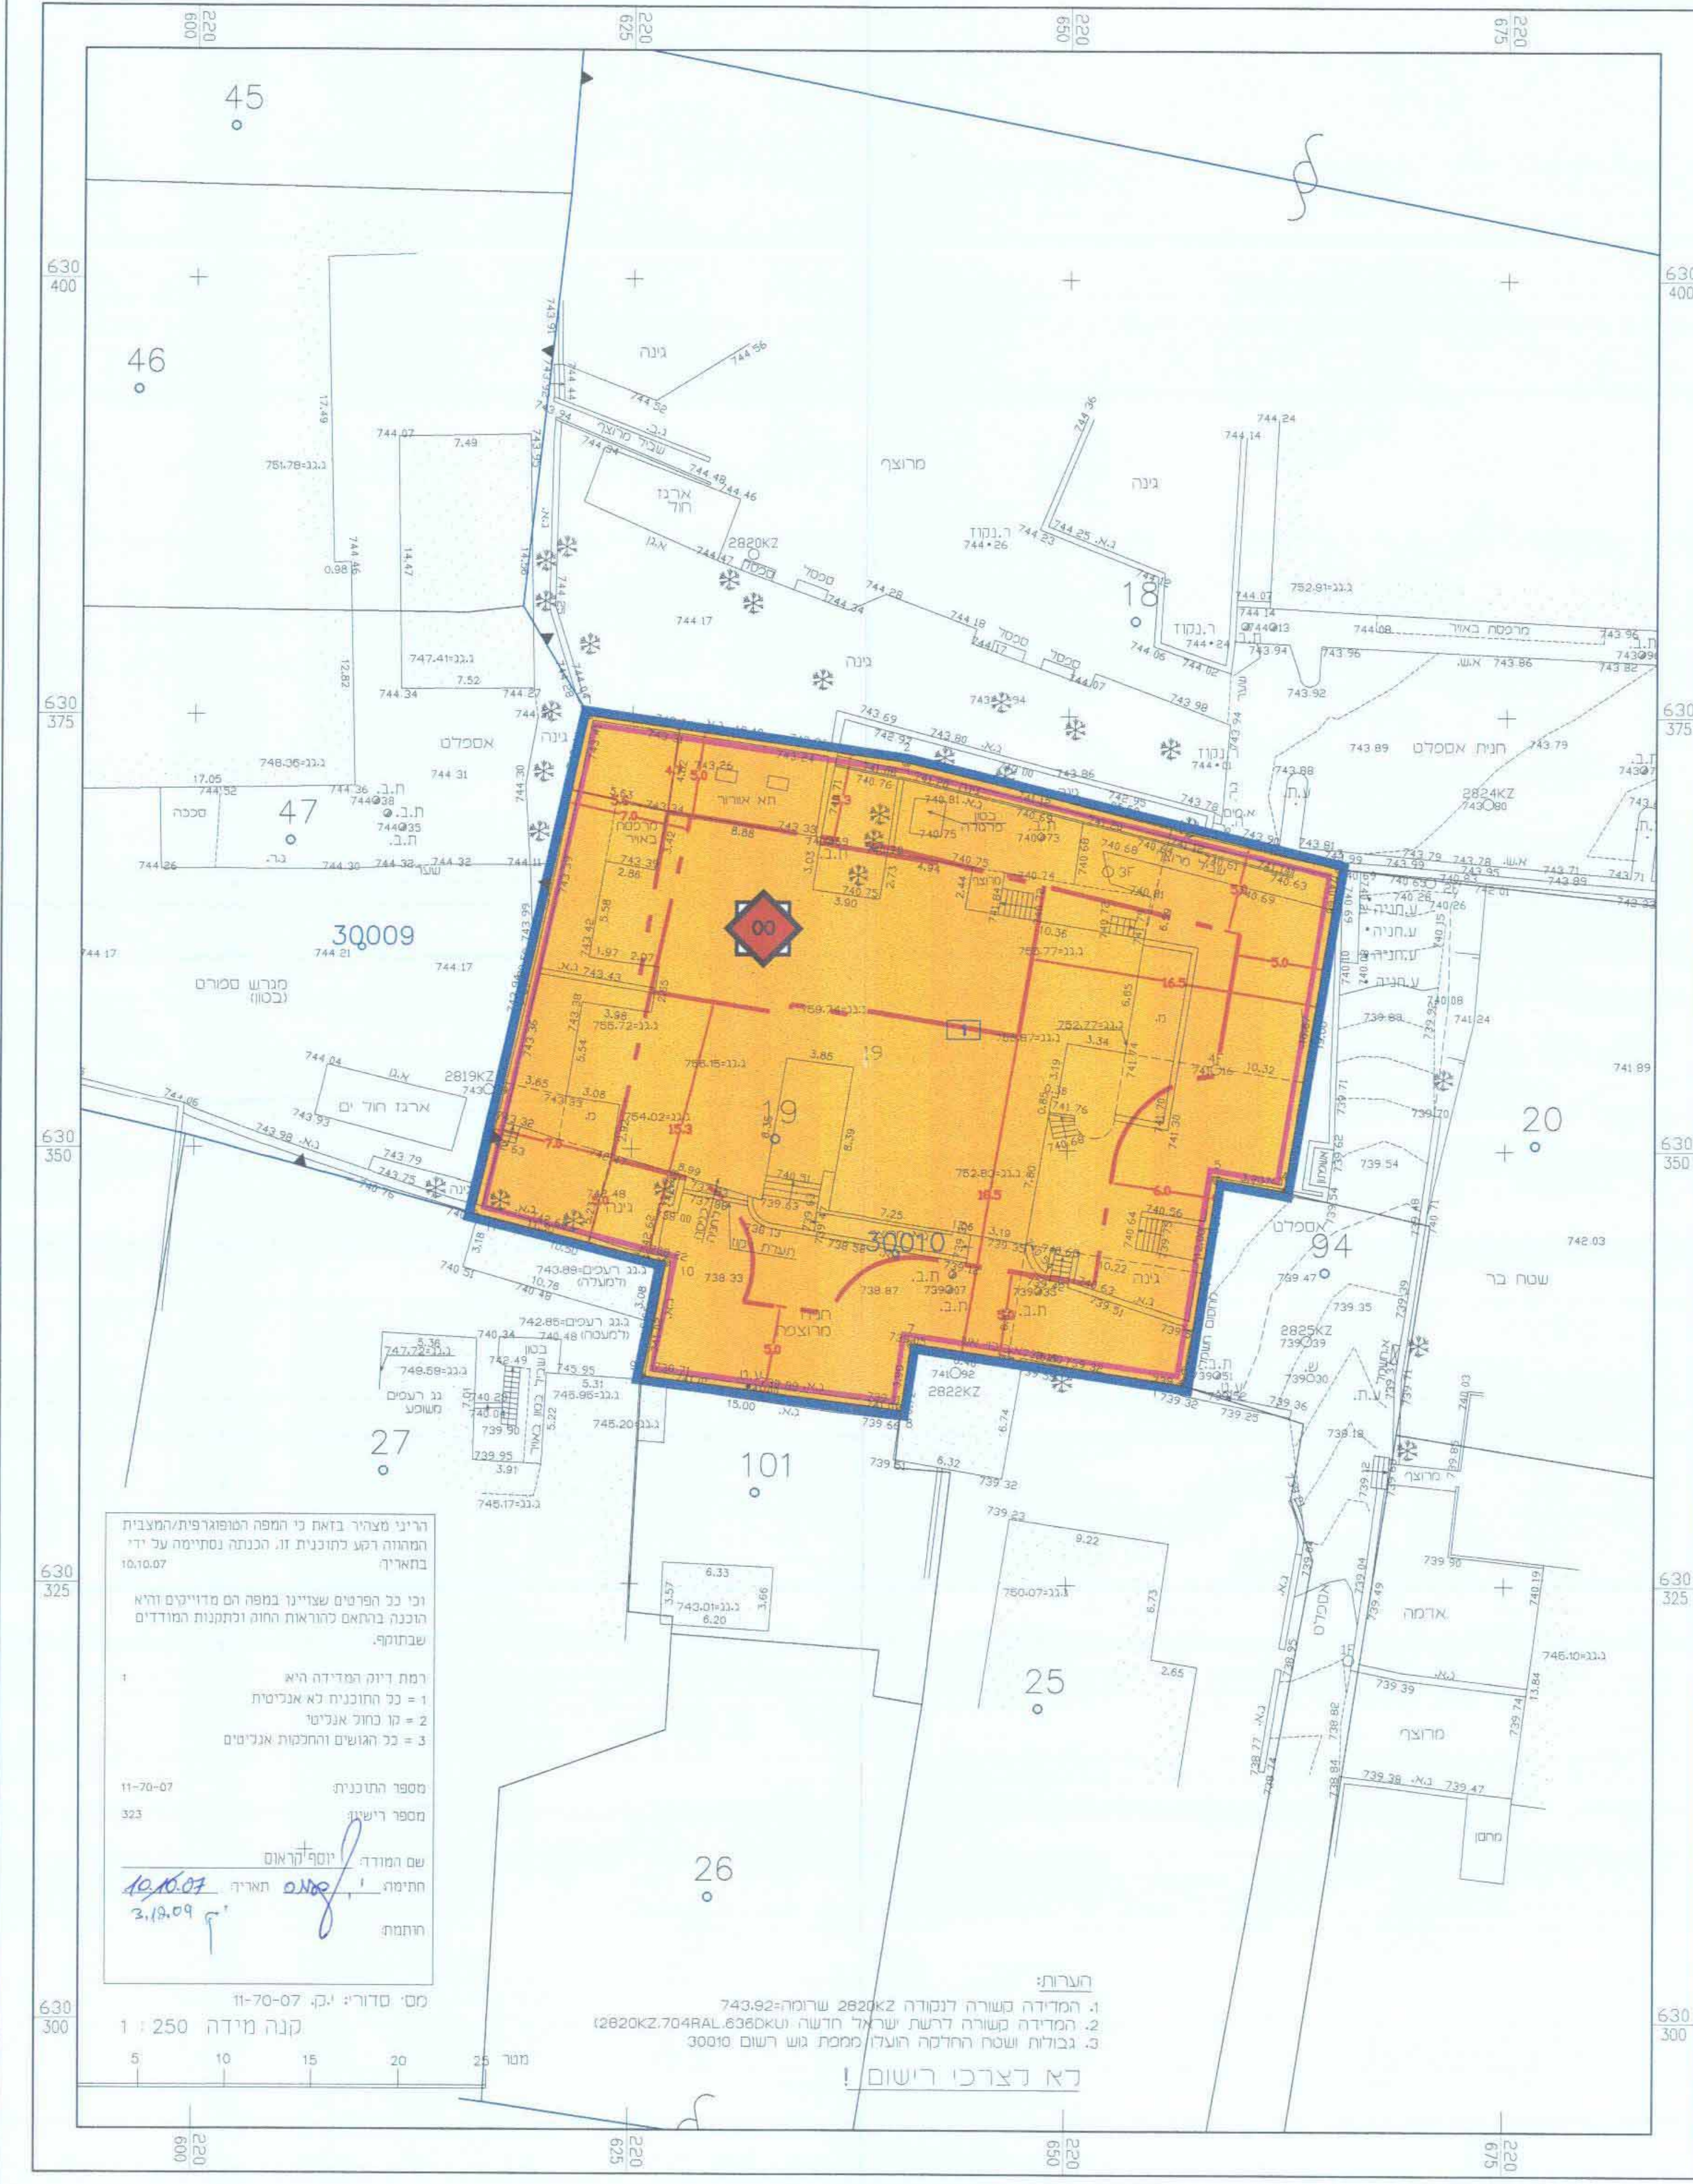

מספר חלקה: 19
מספר: 30010