



מצב מוצע קנ"מ 1:250

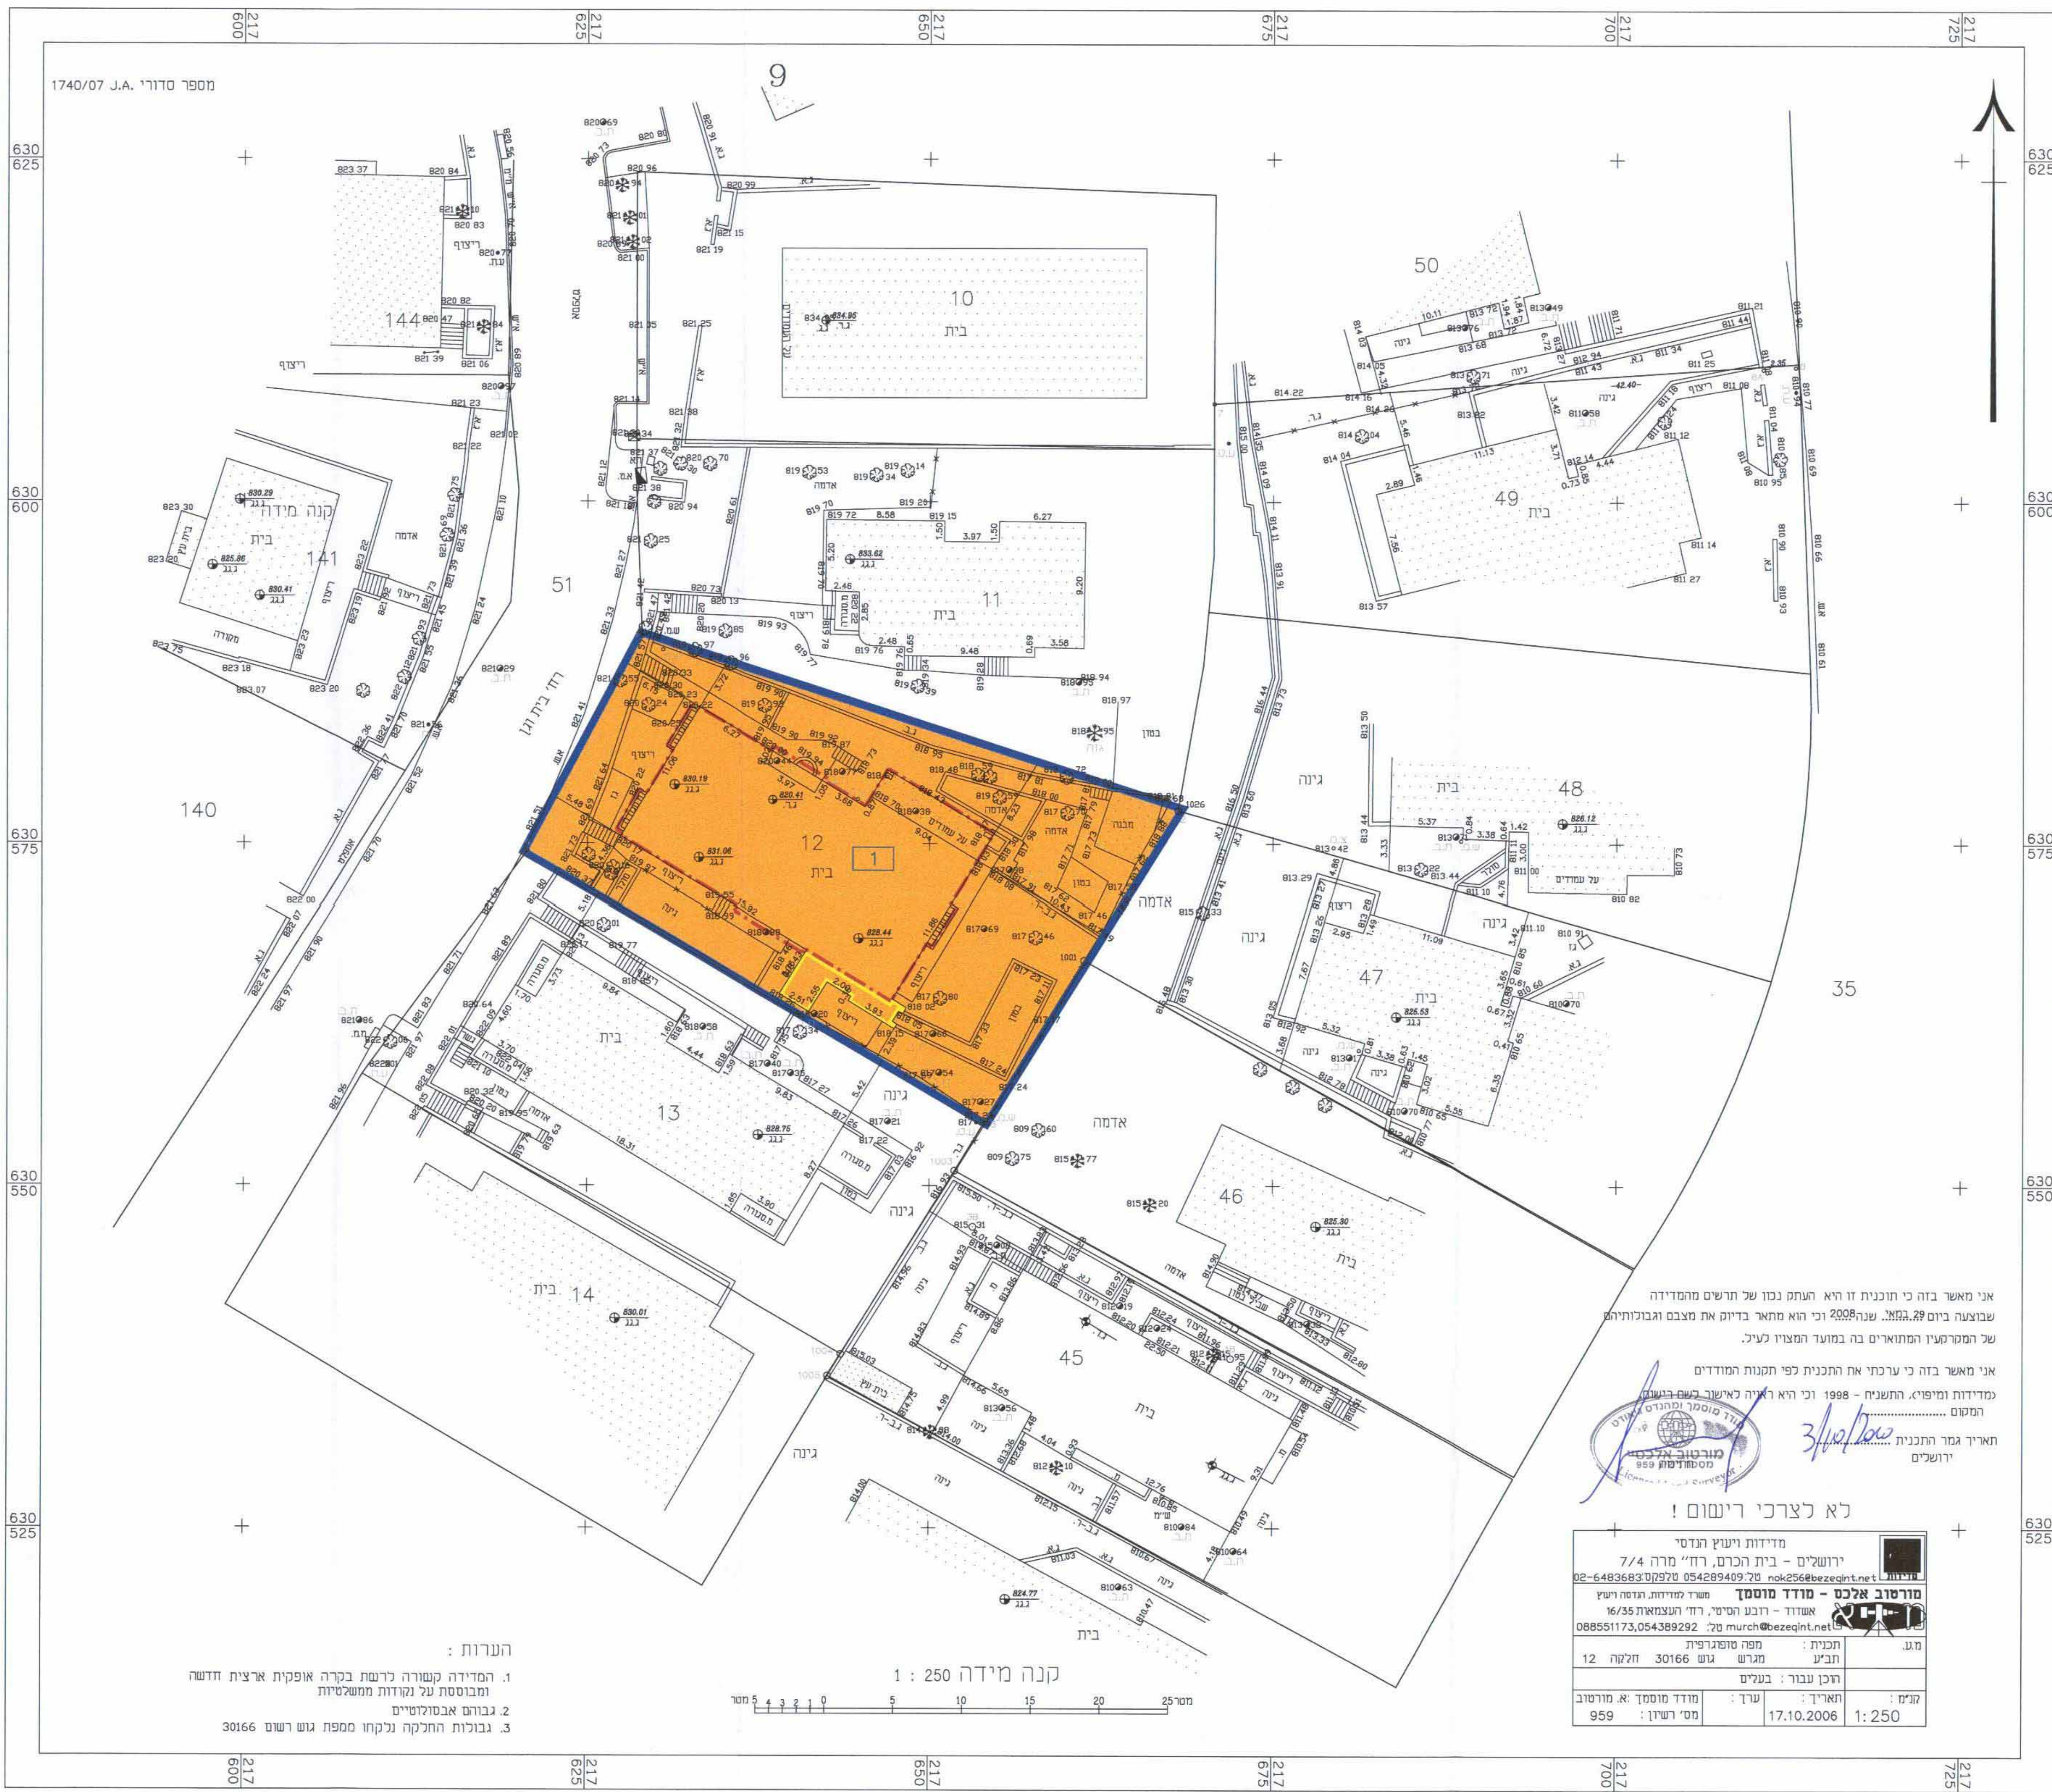

מצב מאושר עפ"י תכנית מס' 1042 קנ"מ 1:250

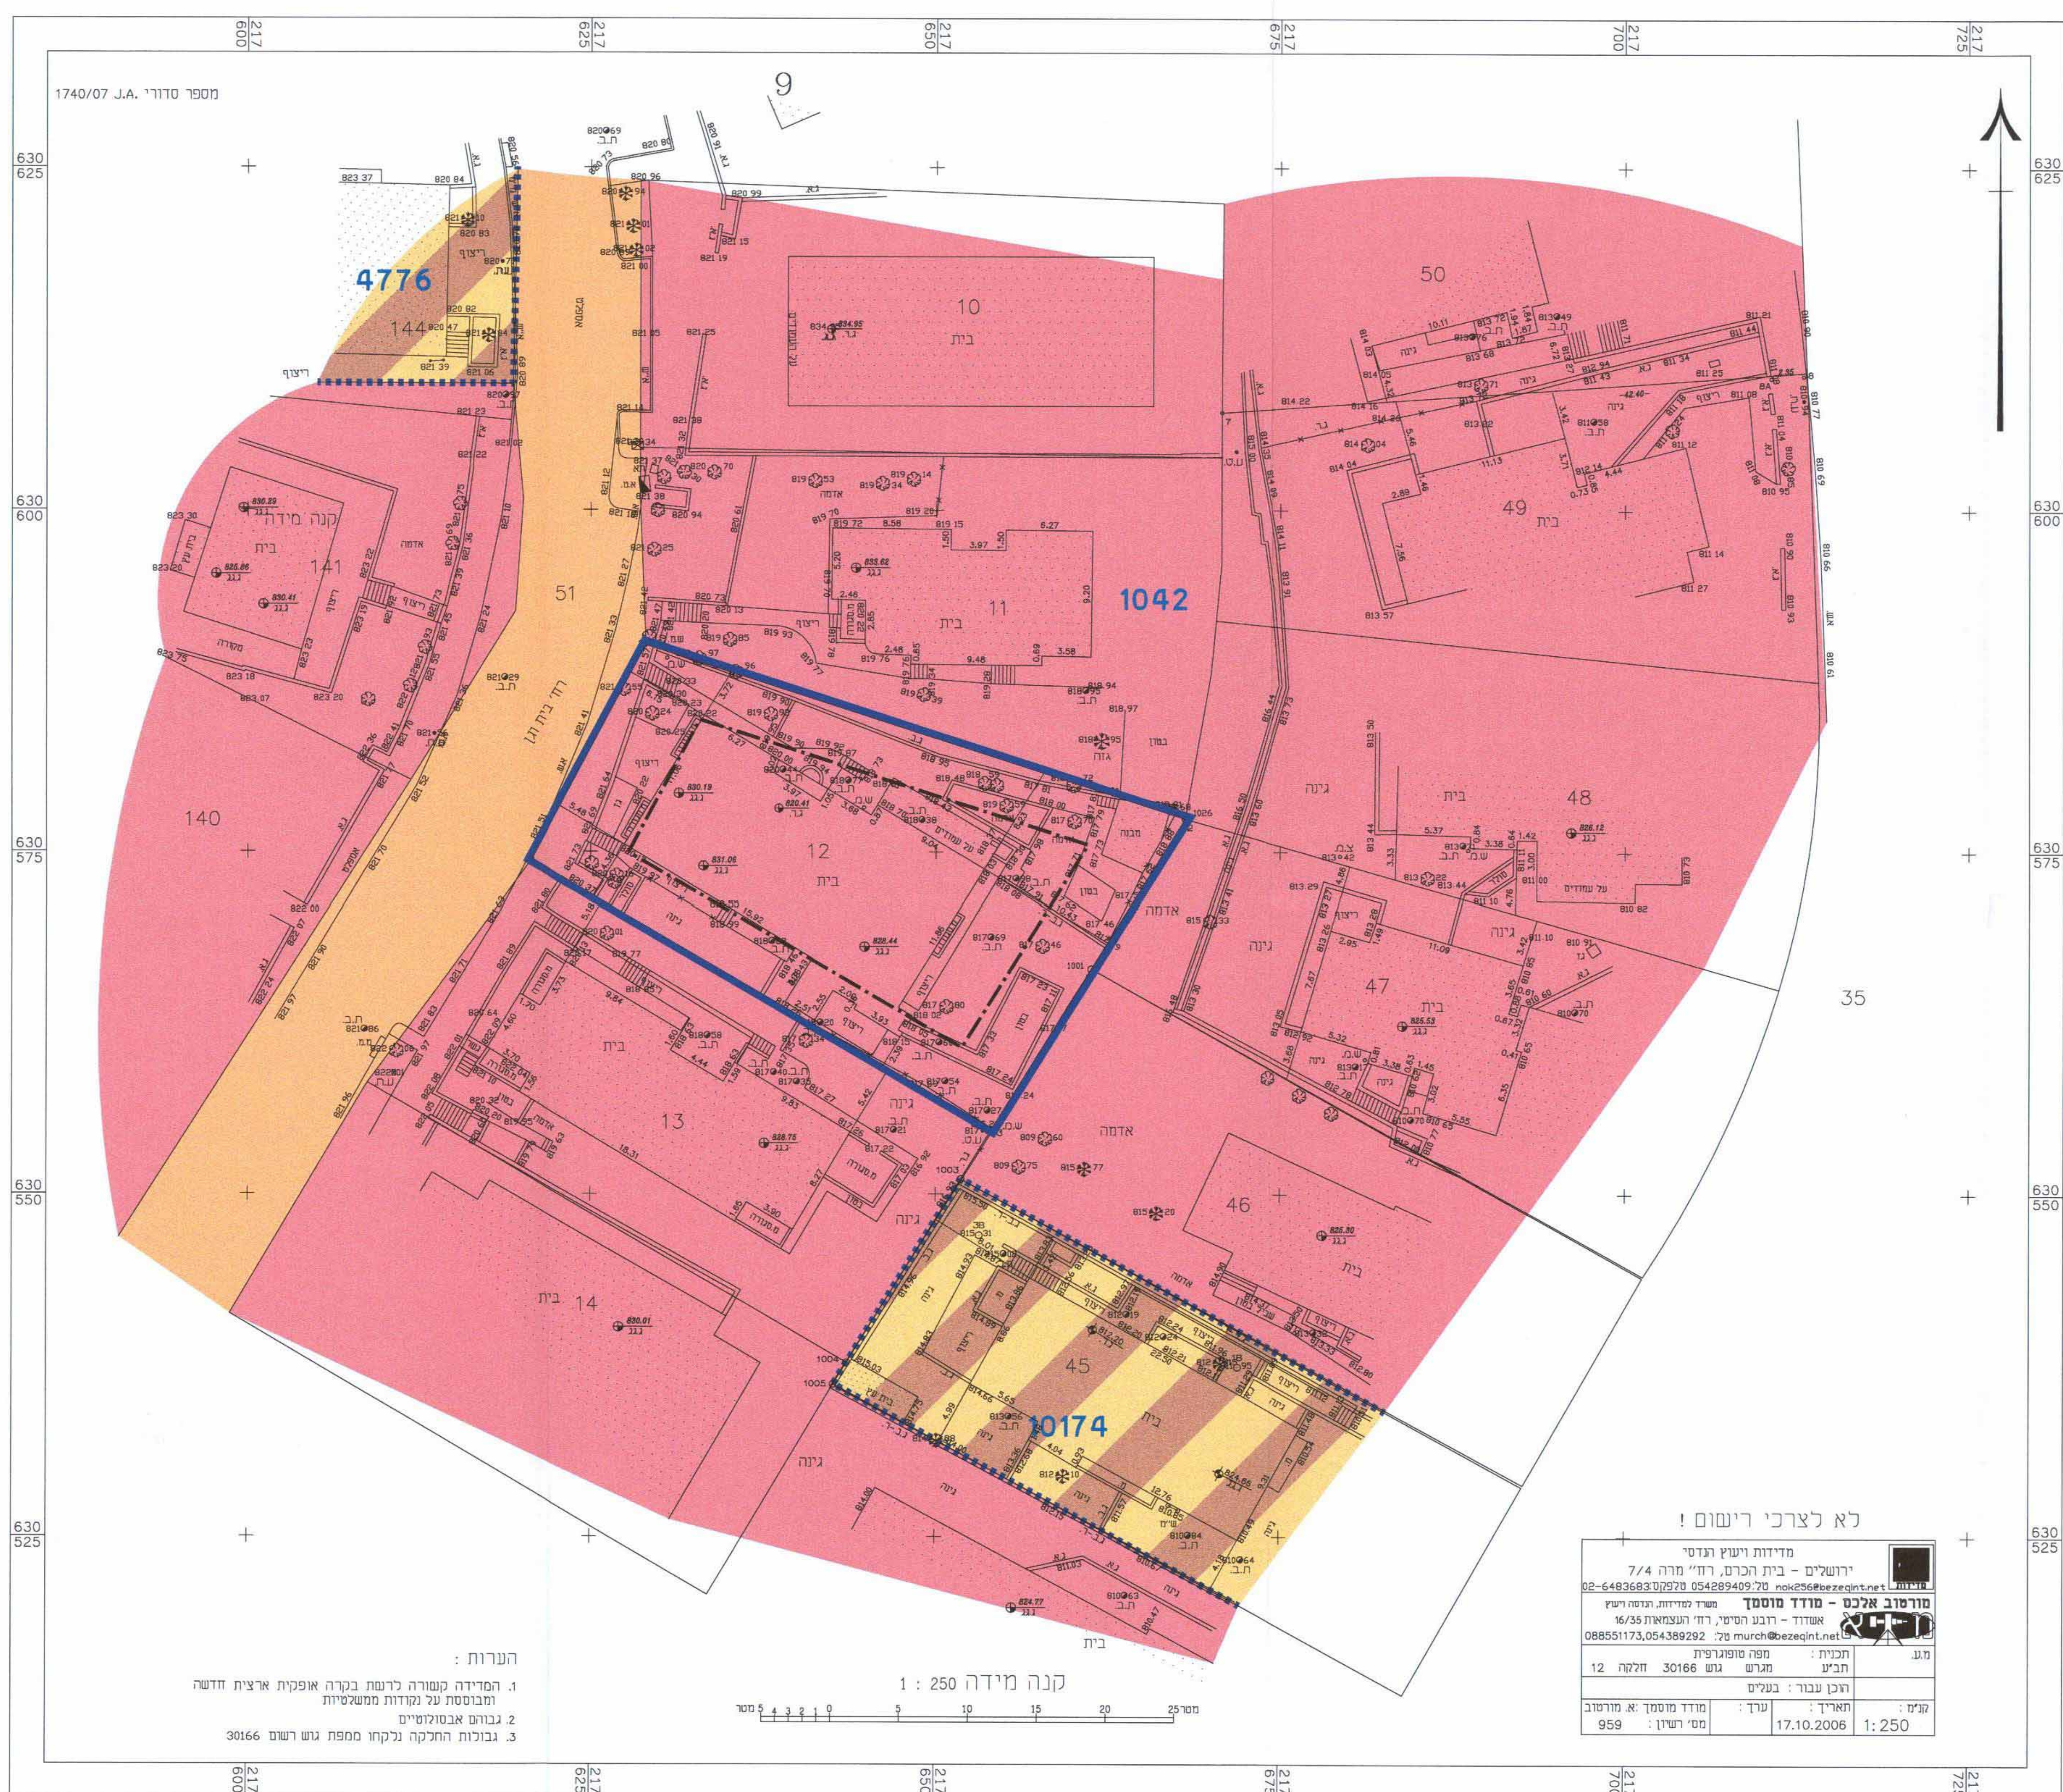

תכנית מס' 13007


הרחבת דיוור ברח' בית וגן 55 ירושלים
תכנית מתאר מקומית

תשריט

אחידות	מספר רישוי	שם היזם
-	-	-

מחזור: 1

גוש	מספר	שם היזם
30166	12	חלקי חלקות

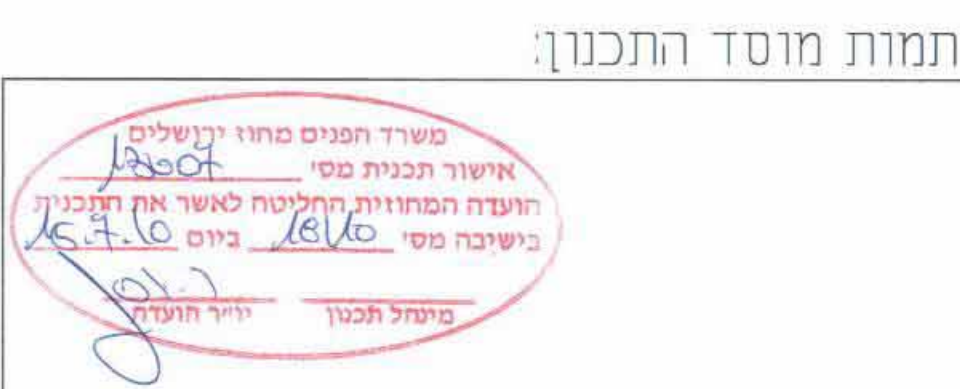

שלב: הגשה
מחזור: 1

שמות וחתימות:



