


R:\DATA\2007\RETSAF\FA\30501\25\30501-25 MAVAT  
09.07.2007  
1:250

מחוז : ירושלים  
נפה : ירושלים  
מקום : שכונת פת  
גוש : 30501  
חלקה : 25  
הוכן עבור : הבעלים  
שטח (ד.מ.): 0.905




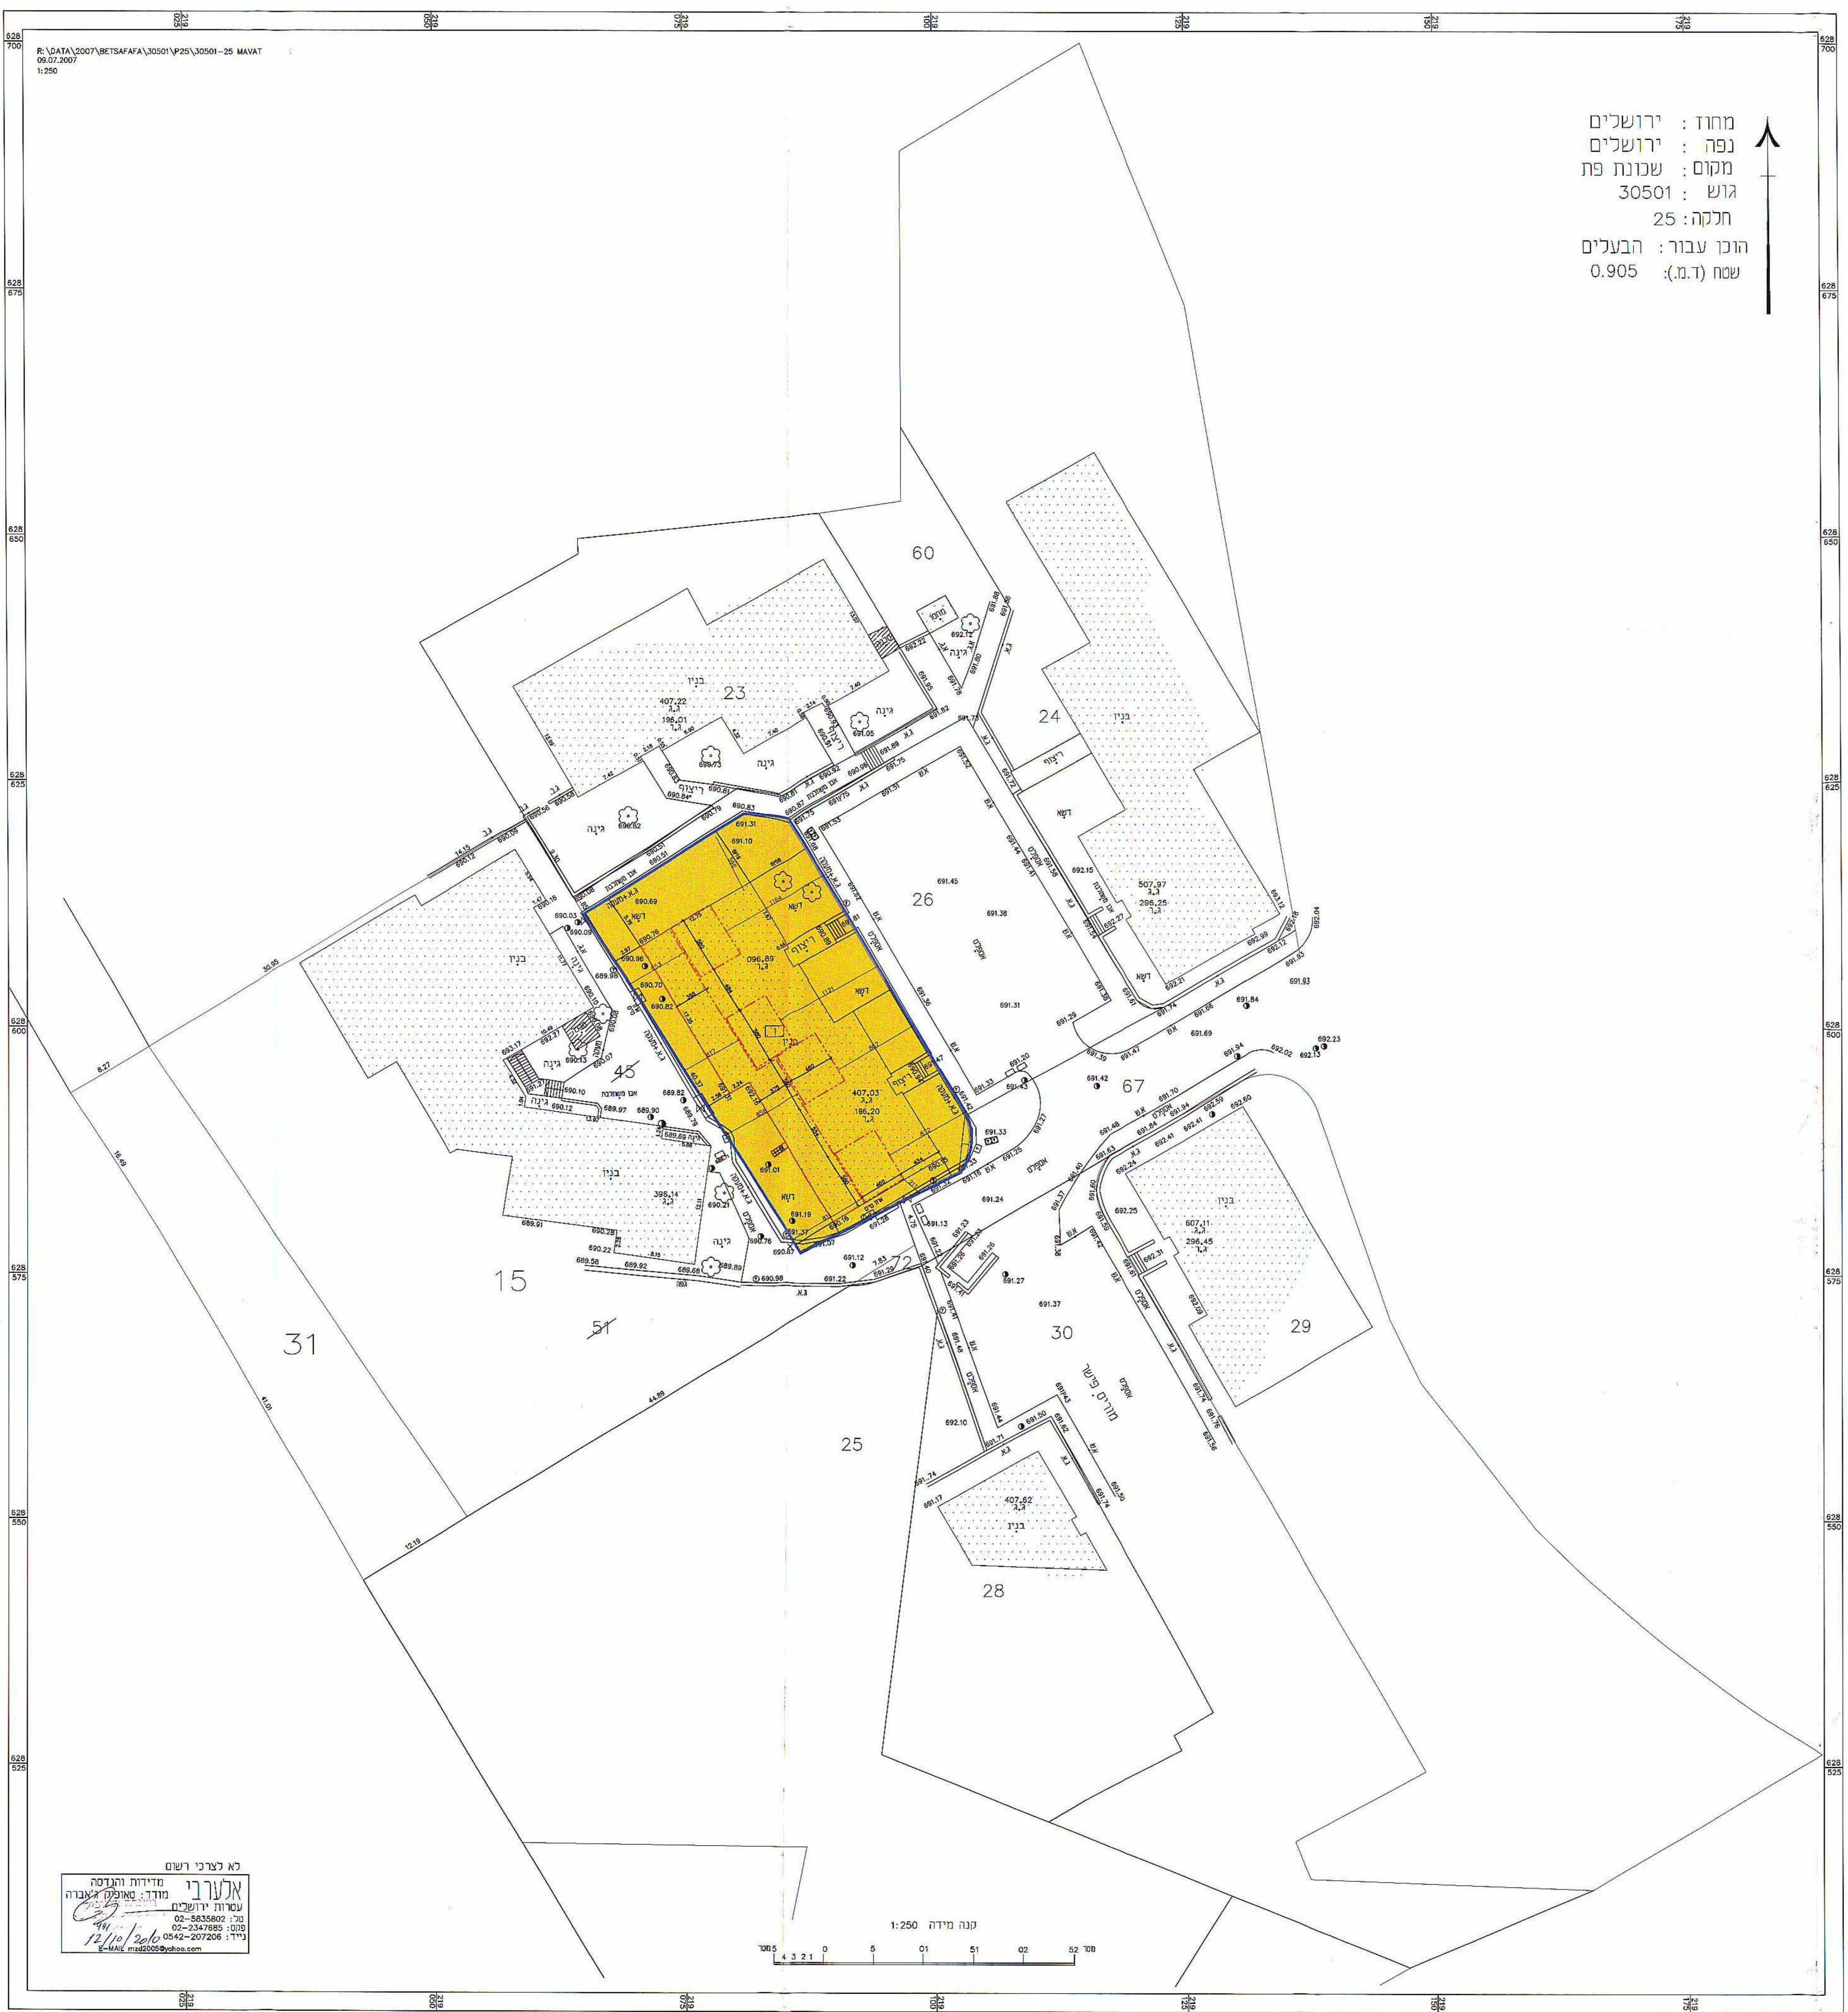

לא לצרכי רישום  
מדידת והנדסה  
עשרות ירושלים  
טל: 02-5835802  
טקס: 02-2347885  

