

תכנית מ ק\32323

שינוי בקווי בניין ללא שינוי בזכויות בנייה מאושרים
תכנית מתאר מקומית

תשריט

אחיד וחלקה	סמכות ראשית	אופי התכנית
לא אחיד וחלקה	עדה מקומית	תכנית ששינוי מבנה לרצוא התרים

מחוז: ירושלים
מרחב תכנון מקומי: ירושלים
רשות מקומית: ירושלים
שכונה: בית צפפה
שטח התכנית: 756 מ"ר
קנה מידה: 1 : 250

גושים וחלקות בתכנית:

גוש	סוג הגוש	חלקות בשלמותן	חלקי חלקות
30279	מוסדר		חלקה ארנית [2] ע"פ חציר 503/04

חוקמות מוסד התכנון:



שלב: מילוי תכנית למתן חוקף מהדורה: 1 תאריך: 13.10.2010

שמות וחתימות:

מנהל התכנית	מ"ר אברהם ד"ר ת.ד. 08010010092 מ"ר 91844 ירושלים 91844 מ"ר 02-6723622
בעל חוכיות במקע	מ"ר אברהם ד"ר ת.ד. 08010010092 מ"ר 91844 ירושלים 91844 מ"ר 02-6723622
עורך התכנית	מ"ר עומי עבד, אדריכל ת.ד. 085915303 מ"ר 54144 ירושלים 54144 מ"ר 02-6723622
מודד	מ"ר אור רגב נואר מודד מוסמן 1168 מ"ר 6711431 ירושלים 6711431 מ"ר 02-6711431


הצהרת המודד:

הריני מצהיר בזאת כי מידת המפה הטופוגרפית/המצבית המהווה רקע לתוכנית זו נערכה על ידי ביום: 10/10/2010 ונורא הוכנה לפי חרואות נוהל מבאית ובהתאם לחרואות החוק ולתקנות המודדים שבתקף. דיוק המן הכחול והמקדסר: מדידה גרפית/קו כחול (בלבד) ברמה אנליטית/מדידה אנליטית מלאה ברמת תציר(כולל המן הכחול)

אבו ריגב נואר
שם המודד
מספר רשיון: 1168
תאריך: 10/10/2010

תרשים סביבה כללית


ק"מ 1:5,000

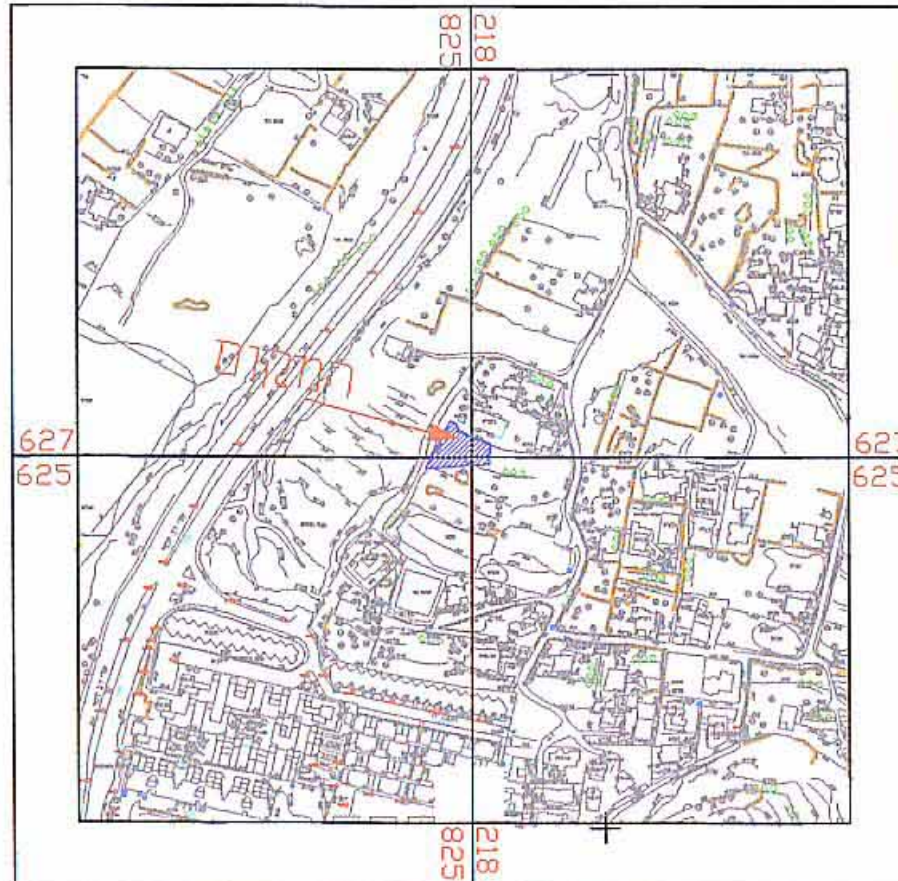

מס סידורי: 18-30279


תרשים סביבה קרובה

ק"מ 1:1250

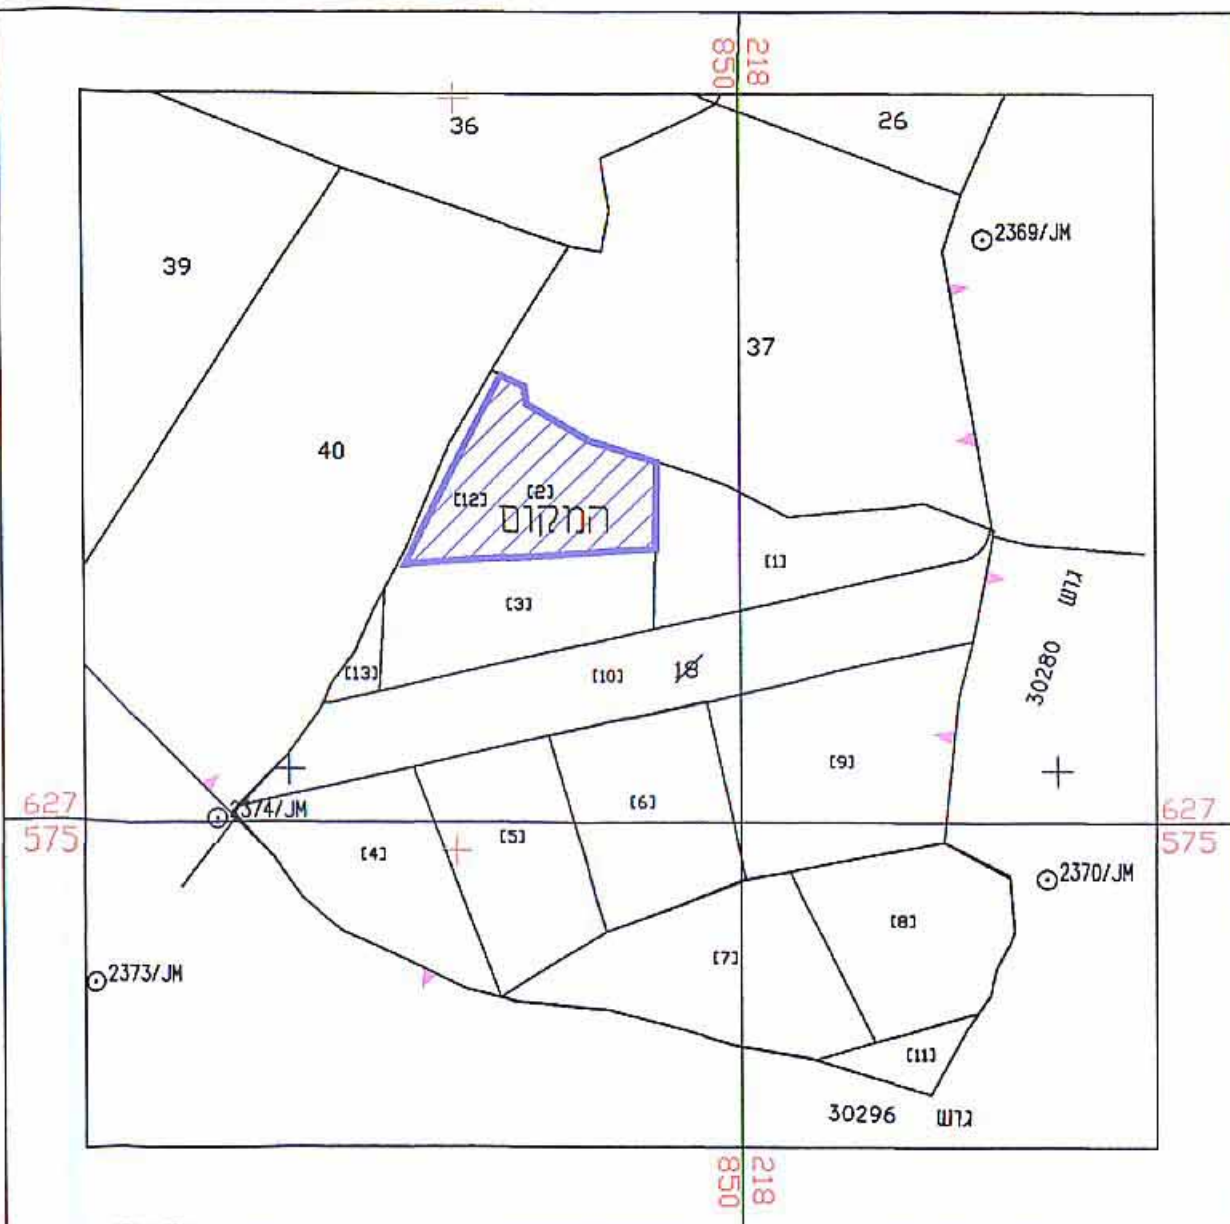

מצב מאושר ע"פ תכנית 3802

ק"מ 1:1250

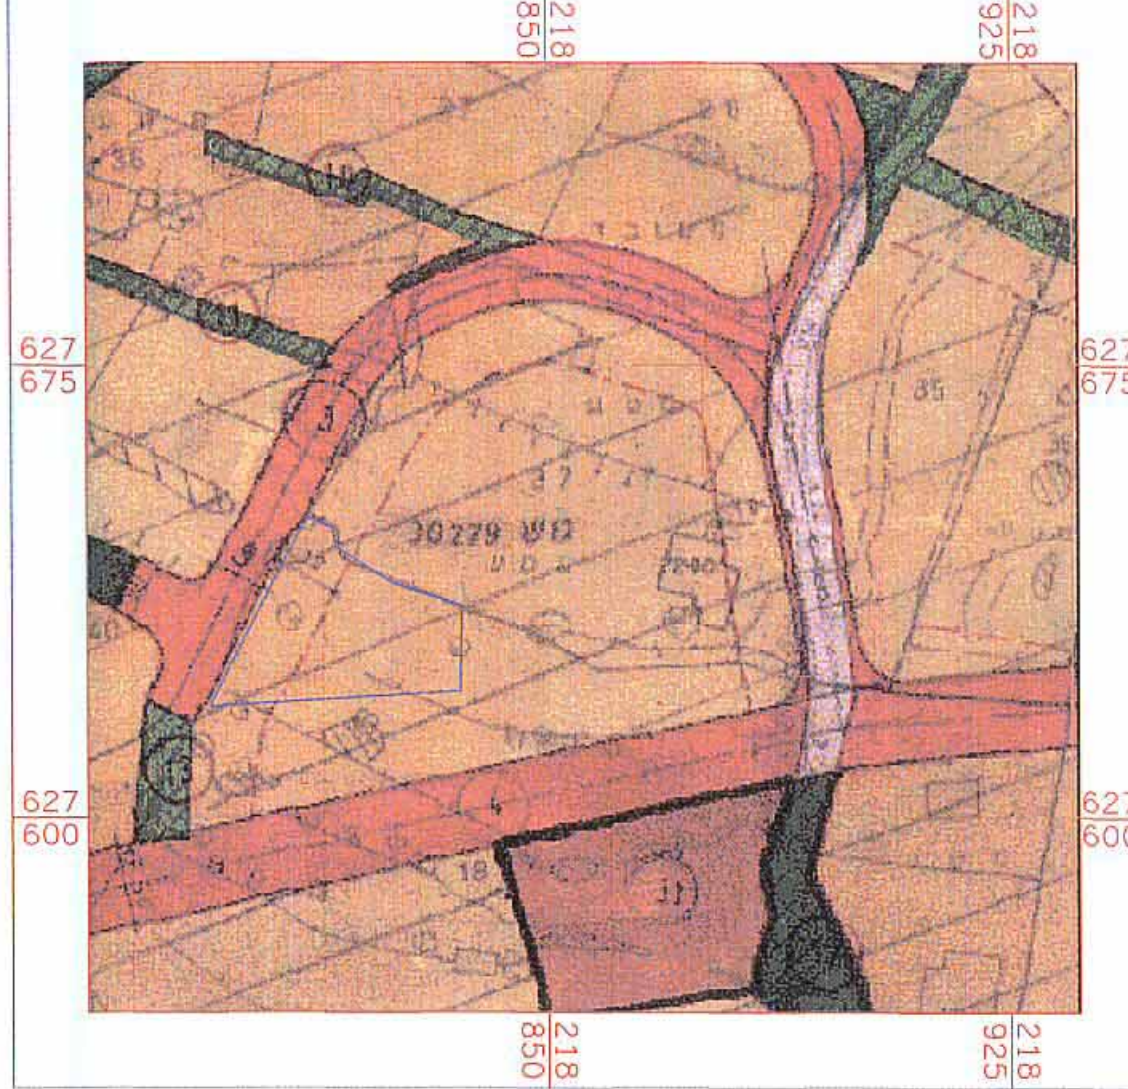


מקרא מצב מאושר

גבול התכנית	גבול חלקה
דרך מאושרת	מספר חלקה 18
שטח לבניני ציבור	גבול גוש ומספרו 30279
מנהר ציבורי לחולכי רגל	גבולות חת-חלקה [2]
מגורים 5 מיוחד	מספר מגרש מאושר (11)
	קו בניין מאושר

מקרא מצב מוצע

גבול התכנית	גבול גוש ומספרו 30279
מגורים א'	גבול חלקה ומספר חלקה 18
בניין קיים	גבול תא שטח ומספרו [1]
	קו בניין מוצע

מצב מוצע ק"מ 1:250

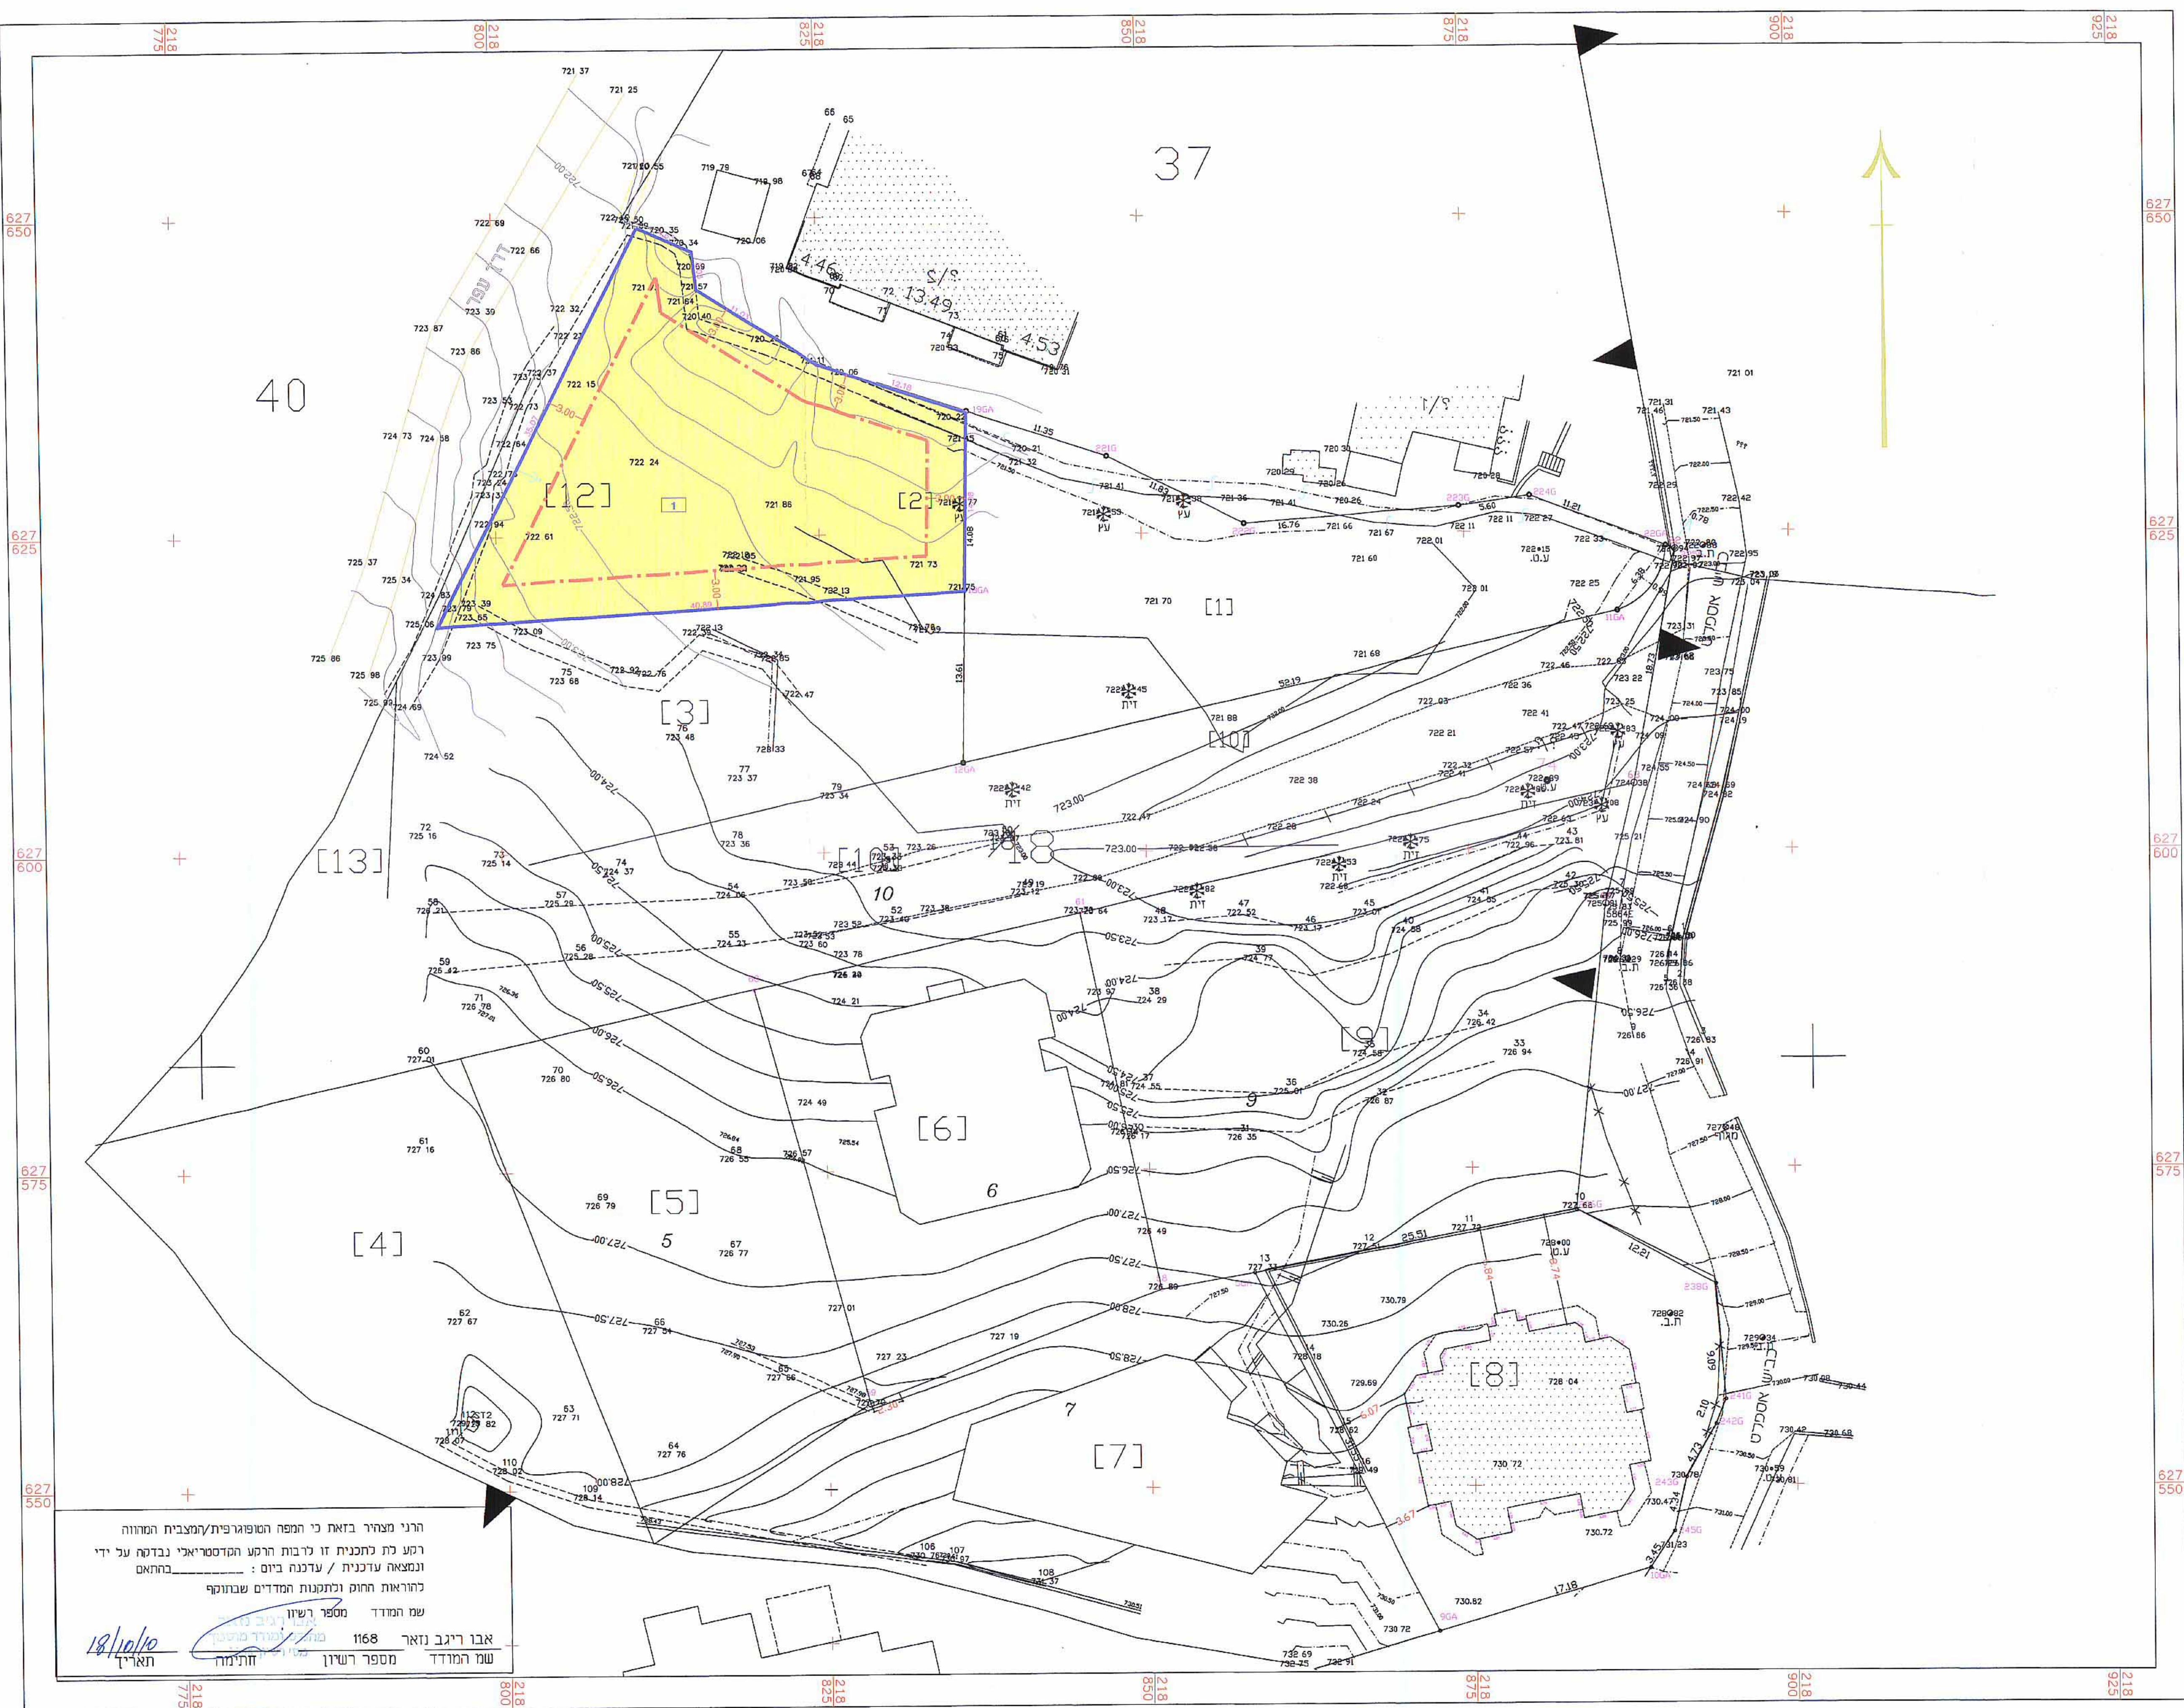

הריני מצהיר בזאת כי המפה הטופוגרפית/המצבית המהווה רקע לתוכנית זו נערכה על ידי ביום: 18/10/2010 ונורא הוכנה לפי חרואות נוהל מבאית ובהתאם לחרואות החוק ולתקנות המודדים שבתקף. דיוק המן הכחול והמקדסר: מדידה גרפית/קו כחול (בלבד) ברמה אנליטית/מדידה אנליטית מלאה ברמת תציר(כולל המן הכחול)

אבו ריגב נואר
שם המודד
מספר רשיון: 1168
תאריך: 18/10/2010