


מקרא
מצב מוצע

- גבול וחכנית
- מגורים ומסחר
- חזית מסחרית
- שטח פרטי פתוח
- דיקת רבאה
- קו בנן
- קו בנן תחתי
- מספר חלקה 68
- מספר תא שטח 001
- גבול חלקה
- מבנה להריסה

אשראי-החלטה והסכמה להקמת המבנה
אשראי-החלטה והסכמה להקמת המבנה
אשראי-החלטה והסכמה להקמת המבנה
אשראי-החלטה והסכמה להקמת המבנה

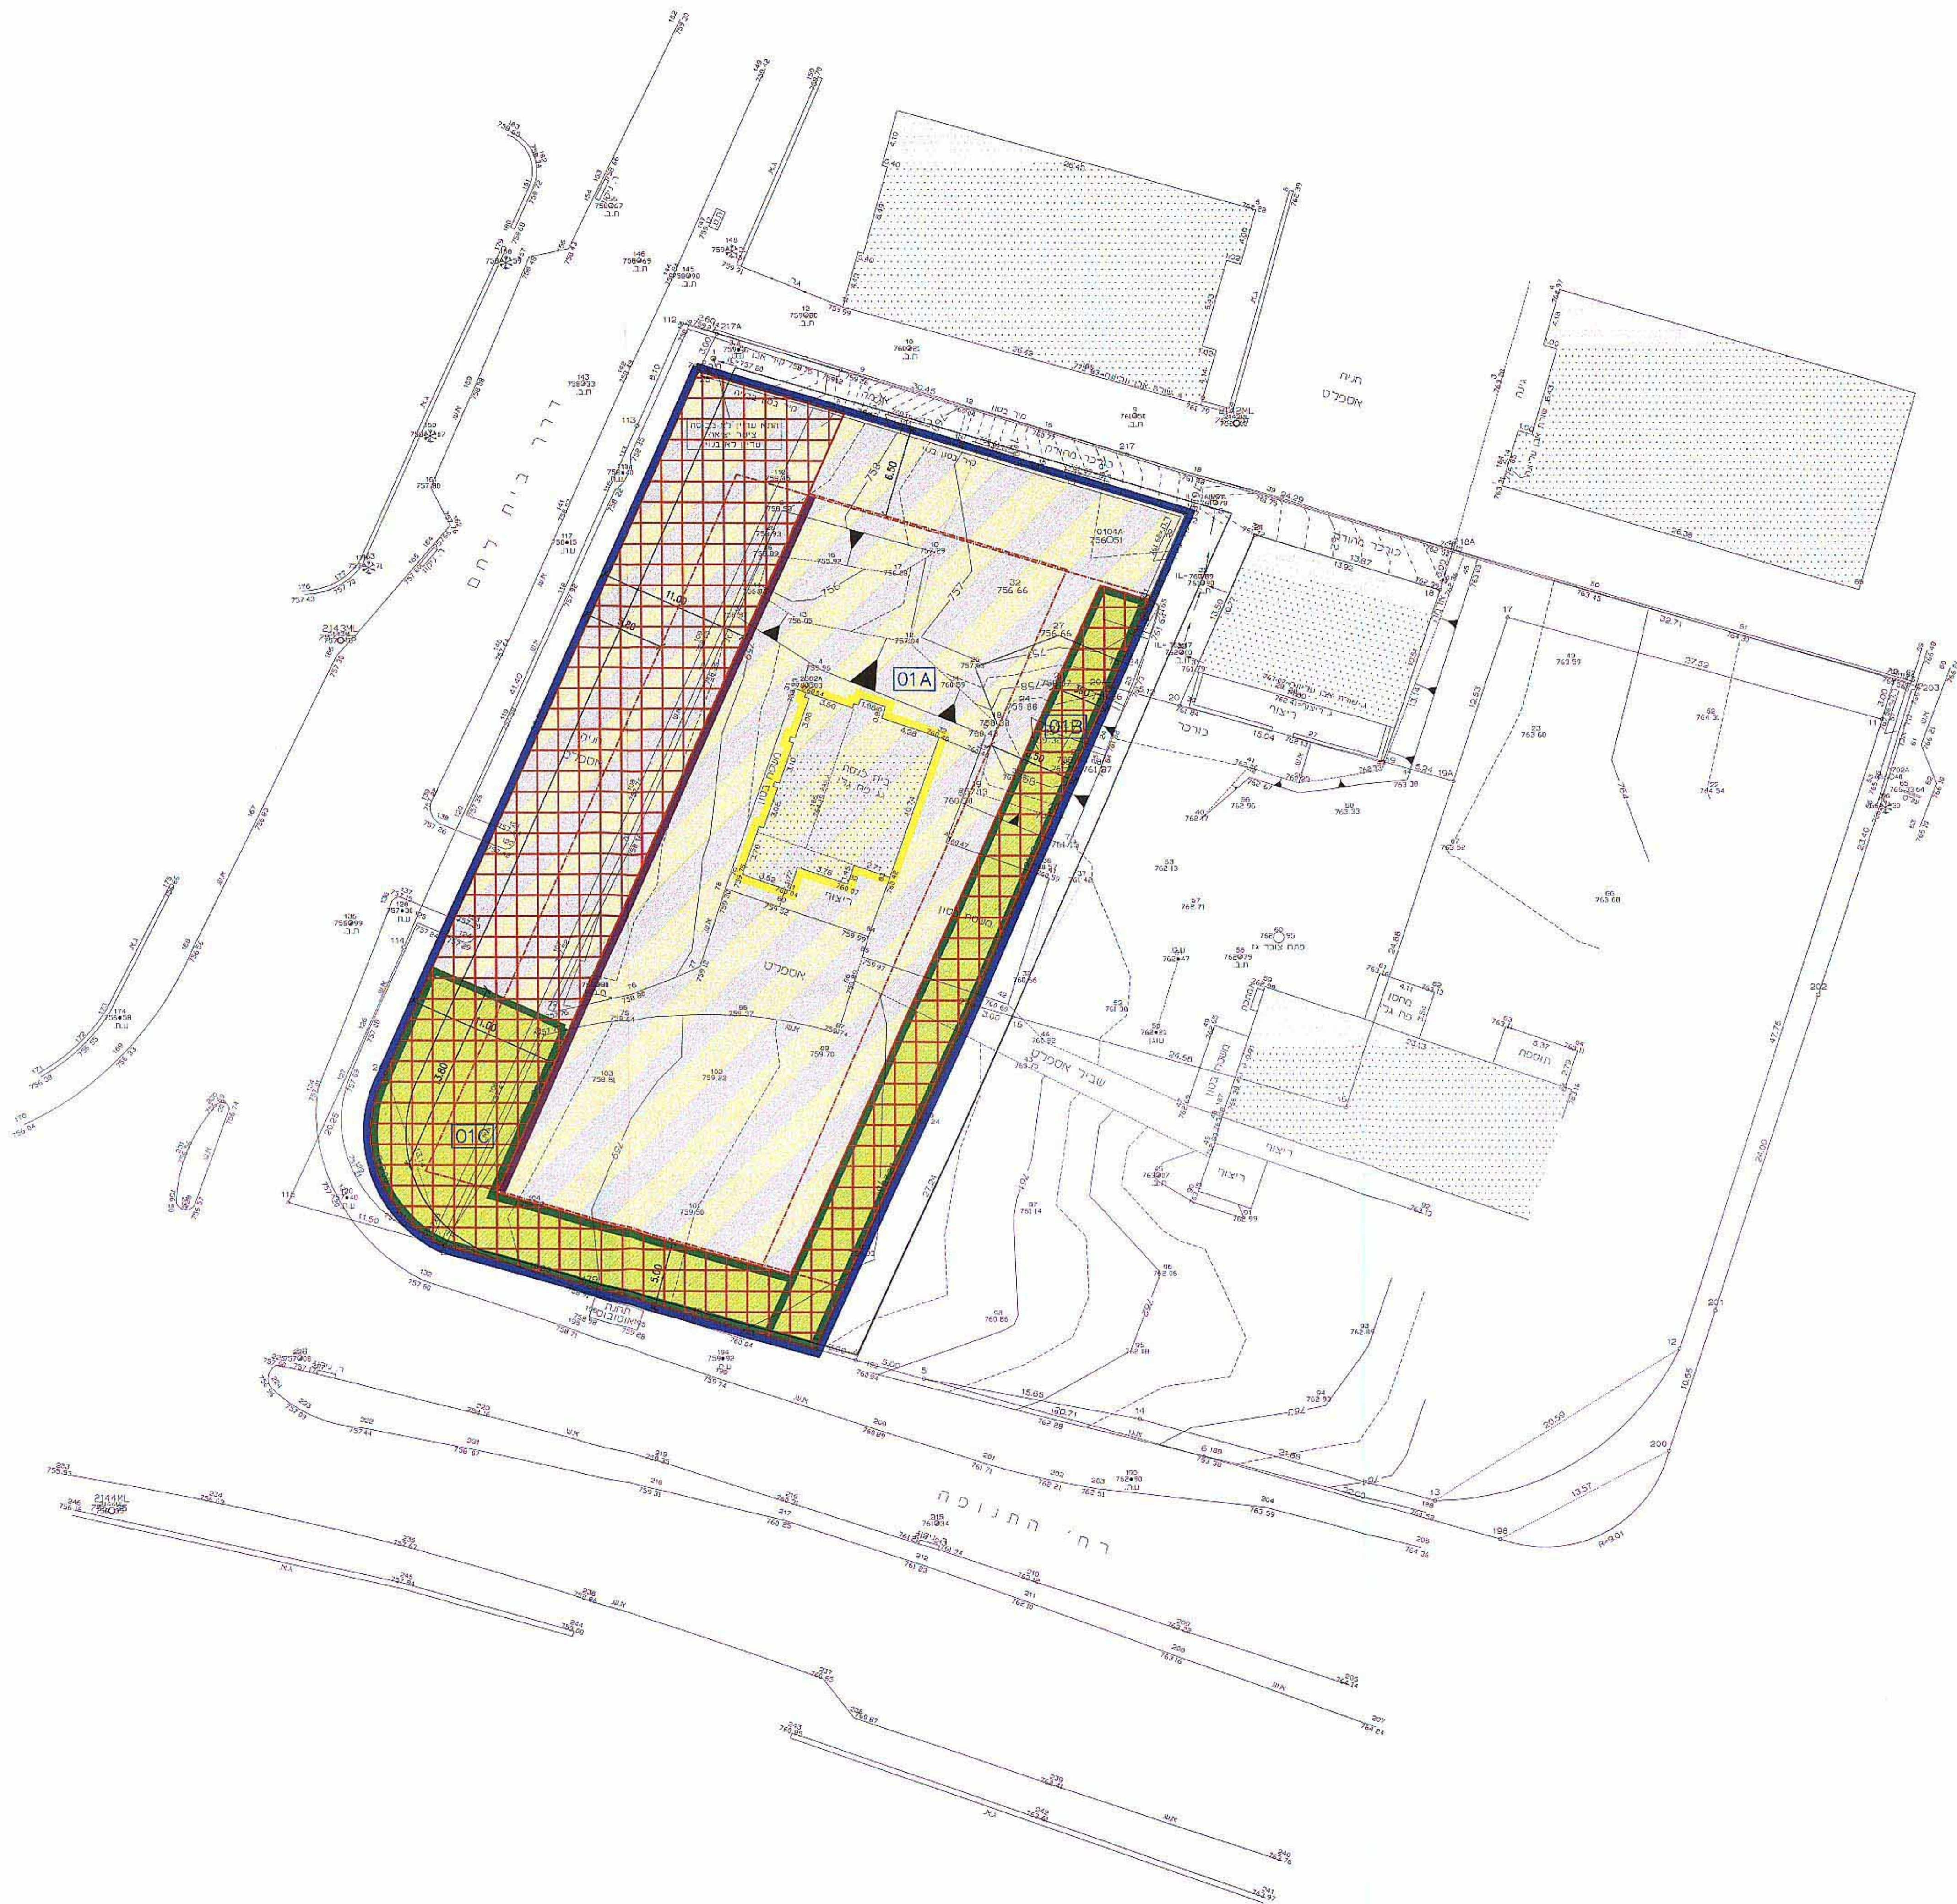

ערכונים:		תאריך	תיאור
1.	ערכון מידה	16/12/2008	ערכון מידה
2.	ערכון שילד צפוני	17/2/2009	ערכון שילד צפוני
3.	ערכון מידה	16/12/2008	ערכון מידה
4.	ערכון מידה	16/12/2008	ערכון מידה
5.	ערכון מידה	16/12/2008	ערכון מידה
6.	ערכון מידה	16/12/2008	ערכון מידה

קנה מידה 1 : 250

הערות
1. הקואורדינטות של המבנה: 1029.1091/א.ו.
2. הקואורדינטות של המבנה: 814.53/א.ו.
3. דאגה למידת תשתיות תת-קרקעיות.

מצב מוצע
קנה מידה 1 : 250