

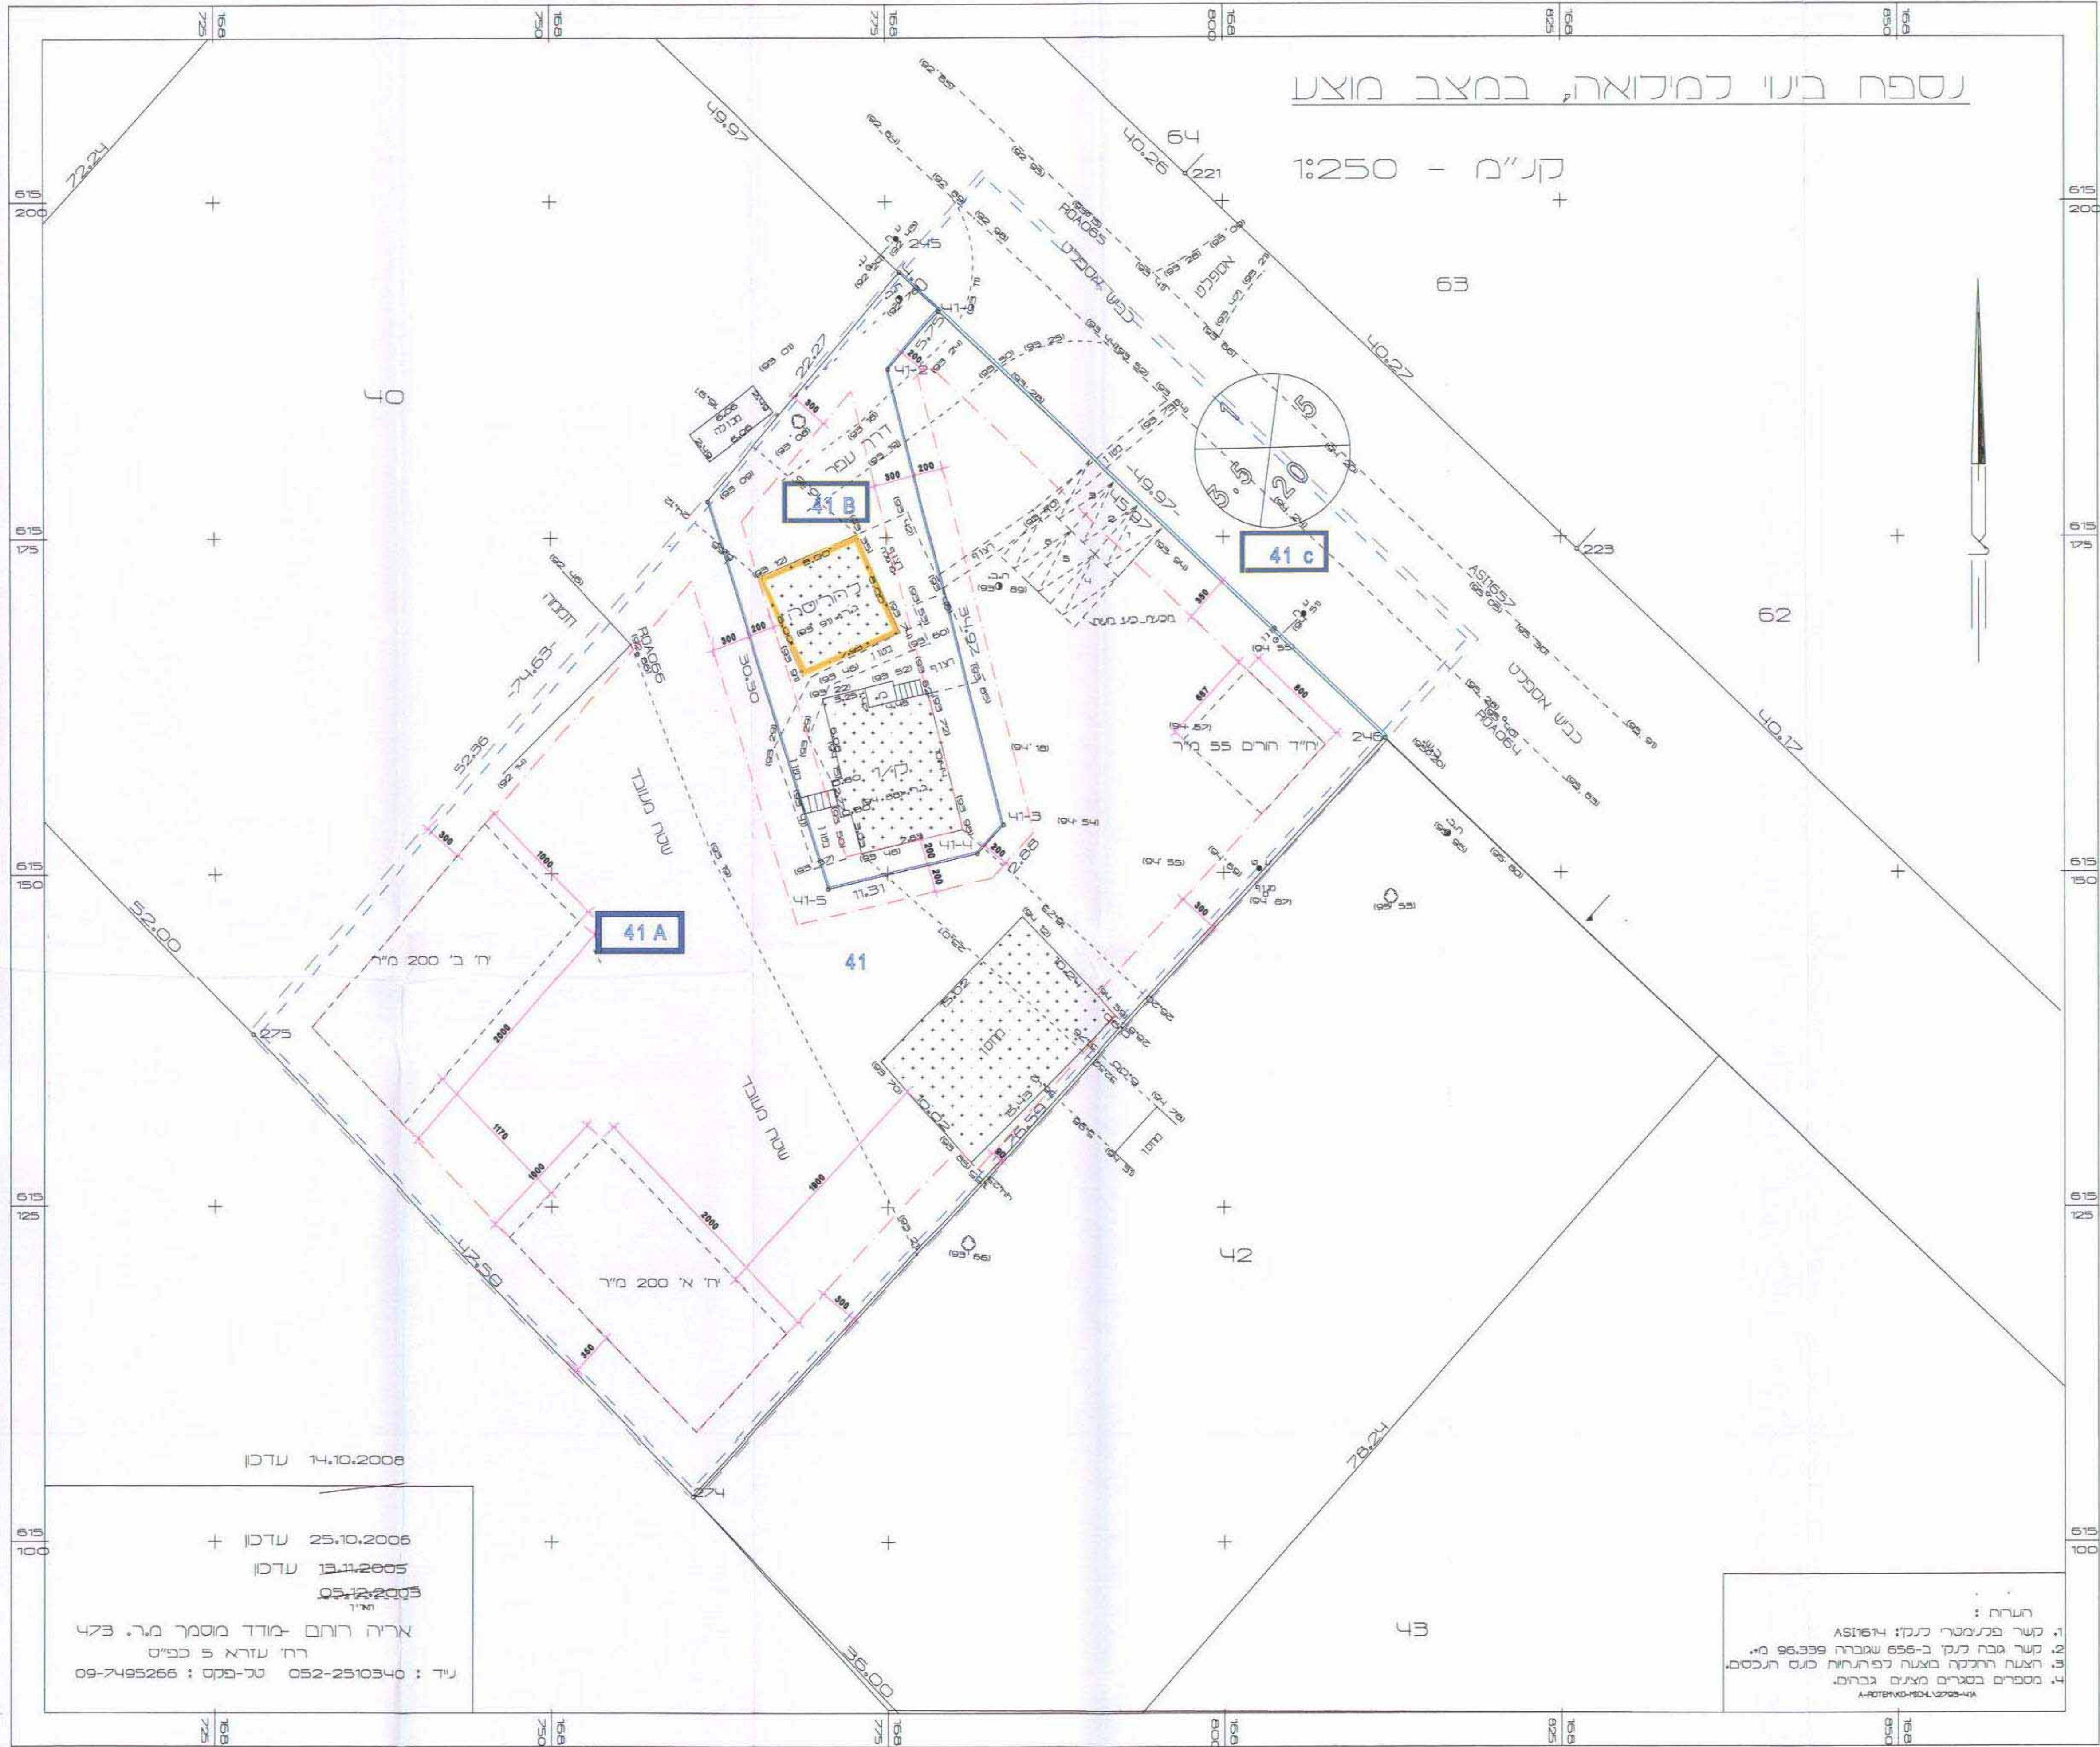


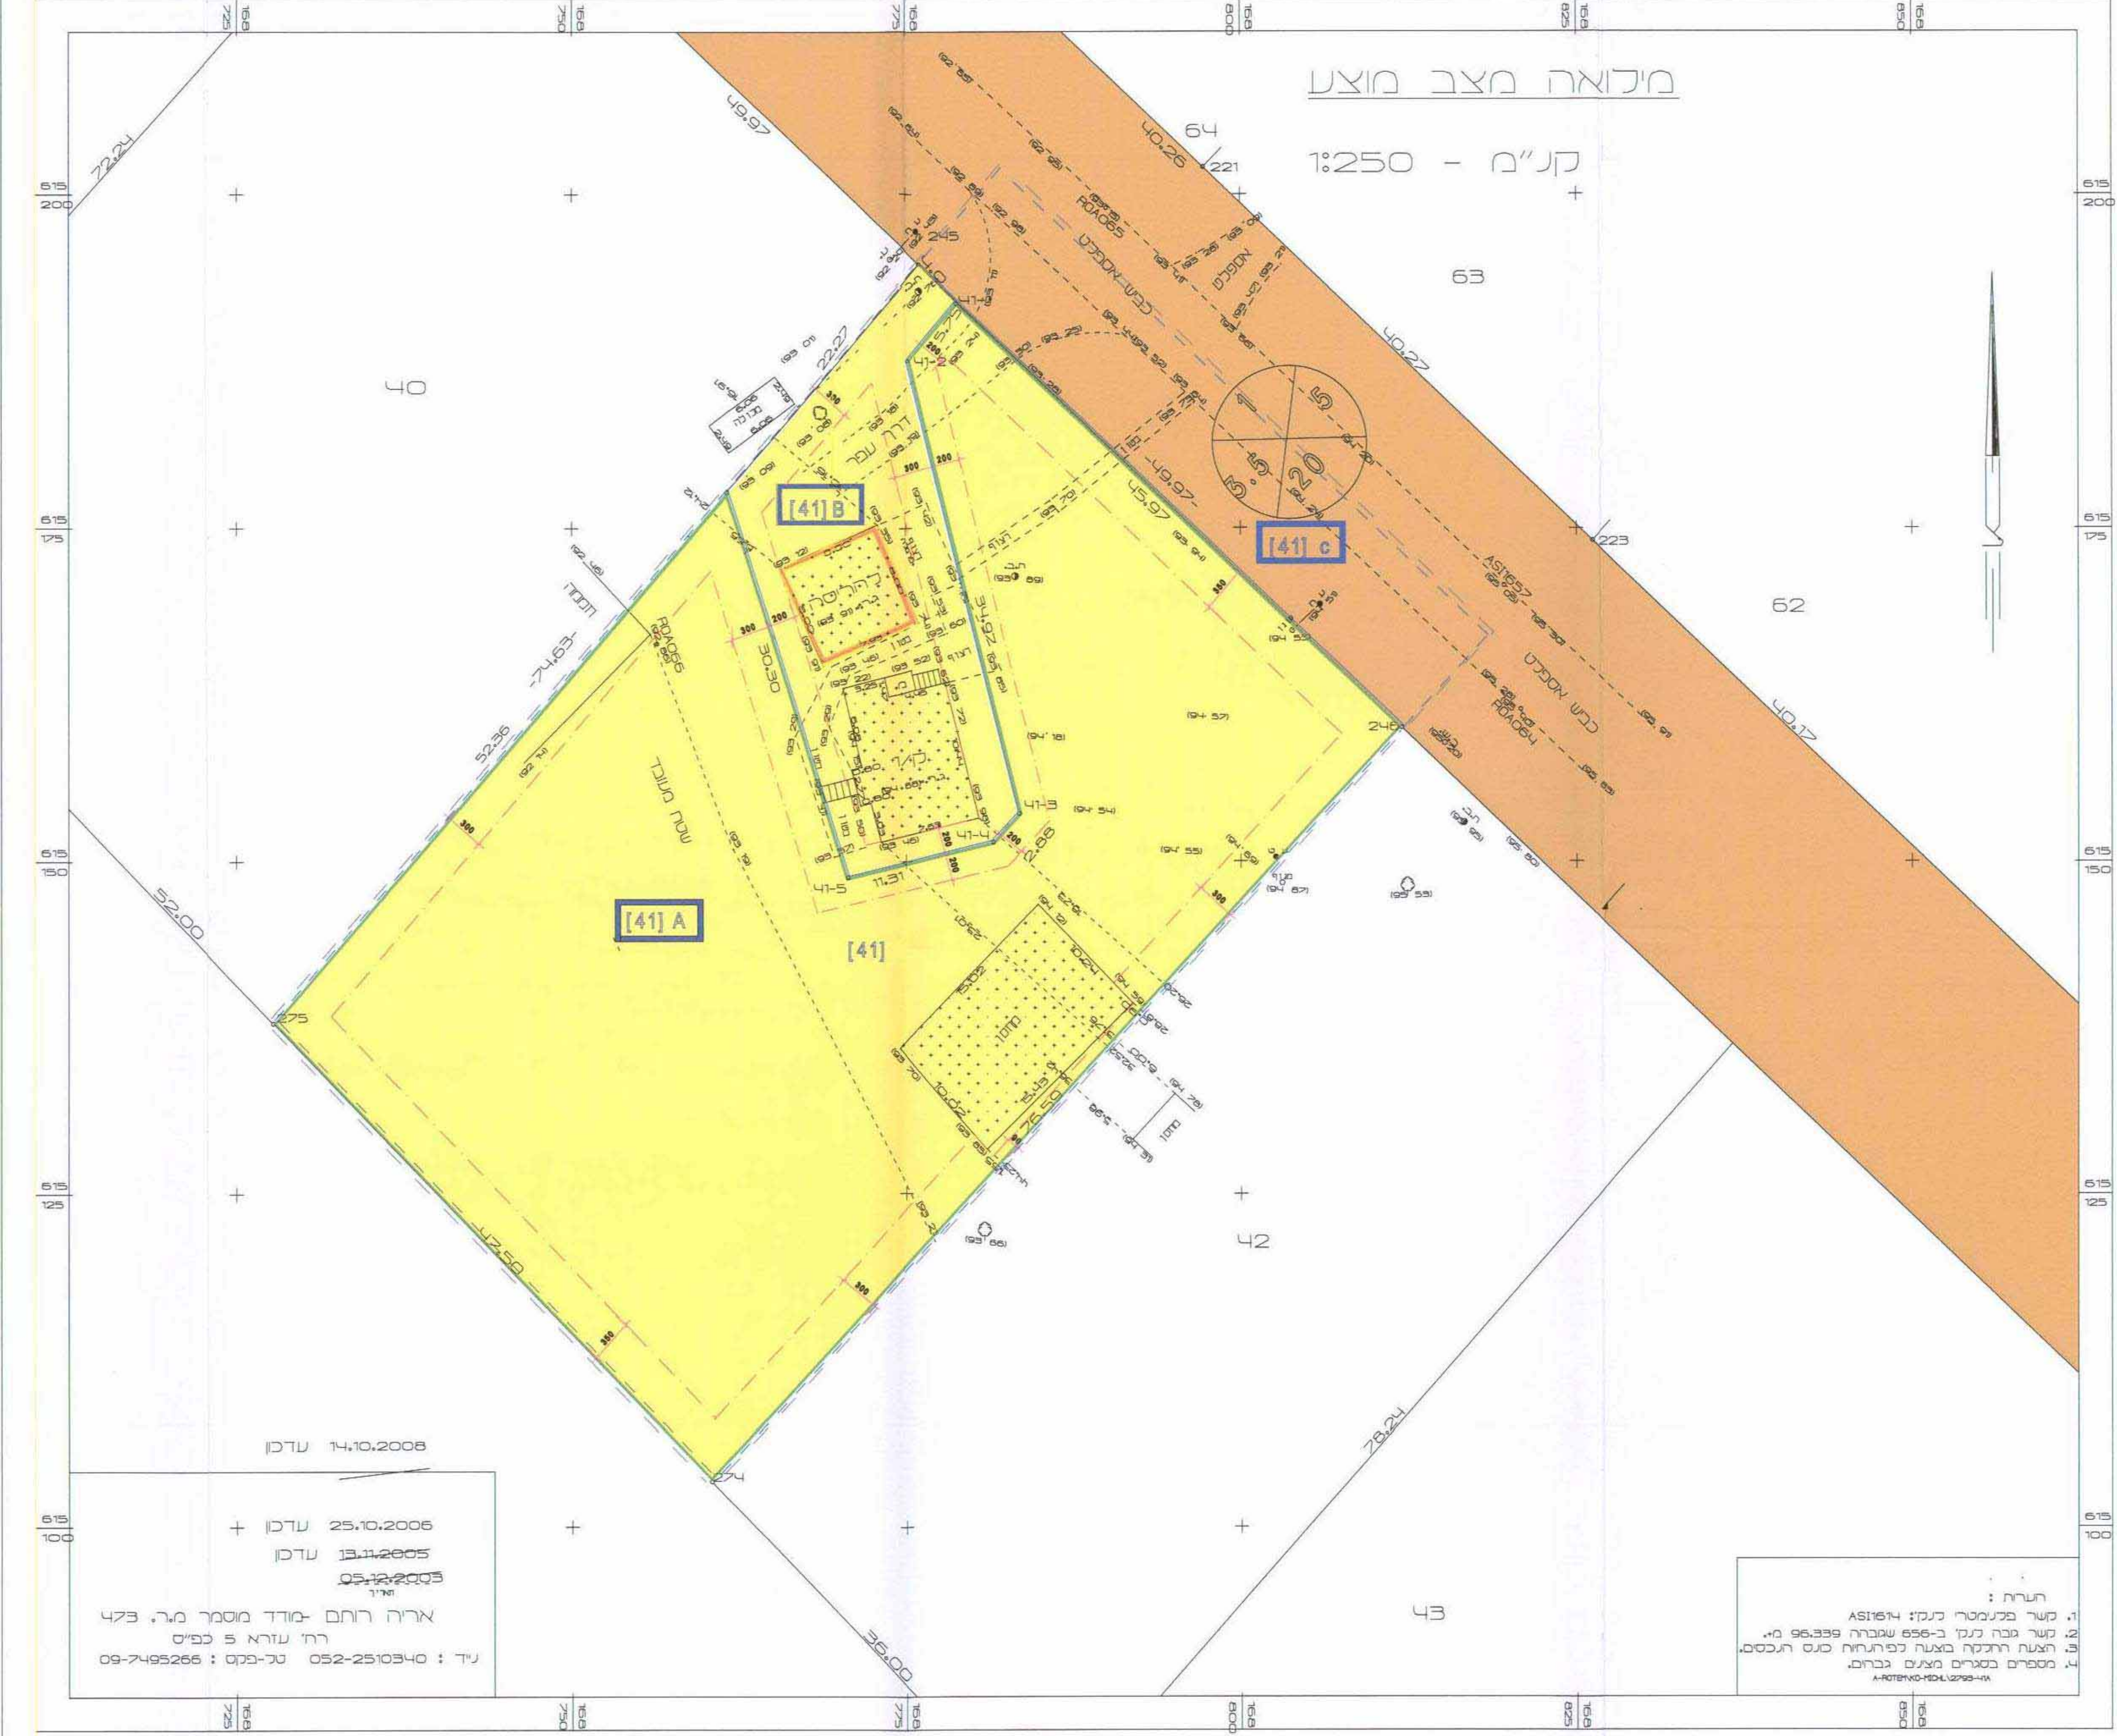

תכנית בינוי קנ"מ 1:250
ע"פ תכנית 4/166/03/6

מקרא לנספח בינוי:


- גבול מחתם
- גבול תא שטח ומספרו
- תכנית בינוי: יח' עתידיות
- קו בנין
- מספר חלקה
- בנין קיים
- מבנה להריסה

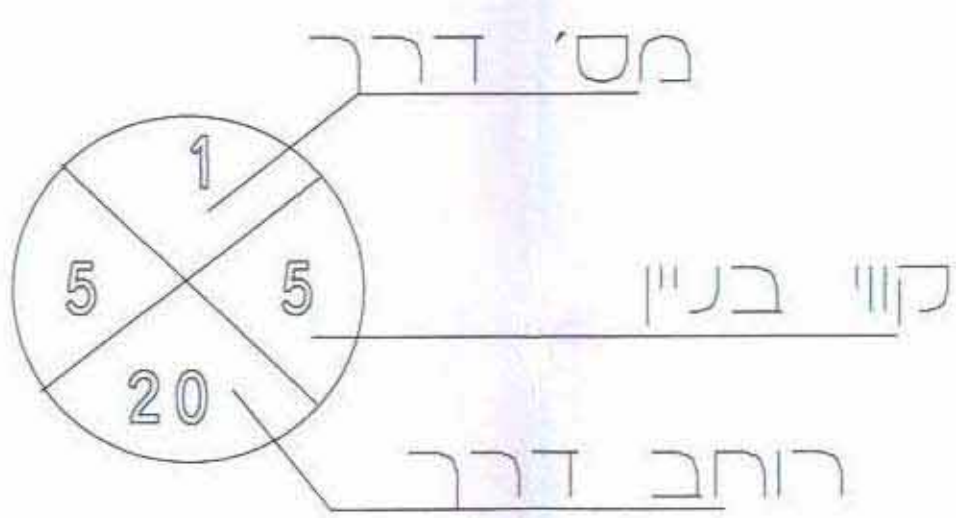

מצב מוצע קנ"מ 1:250
ע"פ תכנית 4/166/03/6

מקרא למיזאה מצב מוצע:

- גבול מחתם
- גבול תא שטח ומספרו
- מגורים בשוב חקלאי
- מגורים א'
- קרקע חקלאית
- קו בנין
- דרך מאושרת
- גבול גוש ומספרו
- מספר חלקה
- בנין קיים
- מבנה להריסה

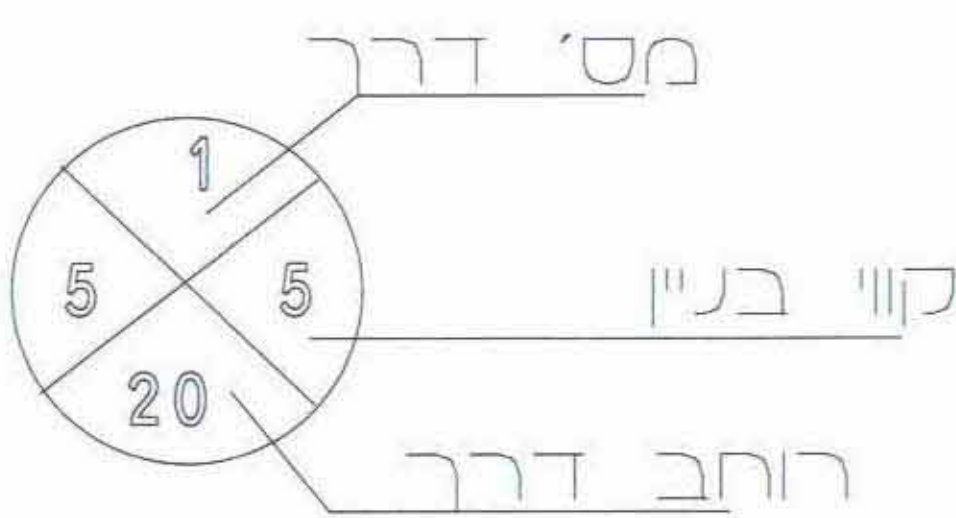

מסמך תכנון ופיקוח
ע"פ תכנית
מסמך תכנון ופיקוח
מסמך תכנון ופיקוח