

שרד הפנים
לשכת התכנון והמסורת
תקבל

תכנית מס' 10278

תשריט

שם התכנית: בנין חדש ותוספת יחיד מעל בנין קיים
ואדי אלג'וז-ירושלים

סיווג התכנית: תכנית מתאר מקומית.

אחיד וחלוקה	מסכת ראשית	אופ' התכנית
ללא אחיד וחלוקה	ועדה מחוזית	תכנית עיריית ירושלים

מחוז: ירושלים
מרחב תכנון מקומי: ירושלים
רשות מקומית: עיריית ירושלים
מקום התכנית: ואדי אלג'וז
שטח התכנית: 0.957 דונם
קנה מידה: 1:250

נושים וחלוקות בתכנית:

נוש	סוג הנוש	חלוקה בשלמותה	חלקי חלוקה
30518	מוסדר	60	החלק השני

עומד האני
מס' 1180

חוזמת מוסד התכנון
הרשמי והמסמך
המסמך
המסמך

שלב: שטח חוקה מחוזות: 1 תאריך: 24/11/2010

שמות וחתימות:

מנהל התכנית	שם





טבלת שטחים:


מצב מאושר

ע"פ תב"ע 2639 קר"מ 1:250

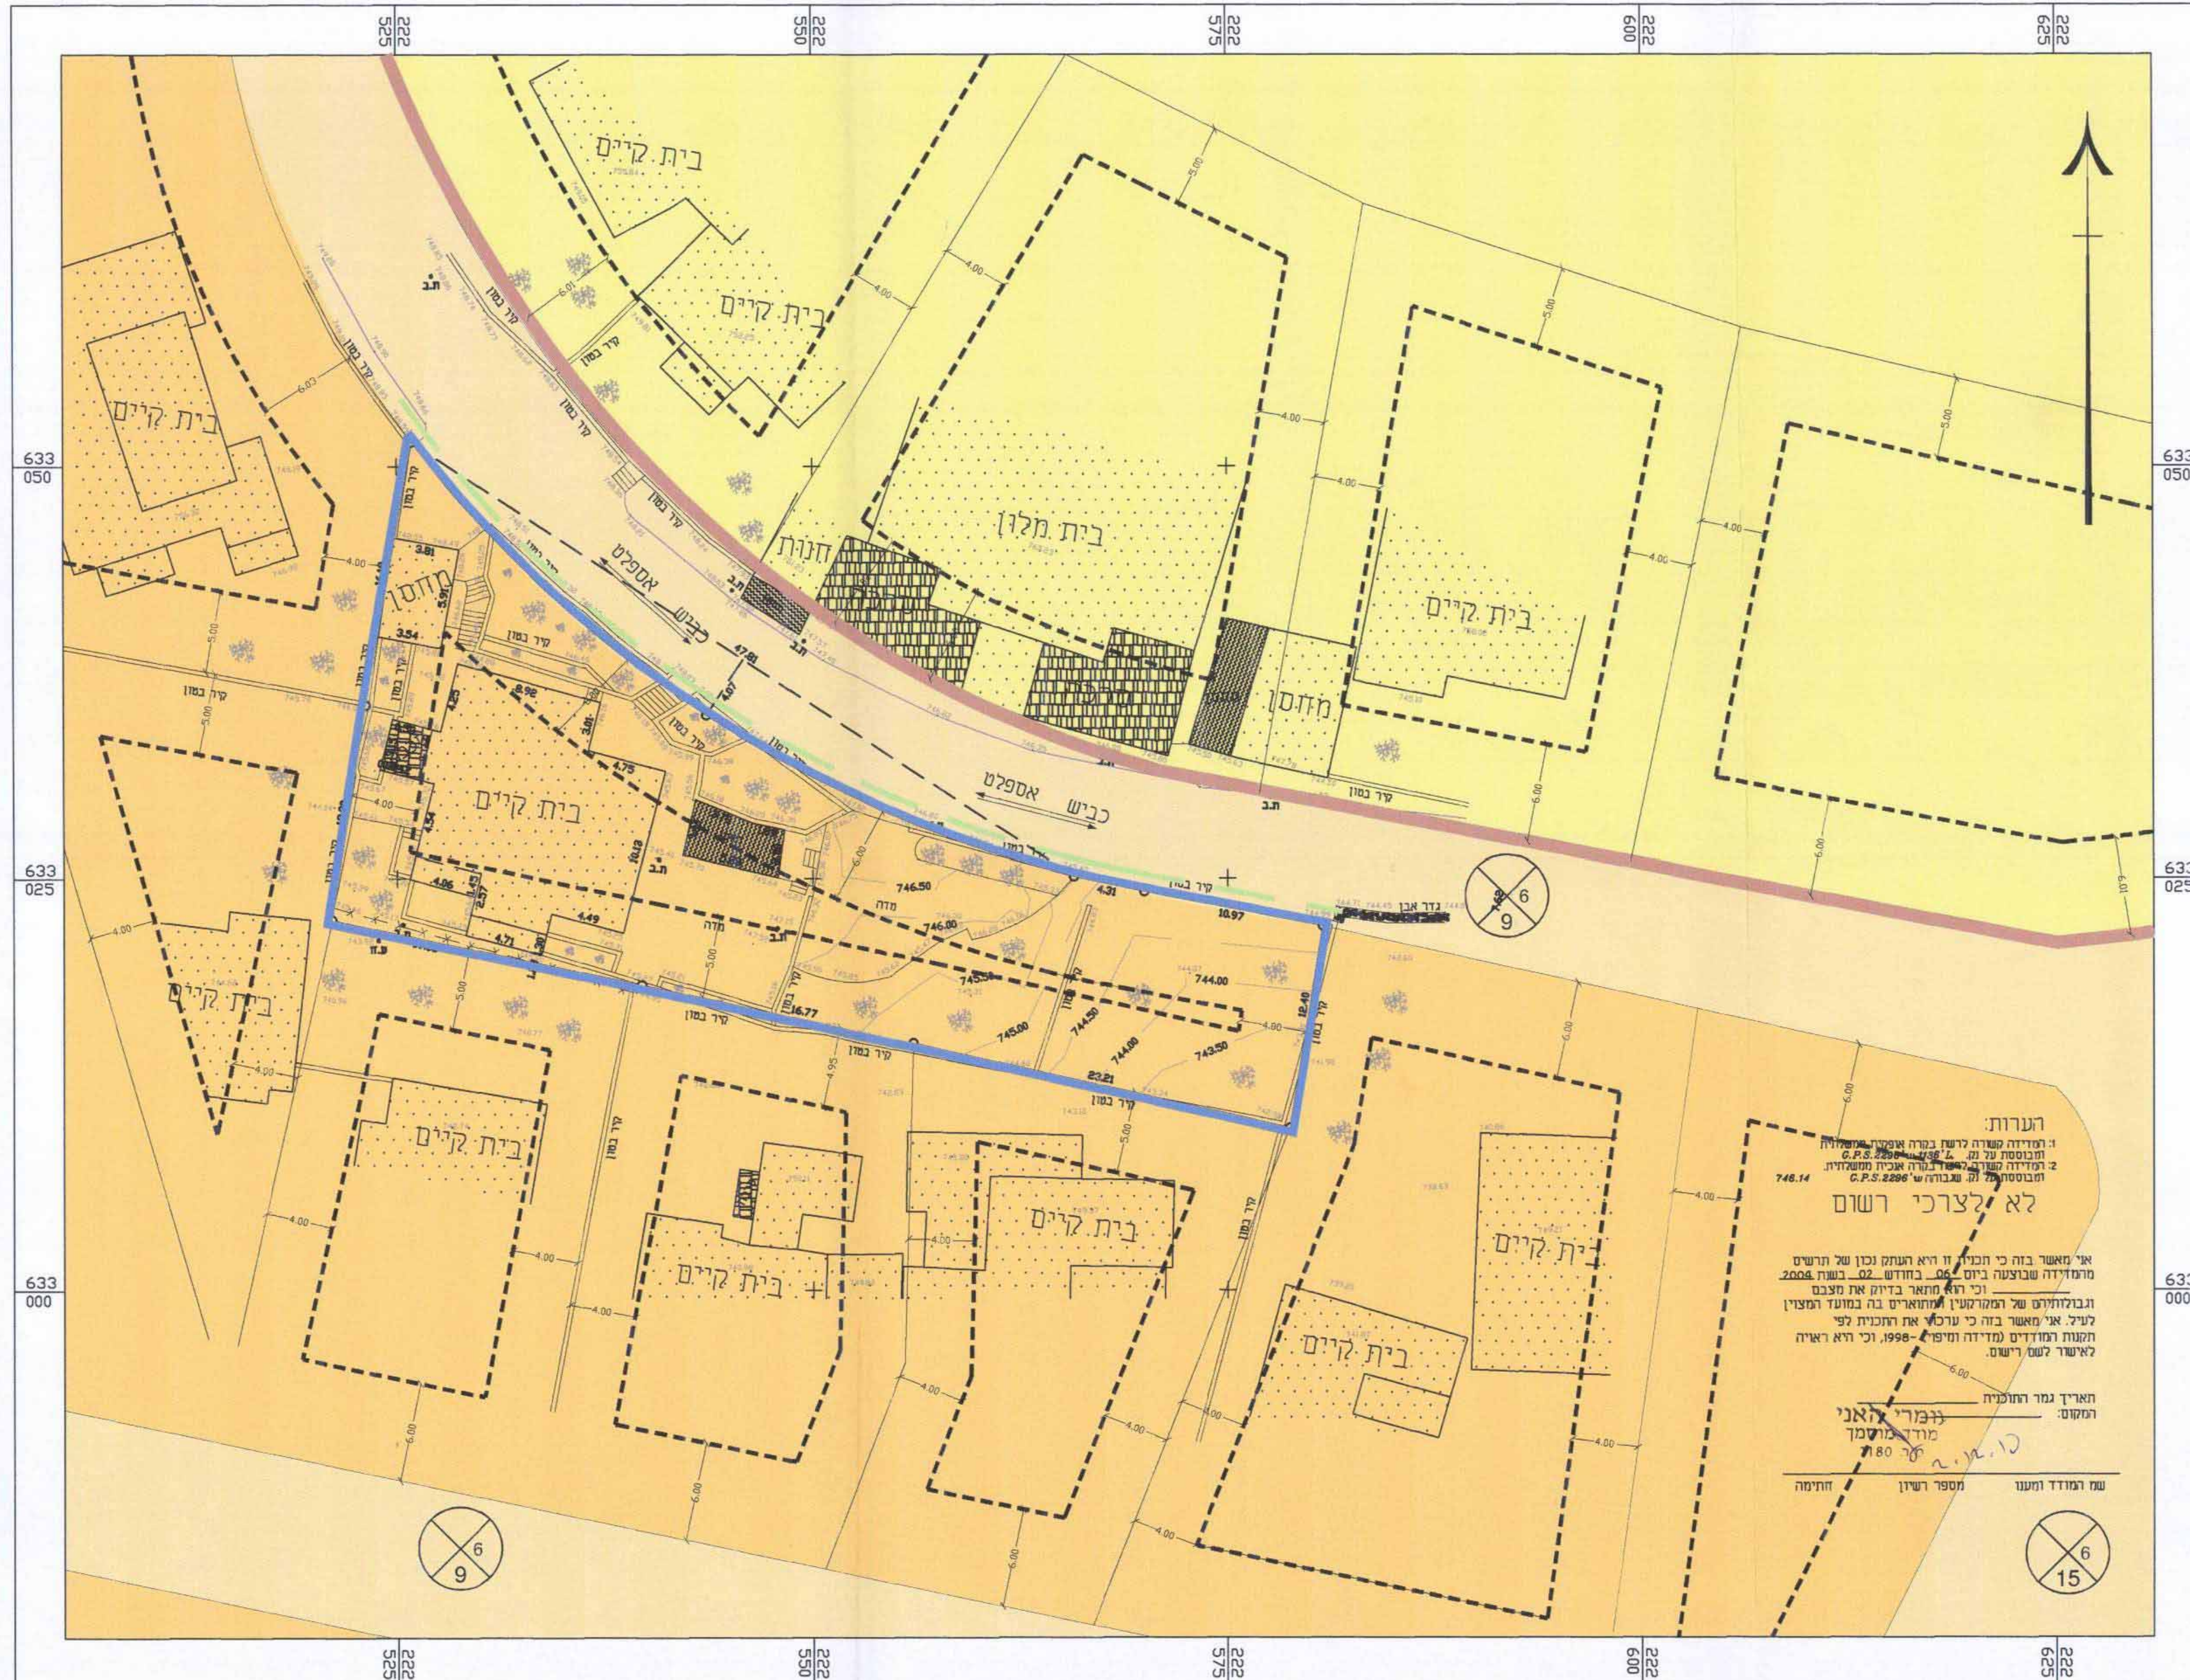


מקרא מצב מאושר

- גבול התכנית
- אזור מגורים 5
- אזור מגורים 4
- דרך מאשרת
- בנין קיים
- מס' חלקה קיימת
- גבול חלקה קיימת
- קו בנין מאושר
- כביש פוראמי
- מספר הדרך
- קו בנין
- רוחב הדרך



מצב מוצע

קר"מ 1:250

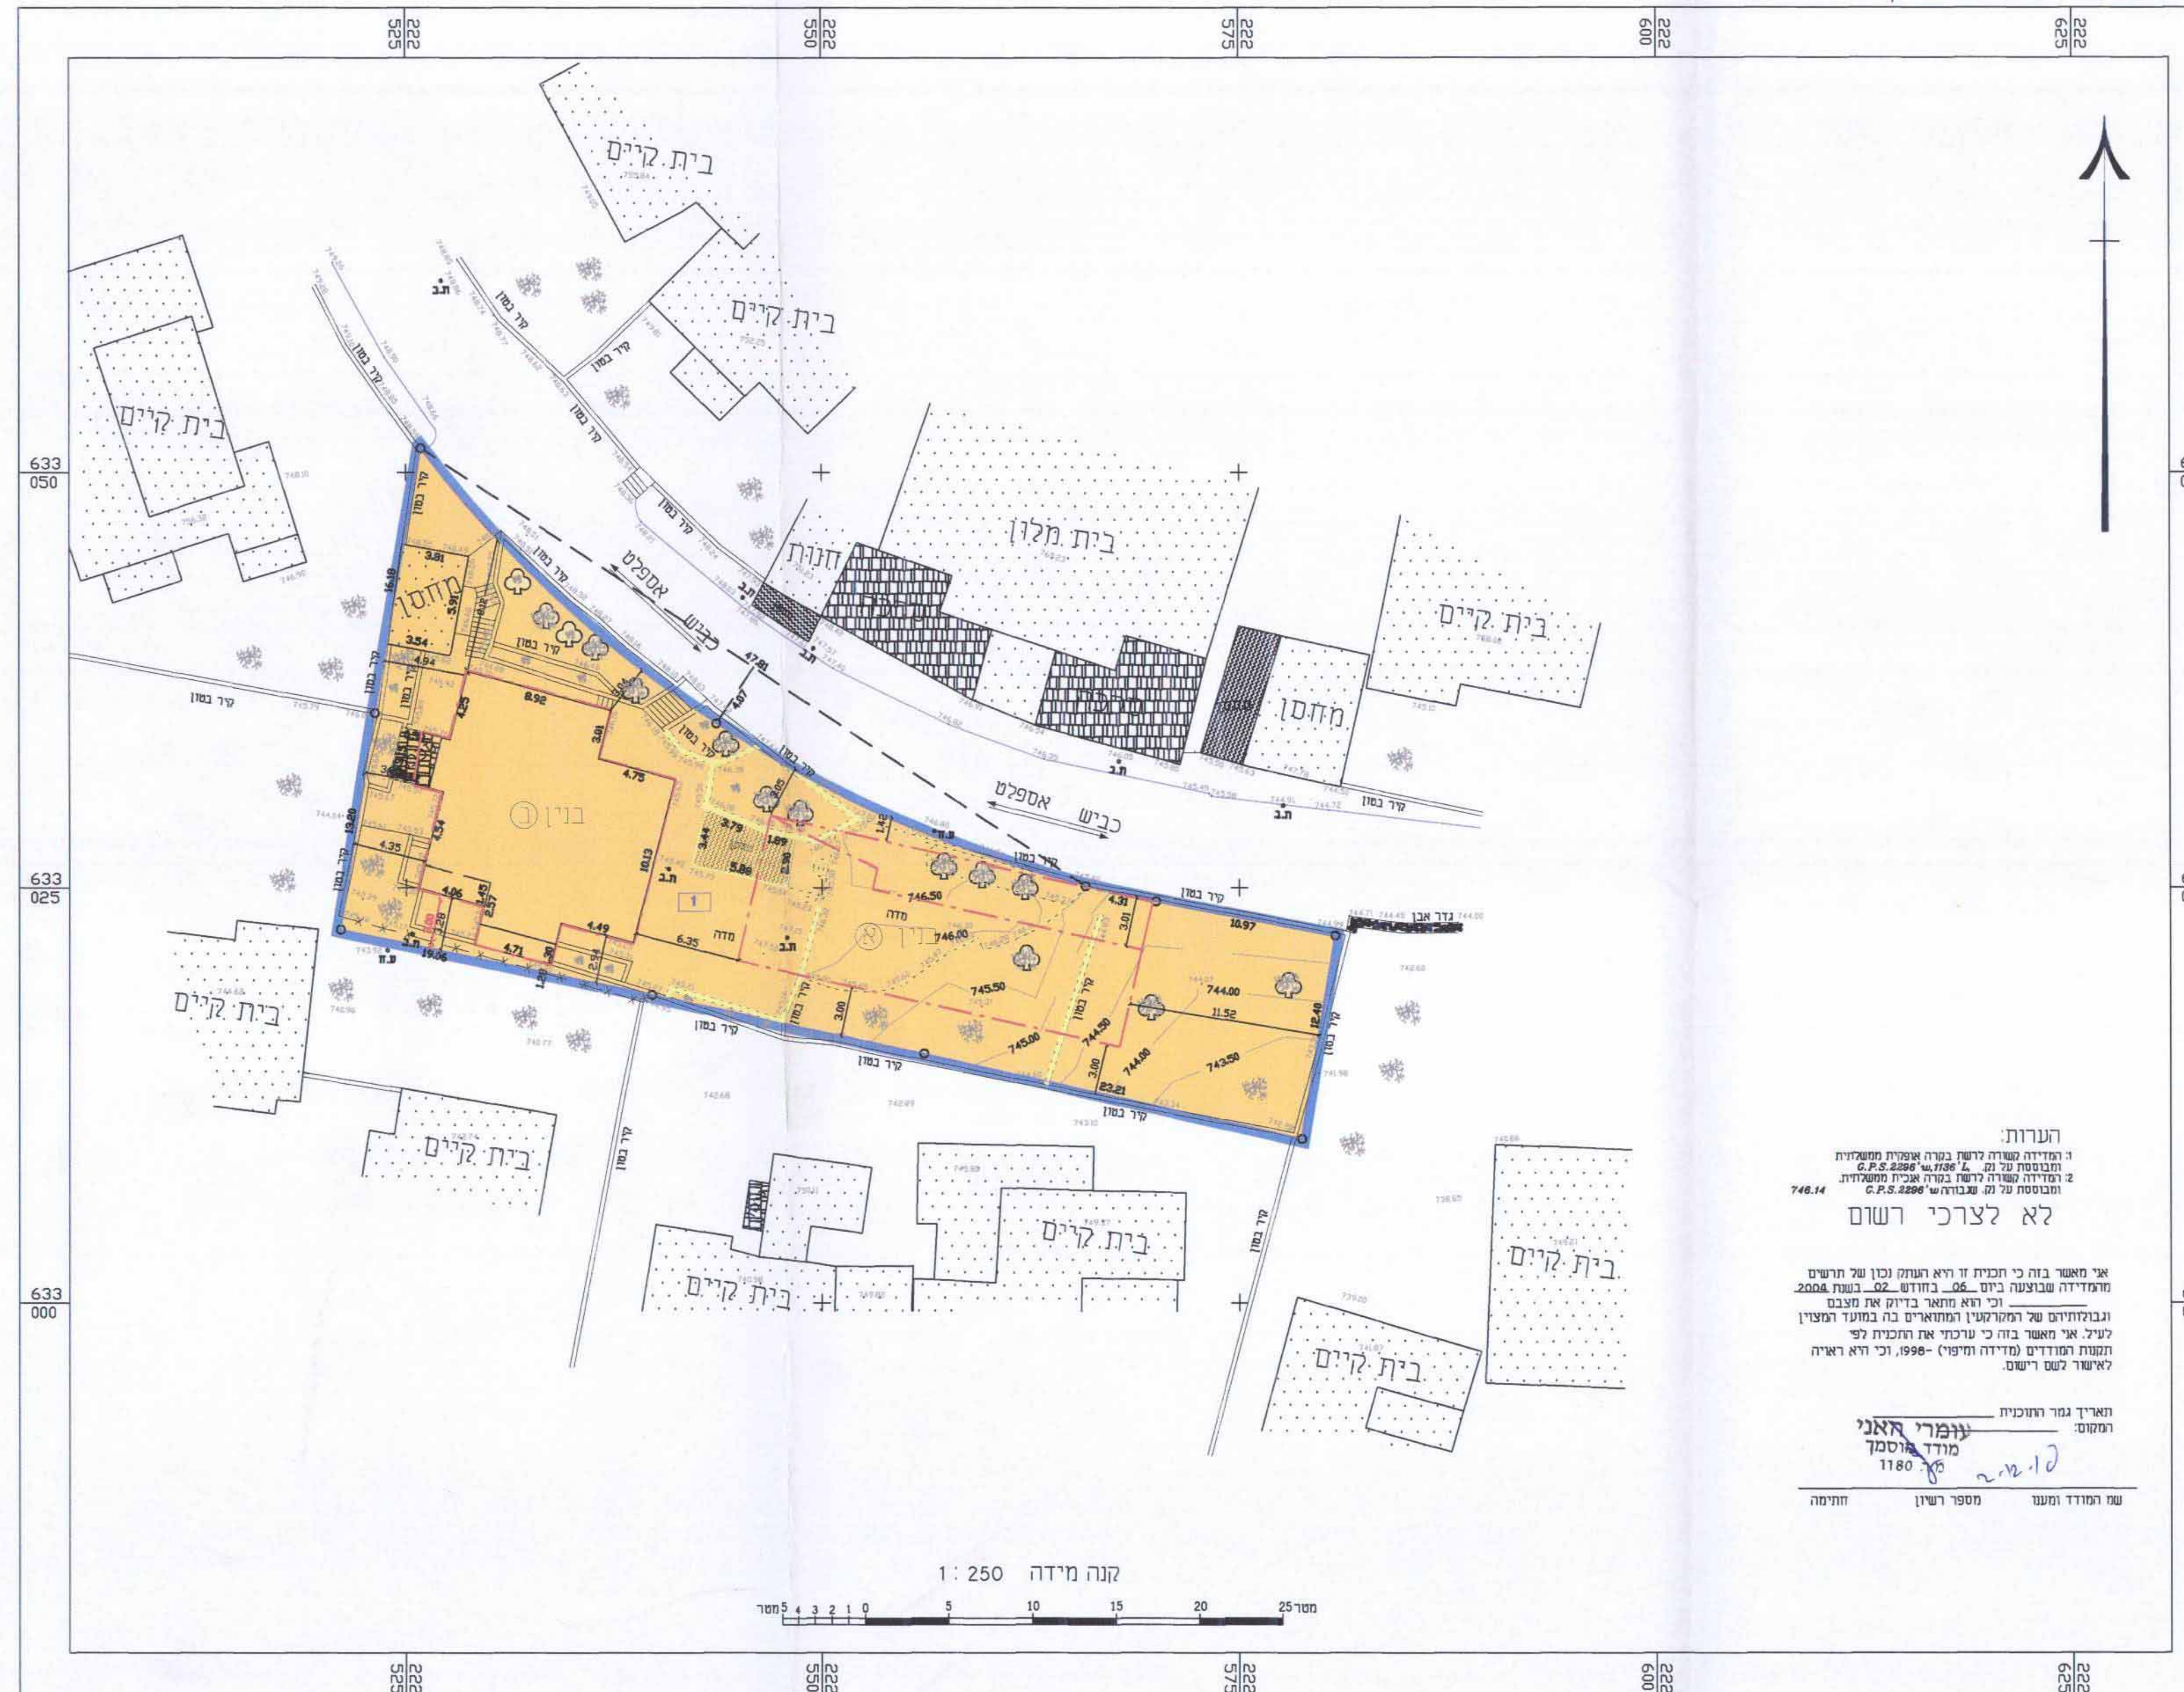

מקרא מצב מוצע

- גבול התכנית
- מגורים ב'
- דרך מאשרת
- בנין קיים
- בנין להריסה
- גבול תא שטח ומספר
- מס' חלקה קיימת
- גבול חלקה קיימת
- עץ לעתיד
- קו בנין מוצע
- קו בנין תת קרקעי

הערות:
1. תכנית זו היא תכנית תוספת יחיד מעל בנין קיים.

לא לצרכי רשום

