

מצב מוצע

מקרא :

-  גבול החכנית
-  גבול תא שטח ומספר
-  מבנים ומסודות ציבור
-  דרך משולבת
-  שטח ציבורי פתוח
-  זיקת הגנה לציבור
-  קו בנין
-  להריסה
-  רדיוס מגן ג'
-  עץ לעקירה
-  עץ לשימור
-  עץ להעתקה

טרפס 7 (תקנה 172)) לתקנות המודדים
אישור תוכנית

אני מאשר בזה כי תכנית זו היא התקנה נכון של תרשים המדידה שבוצעה ביום 15/09/00 בחדש 02 שנת 2000 וכי הוא מוארך בדיקת את מצבם ובולותיהם של המוקדמים המוארים בה במסגרת המצטרף לעיל. אני מאשר בזה כי עיריית ארזה תוכנית לפי תקנות המודדים (מדידה ומיפוי), תשנ"ח - 1998, וכי היא ראויה לרישום לשם רישום.

תאריך נגור התוכנית: 15/09/00
המקום:


אלשיב, מדינת, מיפוי אורלי,
הנדסה אורלי-לוי
יום אלשיב, מודד מסמך, מ.ר. 985
ממסר אורלי, MSc, מ.ר. 00101375

טרפס 4 (תקנה 35(ב)) לתקנות המודדים
ציון עדכון

המספר שערךה בתאריך 15/09/00 ובוצעה בהתאם לתקנות המודדים (מדידה ומיפוי) תשנ"ח - 1998.

שם המודד ומענו: אלשיב
מספר רישון: 985
זוהימה

אלשיב, מדינת, מיפוי אורלי,
הנדסה אורלי-לוי
יום אלשיב, מודד מסמך, מ.ר. 985
ממסר אורלי, MSc, מ.ר. 00101375

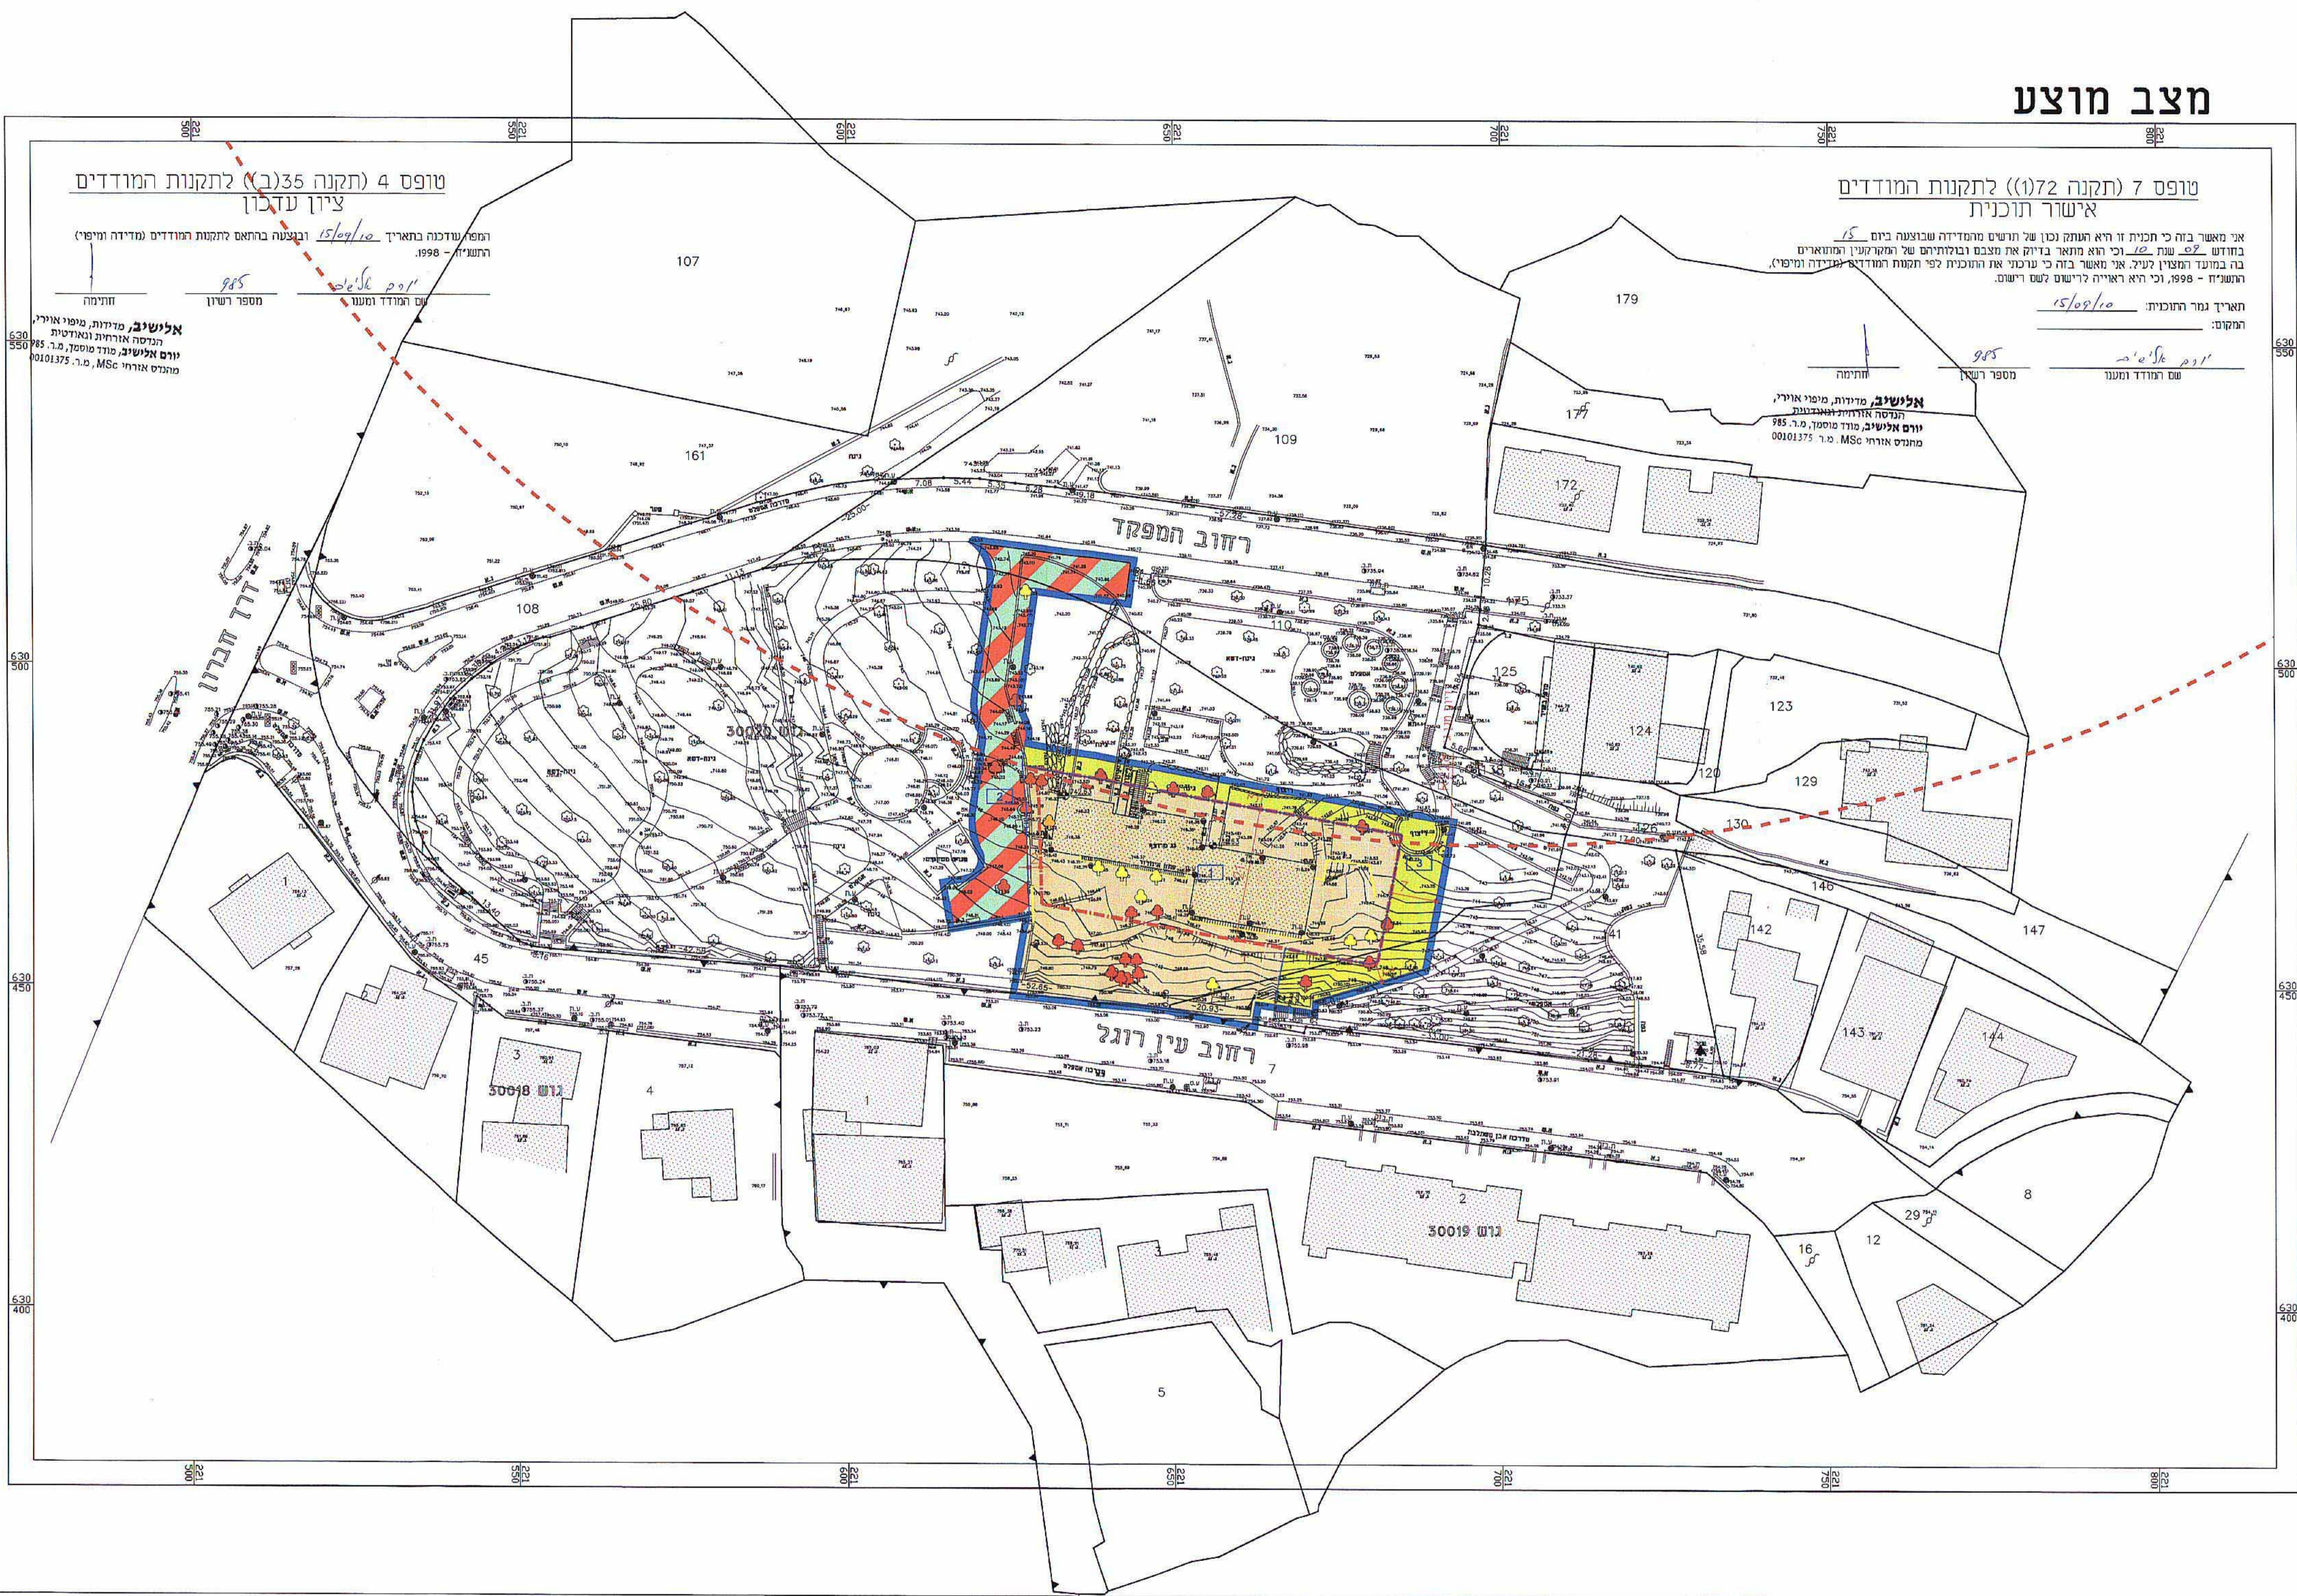

אנליזה וזמור ומסמך תכנוני ונספחים כלים
אישור תוכנית ארצה
שם: אורלי-לוי
התאריך: