

תכנית מס' 13103

שינוי יעוד שטח ותוספת יחיד במגרש מגורים
גבול אלמוקבר-י-ם

תכנית מתאר מקומית

תשרים

איוור וחלוקה	סוכות ראשית	אופי התכנית
תעדה מזוהית	תכנית שניתן מכוחה להוציא התרים	

מחוז : ירושלים
מרחב תכנון מקומי : ירושלים
רשות מקומית : ירושלים
שטח התכנית : 1500 מ"ר
קנה מידה : 1: 250

גוש

גוש	סוג הגוש	חלקות בשטח	חלקי חלוקה
-	לא מוגדר	-	-

חותמות מוסד התכנון :




שלב : מיזם תנאים לאשרר מהדורה : 1 תאריך : 23/12/10

שמות וחתימות :


מנהל התכנית	אילן זאזיקה דיוור-גב אלמוקבר-י-ם ת"ד 30146 רח' יפ 02-6734311 d_son@netvision.net.il
חיוס בפועל	אילן זאזיקה דיוור-גב אלמוקבר-י-ם ת"ד 30146 רח' יפ 02-6734311 d_son@netvision.net.il
בעלי חזקת בקרקע	אילן זאזיקה 026285395
עורך התכנית	אוריאל שמואל דודסון אוריאל שמואל דודסון רח' העשורית 2, תל אביב 02-6734311 d_son@netvision.net.il
מודד	אלטסטר ראובן כפי גורם 68 י-ם 02-6522996 02-6522994

טבלת שטחים :

מב מושער	מב מוצע
שטח מושער	שטח מוצע
1500	1500
100	100
100	100

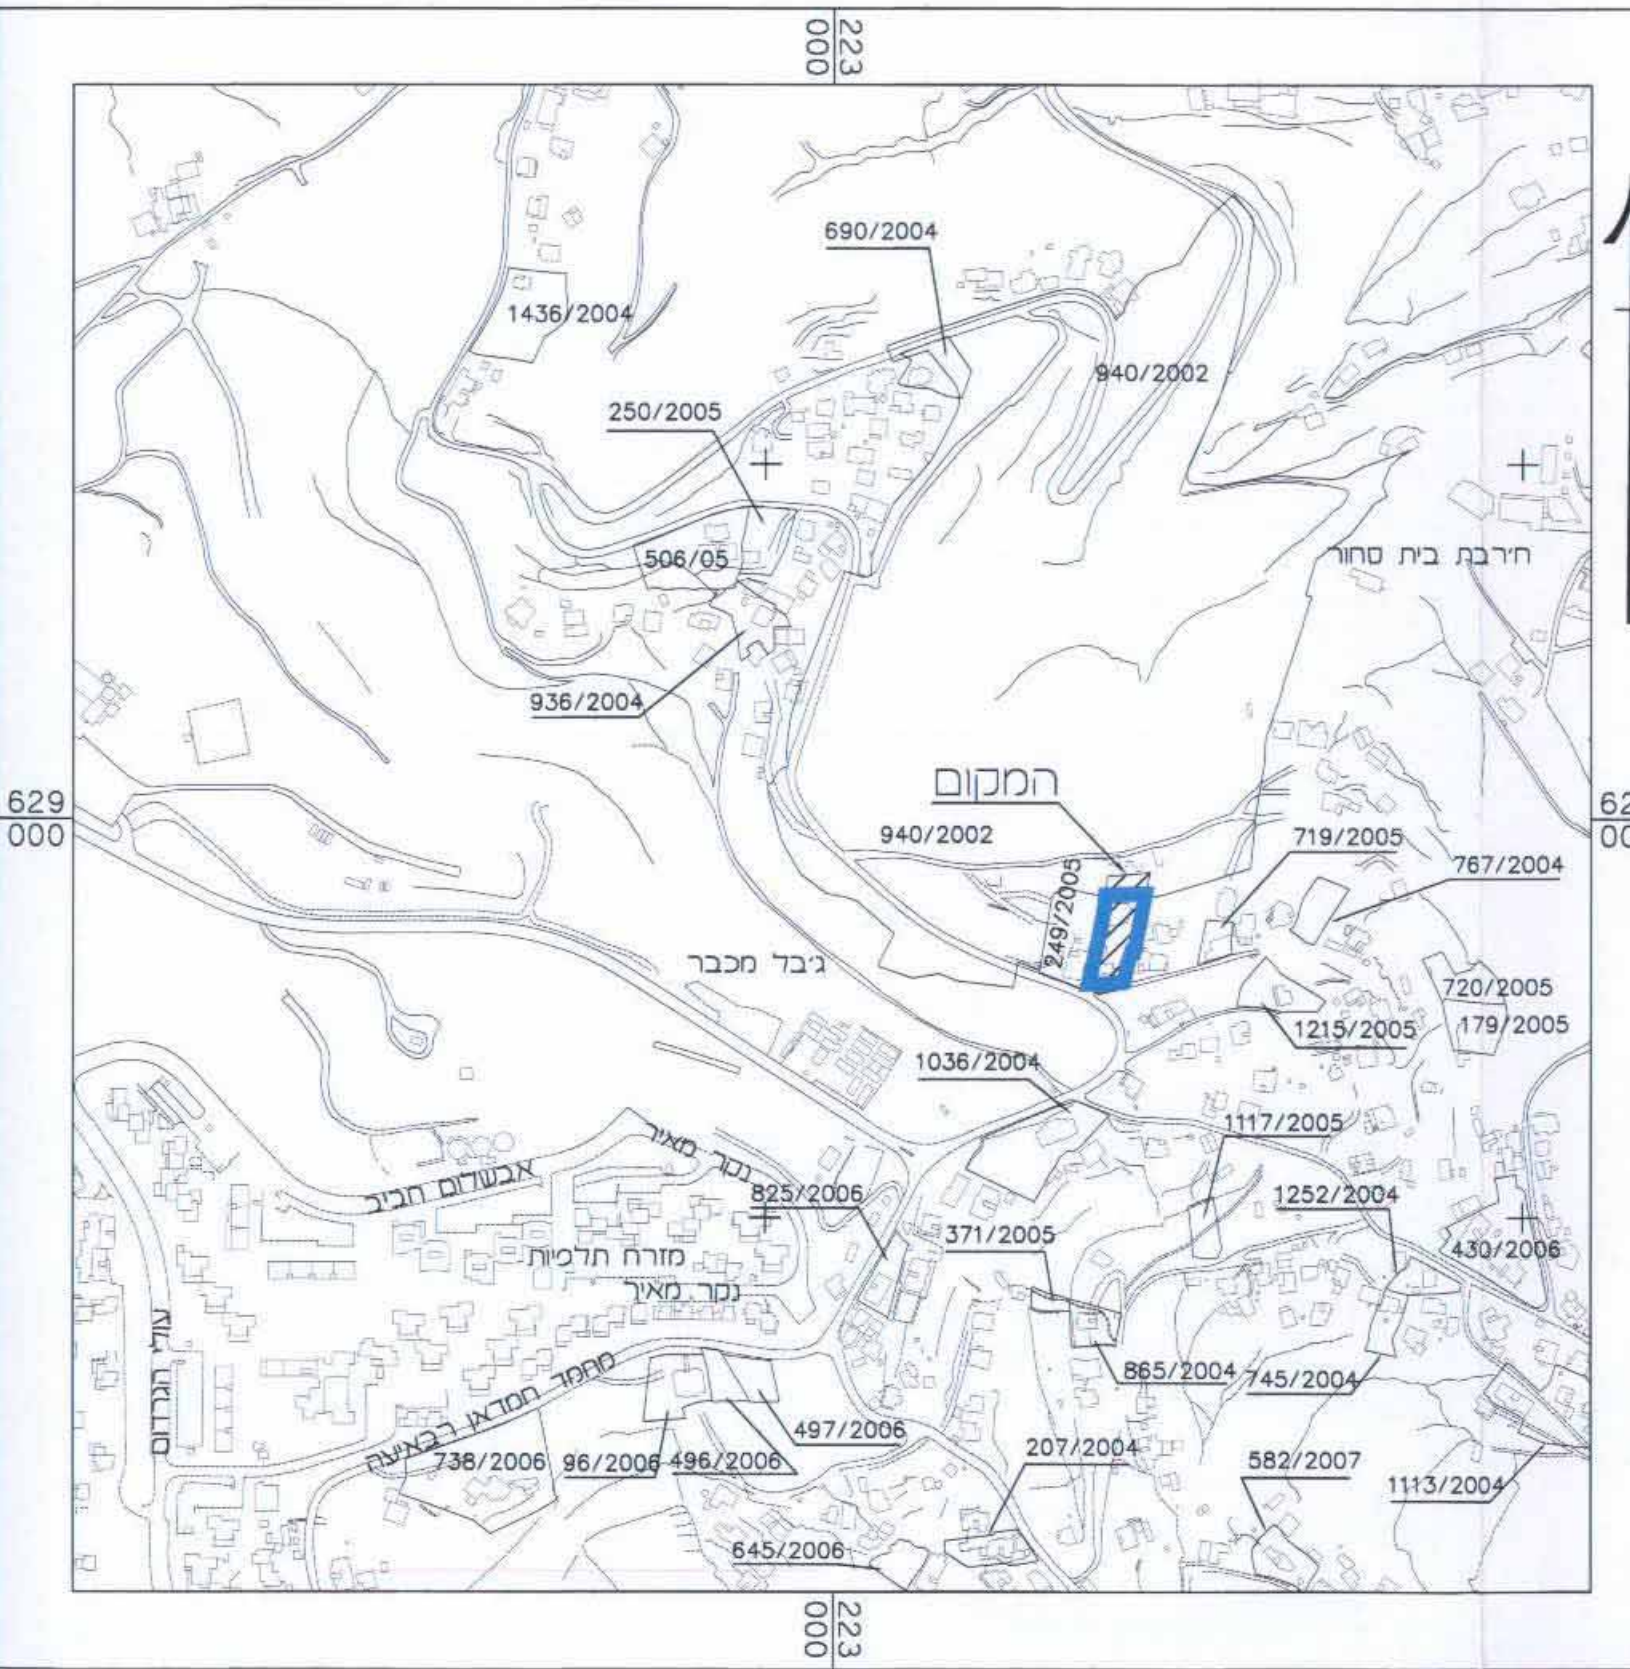


תרשים סביבה
קנה 15000

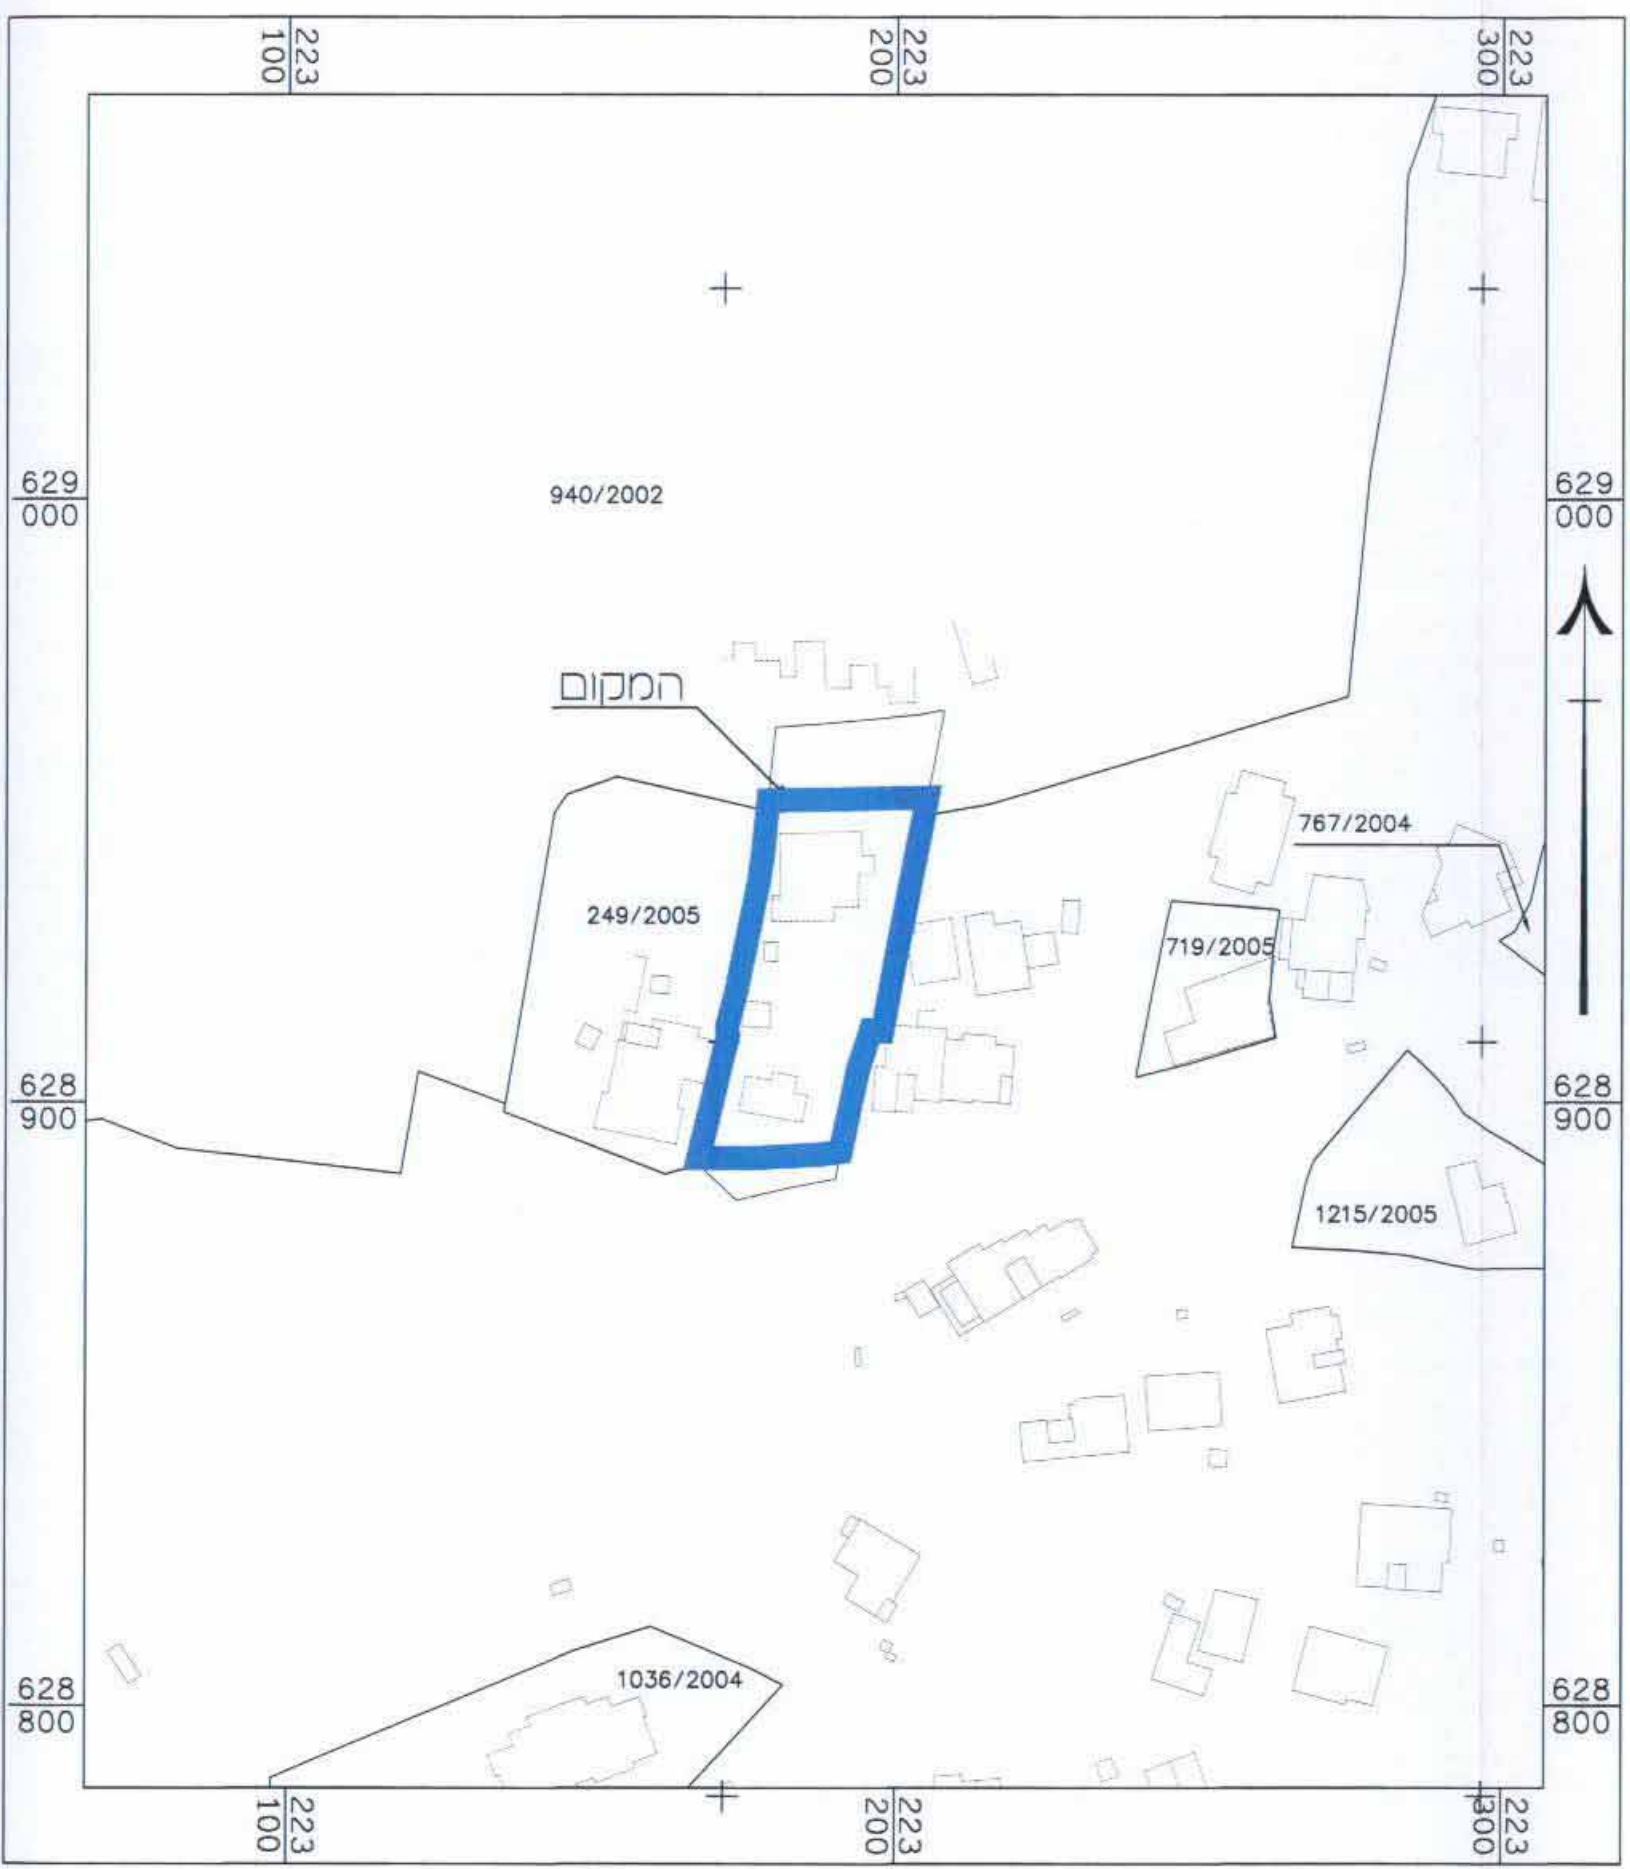

תרשים מקום
קנה 1:250

מצב מאושר ע"י תוכנית 99691 4558 4559 9647 2691

סמל מצב מושער	סמל מצב מוצע
קו בין מאושר	גבול תוכנית
גבול תוכנית	פסג גדר לריסה
גבול חלקת מאושרת	קו בגין
גבול חלקת מאושרת	חוקת מסחרית
מגורים א'	מגורים ב'
דרך משלבת	בנין קיים
אזור מגורים מיוחד	מספר ומגש
שטח ציבורי פתוח	מספר תכנית מאושרת
אזור מגורים מיוחד	
1	2691

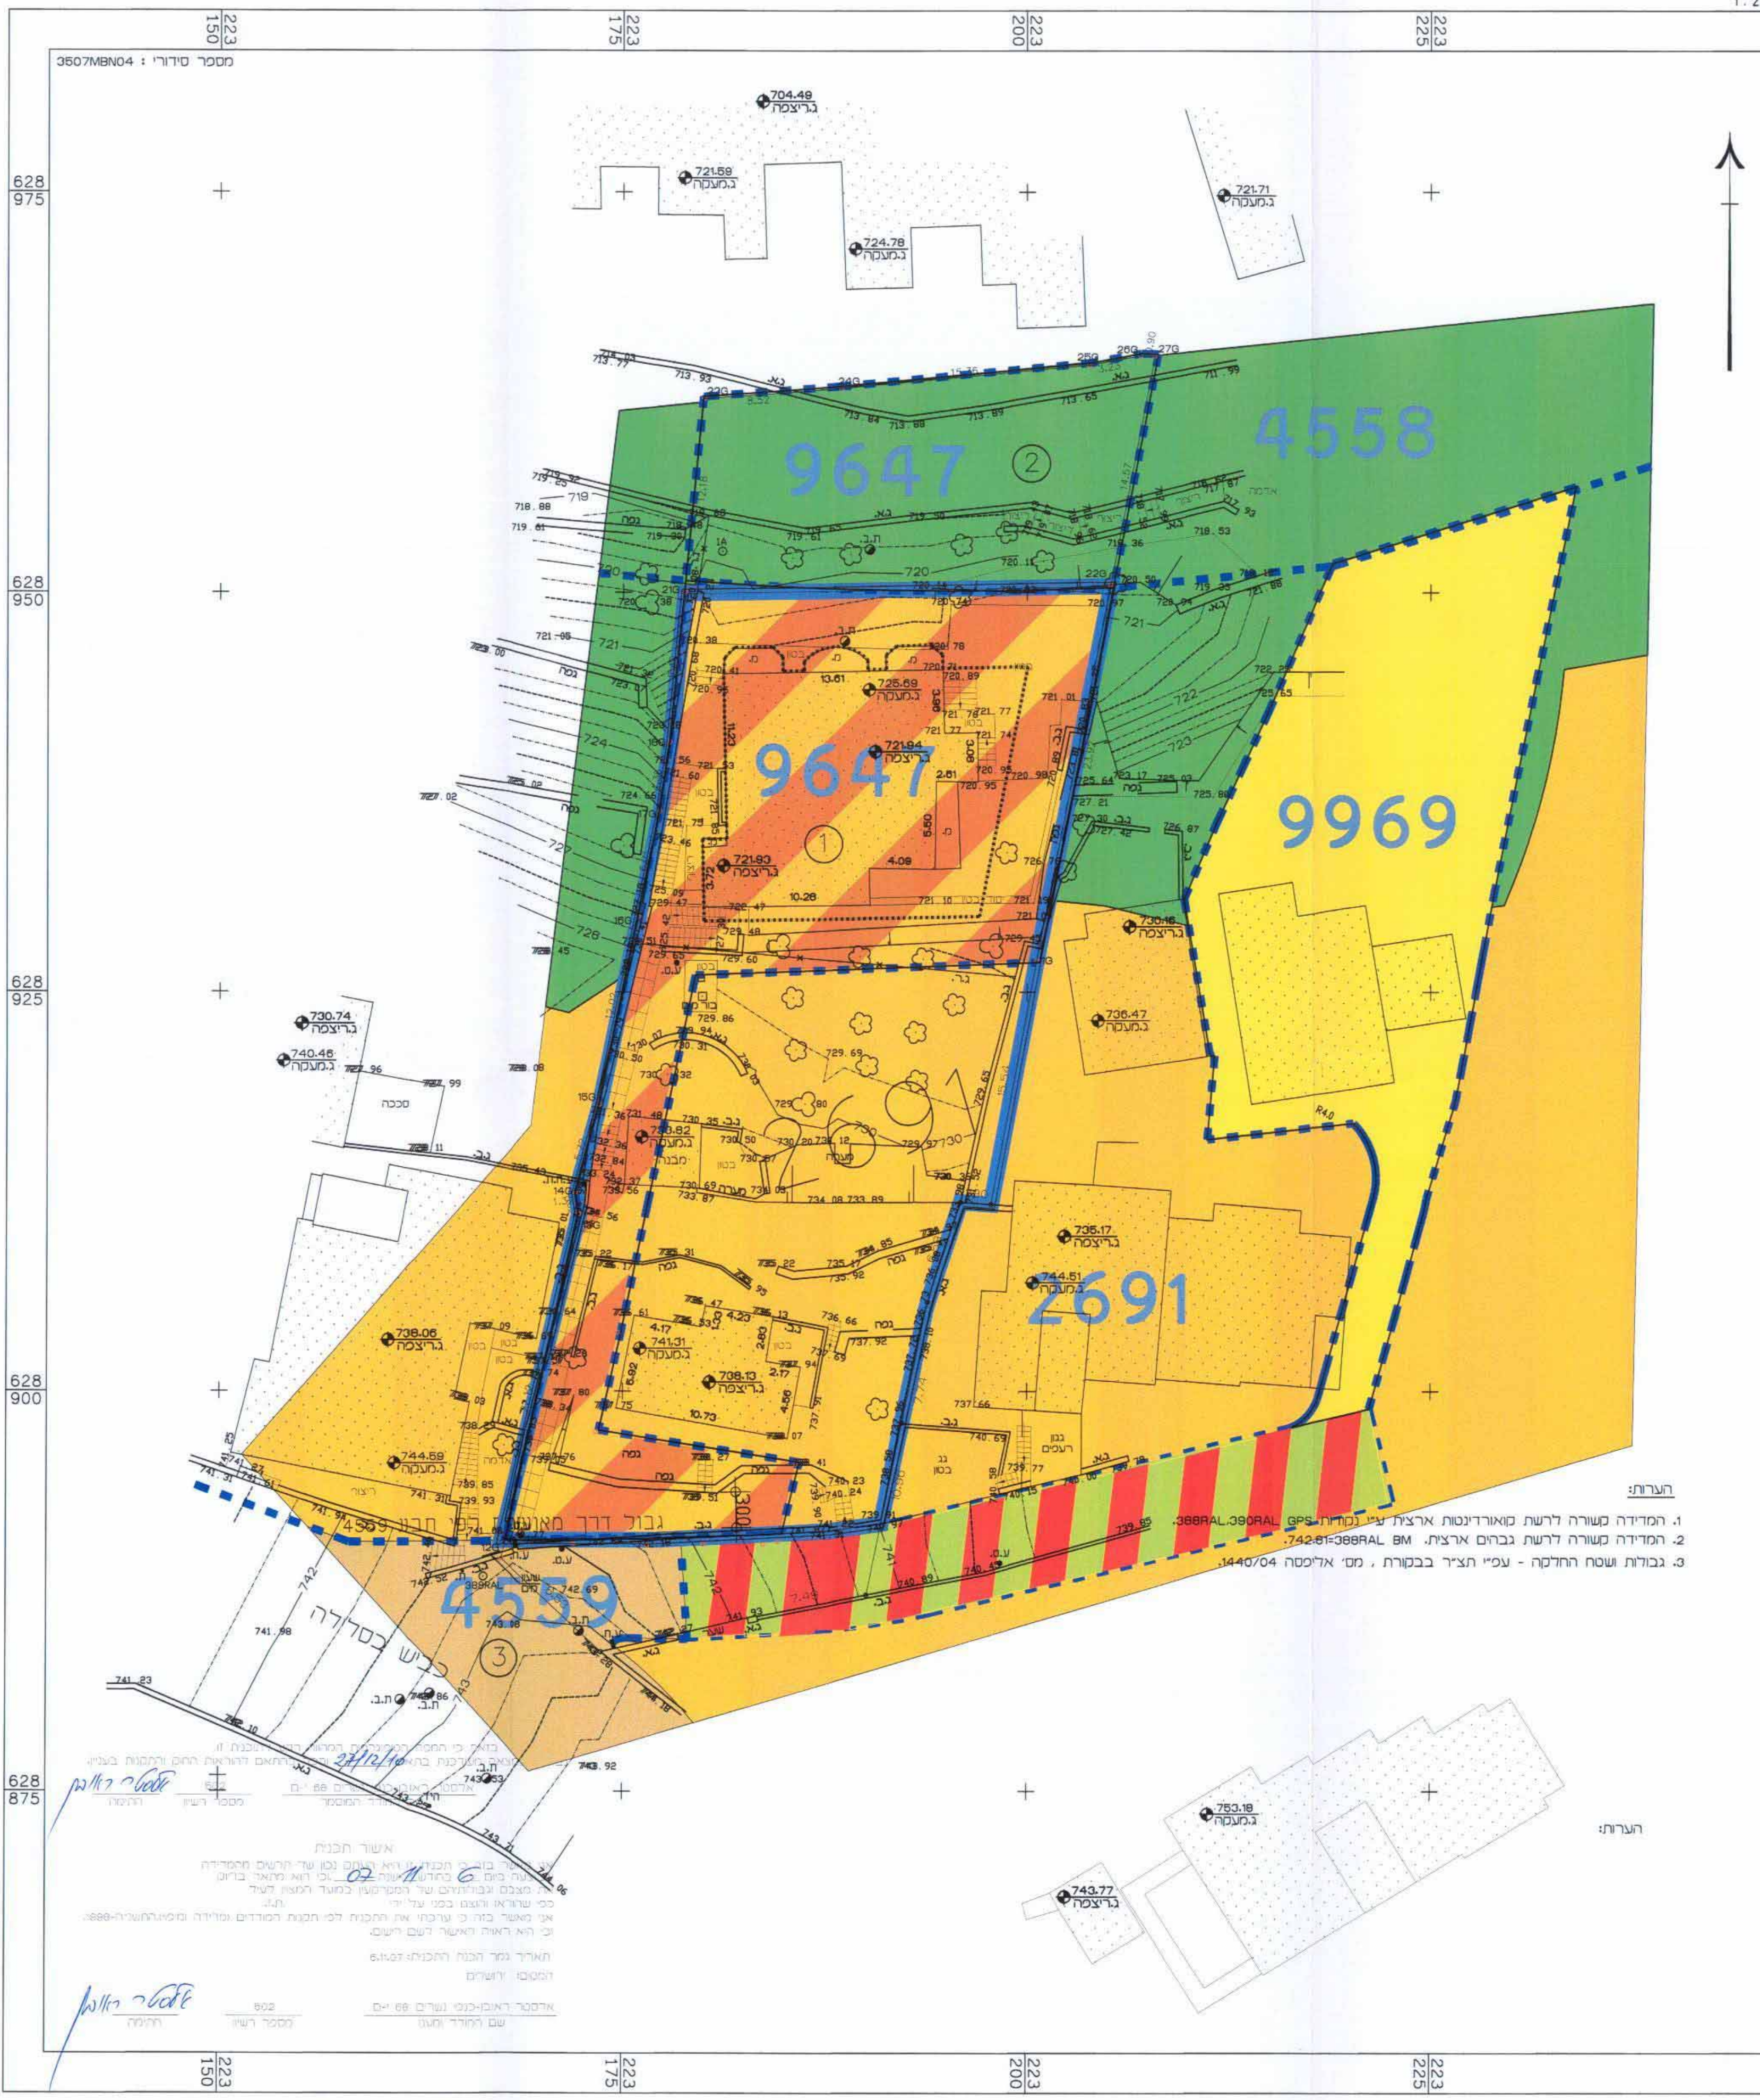

הערות:

- המדידה שטחה לרשת מאורידנסט ארצות ע"י נסרת 0804L-390RAL.
- המדידה שטחה לרשת נכחים ארצות 0804L-390RAL.
- נבולות שטח הרחבה - עני תציר בבקורת , מס ארצות 04/04.


הערות:

- אשרר תוכנית
- אשרר תוכנית
- אשרר תוכנית

מצב מוצע

קנה 1: 250

סמל מצב מוצע	סמל מצב מוצע
גבול תוכנית	פסג גדר לריסה
קו בגין	חוקת מסחרית
מגורים ב'	בנין קיים
מספר ומגש	מספר תכנית מאושרת
מספר תכנית מאושרת	

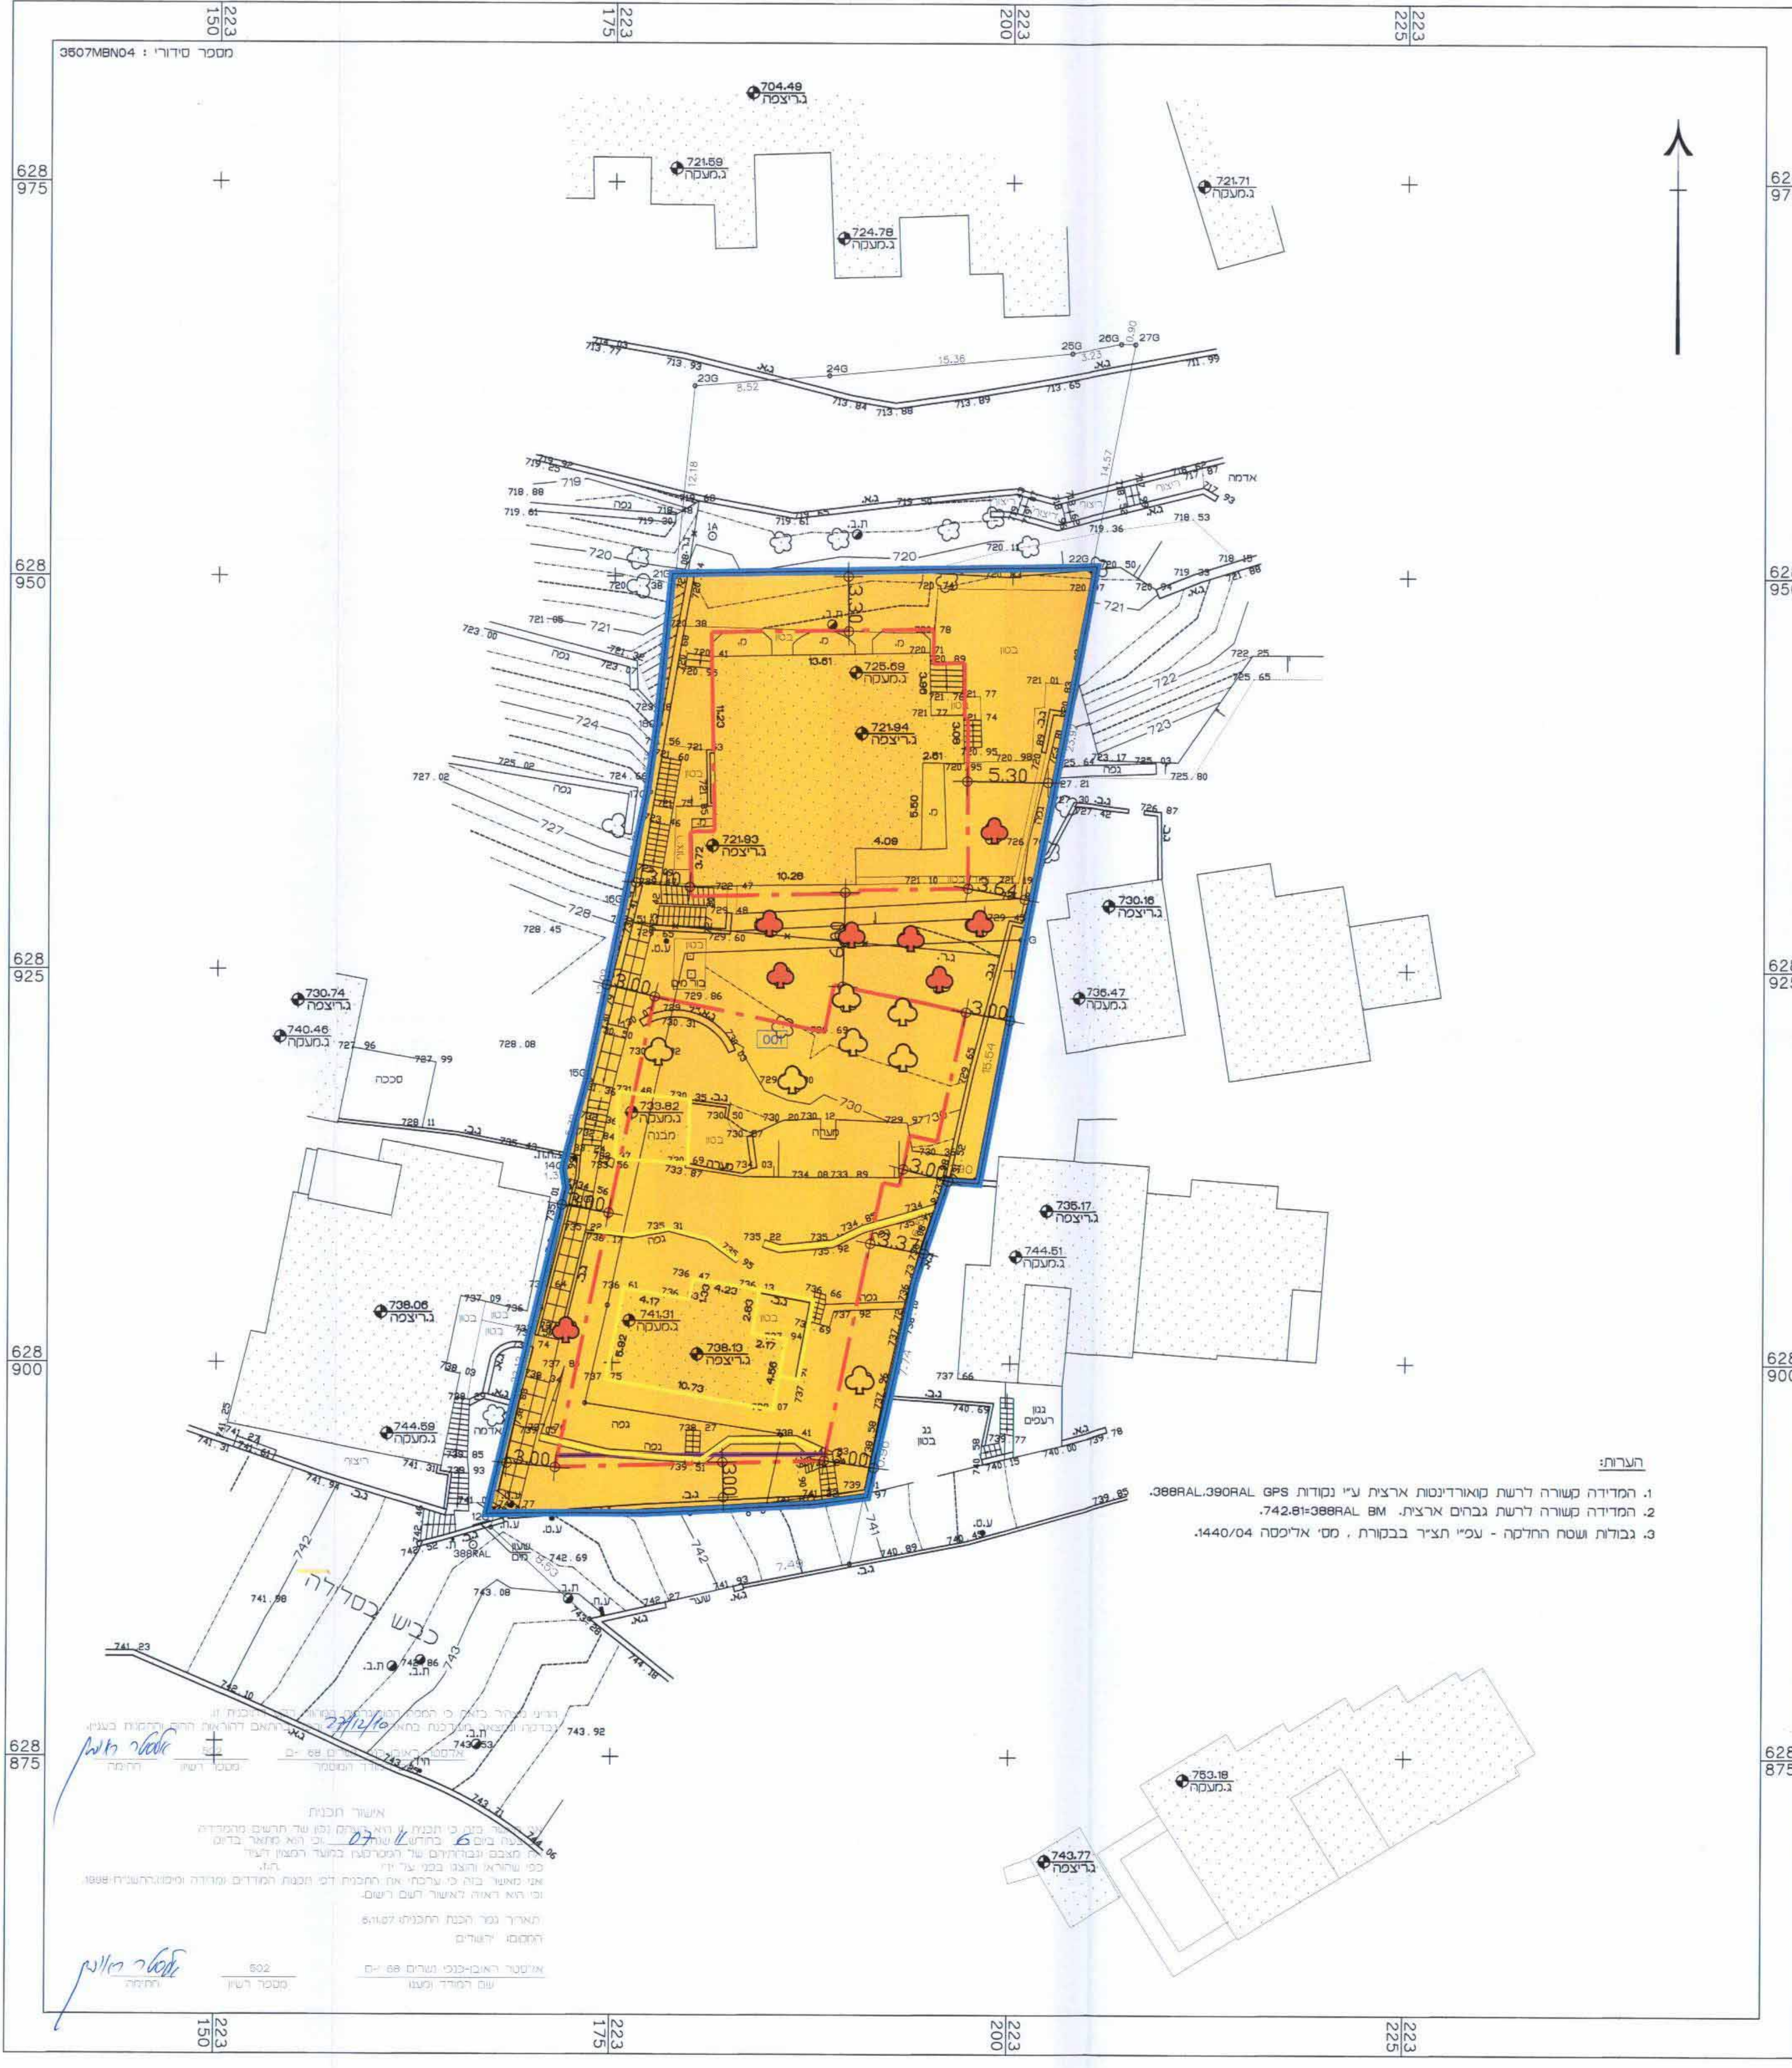

הערות:

- המדידה שטחה לרשת מאורידנסט ארצות ע"י נסרת 0804L-390RAL.
- המדידה שטחה לרשת נכחים ארצות 0804L-390RAL.
- נבולות שטח הרחבה - עני תציר בבקורת , מס ארצות 04/04.

הערות:

- אשרר תוכנית
- אשרר תוכנית
- אשרר תוכנית