

תכנית חס' 12465

בית חליחל בשועפט

תכנית מתאר מקומית

תשריט

אזור התכנית	תוכנית שניתן מילתה להוציא דוחות	מספר חקלאות	מספר חקלאות
-------------	---------------------------------	-------------	-------------


מחוז : ירושלים
מרחב תכנון מקומי : ירושלים
רשות מקומית : ירושלים
ישוב : ירושלים
שטח התכנית : 1629 מ"ר
קנה מידה : 1 : 250

גורמים וחלקות בתכנית:

שטח חקלאות	חלקות בשלמותן	חלקי חקלאות
90550	20	62
90551		



חותמות מוסד התכנון:

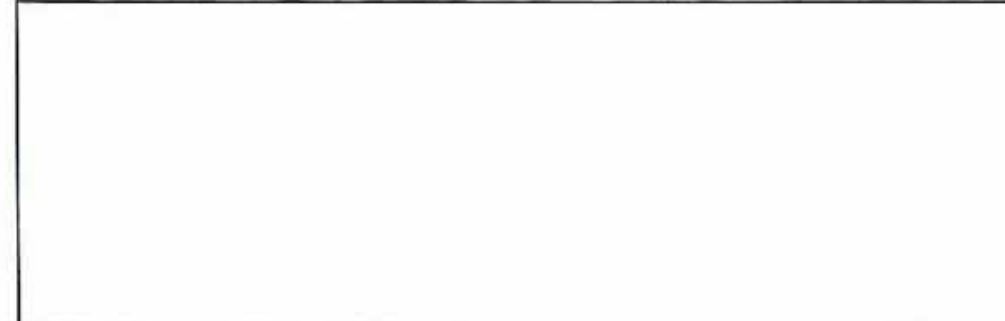


שלב: מילוי תנאים מחודרת: 1 תאריך: 08.02.2003

שמות וחתימות:


מגיש התכנית	ד"ר חמדת חילת ד"ר חילת חילת ת.ד. 18442, ירושלים 91853 02-5524222
בעל הזכויות במל"מ	ד"ר חמדת חילת ד"ר חילת חילת אבו עמר עבדאללה ד"ר חילת חילת אבו עמר עבדאללה ת.ד. 18442, ירושלים 91853 02-5524222
עורך התכנית	ר' שרון אוריכס ד"ר שאל אבינו אבו עמר עבדאללה אבו עמר עבדאללה 077-5524222
מודד	מורטוב אלכס - מודד מוסמך רעננה 16/35 רחוב 06429292 02-5524222

מורטוב אלכס - מודד מוסמך	שם המודד	959
שם המודד	שם המודד	שם המודד

תרשים התמצאות כללי

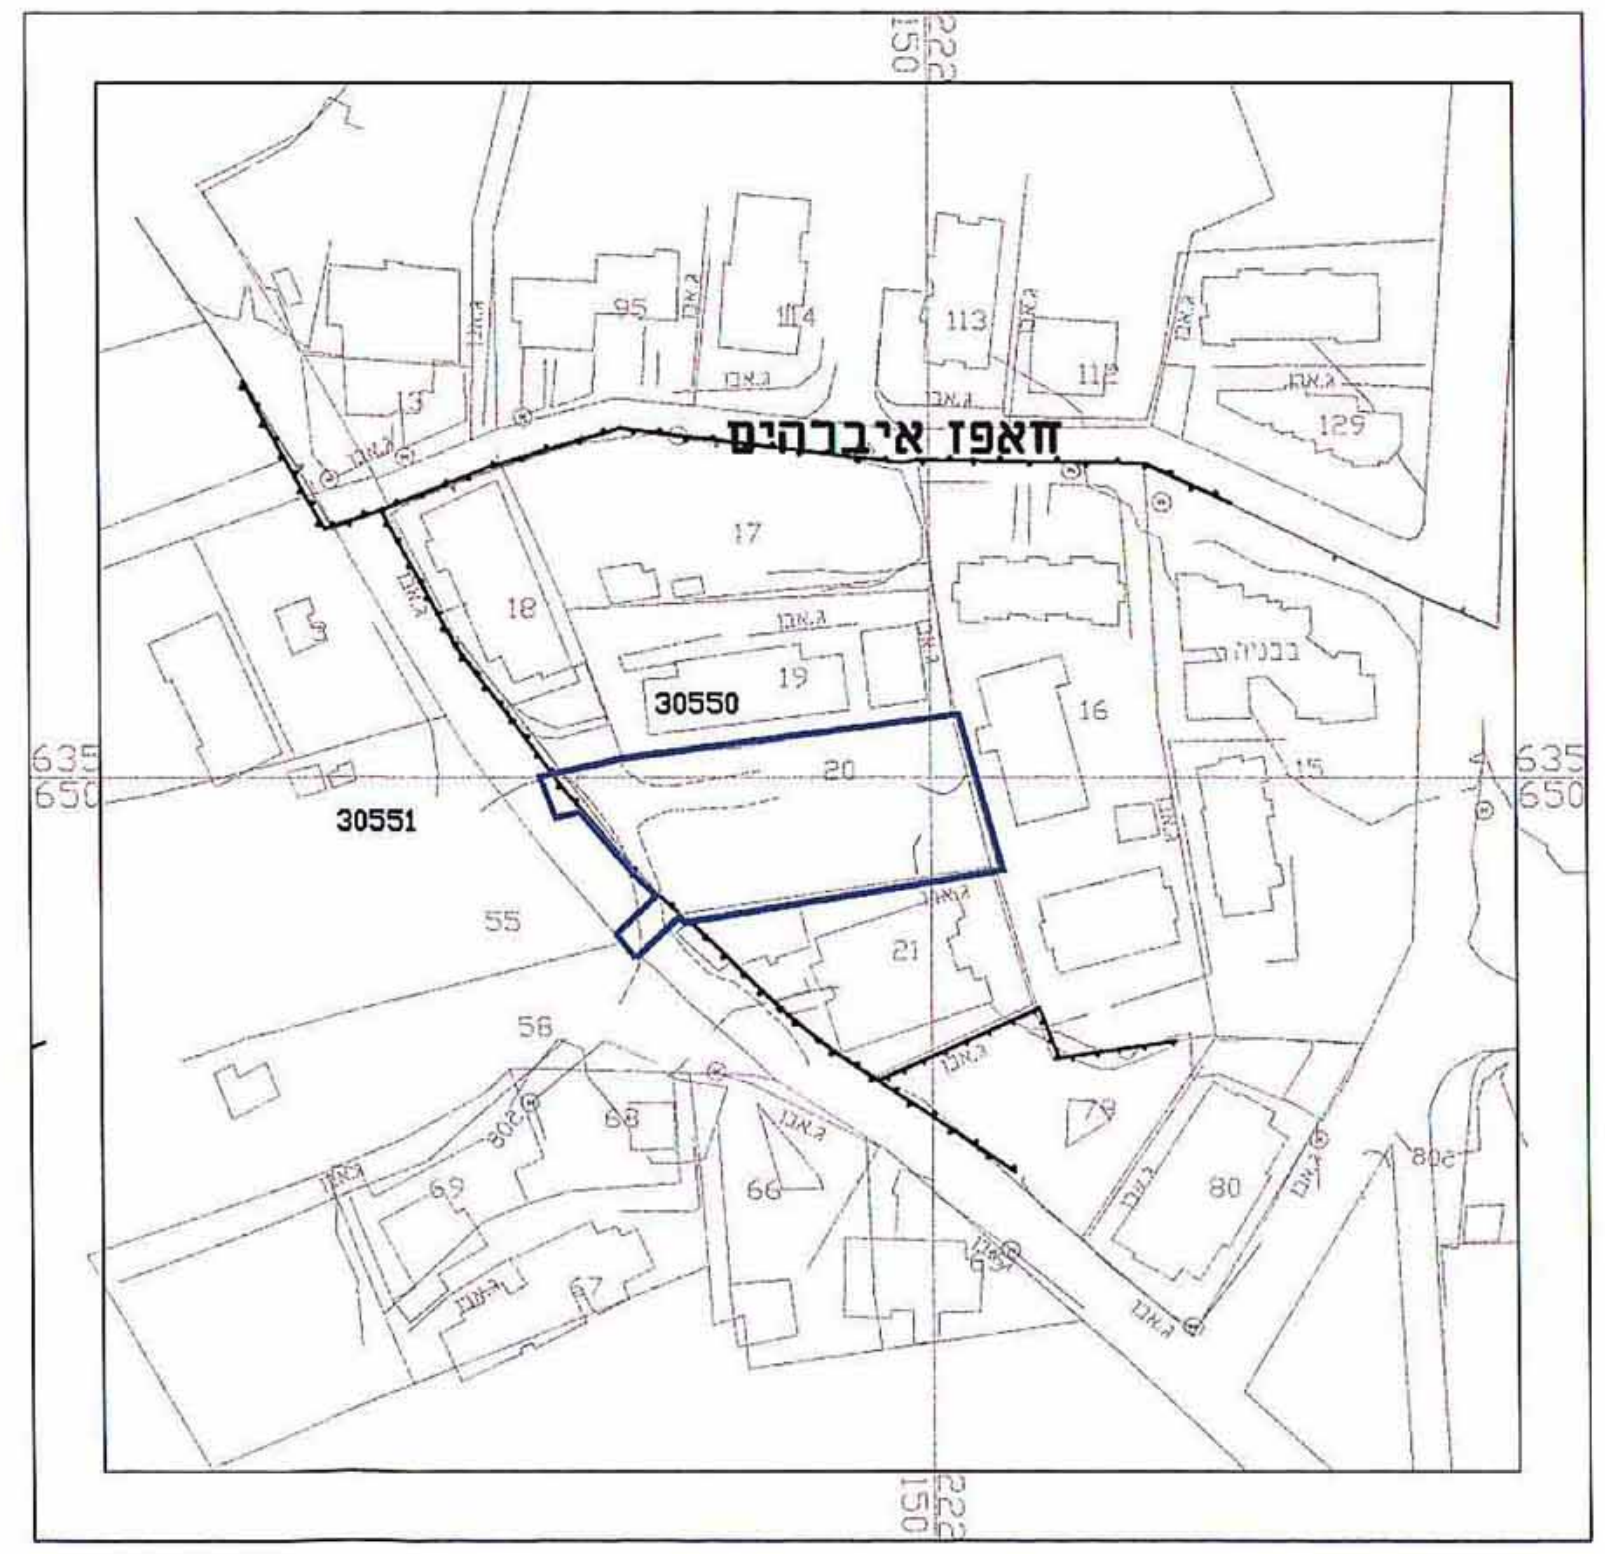


תרשים הסביבה

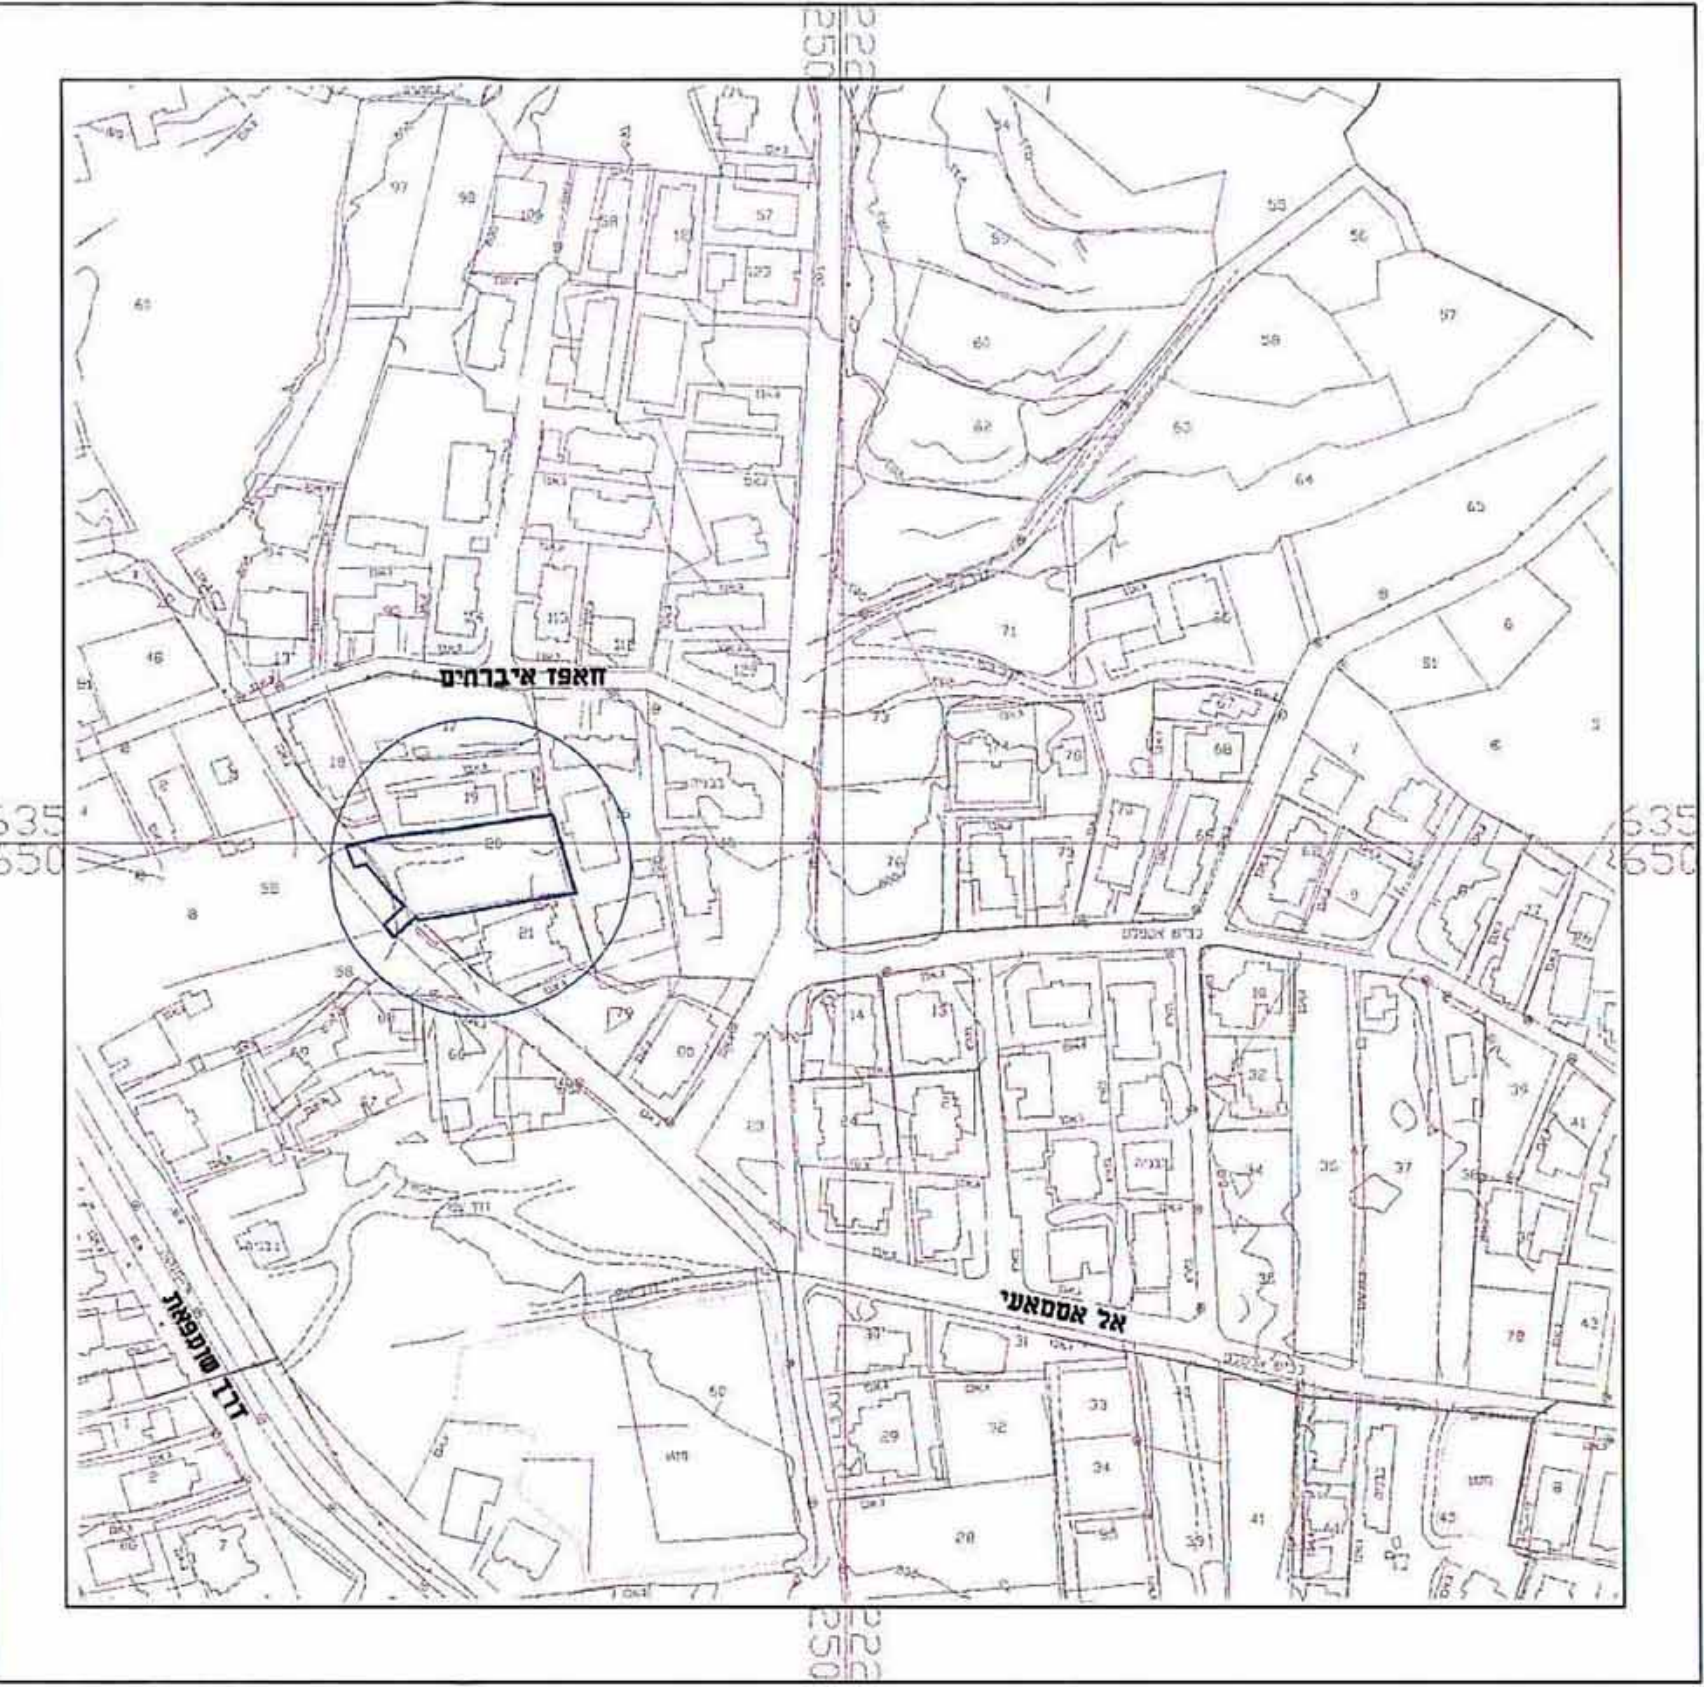

מקרא
מצב מאושר

- גבול התכנית
- גבול תכנית מאושרת ומספרה
- דרך מאושרת
- שטח ציבורי כתום
- אזור מגורים 1 מיוחד
- אזור מגורים 1 מיוחד להשלמה
- אזור מגורים 2
- אזור מגורים 5 מיוחד
- אזור מסחרי מיוחד
- קו בנין מאושר
- בנין קיים
- גבול גוש
- גבול חלקה
- מס' חלקה
- מס' גוש
- מס' הדרך
- קו בנין
- רוחב הדרך

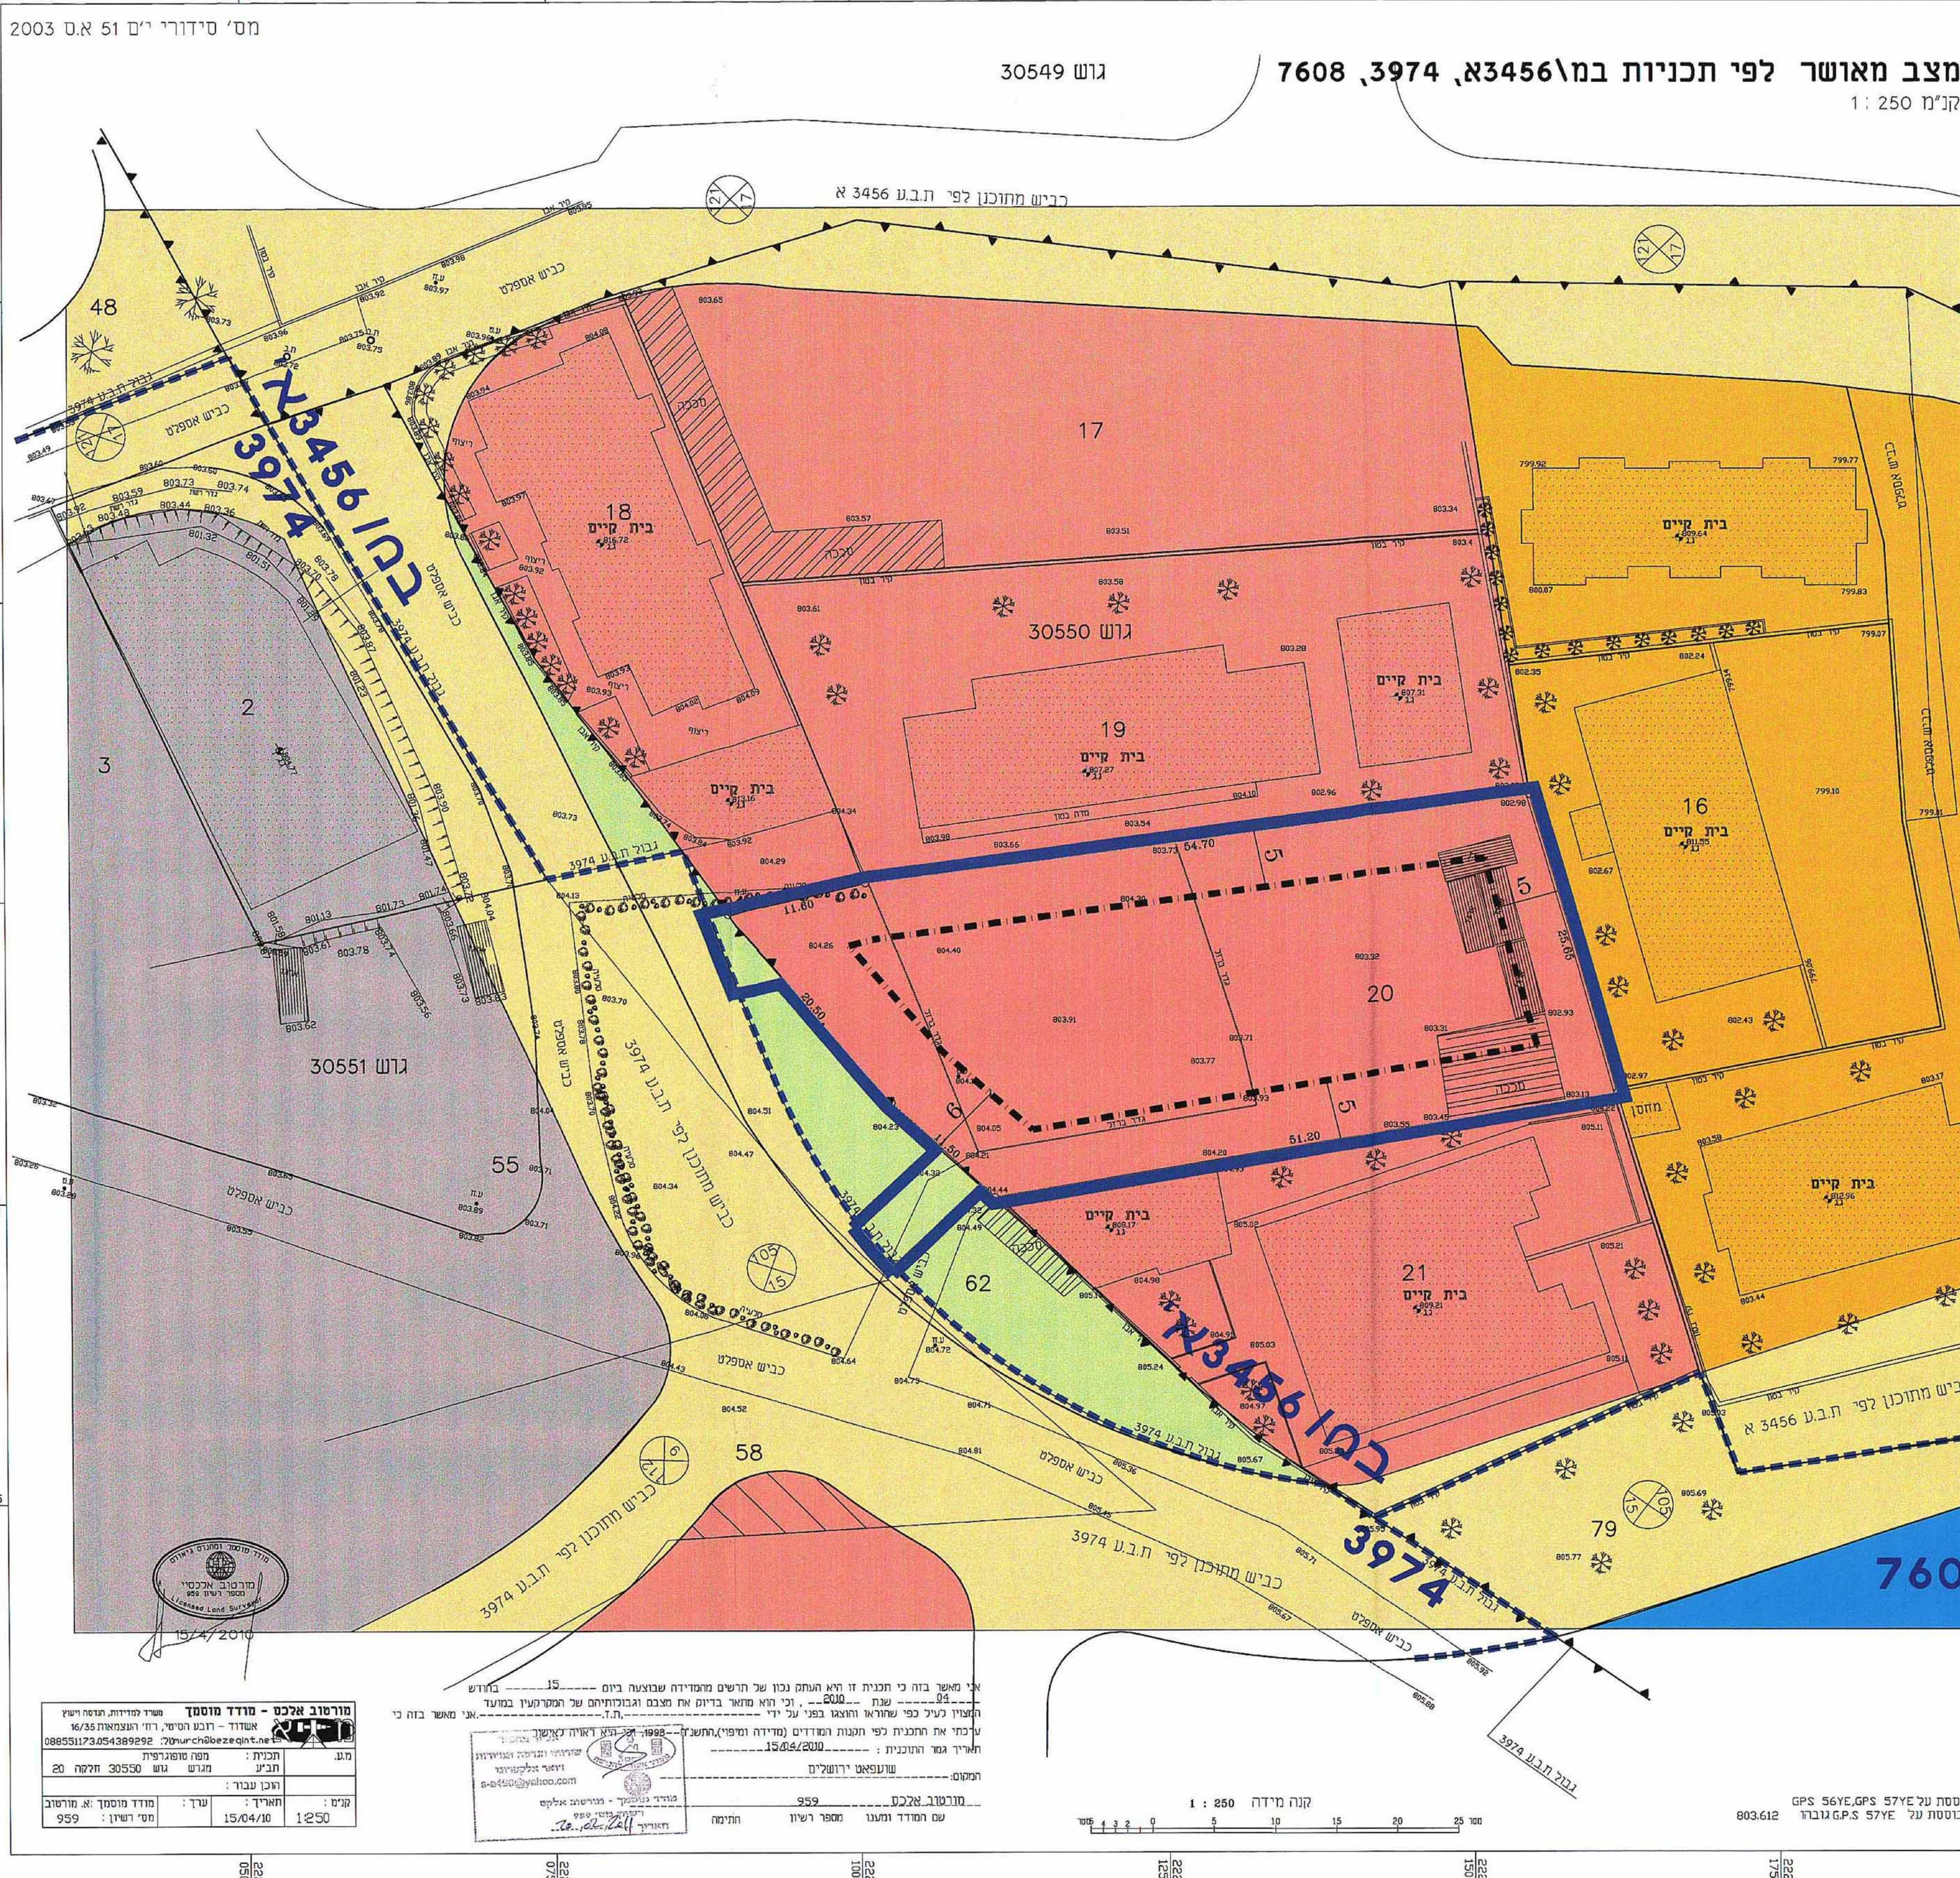

מורטוב אלכס - מודד מוסמך	שם המודד	959
שם המודד	שם המודד	שם המודד

מורטוב אלכס - מודד מוסמך	שם המודד	959
שם המודד	שם המודד	שם המודד