

תכנית מס' חק/ 13689

שינוי בקווי בניין ללא שינוי בזכויות בנייה מאושרות בשכונת גבל אלמוכבר

תכנית מתאר מקומית


תשריט

איחוד חלקות	מסכות ראשית	אופי התכנית
ללא איחוד וחלוקה	עדה מקומית	תכנית שינוי מכוון פורמא חתיים או הרשאת
מחוז :	מרחב תכנון מקומי :	ירושלים
רשות מקומית :	שכונה :	ירושלים
מסד התכנית :	קנה מידה :	912 מ"ר 1 : 250

נושים וחלקות בתכנית:

נוש	מזג הנוש	חלקות בשמלותן	חלקי חלקות
--	--	--	--


חוזמות מוסד התכנון :

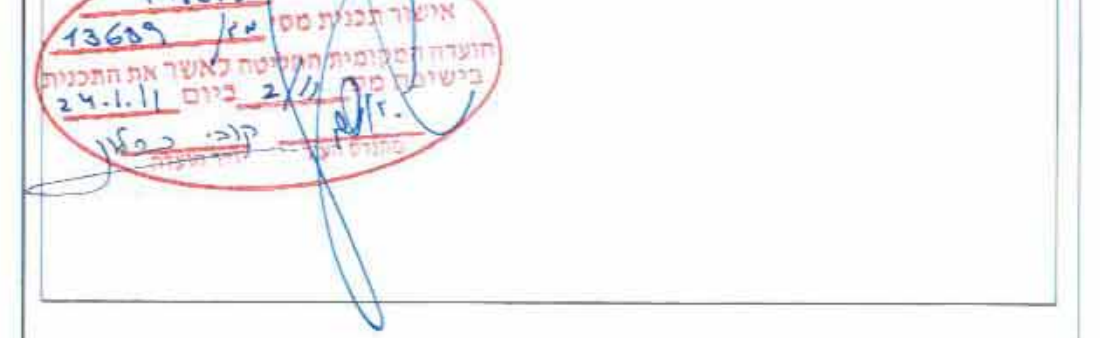

שלב: מילוי למתן תוקף מהדורה: 1 תאריך: 21/2/2011


שמות והתימות:

שם	מחוז	מחוז יו"א
שם	מחוז	מחוז יו"א
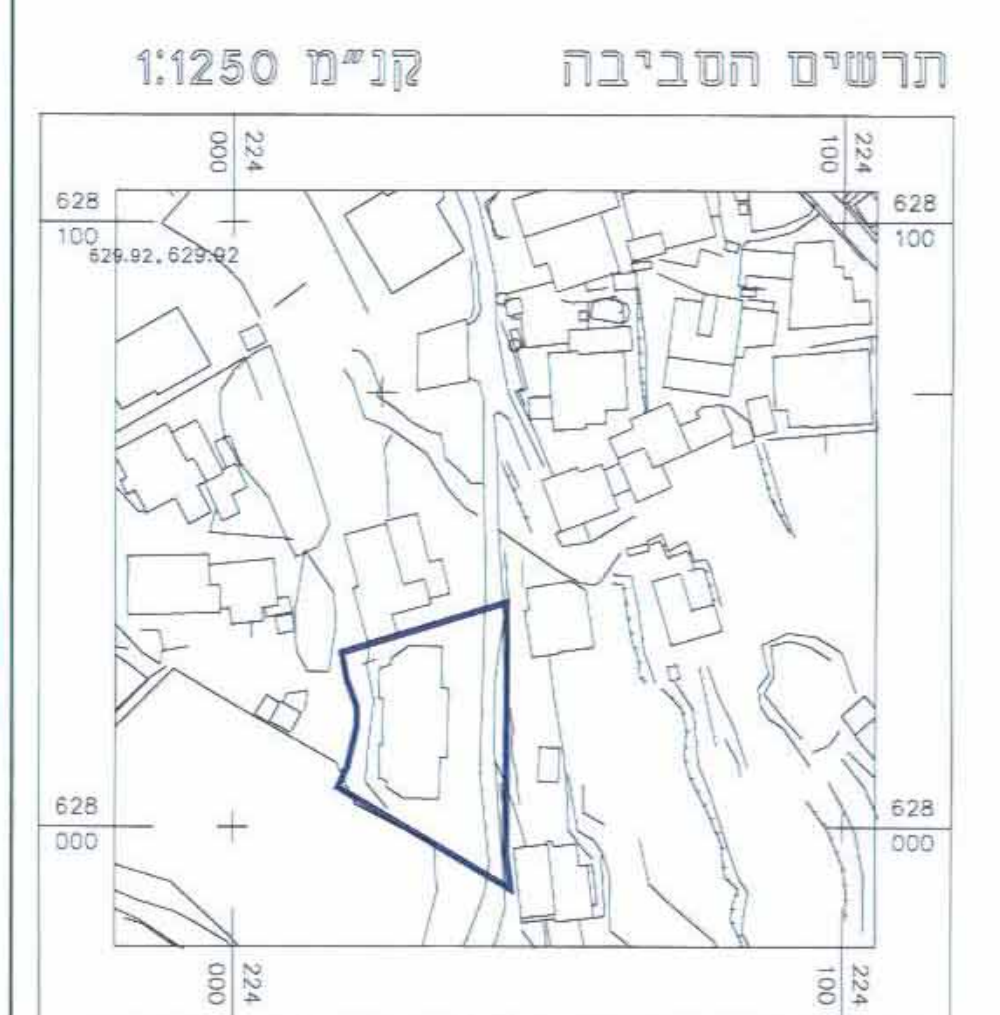

מקרא מצב מאושר

- גבול התכנית
- מגורים 6
- דרך מאושרת
- בנין קיים

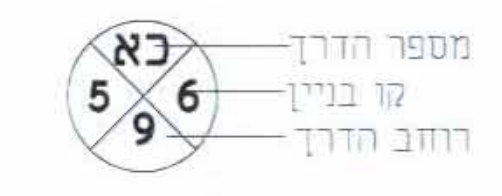



מצב מאושר על פי תכנית 2683 א



מצב מאושר קנ"מ 1:250

מקרא מצב מוצע

- גבול התכנית
- אזור מגורים א'
- דרך מוצעצ
- בנין קיים
- גבול תא שטח ומספרו
- קו בנין מירבי למפלס 0.00 ו-5.50
- קו בנין עלי
- קו בנין מירבי למפלס +2.50

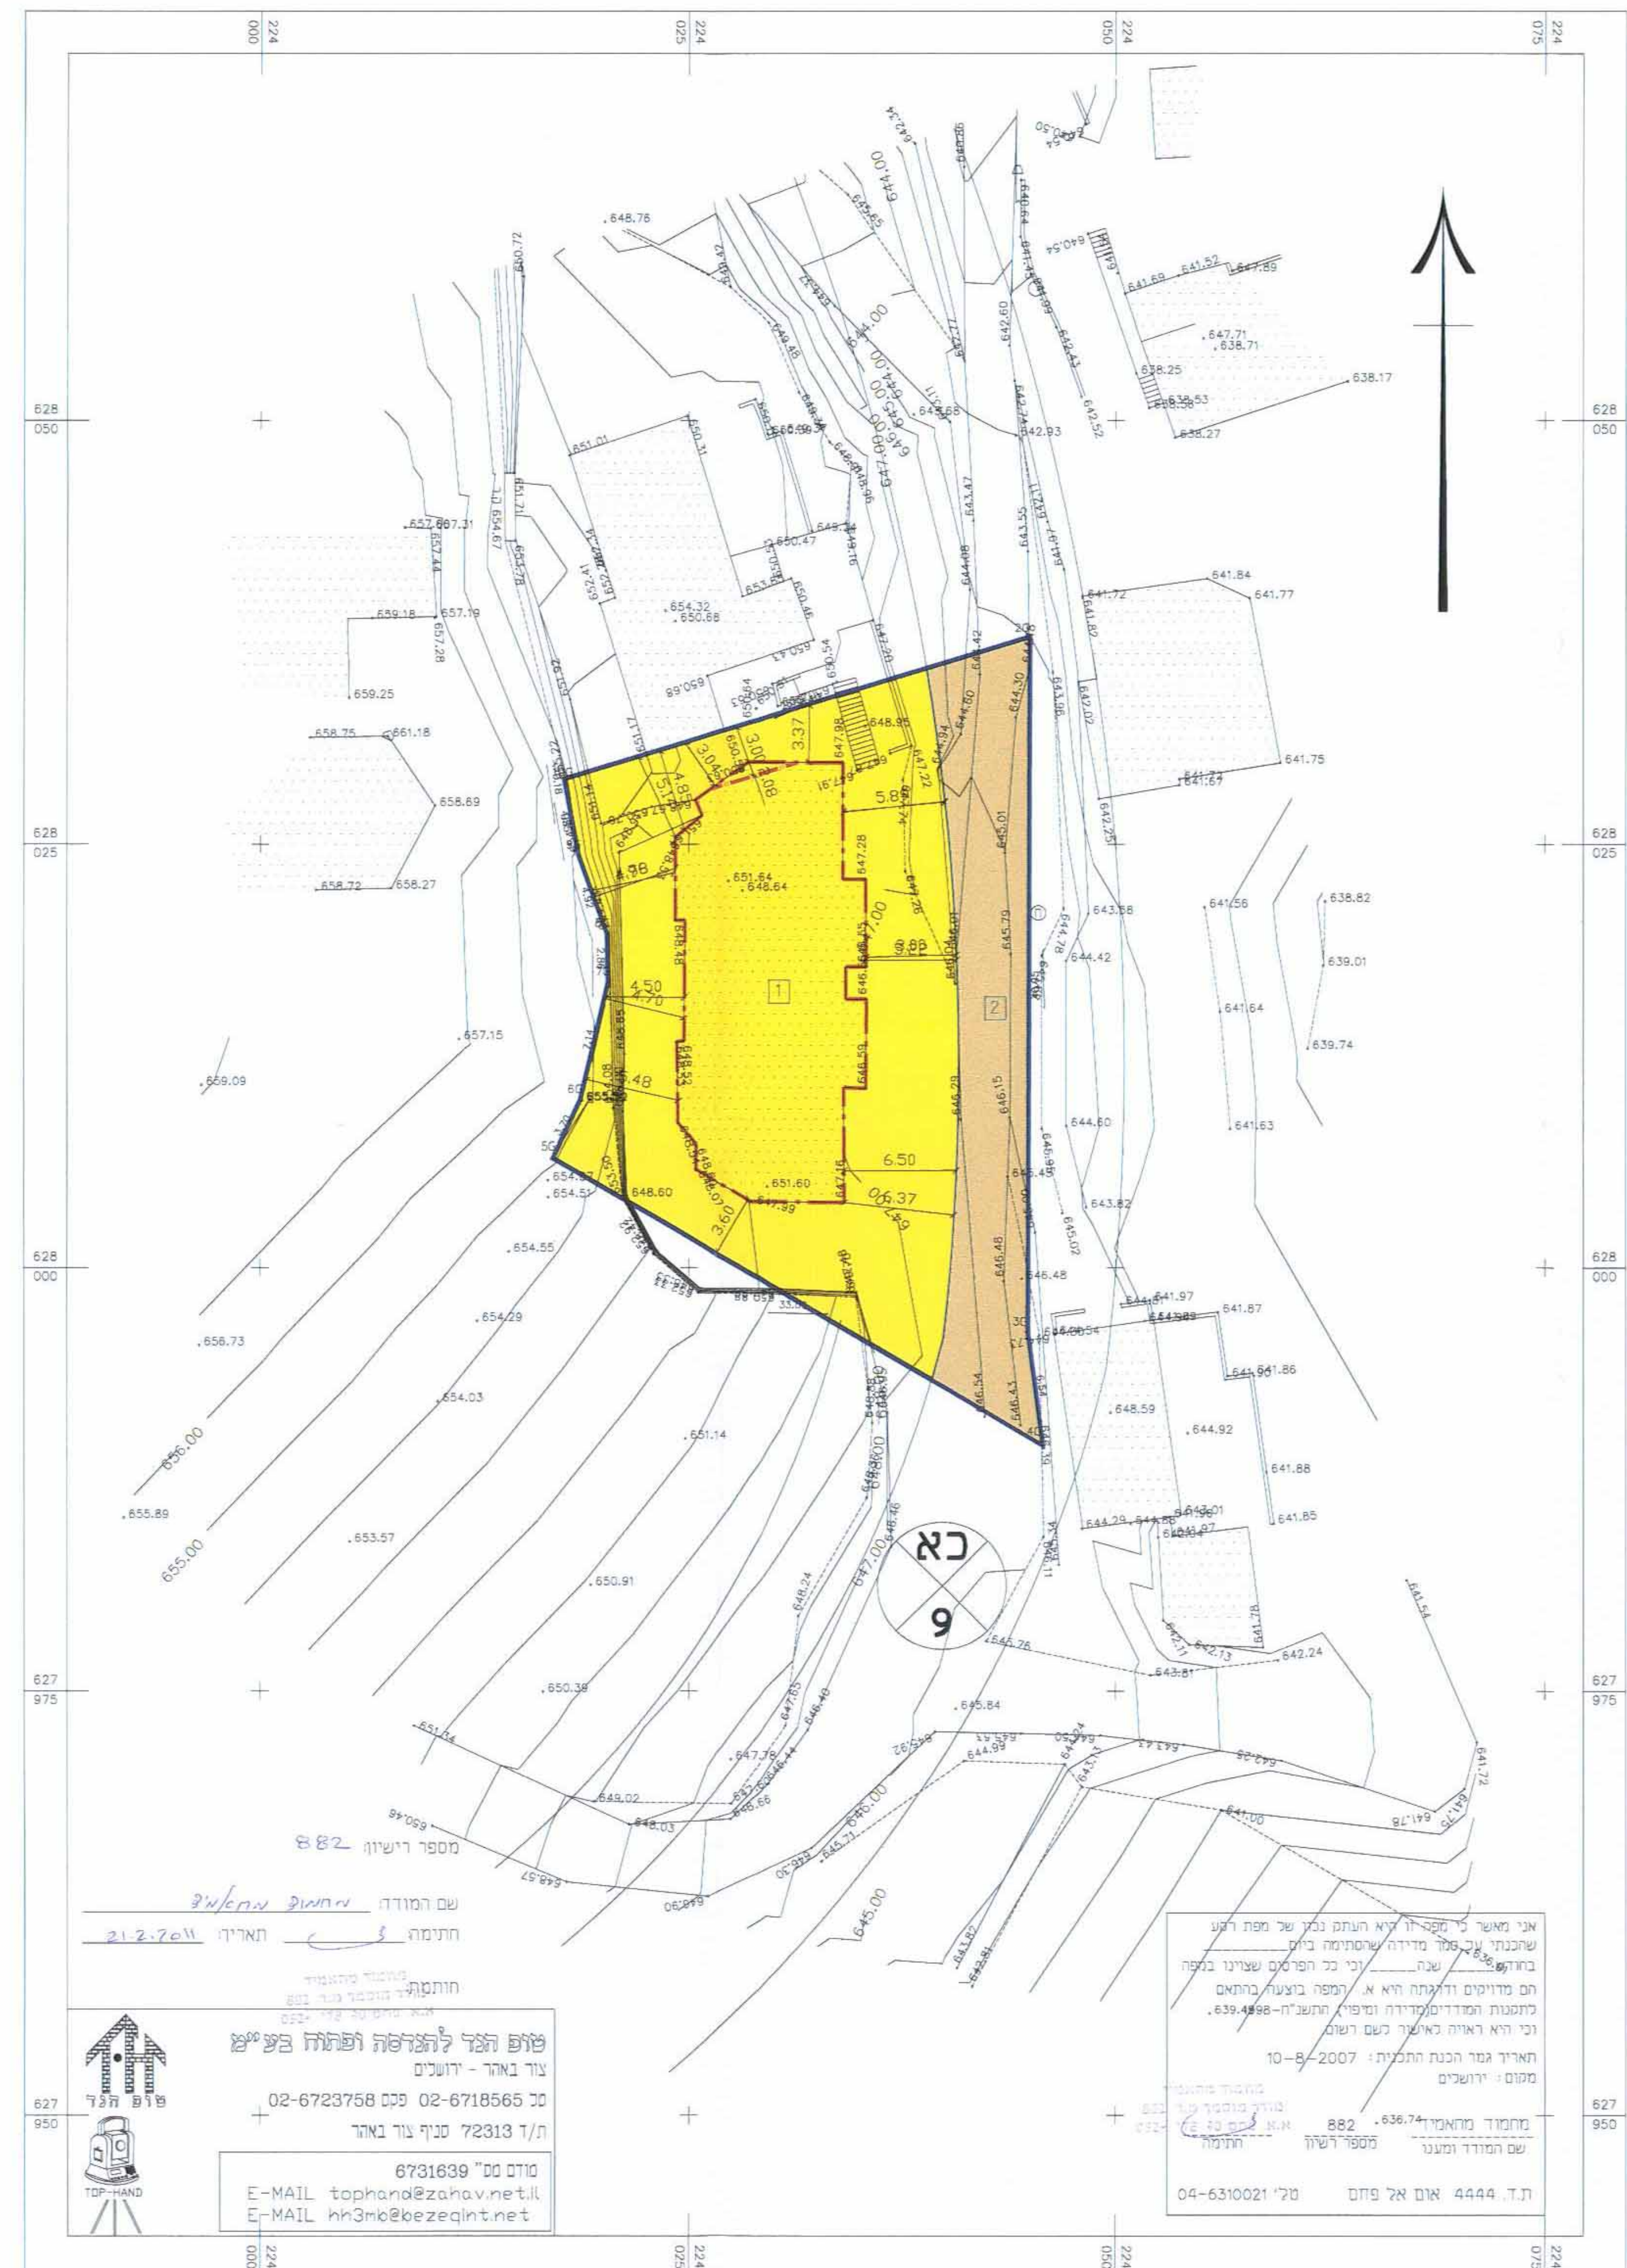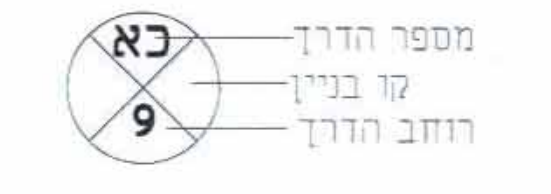

מצב מוצע קנ"מ 1:250

הערות -
 1- הפסד קטנה כרימות ארצית על ניקודה
 2- הנהגה סבוסס על
 3- התוכנית מבוססת על תוכנית עושה מס'
 4- העובדות סוסנו לפי הצהרת התכנים

שם המודד: **החגית עמאיל**
 תאריך: 21.2.2011

חתימת המודד

שם המודד: **החגית עמאיל**
 תאריך: 21.2.2011

חתימת המודד

אני מאשר כי התוכנית היא תכנון נכון של שטח חק
 שבגובהו 78 מטר מידותיו שנתפרטו בקצב
 ביצועה 1:250. כי כל המפרט שצוינו בתוכנית
 הם מדויקים ונכונים והיא א. כפי המפרט שצוינו בתוכנית
 כמותית ומידתית והיא א. כפי המפרט שצוינו בתוכנית
 וכי היא ראוייה כאשר נעשה עיבוד
 תאריך עשר הבנת התכנית: 10-8-2007
 חתימת ירושלים

מחוז: מא"ת
 מספר: 882
 שם המודד: **החגית עמאיל**
 תאריך: 21.2.2011

ת.ד. 4444. אום אל פחם 04-6310021
 מספר רישון: 882

אני מאשר כי התוכנית היא תכנון נכון של שטח חק
 שבגובהו 78 מטר מידותיו שנתפרטו בקצב
 ביצועה 1:250. כי כל המפרט שצוינו בתוכנית
 הם מדויקים ונכונים והיא א. כפי המפרט שצוינו בתוכנית
 כמותית ומידתית והיא א. כפי המפרט שצוינו בתוכנית
 וכי היא ראוייה כאשר נעשה עיבוד
 תאריך עשר הבנת התכנית: 10-8-2007
 חתימת ירושלים

מחוז: מא"ת
 מספר: 882
 שם המודד: **החגית עמאיל**
 תאריך: 21.2.2011

ת.ד. 4444. אום אל פחם 04-6310021
 מספר רישון: 882