

תכנית מס' מק\13251

תשריט

שם התכנית: תוספת קומה מעל בנין קיים ברח' בלפור 2
סיווג התכנית: תכנית מתאר מקומית
הכוללת הוראות של תכנית מפורטת

איחוד וחלוקה	סמכות ראשית	אופי התכנית
ללא איחוד וחלוקה	ועדה מקומית	תכנית שמכוחה ניתן להוציא היתרים

מחוז: ירושלים
מרחב תכנון מקומי: ירושלים
רשות תכנון מקומית: עיריית ירושלים
שטח התכנית: 0.936 דונם
קנה מידה: 1:250
גושים וחלקות בתכנית:

גוש	סוג גוש	חלקות בשלמותן	חלקי חלקות
30026	מוסדר	49	-

שלב: מילוי תנאים למתן תוקף מהדורה: 1
תאריך: 30.3.2011
חותמות מוסדות התכנון:

שמות וחתימות:

שם: ציון ברוך	חתימה:
כחובת רחוב נרקיס 20, ירושלים	
טל: 02-6254194 פקס: 02-6234579 דוא"ל:	

שם: ציון ברוך	חתימה:
כחובת רחוב נרקיס 20, ירושלים	
טל: 02-6254194 פקס: 02-6234579 דוא"ל:	

שם: ציון ברוך-חברה להשקעות בע"מ	חתימה:
כחובת רחוב נרקיס 20, ירושלים	
טל: 02-6254194 פקס: 02-6234579 דוא"ל:	

שם: תגית ברוך ליפסקי	חתימה:
כחובת רחוב שרעם 3, ירושלים	
טל: 02-6233835 פקס: 02-6254194 דוא"ל: chagit@lipsky.org	


שם: יורי סלונין	חתימה:
כחובת חיד 600, בית שמש	
טל: 0910093-02 פלא: 054-4684994 דוא"ל:	

תרשים מקום

קנה מידה 1:1250



תרשים סביבה

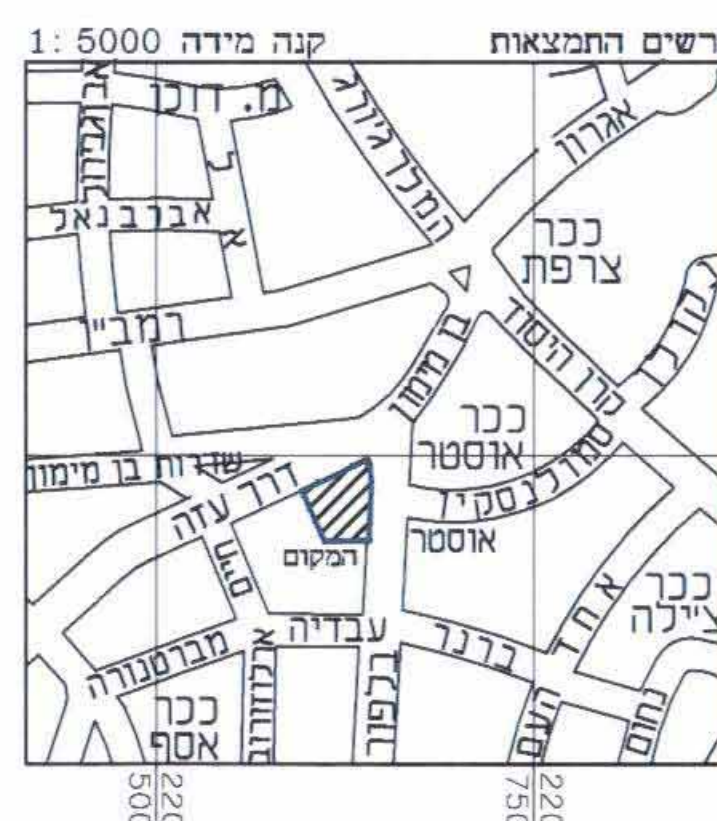


מקרא מצב מאושר

- גבול התכנית
- גבול תכנית מאושרת ומספרה 3137
- אזור מגורים 2 מיוחד
- אזור מגורים 2
- אזור מגורים 11
- דרך מאושרת
- שטח פתוח פרטי
- בנין קיים
- בנין אופייני
- גדרות ושערים לשימור
- מספר הגוש 30026
- גבול גוש
- מספר החלקה 49
- מספר מגרש מאושר 1
- קו בנין מרבי לתוספת בניה

מצב מאושר

קמ: 1:250

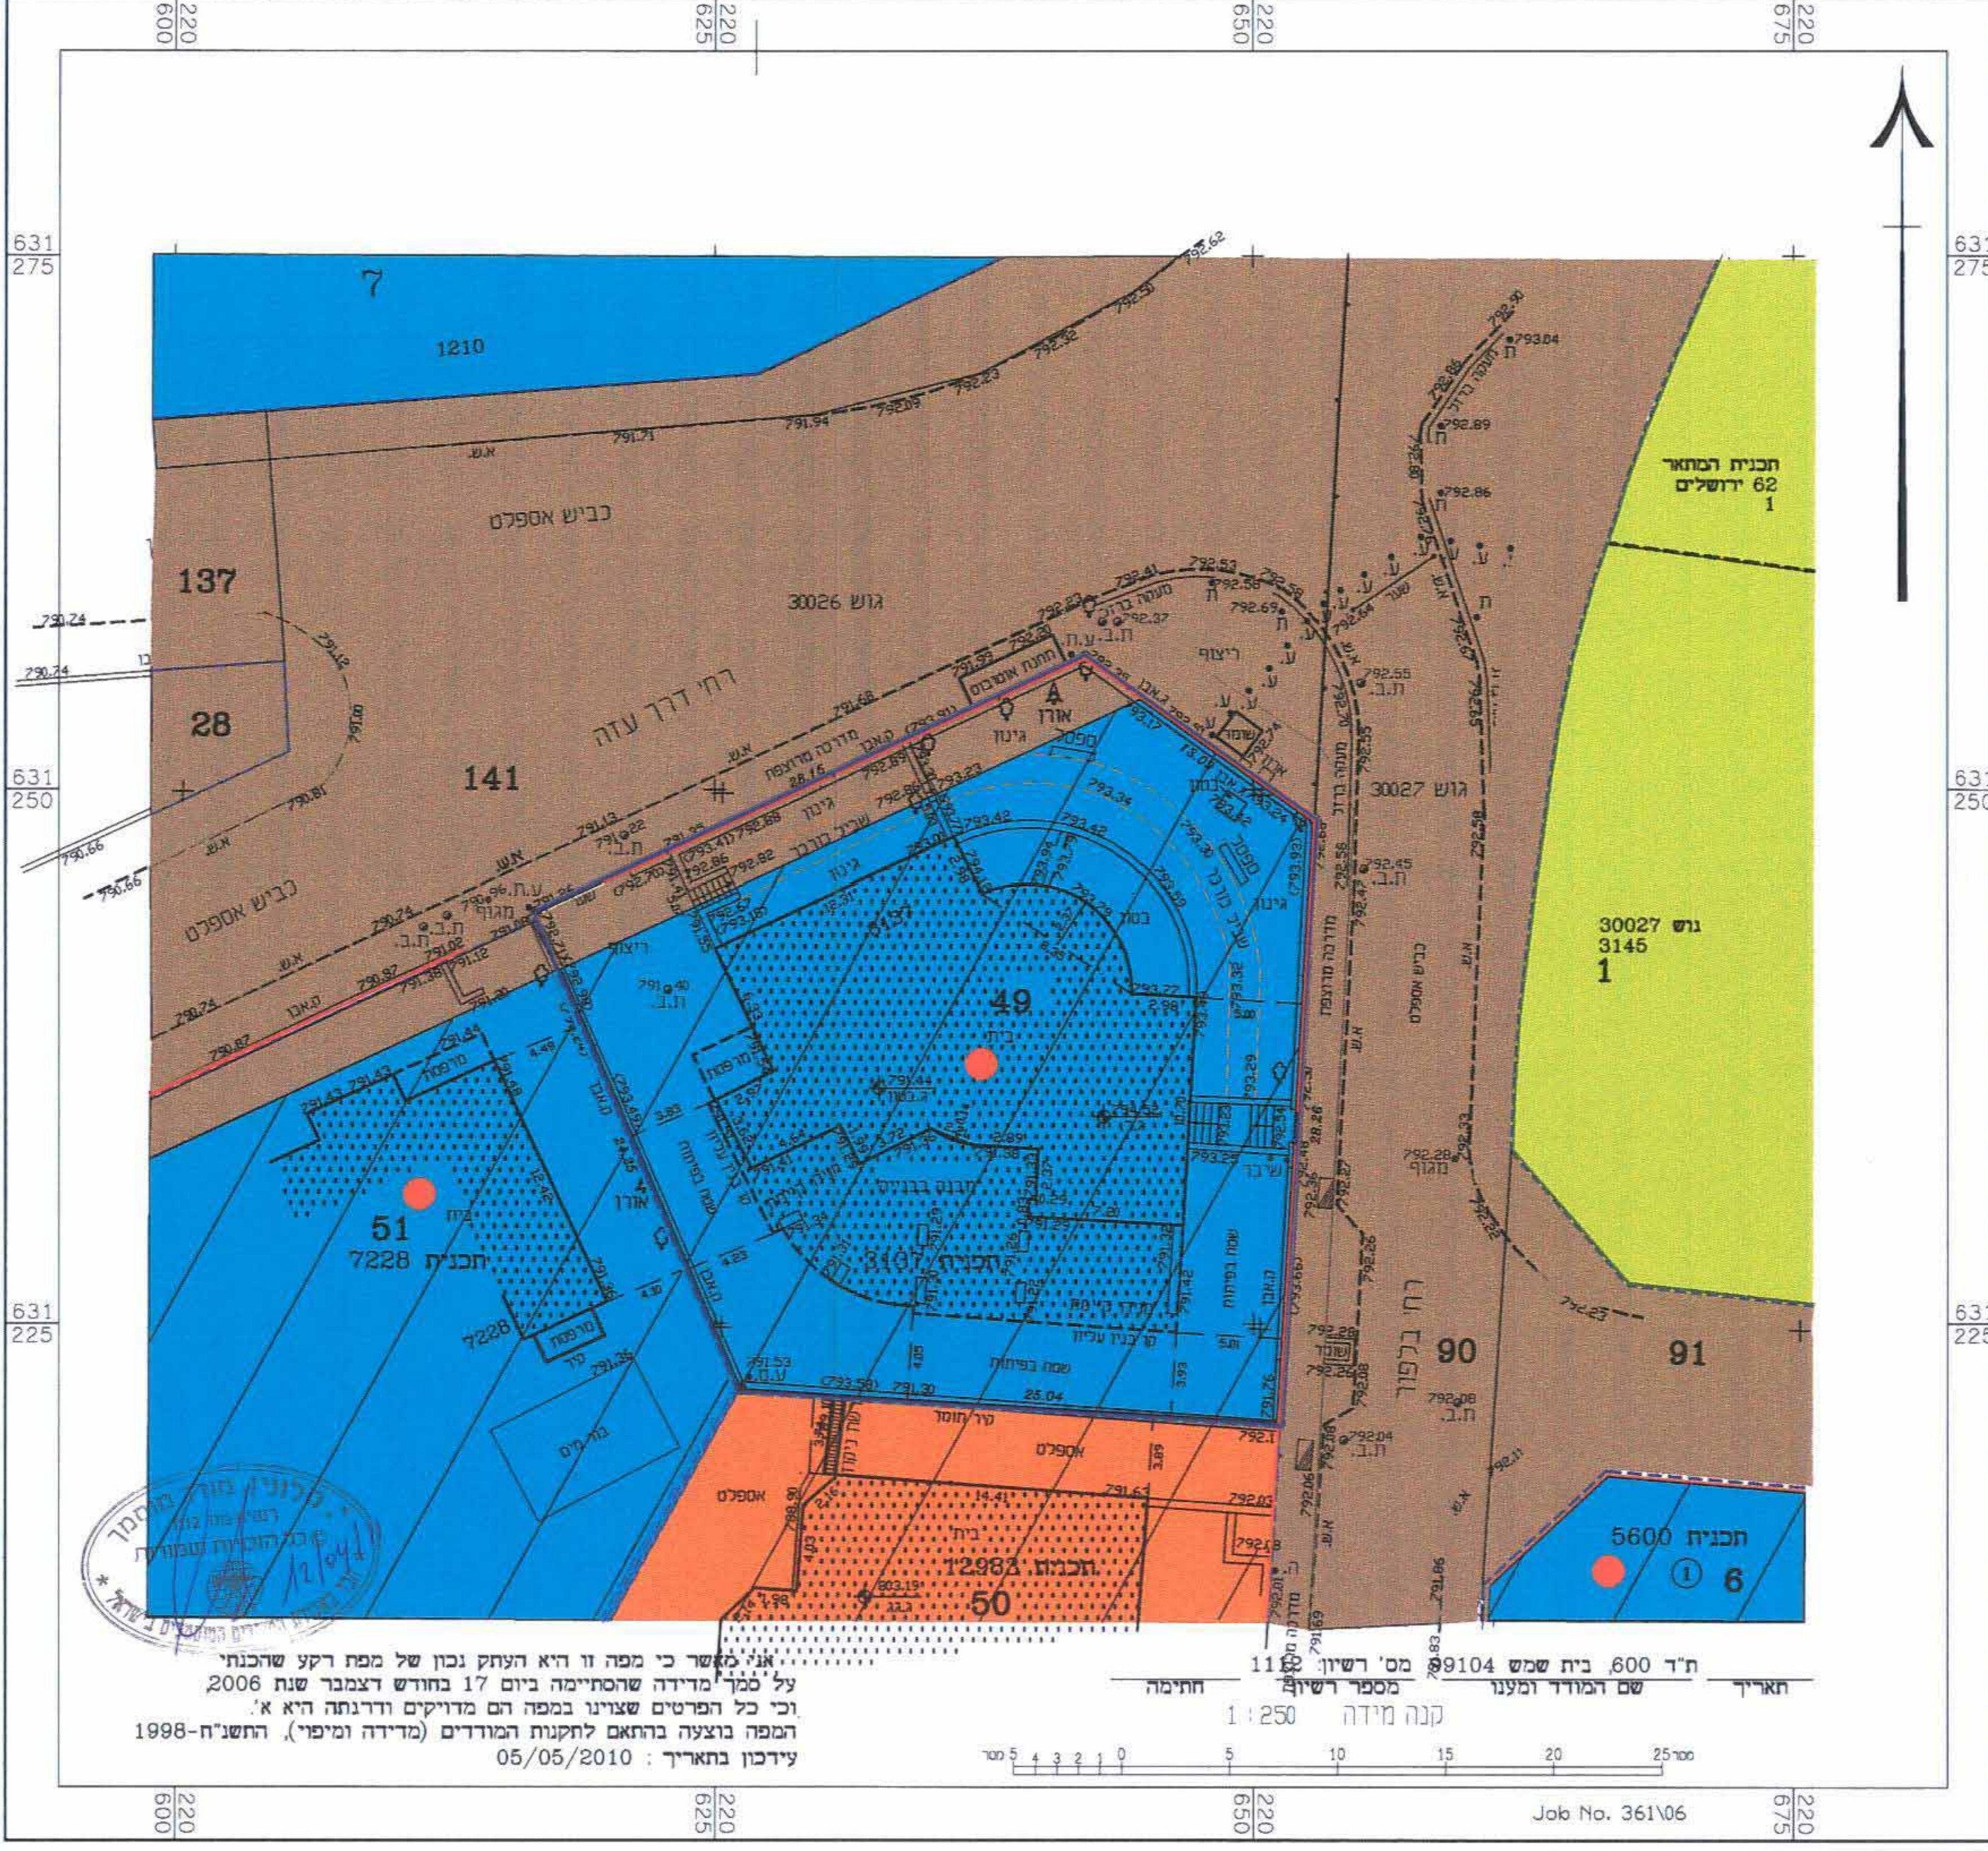

מצב מאושר עפ"י תכניות 12983, 5600, 7228, 3137, 3145, תכנית המתאר לירושלים מס 62 ו-1210

חתימת ציון ברוך ליפסקי
אדריכלות
02-6233835
שרקס 3, 94545-י

מצב מוצע

קמ: 1:250

מקרא מצב מוצע

- גבול תכנית מוצעת
- דרך מאושרת
- אזור מגורים ב'
- בנין קיים
- מבנה לשימור
- גדר לשימור
- גדר להריסה
- עץ לשימור
- גבול גוש
- מספר הגוש 30026
- גבול חלקה קיימת
- מספר החלקה 49
- קו בנין מירבי
- מס' תא שטח 1

