

תכנית מס' מק/12428/01 שינוי בנייני ושינוי בקווי בנין ללא שינוי בזכויות בניה מאושרים תכנית מתאר מקומית

תשריט

איחוד חלקות	סכסכת ראשית	אופי התכנית
לא איחוד חלקות	עדה מקומית	תכנית עיתון נכונה לרציף דירותים לא הרשאת

מחוז : ירושלים
מרחב תכנון מקומי : ירושלים
מקום : בית ספאפא
שטח התכנית : 1695 מ"ר
קנה מידה : 1:250

גוש	טוג הגוש	חלקות בשלטון	חלקי חלקות
30283	גוש ירדני		39

חותמות מוסד התכנון :

שלב: מילוי תנאים למתן תוקף מהדורה : תאריך : 25/03/11

שמות וחתימות :

יוזמי ומינטי התכנית	שמות וחתימות
080890288	בית ספאפא-ירושלים
	צ"ב חמד מומד
	אברורם חמד מומד
	עלי חמד מומד
	חברת ירושלים הבניה
	בית ספאפא-ירושלים

עורך התכנית	שמות וחתימות
אבו נאם מחמד	AL
אריכל	38164
ר"מ	74623
התל	02-6274686
התל	050-5263973


מועד	שמות וחתימות
05/03/11	אשרף חג-יחיא - מודד מספר
05/03/11	הג. זוקי מינה המשל 40400
05/03/11	מס' 09-1542828 ניר

צהרת המודד

הריני מצהיר באות כי מידתי רחפה והפוגרפית ומצבית המוחות רגע לתוכנית זו, וערכי על ידי : ביום 20.03.09 וראו רוכה לפי רוצאת נוהל מבואה וברואת לרואת הוועד והמנהל המודדים שבחוקף, דיוק הוא ובחול והמספר : מדידה גרפת. פו כחול נכבד) ברהם אלוטיות מדידה אלוטיות מלאה במתח תציר (סלול הוא הכחול)

הא' יחיא אשרף	1050
עם המודד	מסבר רישון


תרשים התמצאות כללית ק.מ. 1:5000

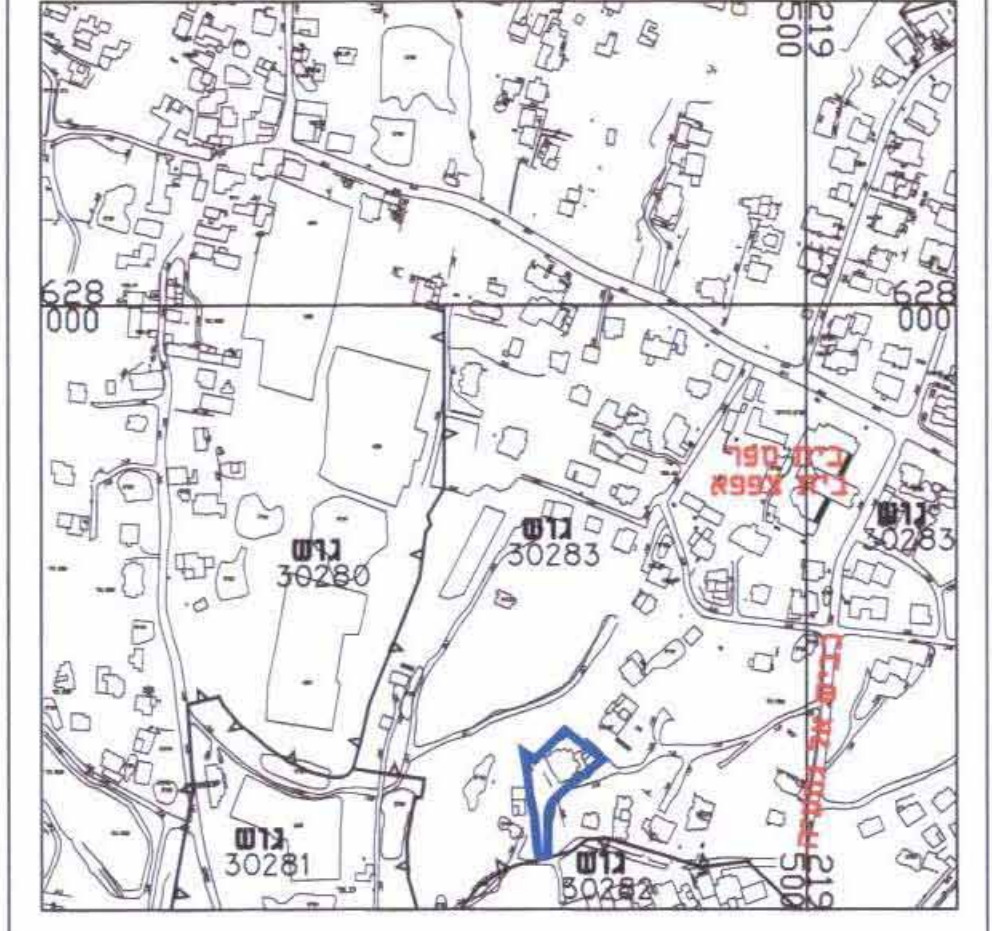

תרשים הסביבה הקרובה ק.מ. 1:2500




מצב מאושר ע"פי תכנית מס' 3488 ק.מ. 1:250

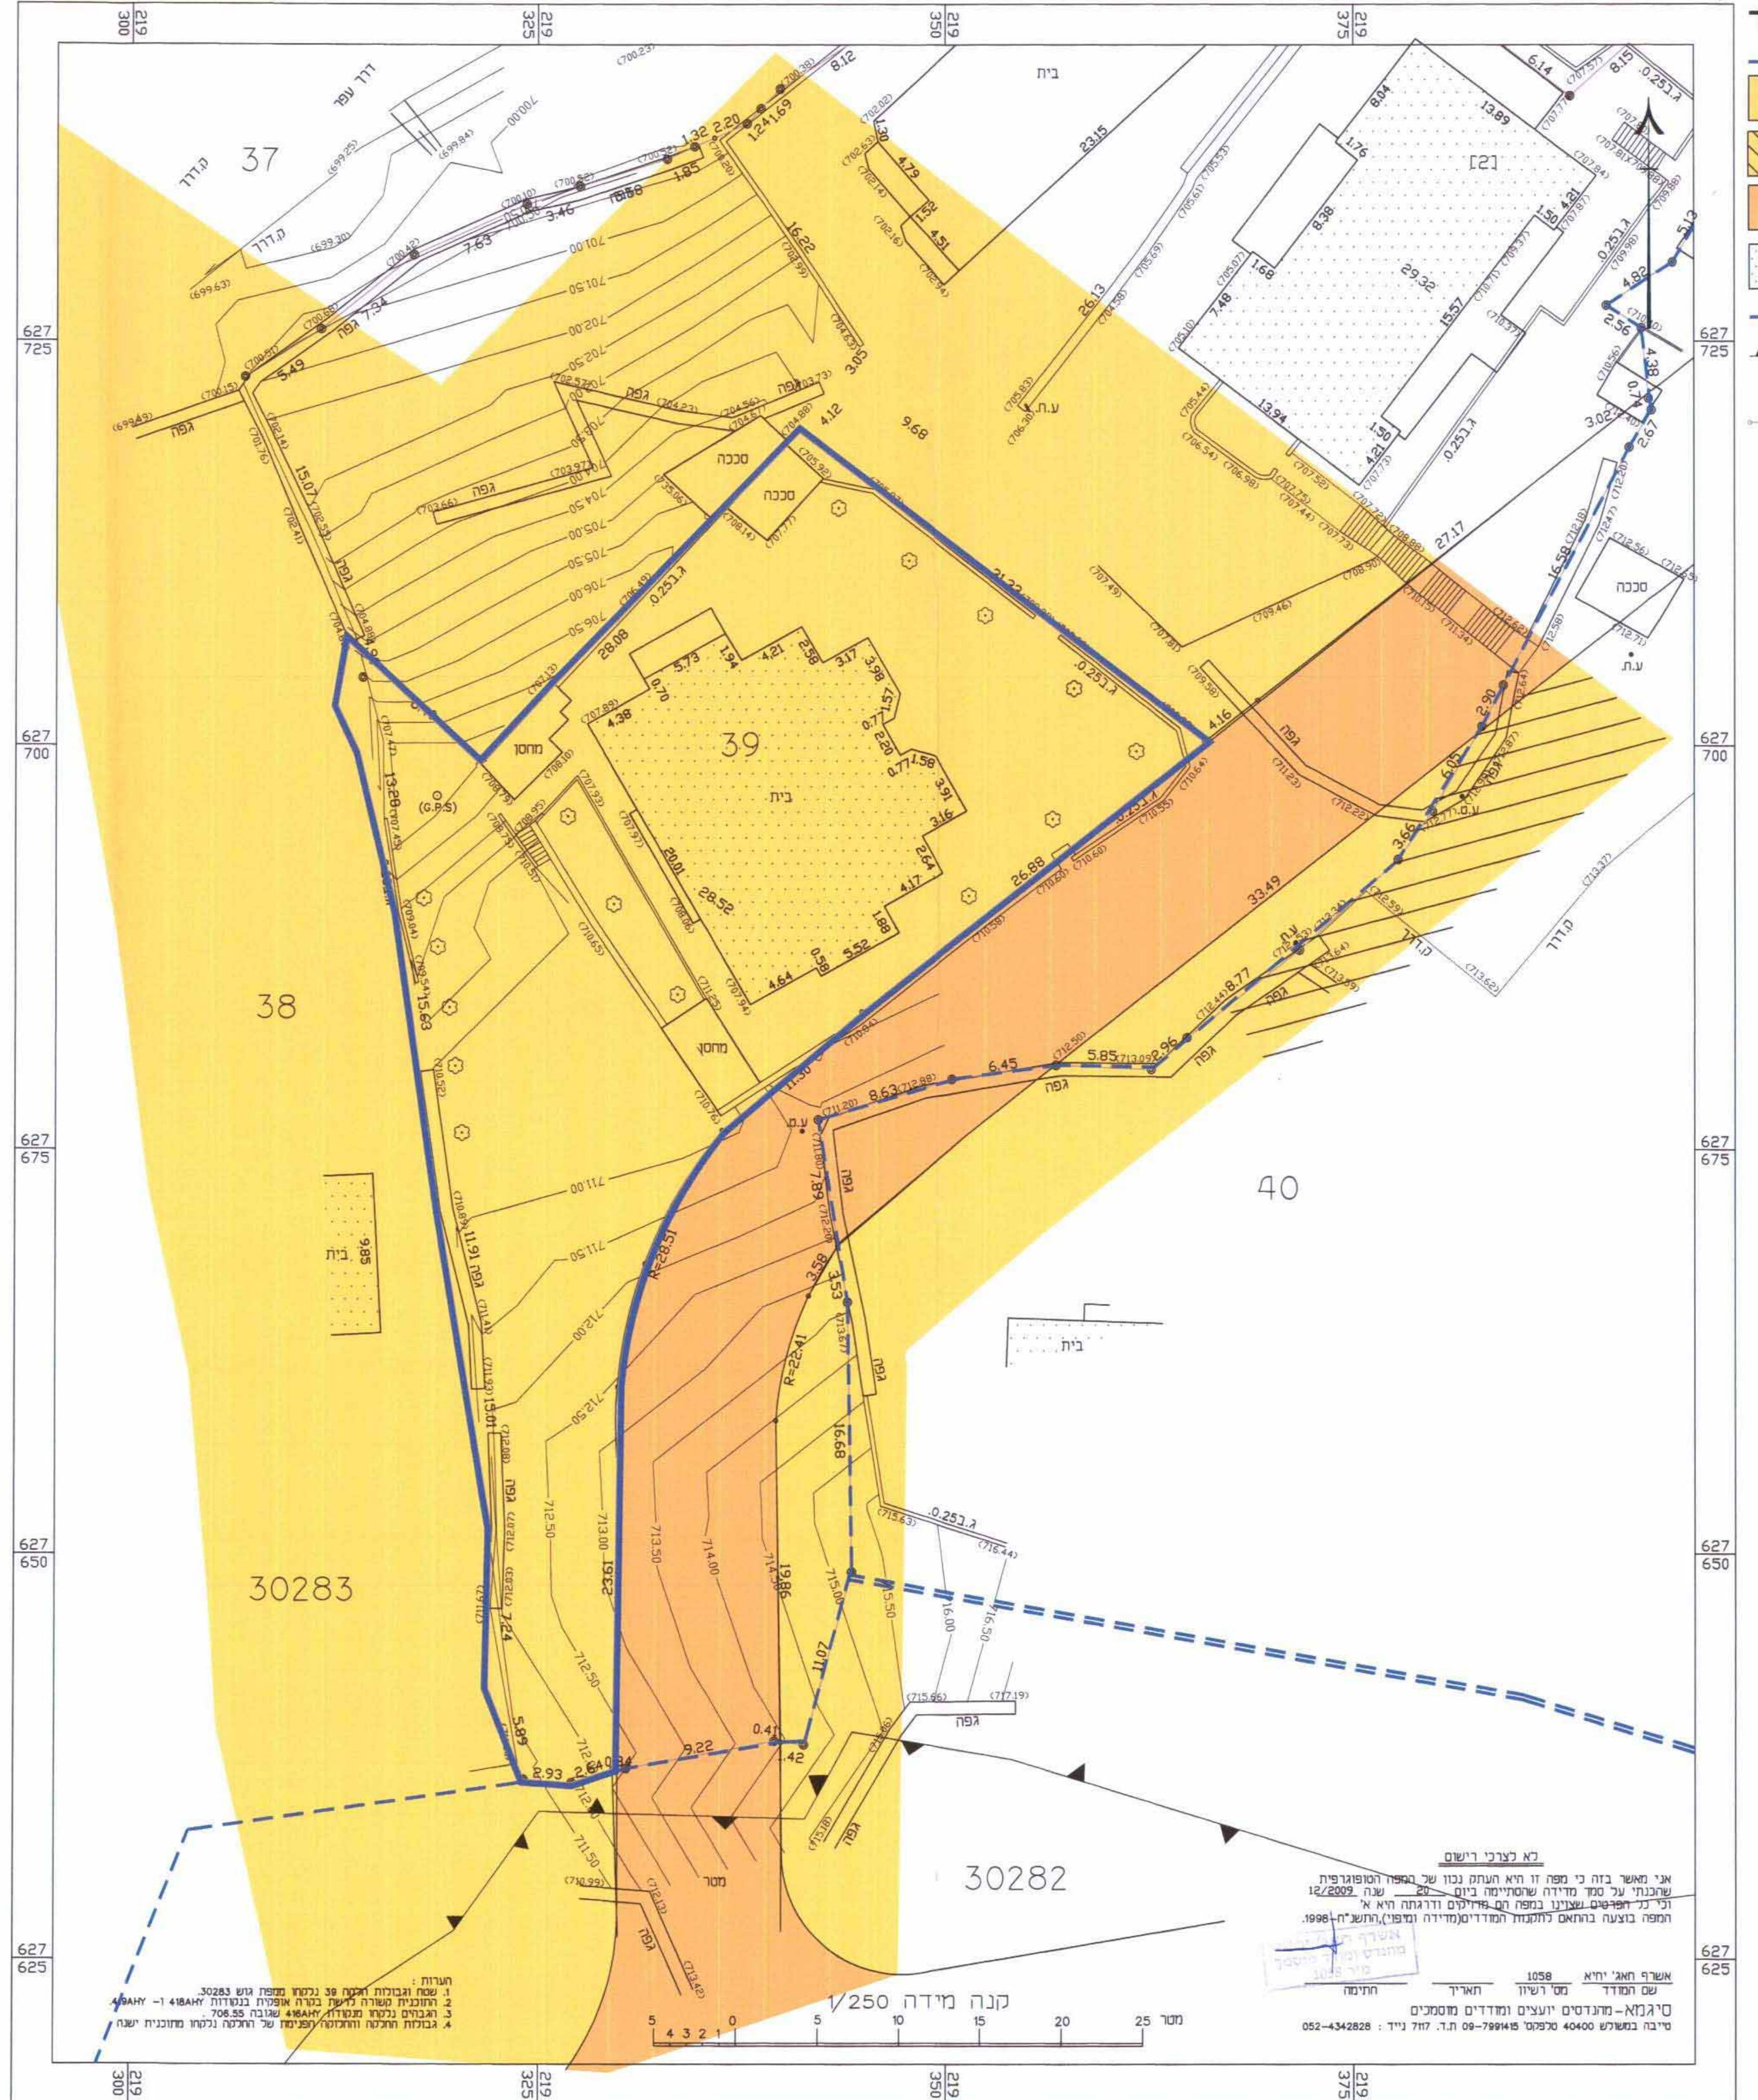

מקרא מצב מאושר

- גבול התכנית
- אזור מגורים 5
- אזור מגורים 5 מיוחד א
- דרך מאושרת
- בניה קיימת
- גבול מתחם לבינוי ותשריט חזקתה
- גבול גוש
- מספר גוש
- גבול חזקתה
- מספר חזקתה

מצב מוצע ק.מ. 1:250

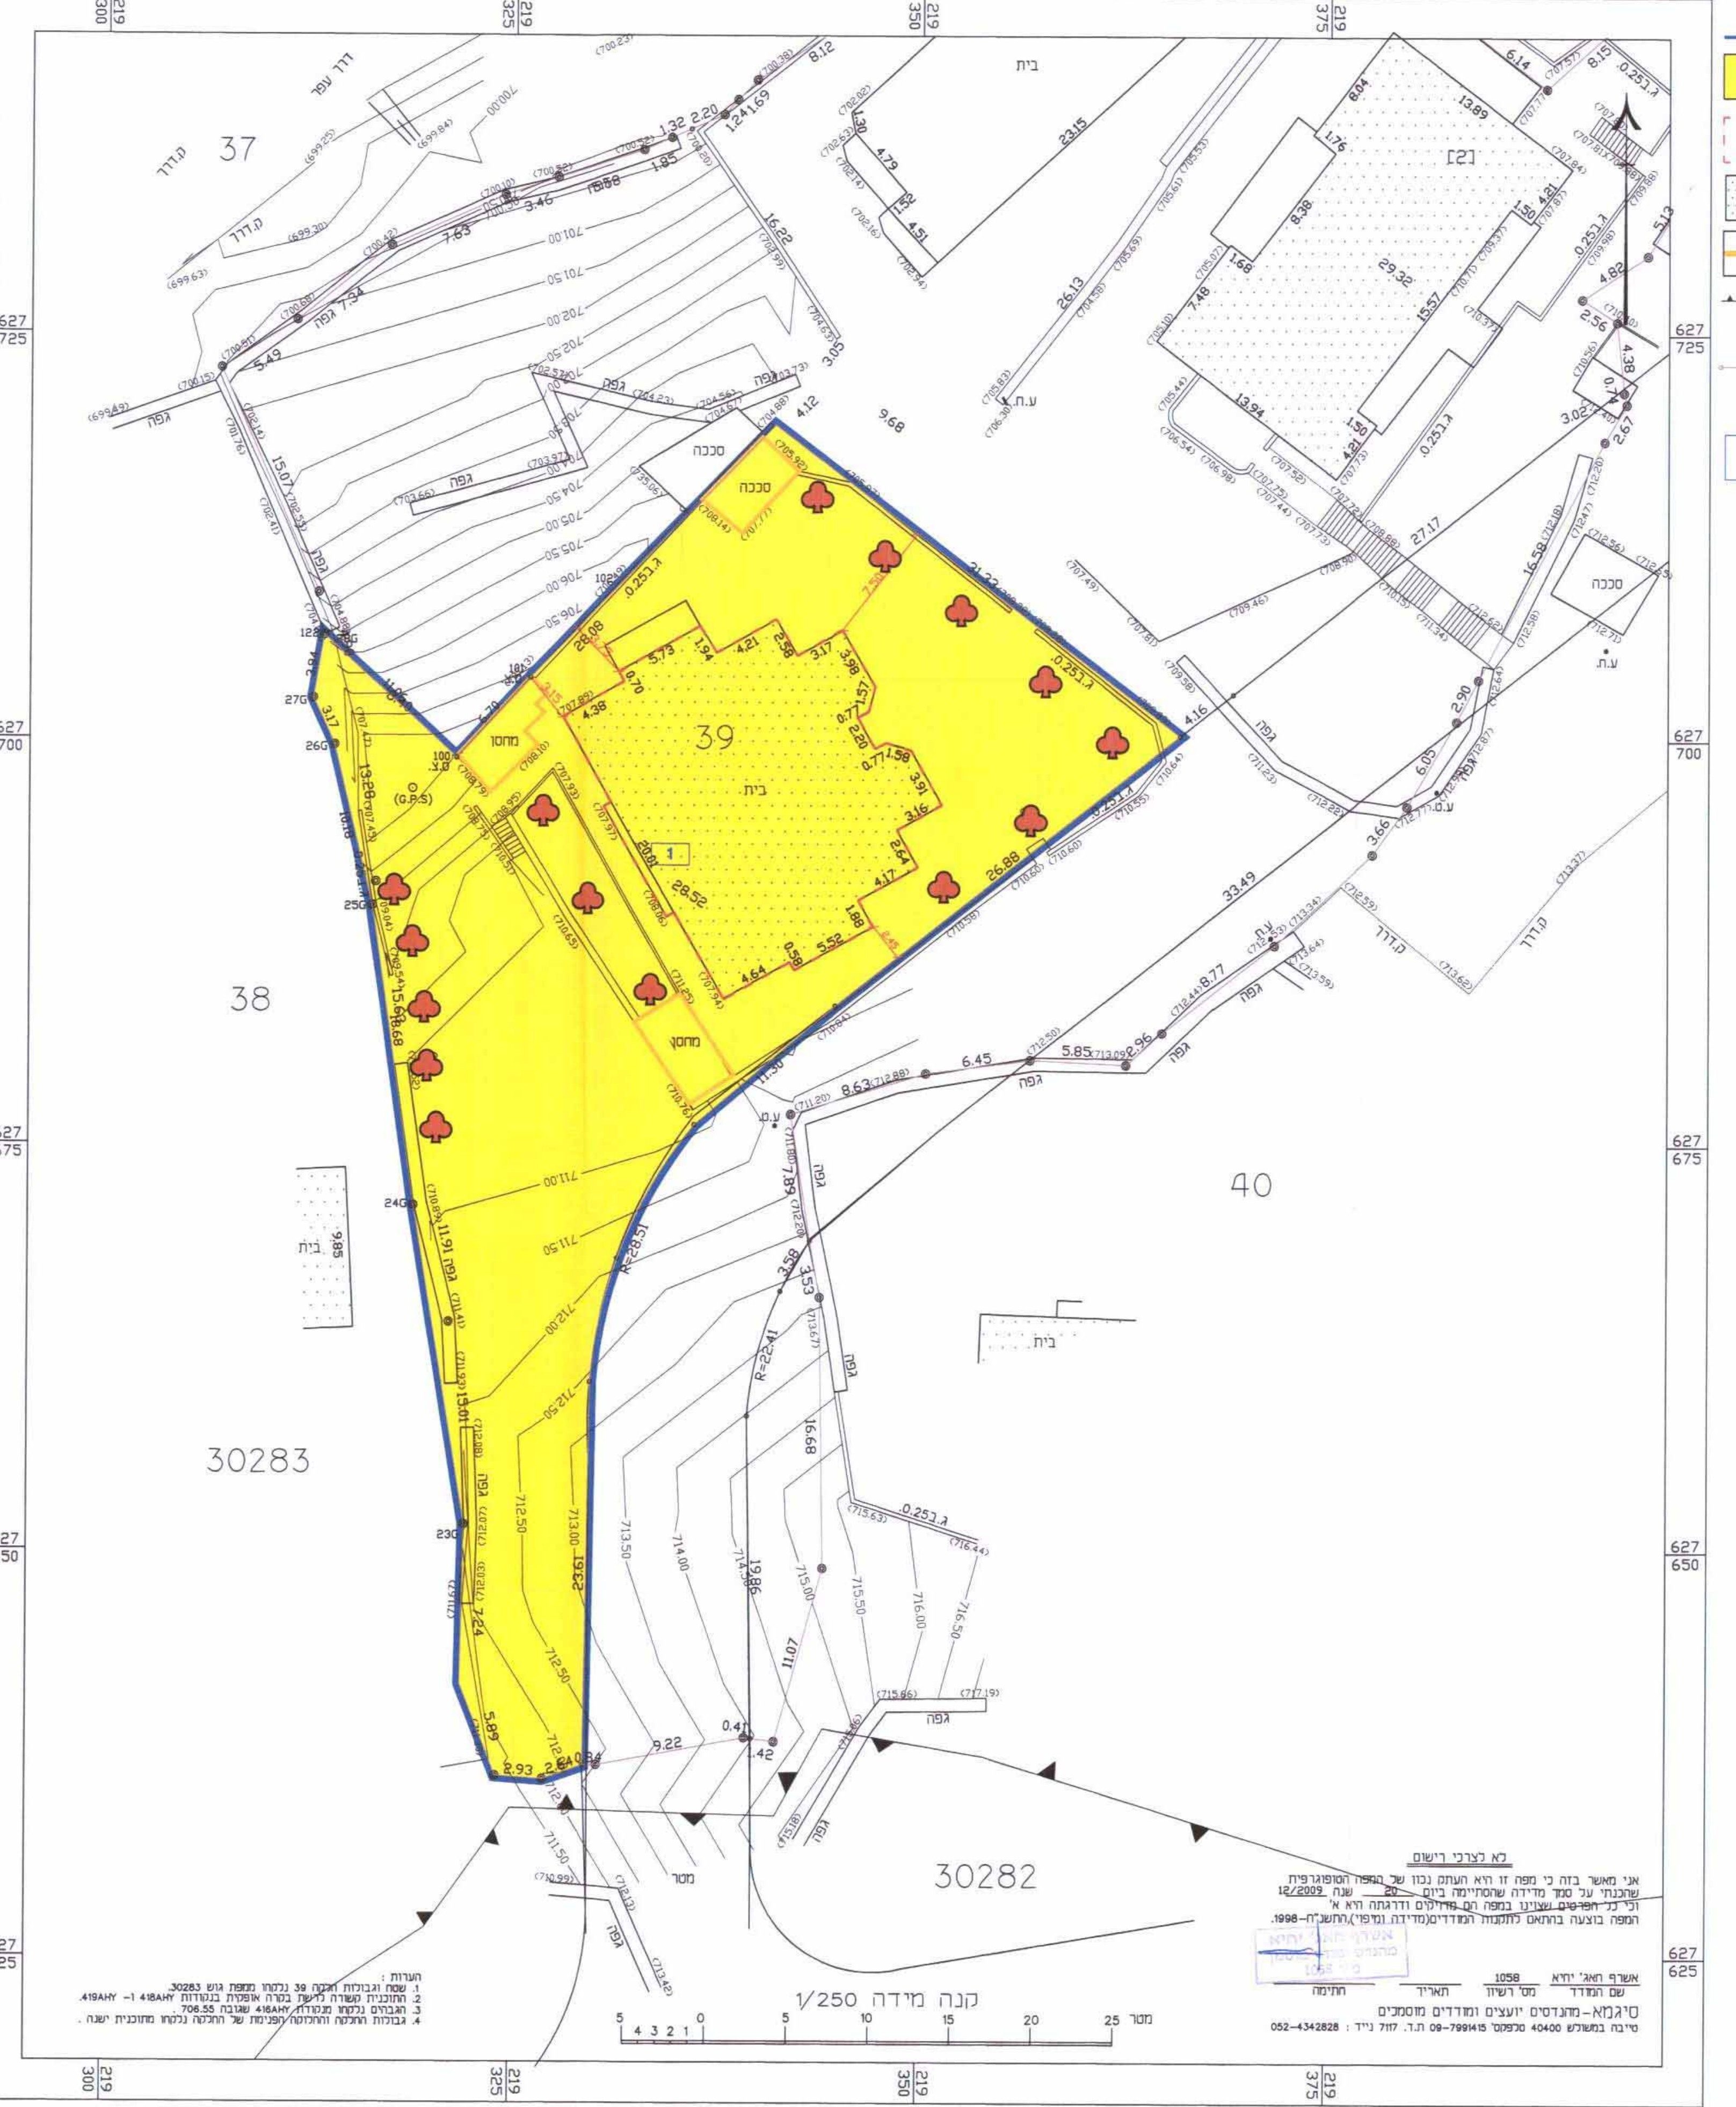

מקרא מצב מוצע

- גבול התכנית
- אזור מגורים א'
- קו בנין מוצע
- בניה קיימת
- גדר ומחסן להריסה
- גבול גוש
- מספר גוש
- גבול חזקתה
- מספר חזקתה
- גבול תא שטח ומספרו
- עץ לשמור

קנה מידה 1/250
מס' 052-4342828
תאריך : 05/03/11
מס' 09-1542828