

תכנית מס' 8760

תוספות בניה ברח' אלעשה 4, שכונת סנהדריה

תכנית מתאר מקומית

תשריט

אזור החכמה	מחוז	מחוז
8760	ירושלים	ירושלים

מחוז: ירושלים	מחוז: ירושלים
מרחב תכנון מקומי: ירושלים	רשות מקומית: ירושלים
שטח התכנית: 1:250	שטח התכנית: 454 מ"ר
קנה מידה:	קנה מידה: 1:250



גוש סוג הגוש	חלקות בשלמותן	חלקי חלקות
83	מסודר	30099



שמות וחתימות:
יומני ומנכ"ל התכנית
בעלי עניין ברצף
<ul style="list-style-type: none"> ארנון דניאל טלית סטודיו ארנון דניאל רונן חיה טלית סטודיו ארנון דניאל טלית סטודיו ארנון דניאל טלית סטודיו פנינה ירדנה טלית סטודיו ביטון ארנון טלית סטודיו טלית סטודיו טלית סטודיו

שורר התכנית	מודד
אבו נאם מתמדי אברהם אברהם 02-6274686 / 0505-265973 www.namarchitects.co.il	אורי אבן גאם מתמדי 3816.7 ד"ר 02-6274686 / 0505-265973 www.namarchitects.co.il

מצב מאושר	מצב מתוכנן
יעוד: מגורים 2	יעוד: מגורים 2
במ"ר: 439	במ"ר: 439
מגורים ג': 3.3	מגורים ג': 3.3
דרך: 15	דרך: 15
סתייג: 100	סתייג: 100
מ"ר: 454	מ"ר: 454

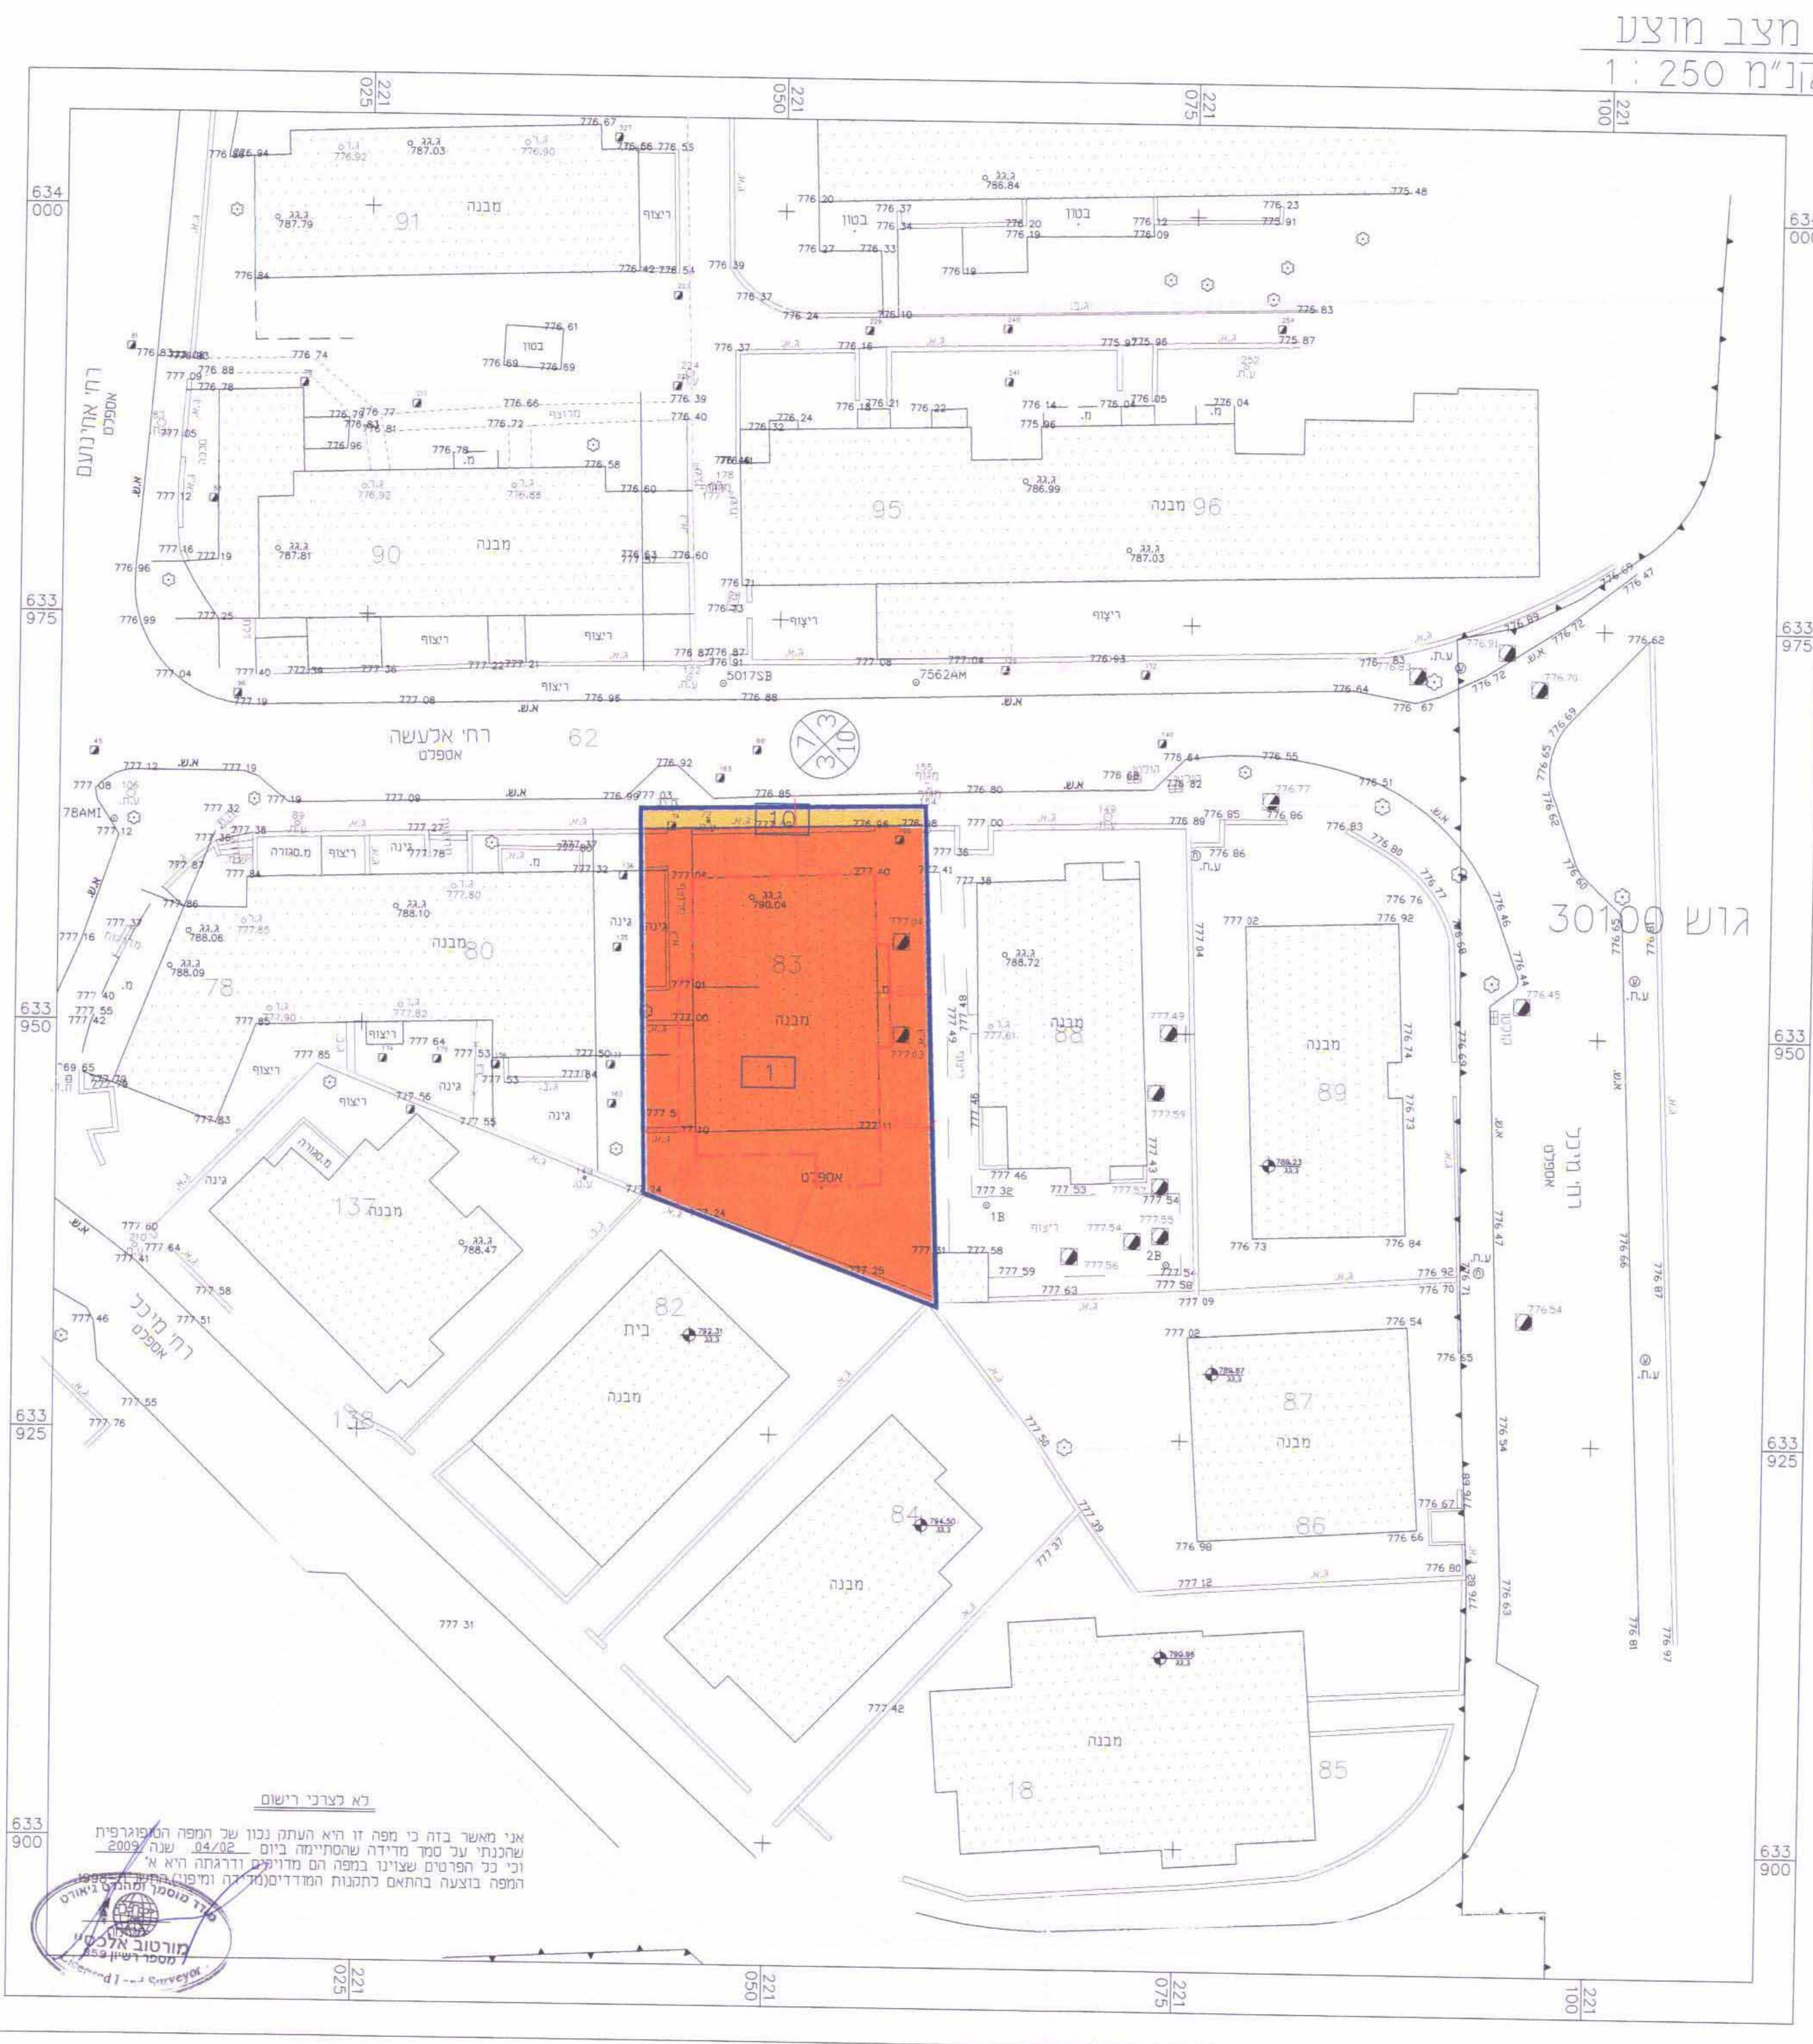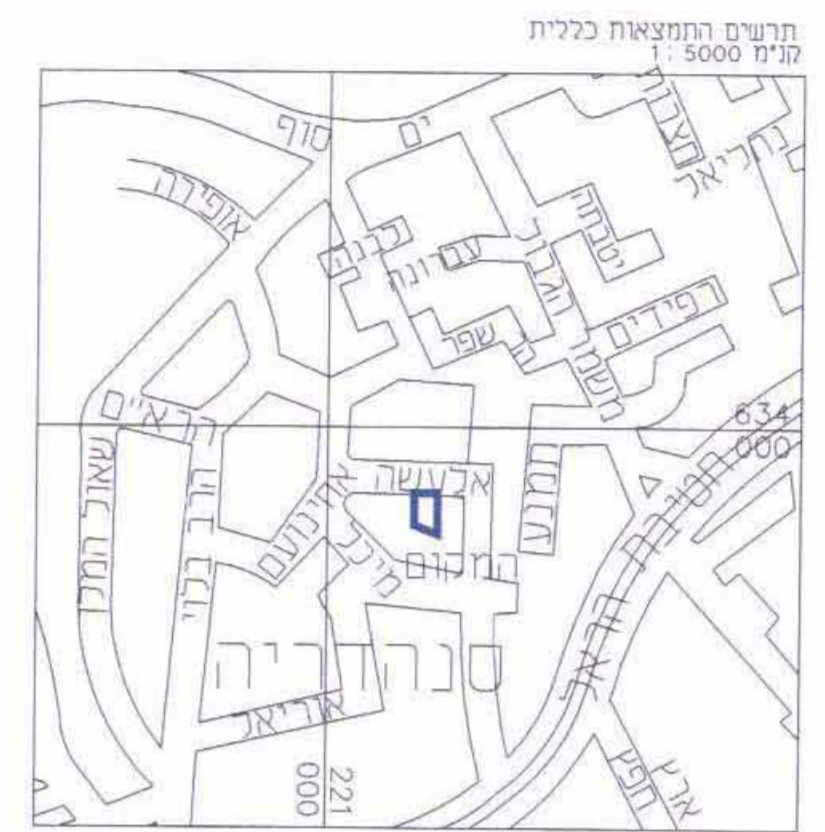

רא לברר ירישם

אני מאשר בזה כי ספח זו היא העתק נכון של תוכנית המבוארית של תכנית מס' 8760, שנה 2009, וכל הפרטים שצוינו בתוכנית הם מדויקים ונכונים. אין להוסיף או להחסיר פרטים, ולכל שינוי בתוכנית יש להודיע לי בכתב. הנחה זו תקפה לתקופת המבחן המוצע.