

תכנית מס' 4779 ב'

מבני מגורים מדורגים הכוללים
100 יחיד ברחוב קצנלבון, הר נוף

תכנית מתאר מקומית

תשריט










תרשים סביבה כללי


ק"מ 1:250

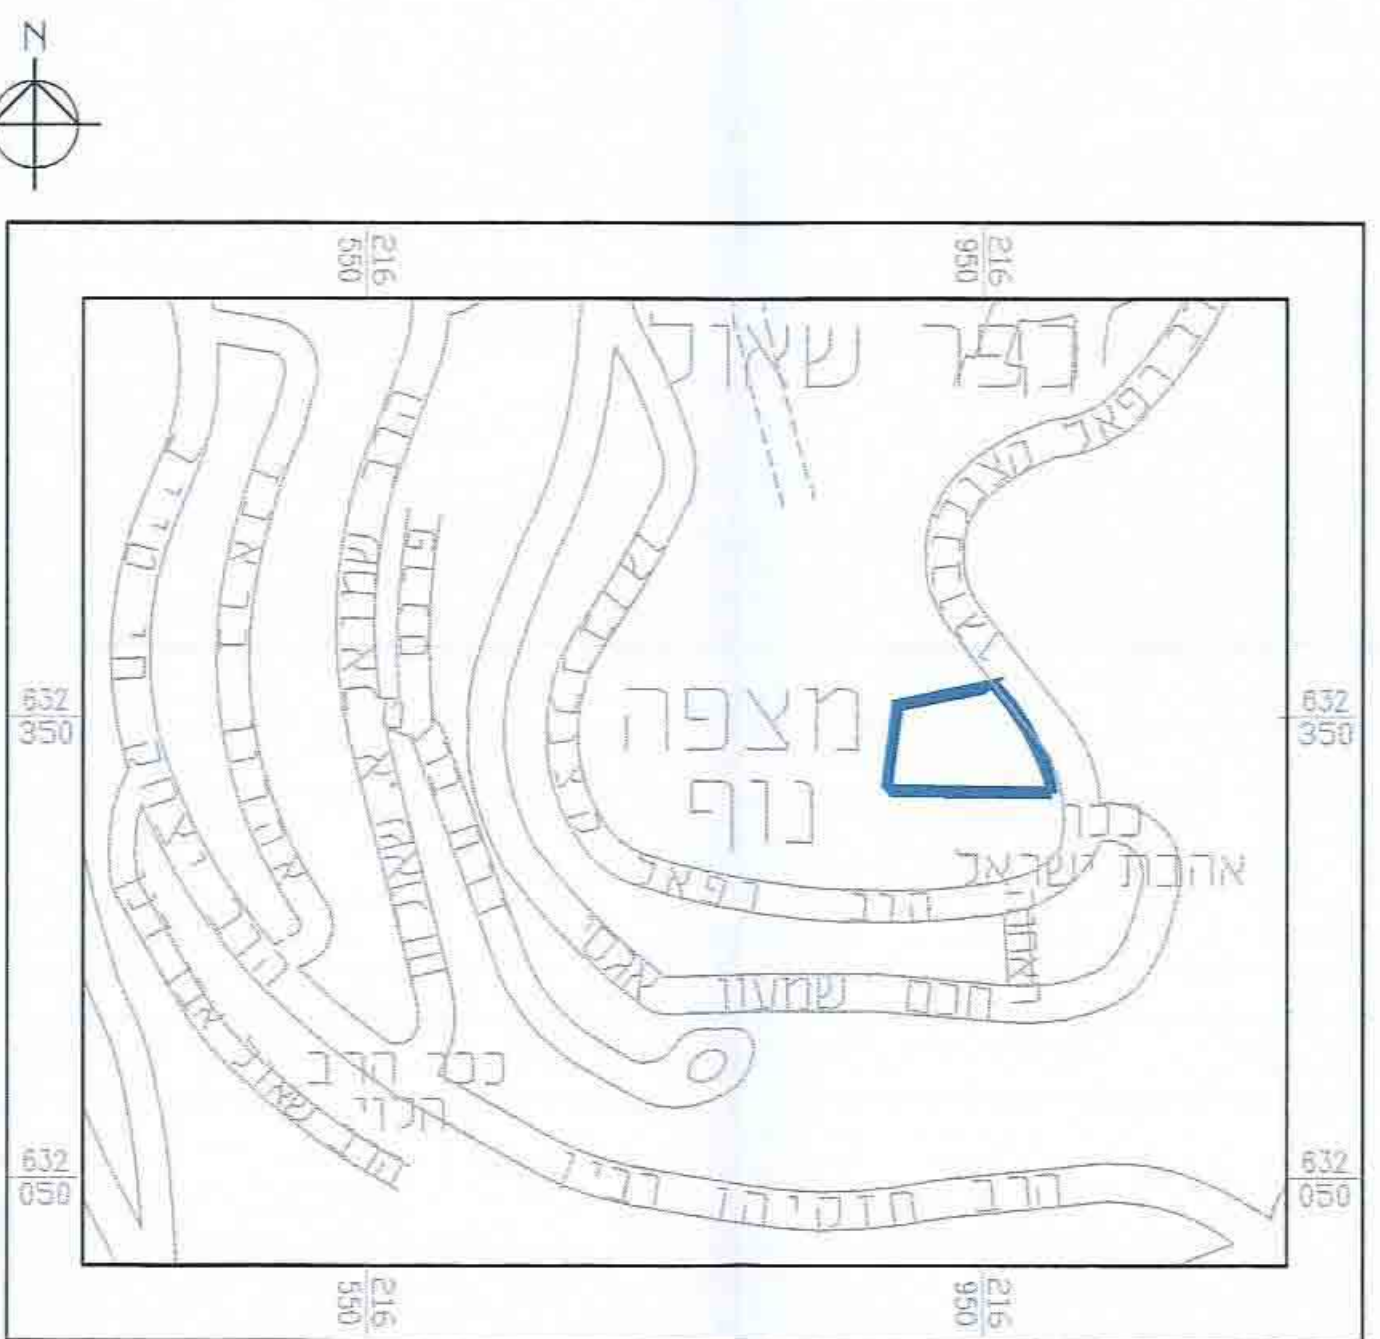


תרשים סביבה קרובה

ק"מ 1:250

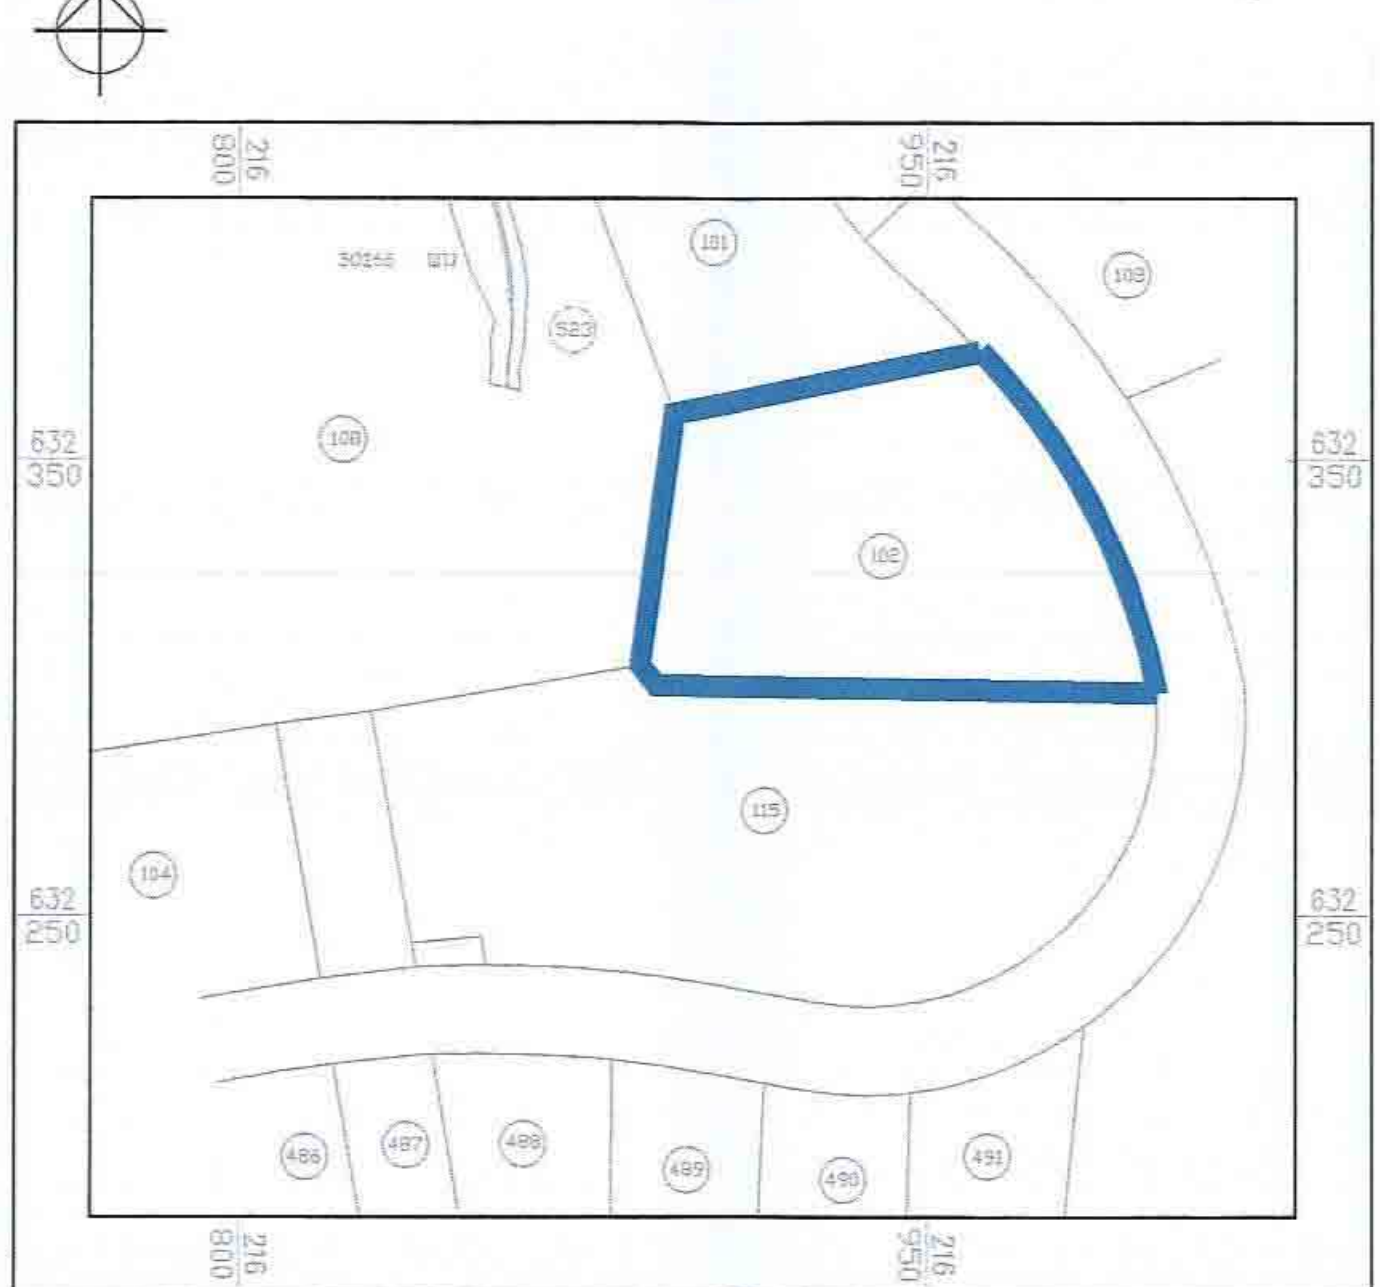


מקרא מצב מאושר

ק"מ 1:250



מצב מאושר

ק"מ 1:250

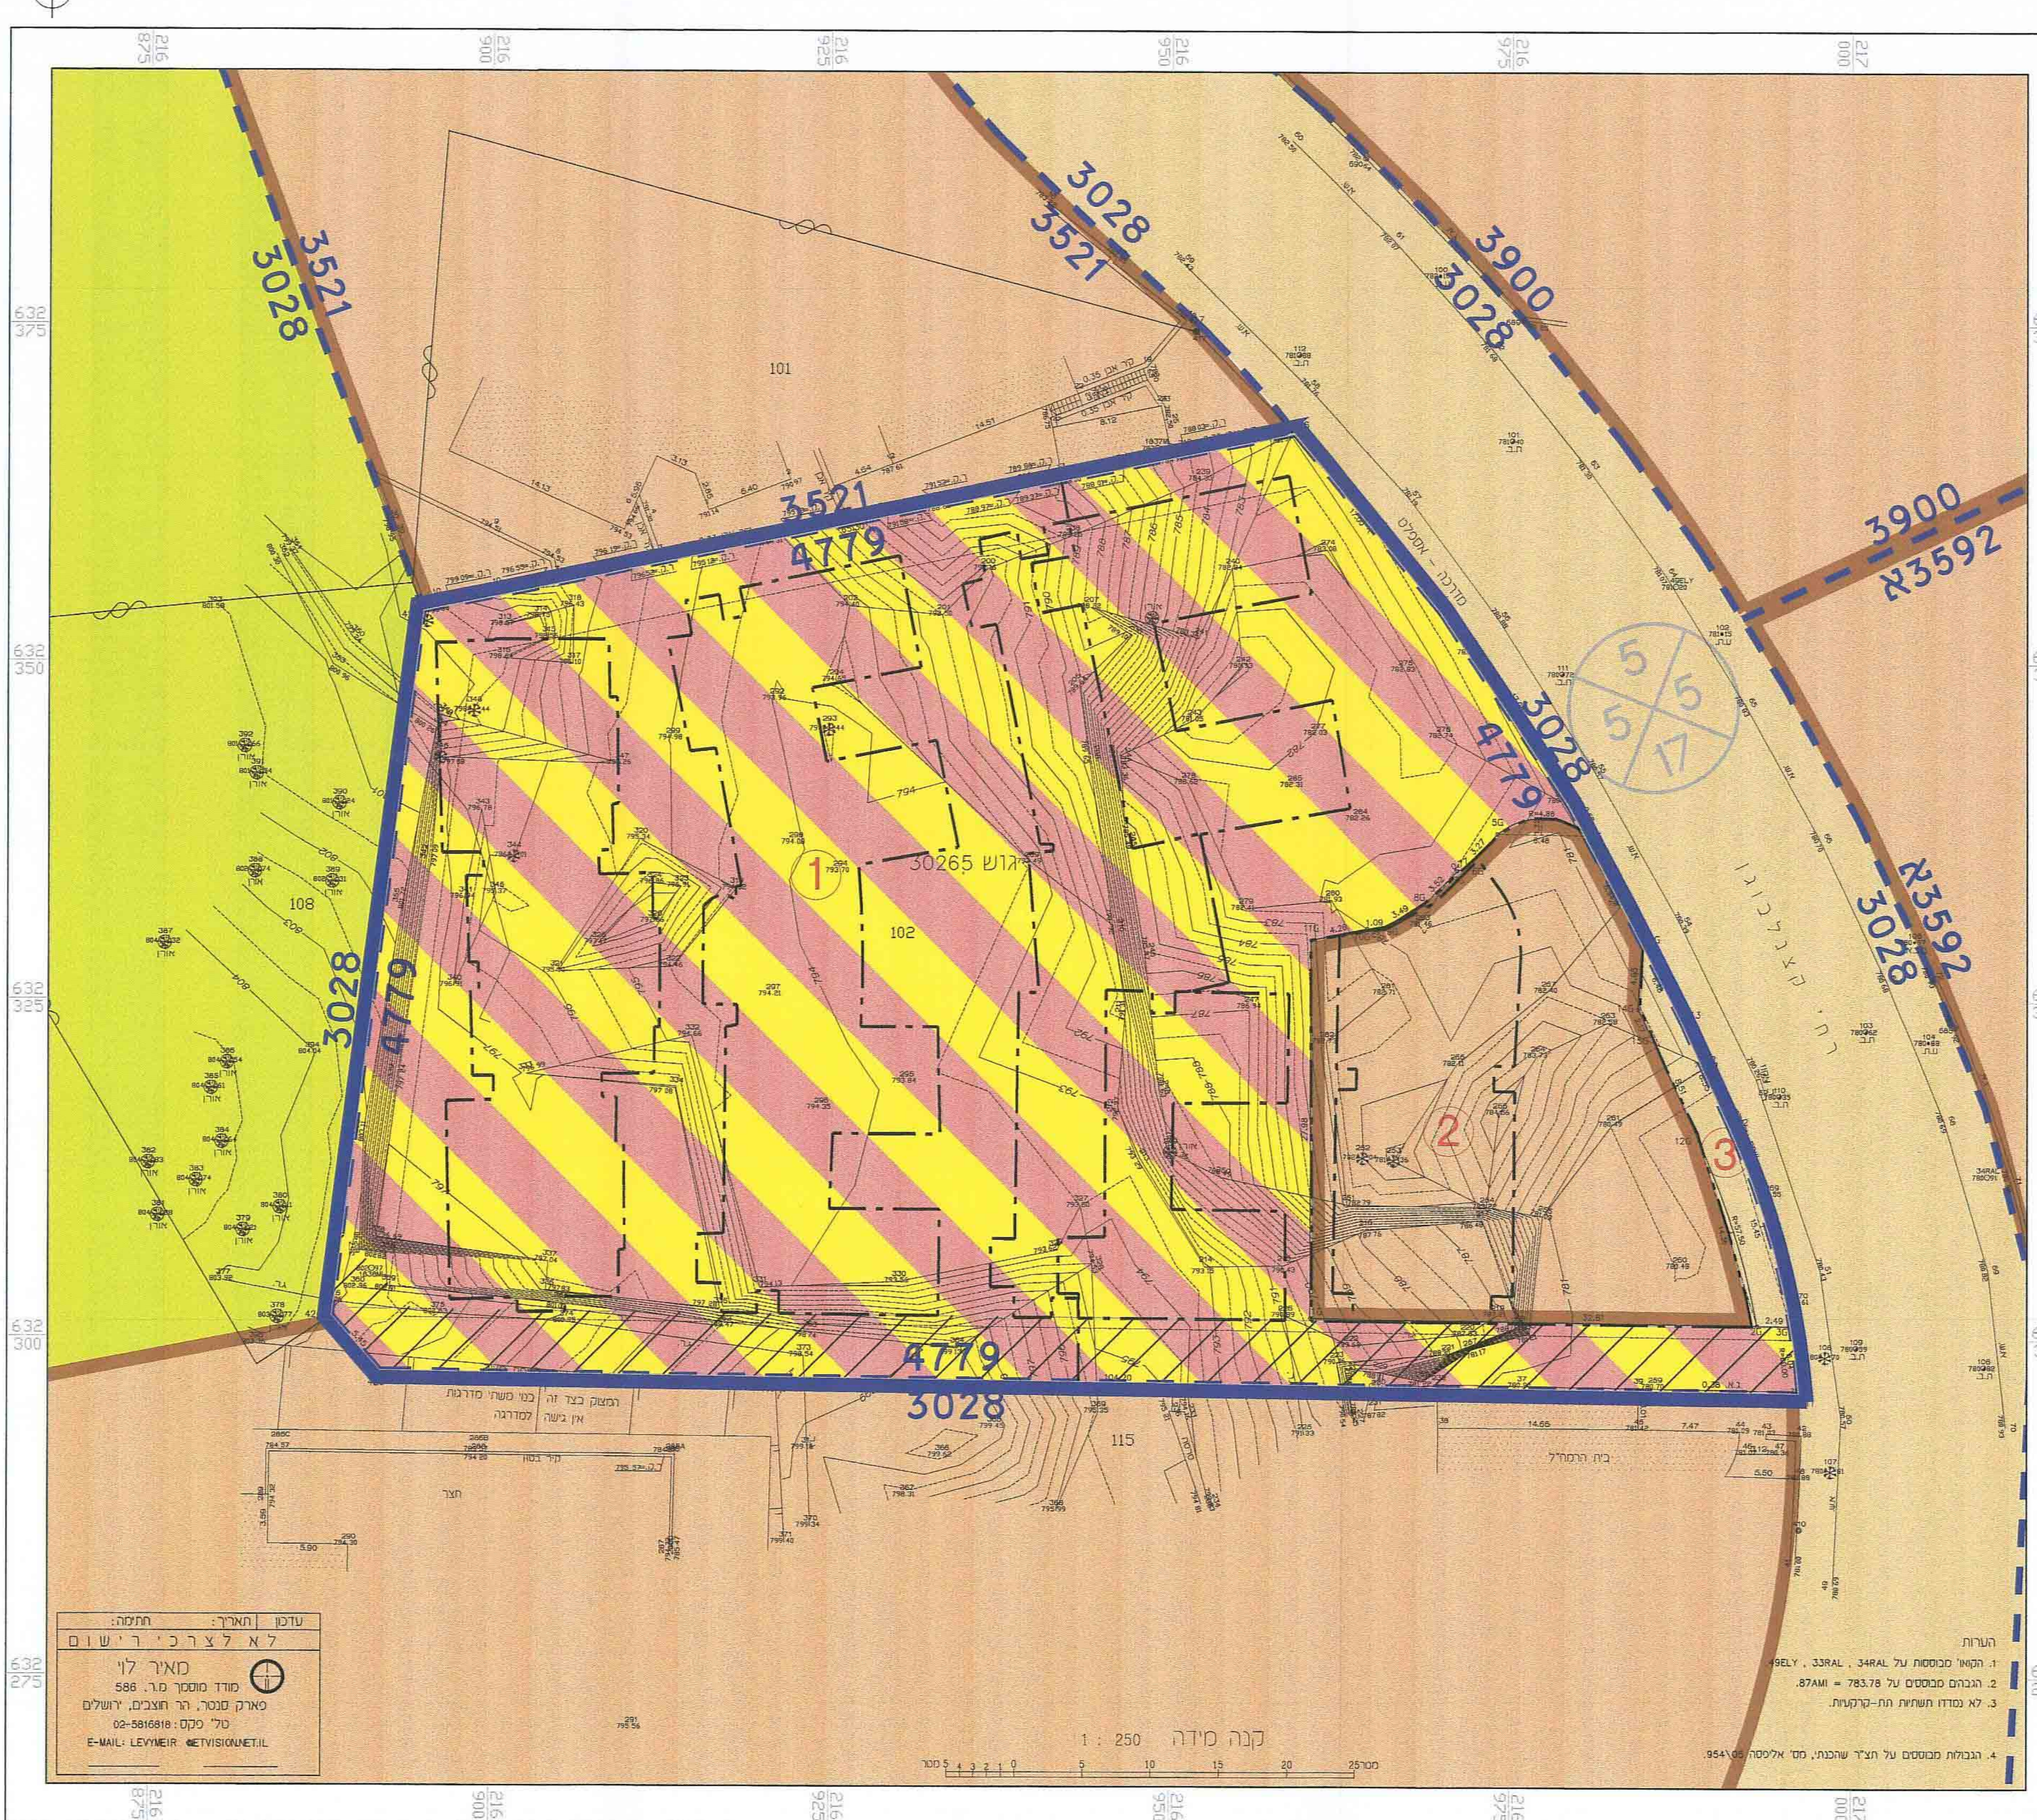


מקרא מצב מוצע

ק"מ 1:250



מצב מוצע

ק"מ 1:250

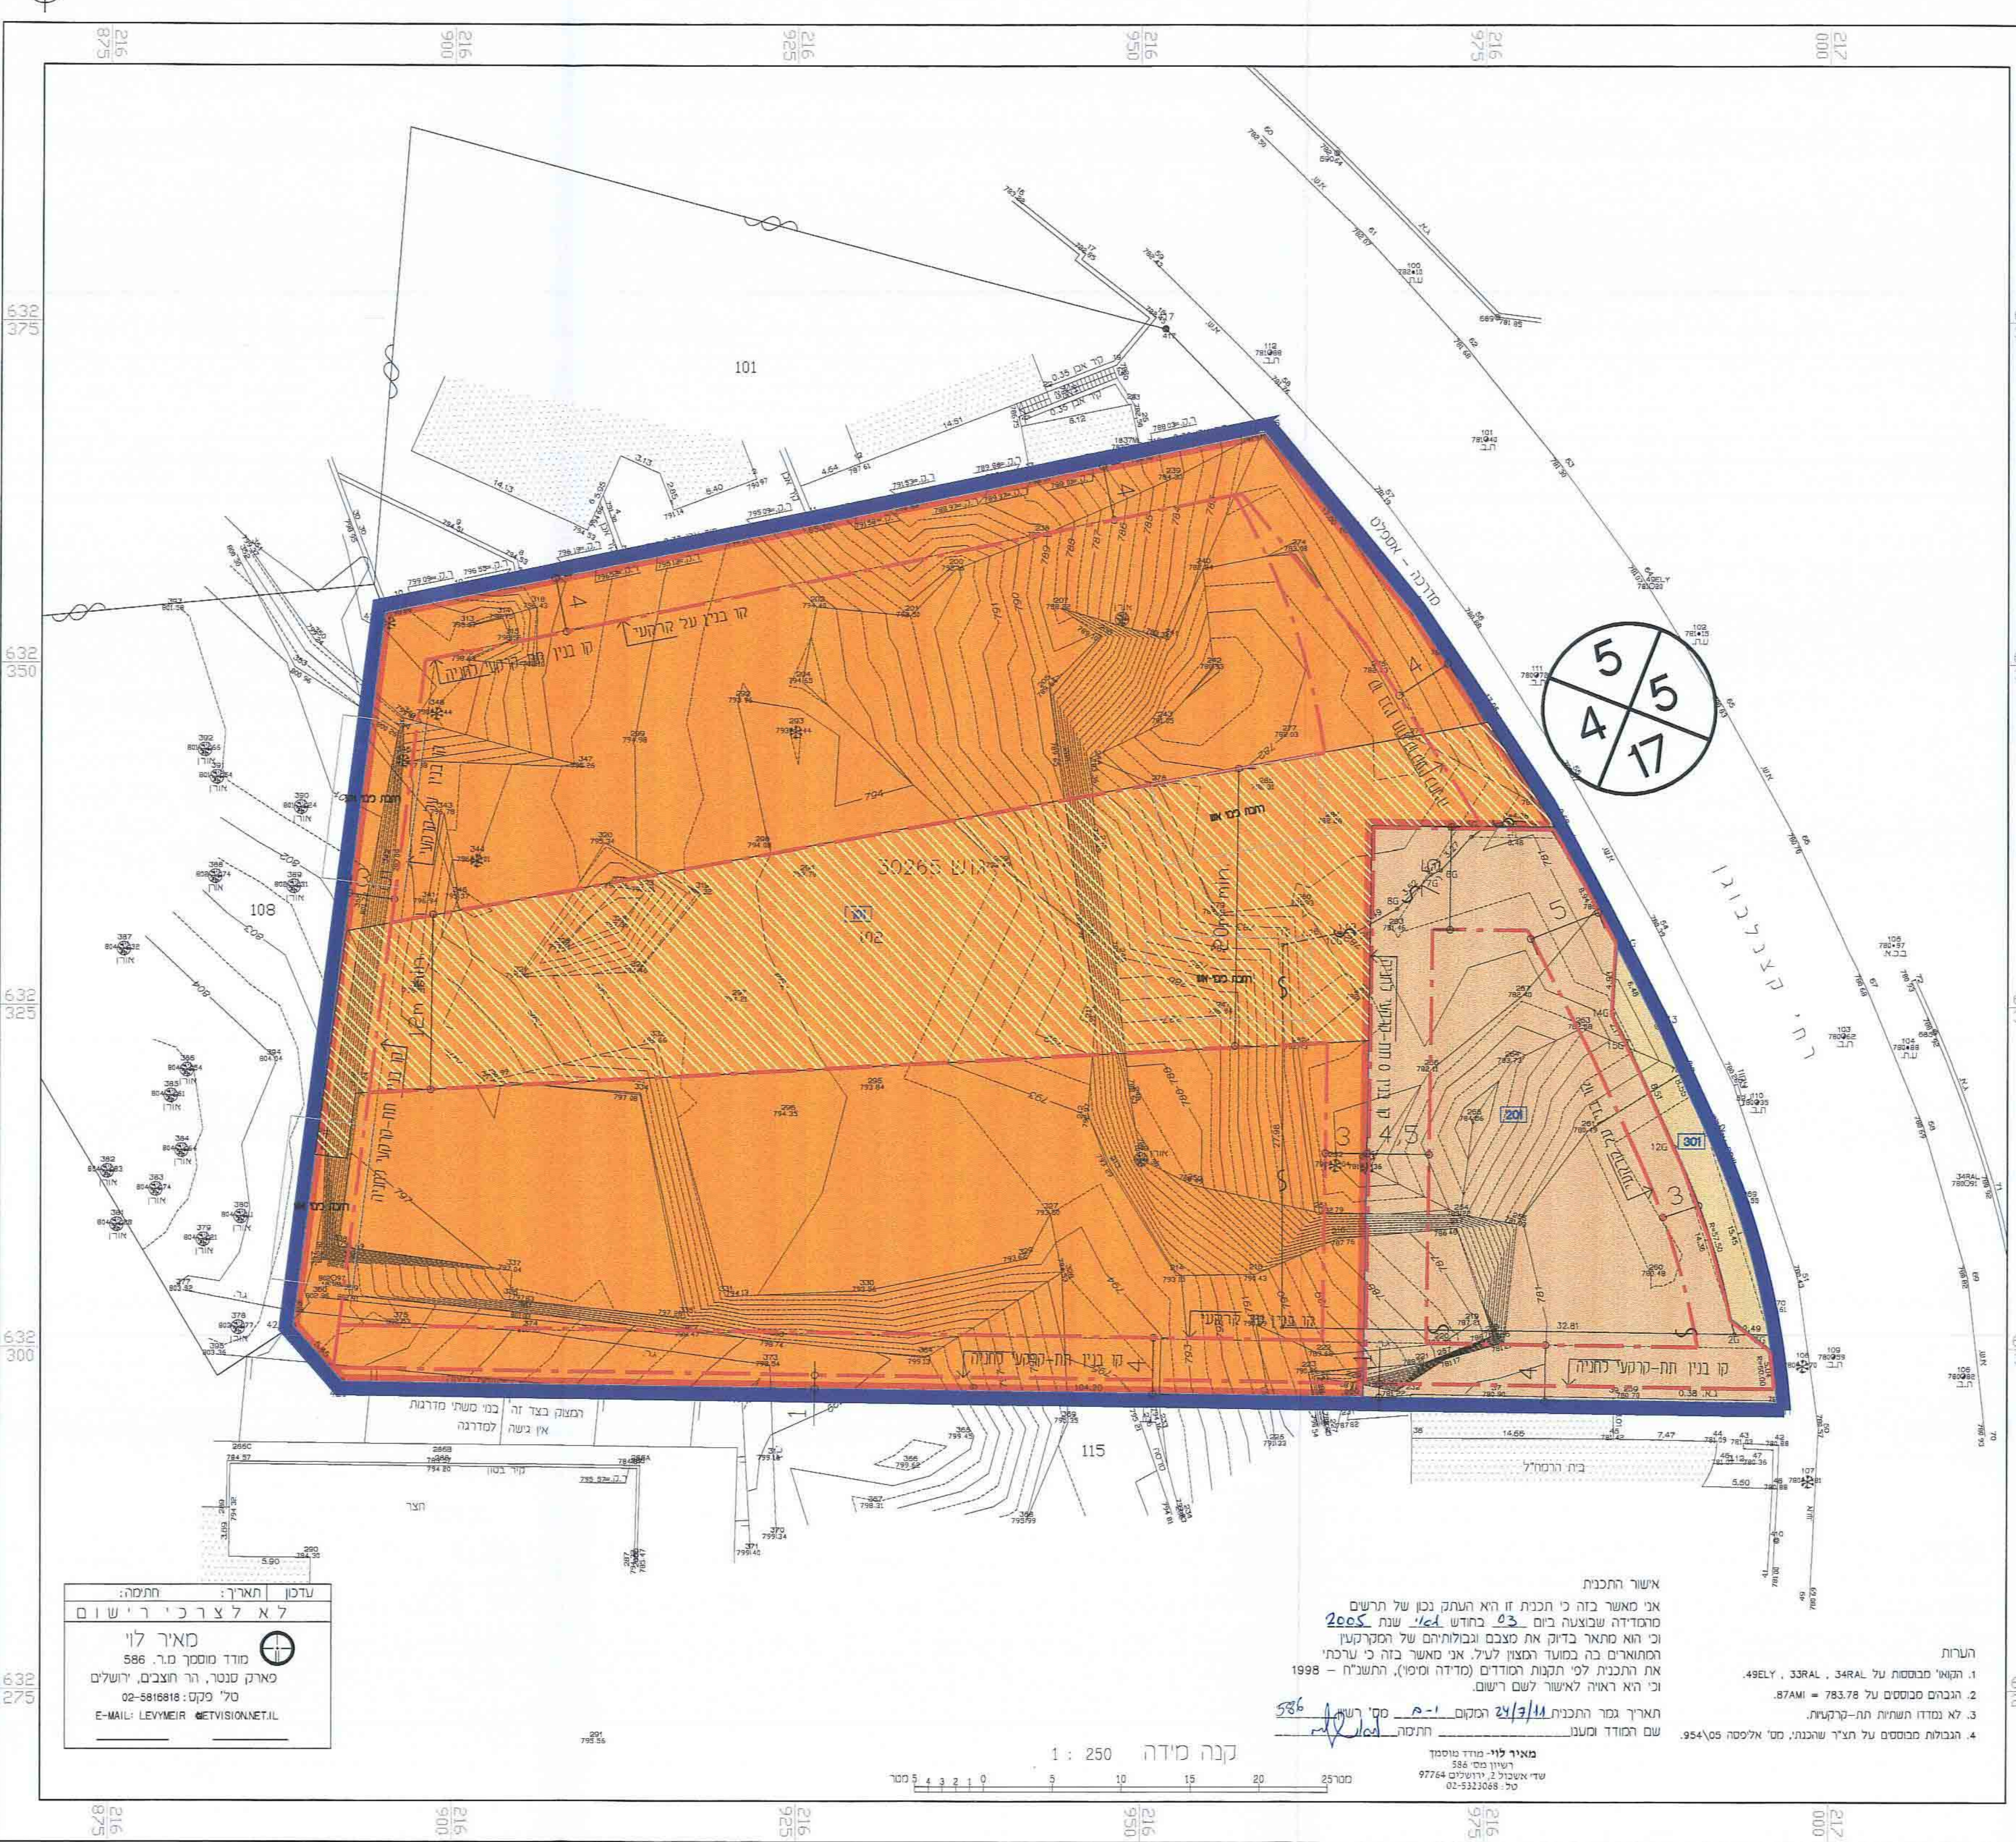

הערות:




