מספר סדורי J.A. 1396/07

לא לצרכי רישום !

מדידות ויעוץ הנדסי
ירושלים - בית הכרם, רח' מרה 7/4
nok256@bezeqint.net טל: 054289409 טלפקס: 02-6483683

מורטוב אלכס - מודד מוסמך משרד למדידות, הנדסה ויעוץ
אשדוד - רובע הסיטי, רח' העצמאות 16/35
ymurch@bezeqint.net :דוא"ל 08855173,054389292

מ.ע.	תכנית : תב"ע	מפה טופוגרפית גוש 30714 חלקה 12 (חלק)
	הוכן עבור : בעלים	

קנ"מ :	תאריך :	ערך :	מודד מוסמך :א. מורטוב מס' רשיון : 959
1:250	04.03.2010		

הערות :

1. המדידה קשורה לרשת בקרה אופקית ארצית ומבוססת על נקודות 1136/L, 2371-W
2. המדידה קשורה לרשת בקרה אנכית ארצית ומבוססת על R 1123 שגובהו 786.700
3. גבולות החלקה נלקחו ממפת גוש רשום 30714

אני מאשר בזה כי תוכנית זו היא העתק נכון של תרשים מהמדידה שבוצעה ביום ...04... שנה 2010 וכי הוא מתאר בדיוק את מצבם וגבולותיהם של המקרקעין במועד המצוין לעיל כפי שהובאו והוצגו בפני על ידי [illegible] , ת.ז. [illegible]
אני מאשר בזה כי ערכתי את התכנית לפי תקנות המודדים (מדידות ומיפוי), התשנ"ח - 1998 וכי היא ראויה לאישור לשם רישום.

תאריך גמר התכנית ....
המקום ....ירושלים....

מורטוב אלכס
מספר רשיון 959

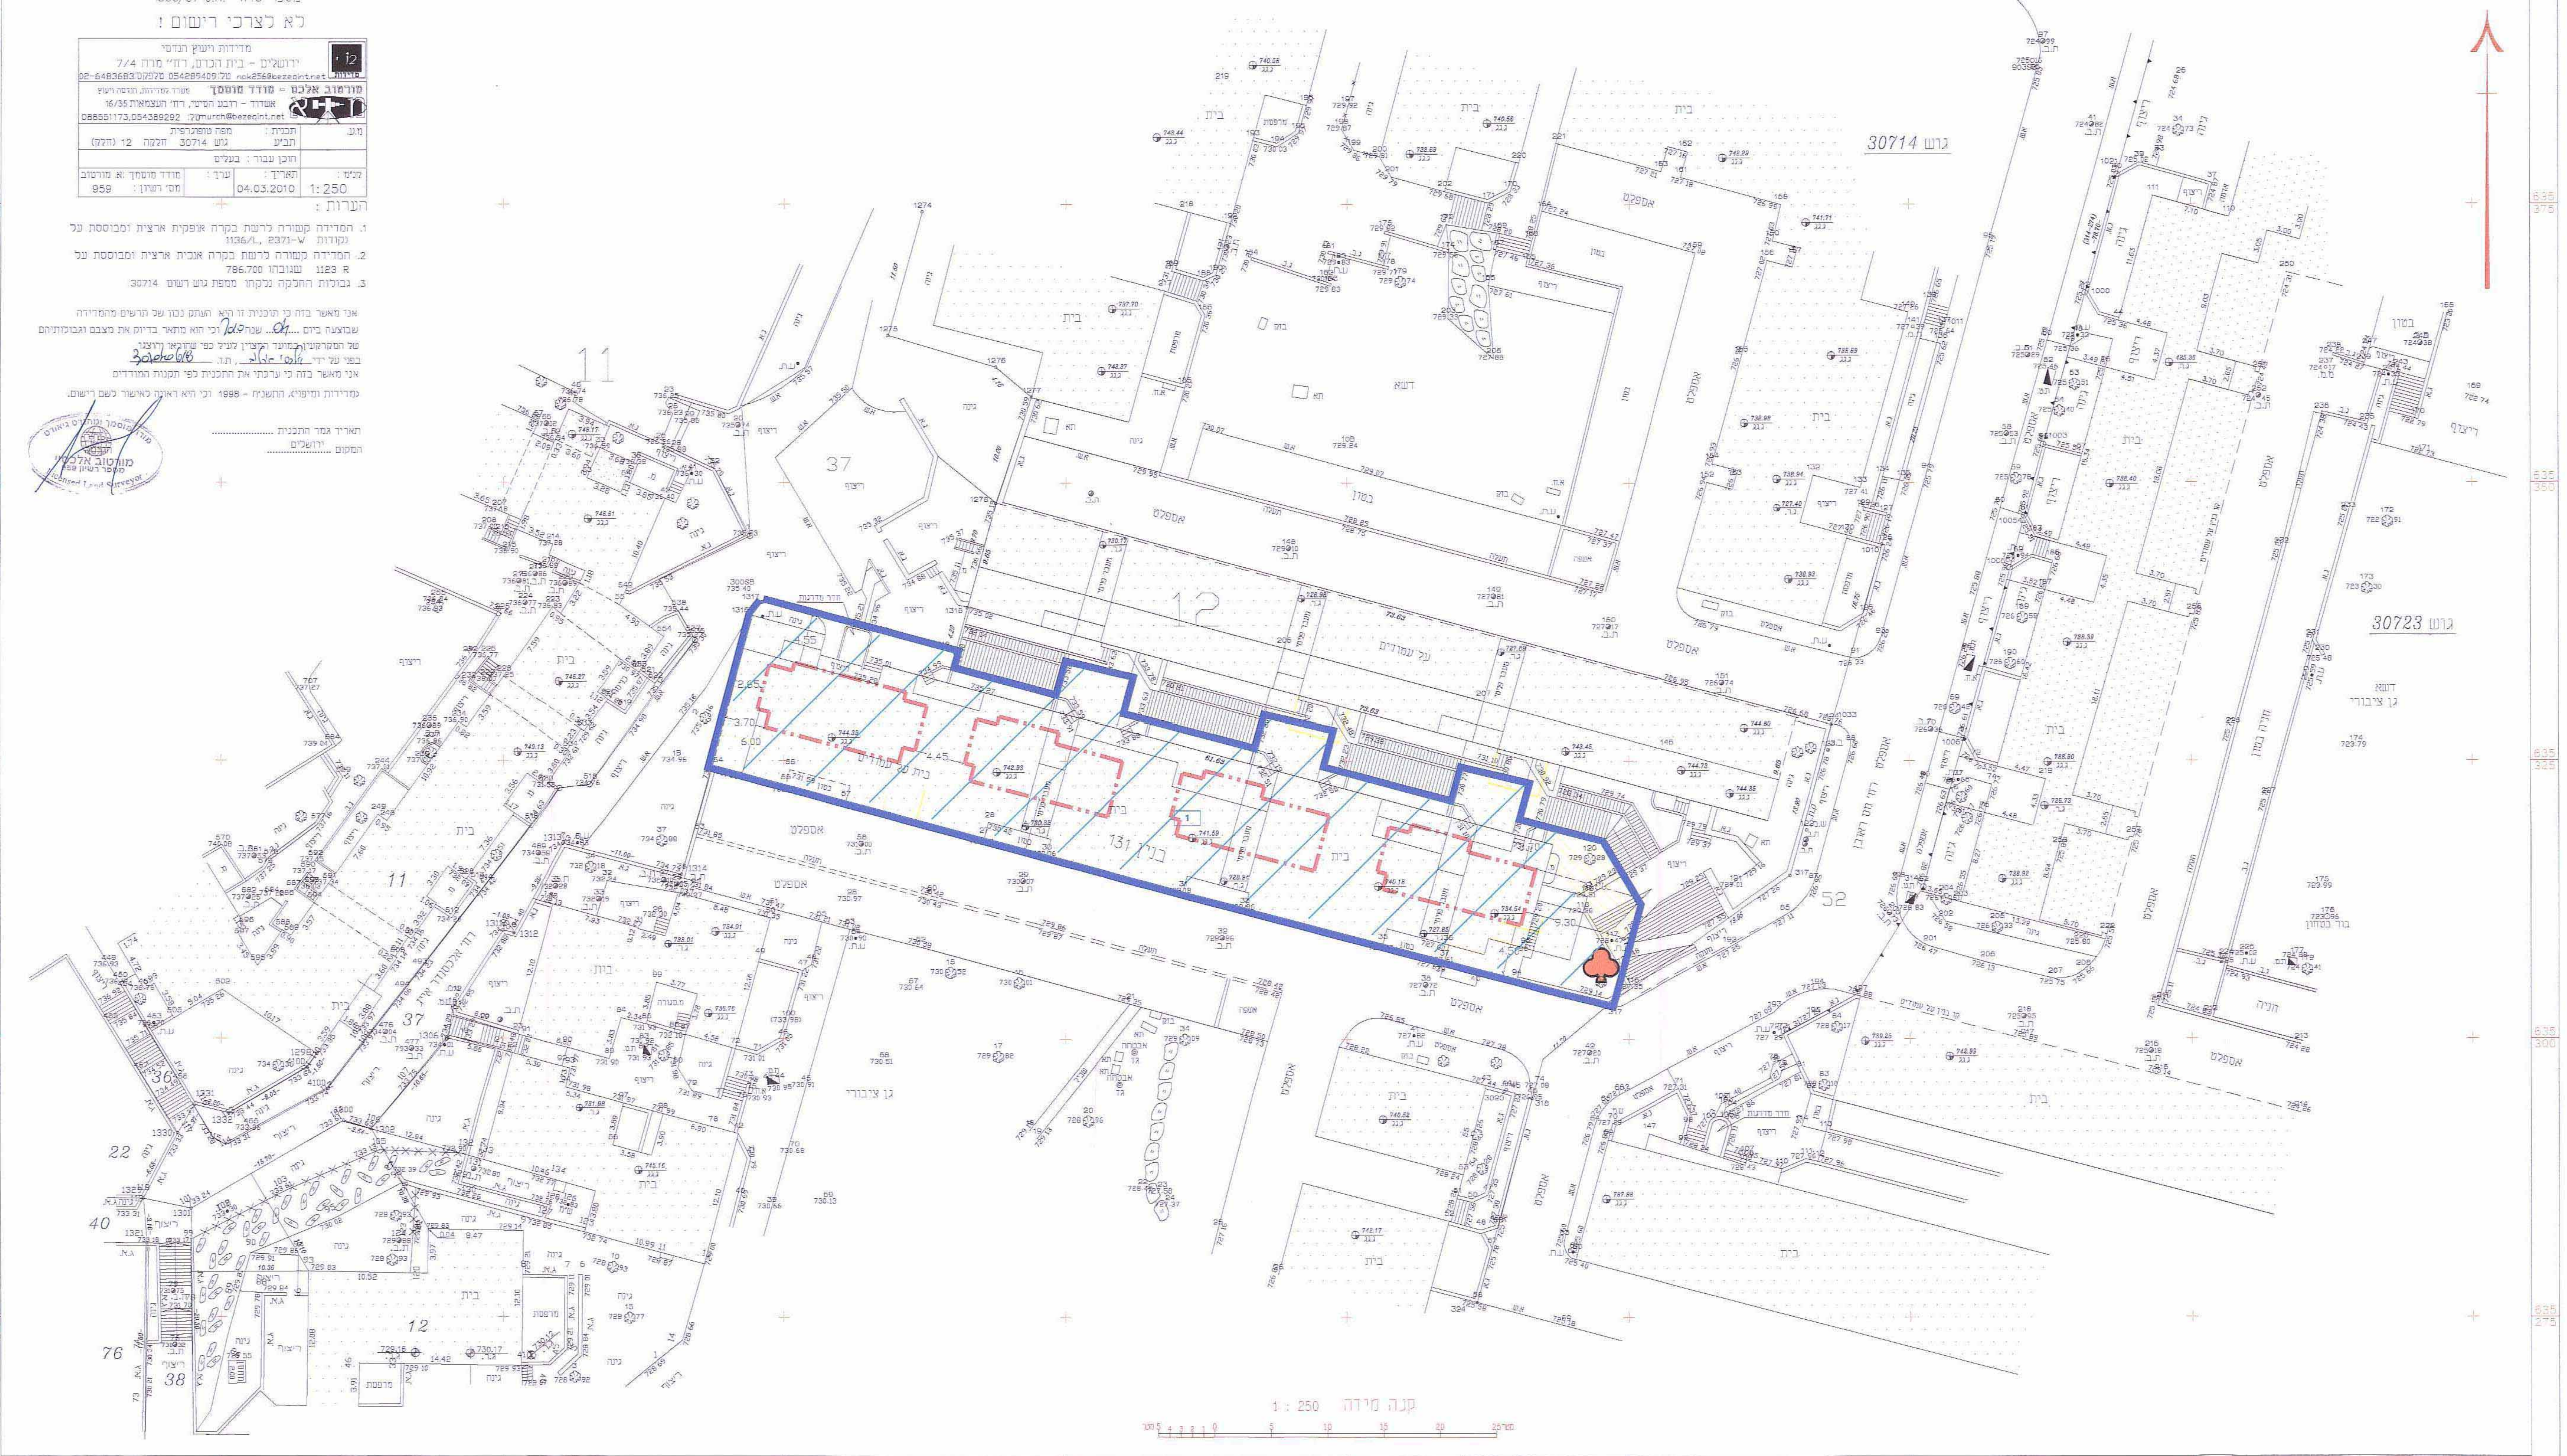

מקרא מצב מוצע

גבול התכנית	▬
ייעוד עפ"י תכנית מאושרת אחרת	▨
בניין קיים	░
זיקת הנאה למעבר רגלי	▨
הריסה	▬
עץ לשימור	♣
גבול גוש	▲▼▲
מס' גוש	30714
גבול חלקה	o——o
מס' חלקה	12
גבול תא שטח ומספרו	1
קו בניין	- - -

[illegible]
[illegible]
אושרה לתוקף [illegible] ועדה
שם
חתימה

מצב מוצע

קנ"מ 1 : 250