

תכנית מס' 9316 ב'

תוספת בניה ברחי הסייר 8, פסגת זאב, לשם הרחבת דיור
תכנית מתאר מקומית הכוללת הוראות של תכנית מפורטת

תשריט


איחוד וחלוקה	סמכות ראשית	אופי התכנית
-	ועדה מחוזית	תכנית שניתן מכוחה להוציא היתרים

ירושלים : ז' :
ירושלים : זב תכנון מקומי :
ירושלים : ת מקומית :
622 מ"ר : ח התכנית :
1 : 250 : מידה:

נית:

גוש	סוג הגוש	חלקות בשלמותן	חלקי חלקות
30608	מוסדר	-	מגרש 411 ע"פ תכנית 3342
			היתול

זמנות מופד התכנון :

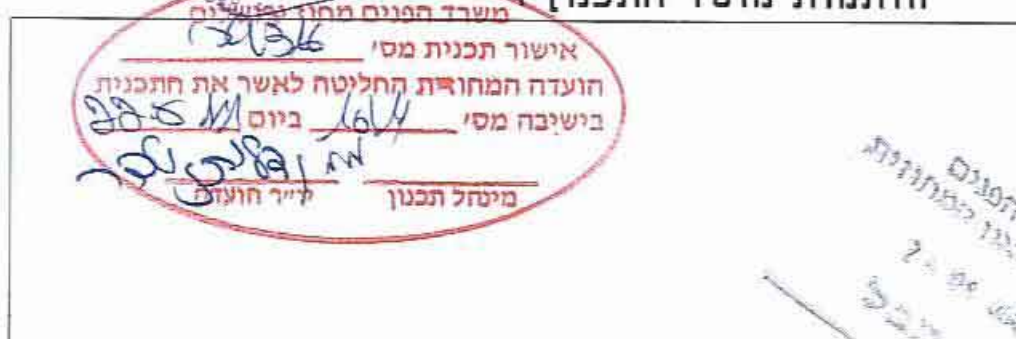

תאריך: 08/08/2011 5 : מדור:


: זתימות

תעודת	ה'תש"ל (ת) 64380555 (ת) 64383026	ה'תש"ל יאר ה'תש"ל רבוי	מגיס חתכנית
הערה	ר' חסיד פ. ירושלים 02-5851387	מגיס הערה	
תעודת	ה'תש"ל (ת) 64380555 (ת) 64383026	ה'תש"ל יאר ה'תש"ל רבוי	חיס כפועל
הערה	ר' חסיד פ. ירושלים 02-5851387	מגיס הערה	

[illegible][illegible]


טבלת שטחים :

מצב מוצע			מצב מאושר		
% -1	בס"ר	יעד	% -1	בס"ר	יעד
100	622	מגורים	100	622	מגורים
100	822	סח"כ	100	822	סח"כ

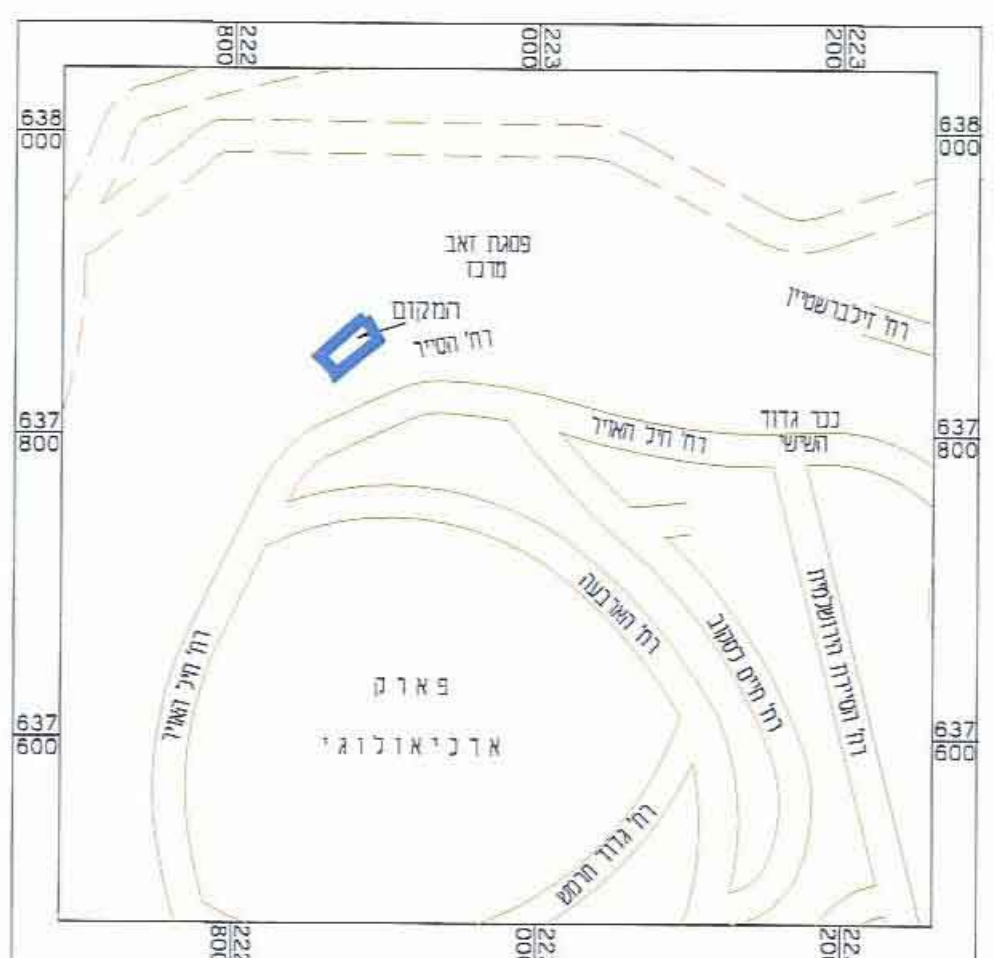

תרשים מקום

1 : 1,250 מ"ק

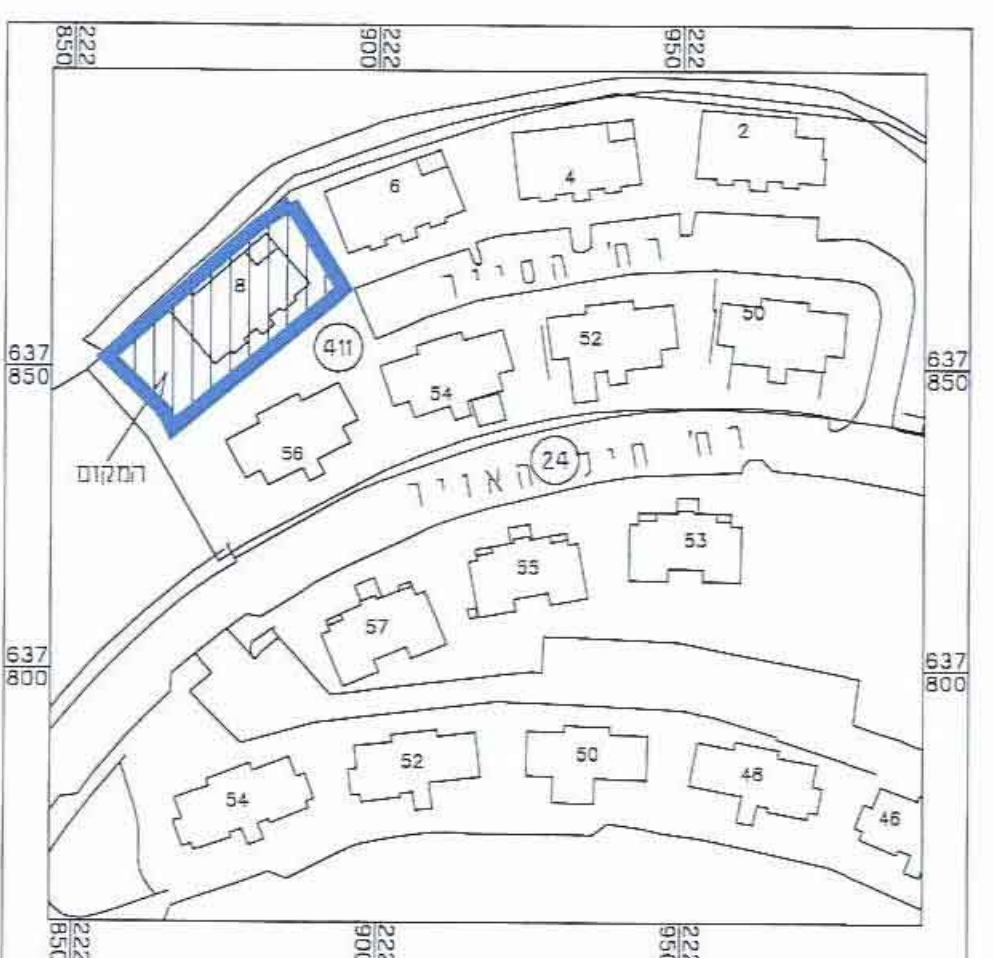


תרשים סביבה

1 : 5,000 2717

מקרא
מצב מאושר


ע"פ ת.ב.ע. חס' 3342

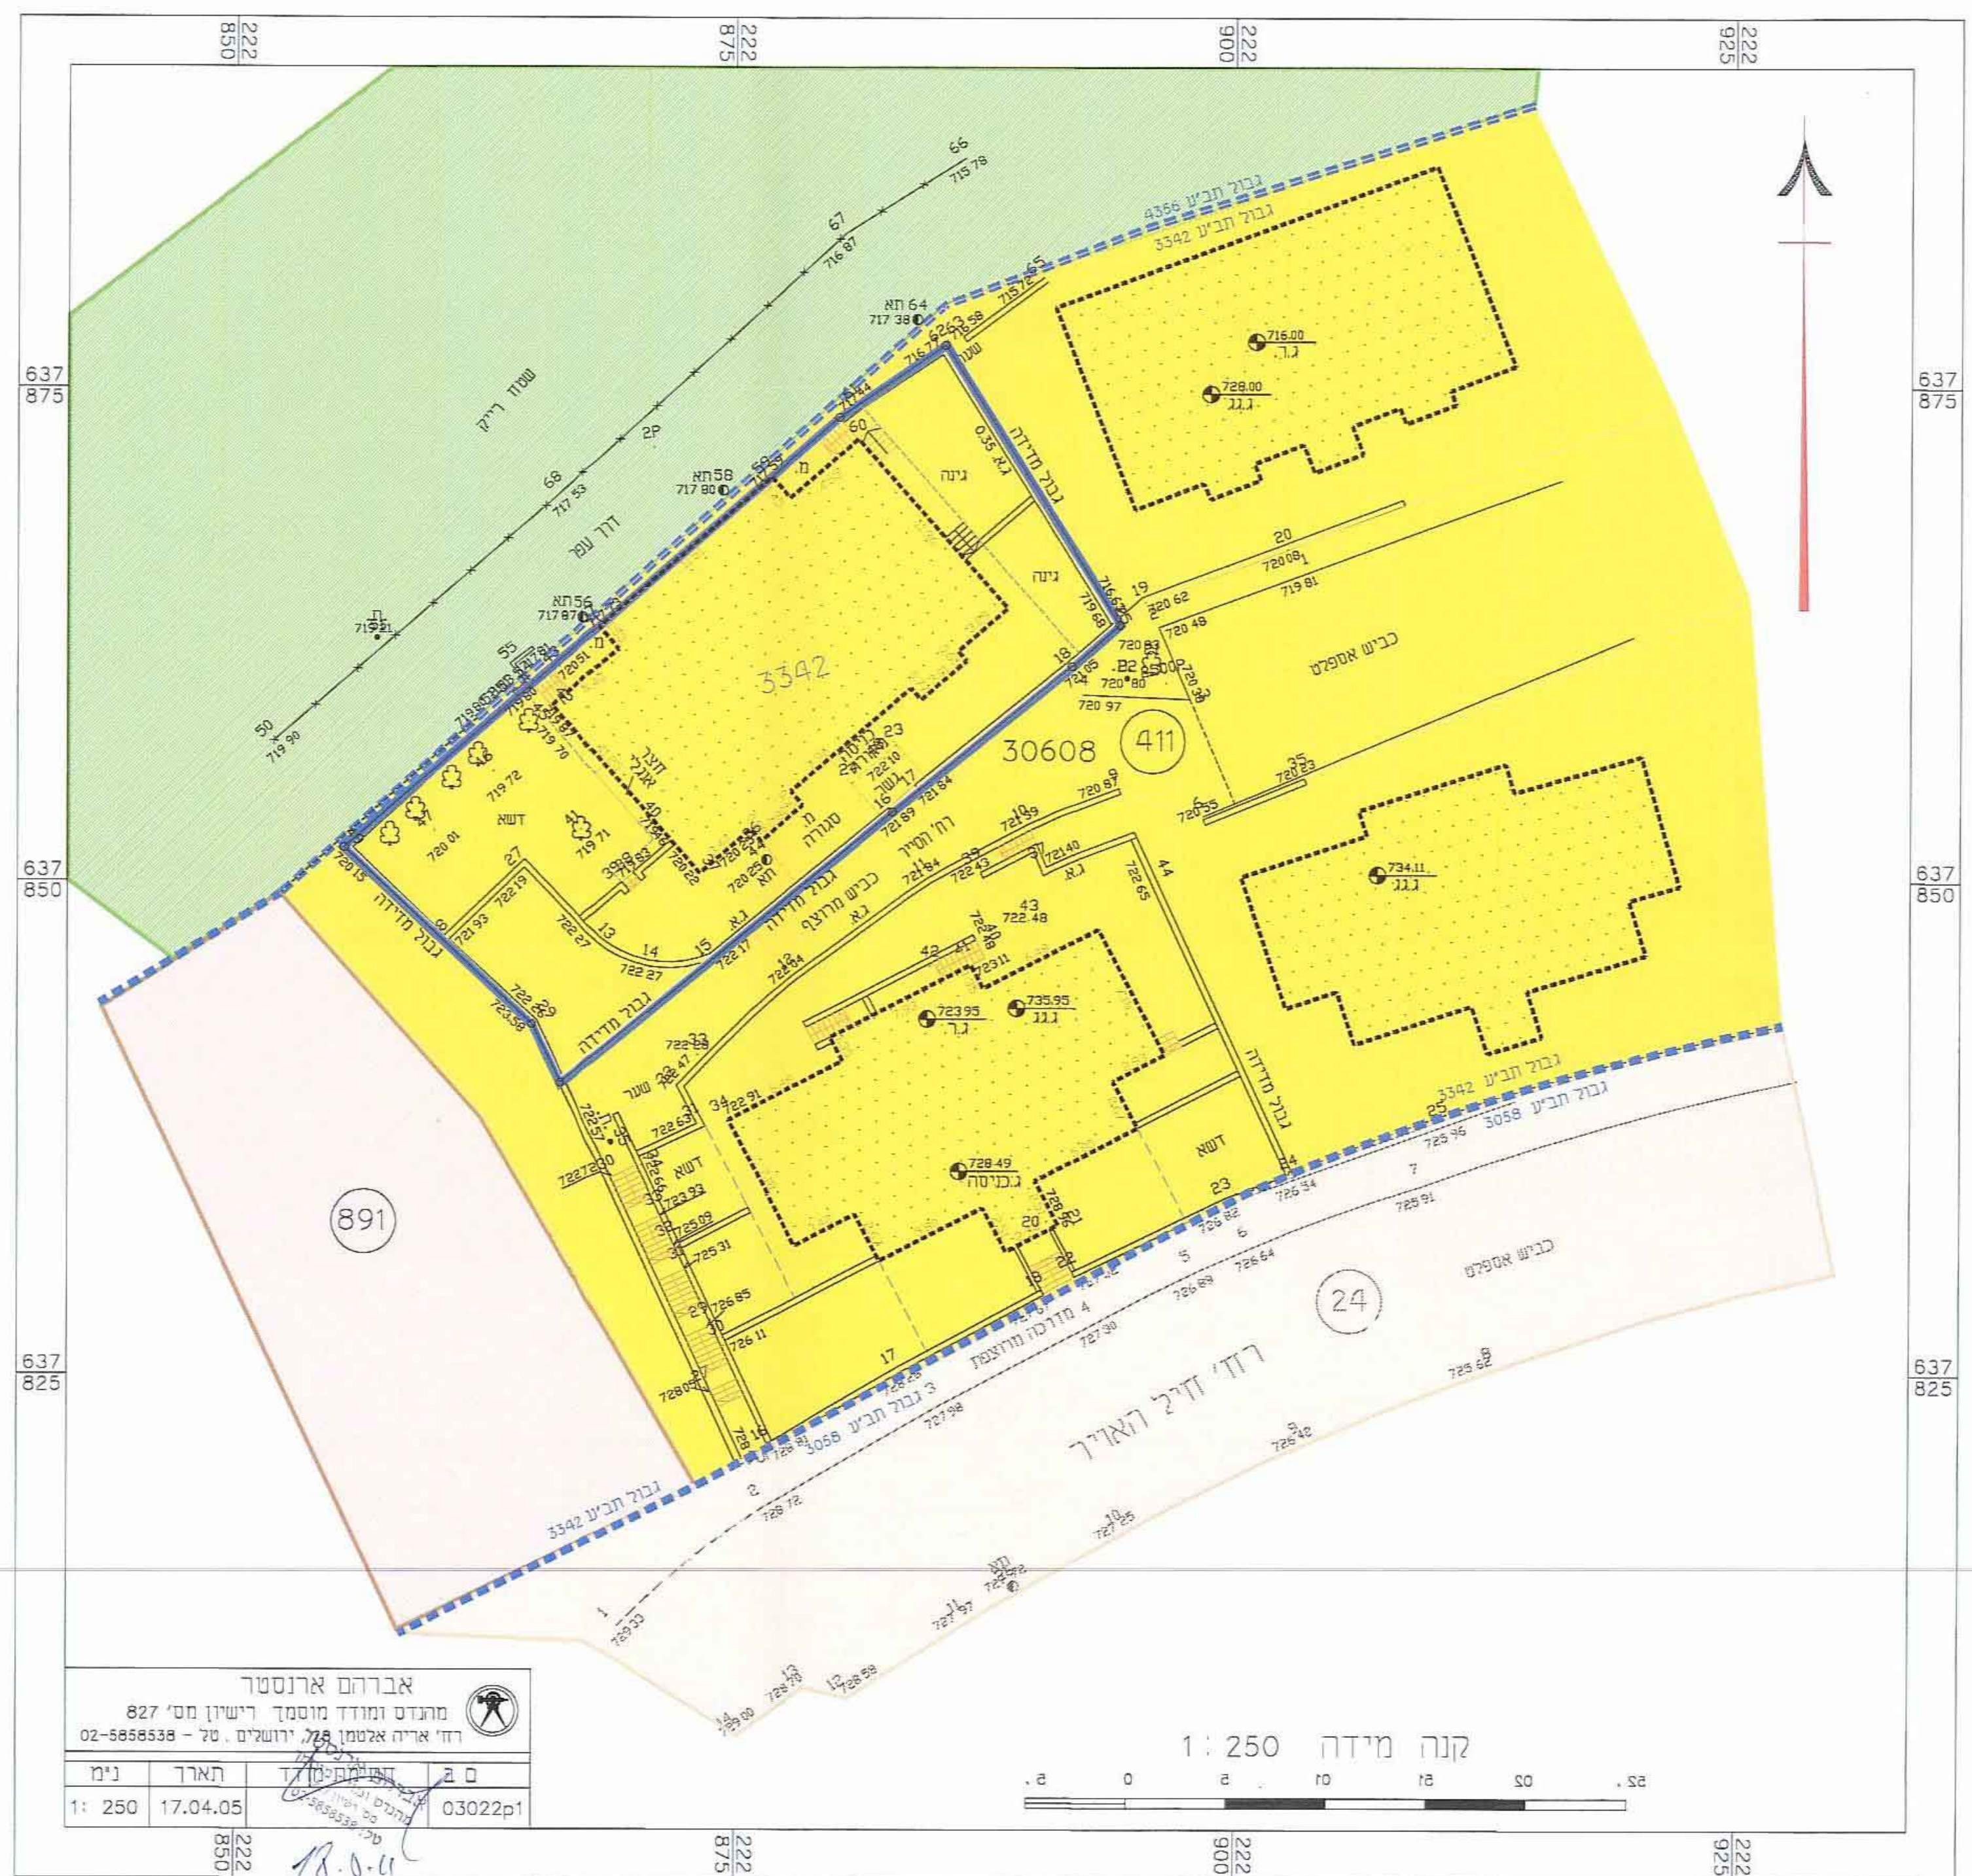

מצב מאושר

1 : 250 7717

(ע"פ ת.ב.ע. מס' 3342)

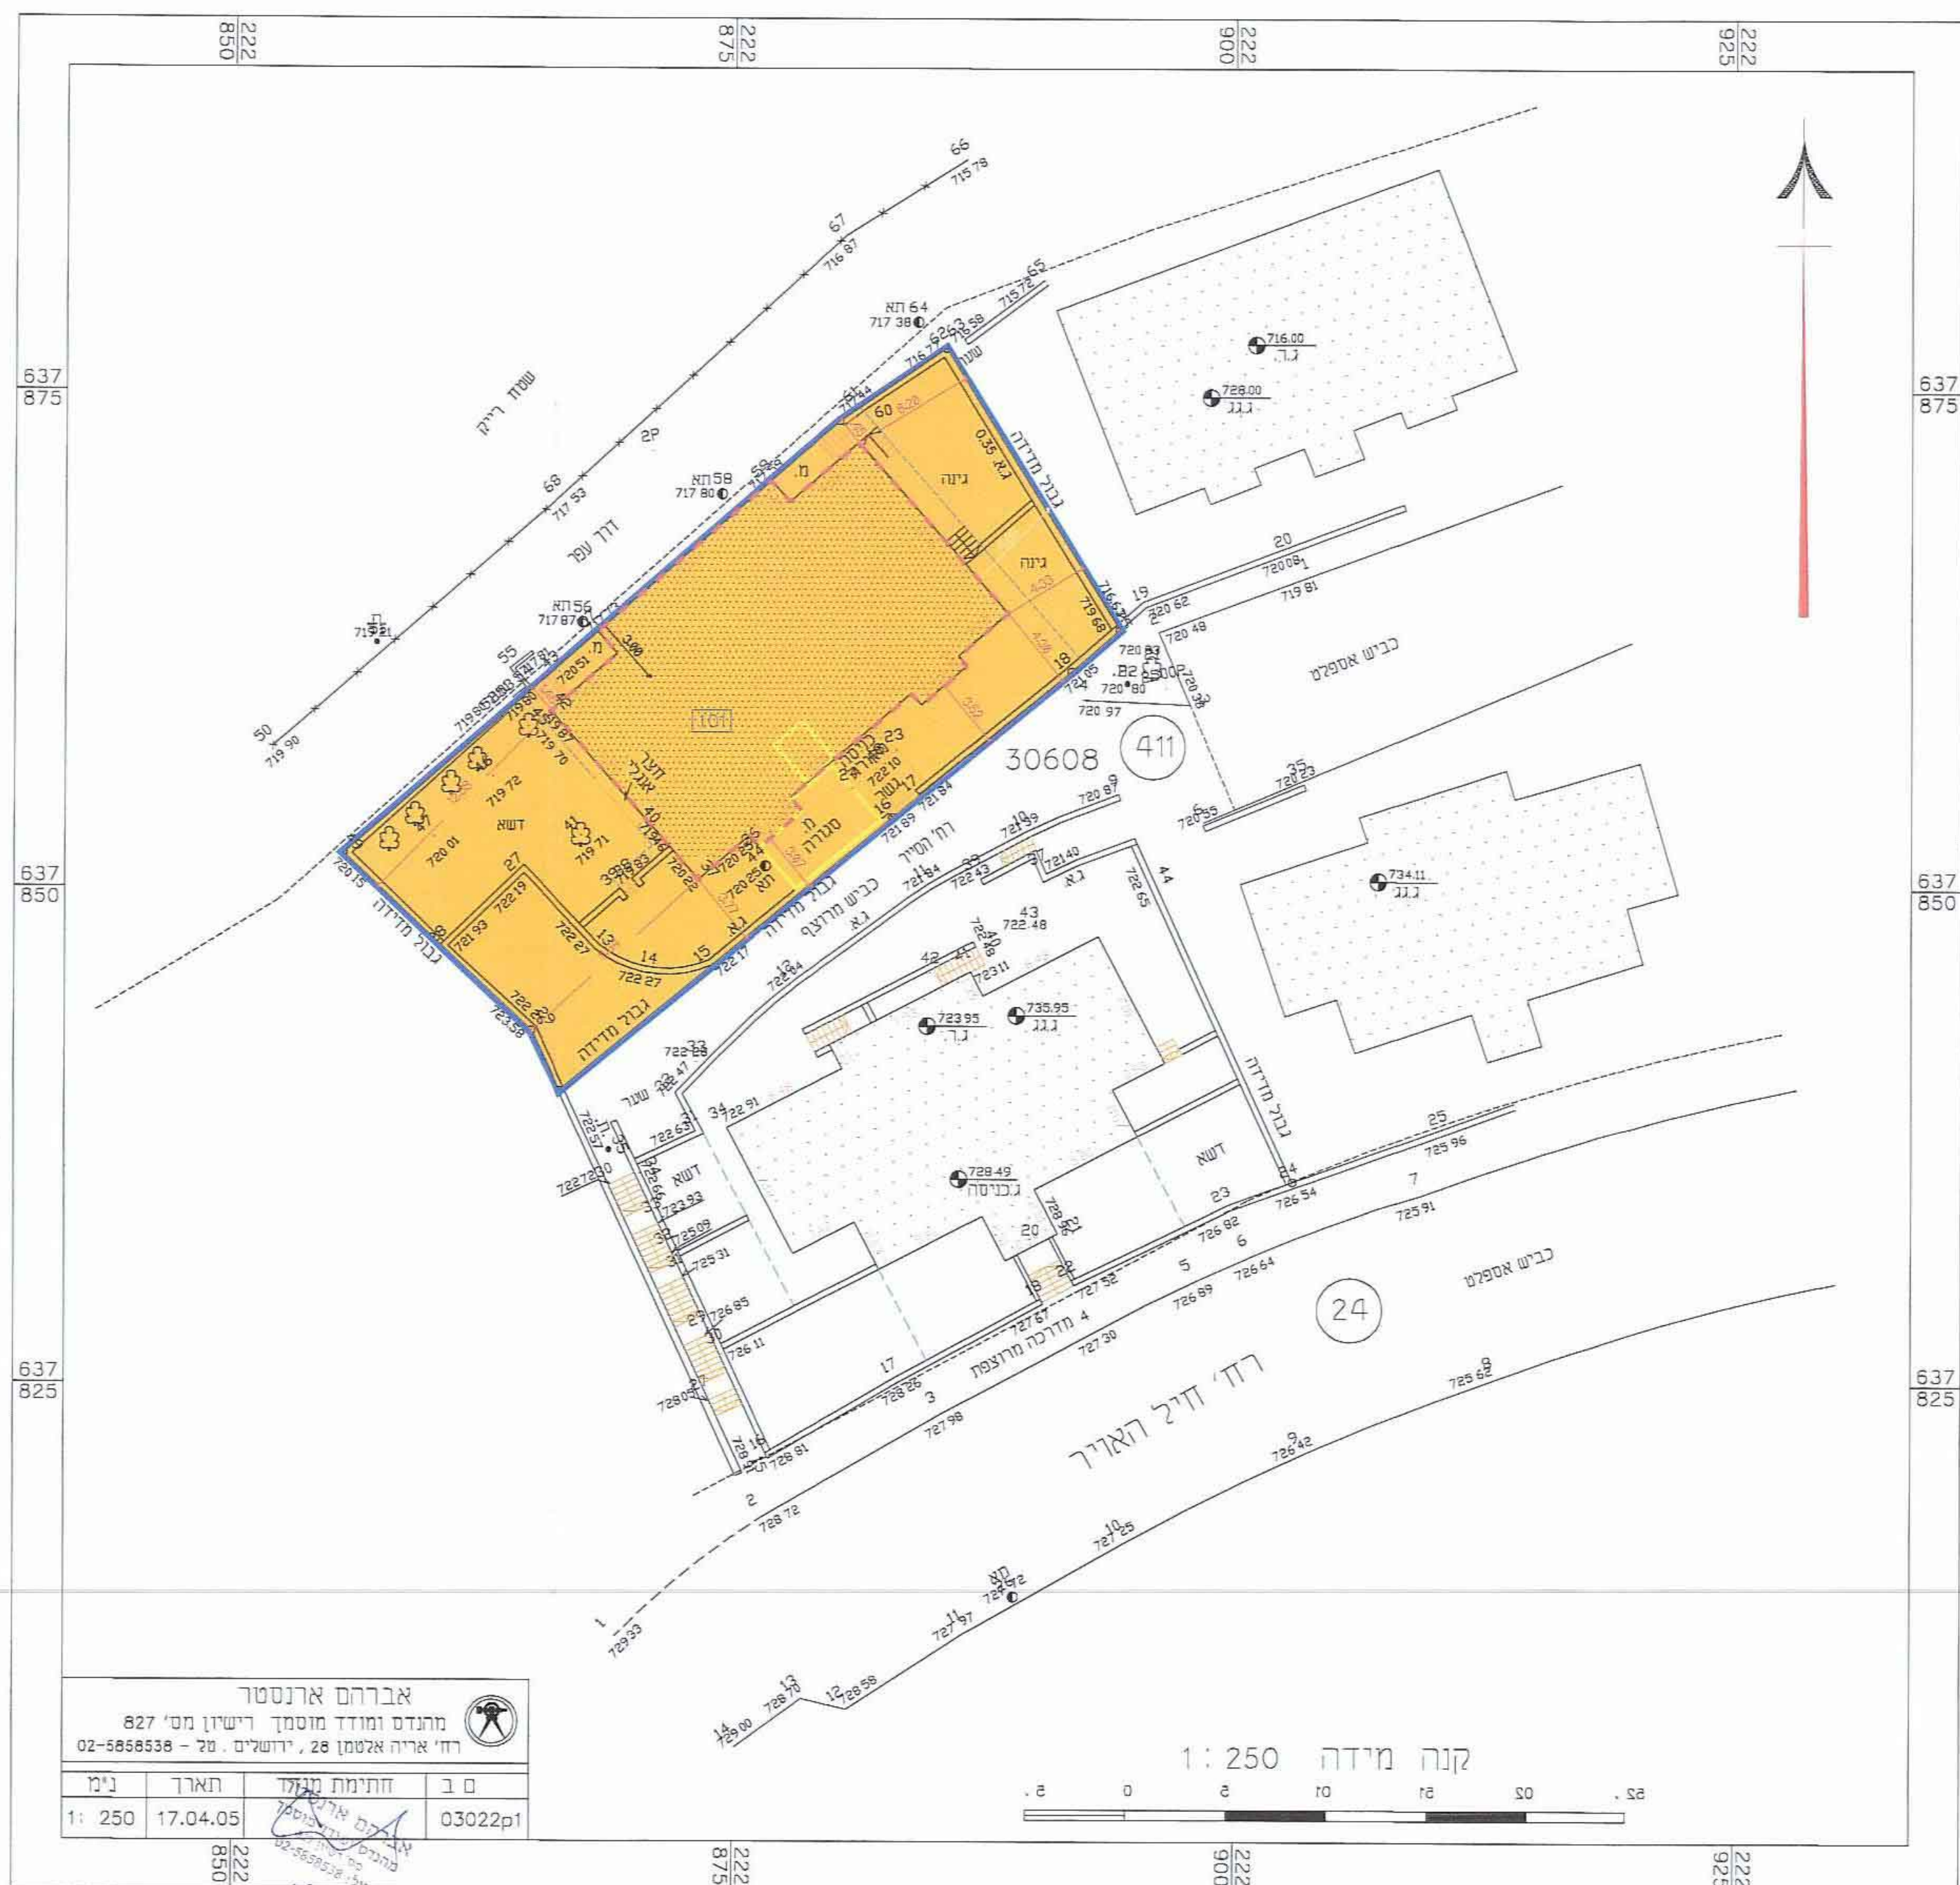

מקרא מצב מוצע



מצב מוצע

1 : 250 מ"ק

אני מאשר בזה כי תוכנית זו היא העתק נכון של תרשים מהמדידה שבוצעה ביום 9/11/2006 שנה 2006 וכי הוא מתאר בדיוק את מצבם וגבולותיהם של המסרקעין המתוארים בה במועד המצוין לעיל.

אני מאשר בזה כי ערכת את התכנית לפי תקנות המודדים
(מדידות ומיפוי) התשנ"ח - 1998 וכי היא ראויה לאישור לשם

01-11-2008 תאריך גמר התכנית
יְרוּשָׁלַיִם
מקום

אני מאשר בזה כי תוכנית זו היא העתק נכון של תרשים מהמדידה שבוצעה ביום 9/11 שנה 2006 וכי הוא מתאר בדיוק את מצבם וגבולותיהם של המקומות המתוארים בה במסמך המצוי לעיל.

אני מאשר בזה כי ערכת את התכנית לפי תקנות המודדים
מדידות ומיפוי התשנ"ח - 1998 וכי היא ראויה לאישור לש

01-11-2008
נאריד גמר התכנית
ירושלים
מקום