
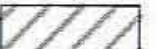


מקרא - מצב מוצע:

-  גבול תכנית
-  מסחר
-  מתקנים הנדסיים
-  שטח ציבורי פתוח
-  פרטי פתוח
-  דרך מאושרת
-  דרך מוצעת
-  דרך ו/או טיפול נופי
-  עירוני מעורב
-  מסחר ומשרדים
-  מבנה לשימור
-  דרך לביטול
-  זיקת הגנה לציבור
-  מבנה להריסה
-  תחום מסילה לרכבת (ת"ק)
-  סגירתה מאושרת
-  תחום מסילה לרכבת
-  שטח לתחנה לרכבת
-  עץ לשימור
-  עץ לעקירה
-  גבול תא שטח ומספרו
-  קו בניה עד גובה 3 קומות
-  קו בניה על גובה גבוהה
-  קו בניה תחת
-  סטיו - (ארקדה)
-  גבול גוש
-  מס' גוש
-  גבול חלקה
-  מס' חלקה קיימת

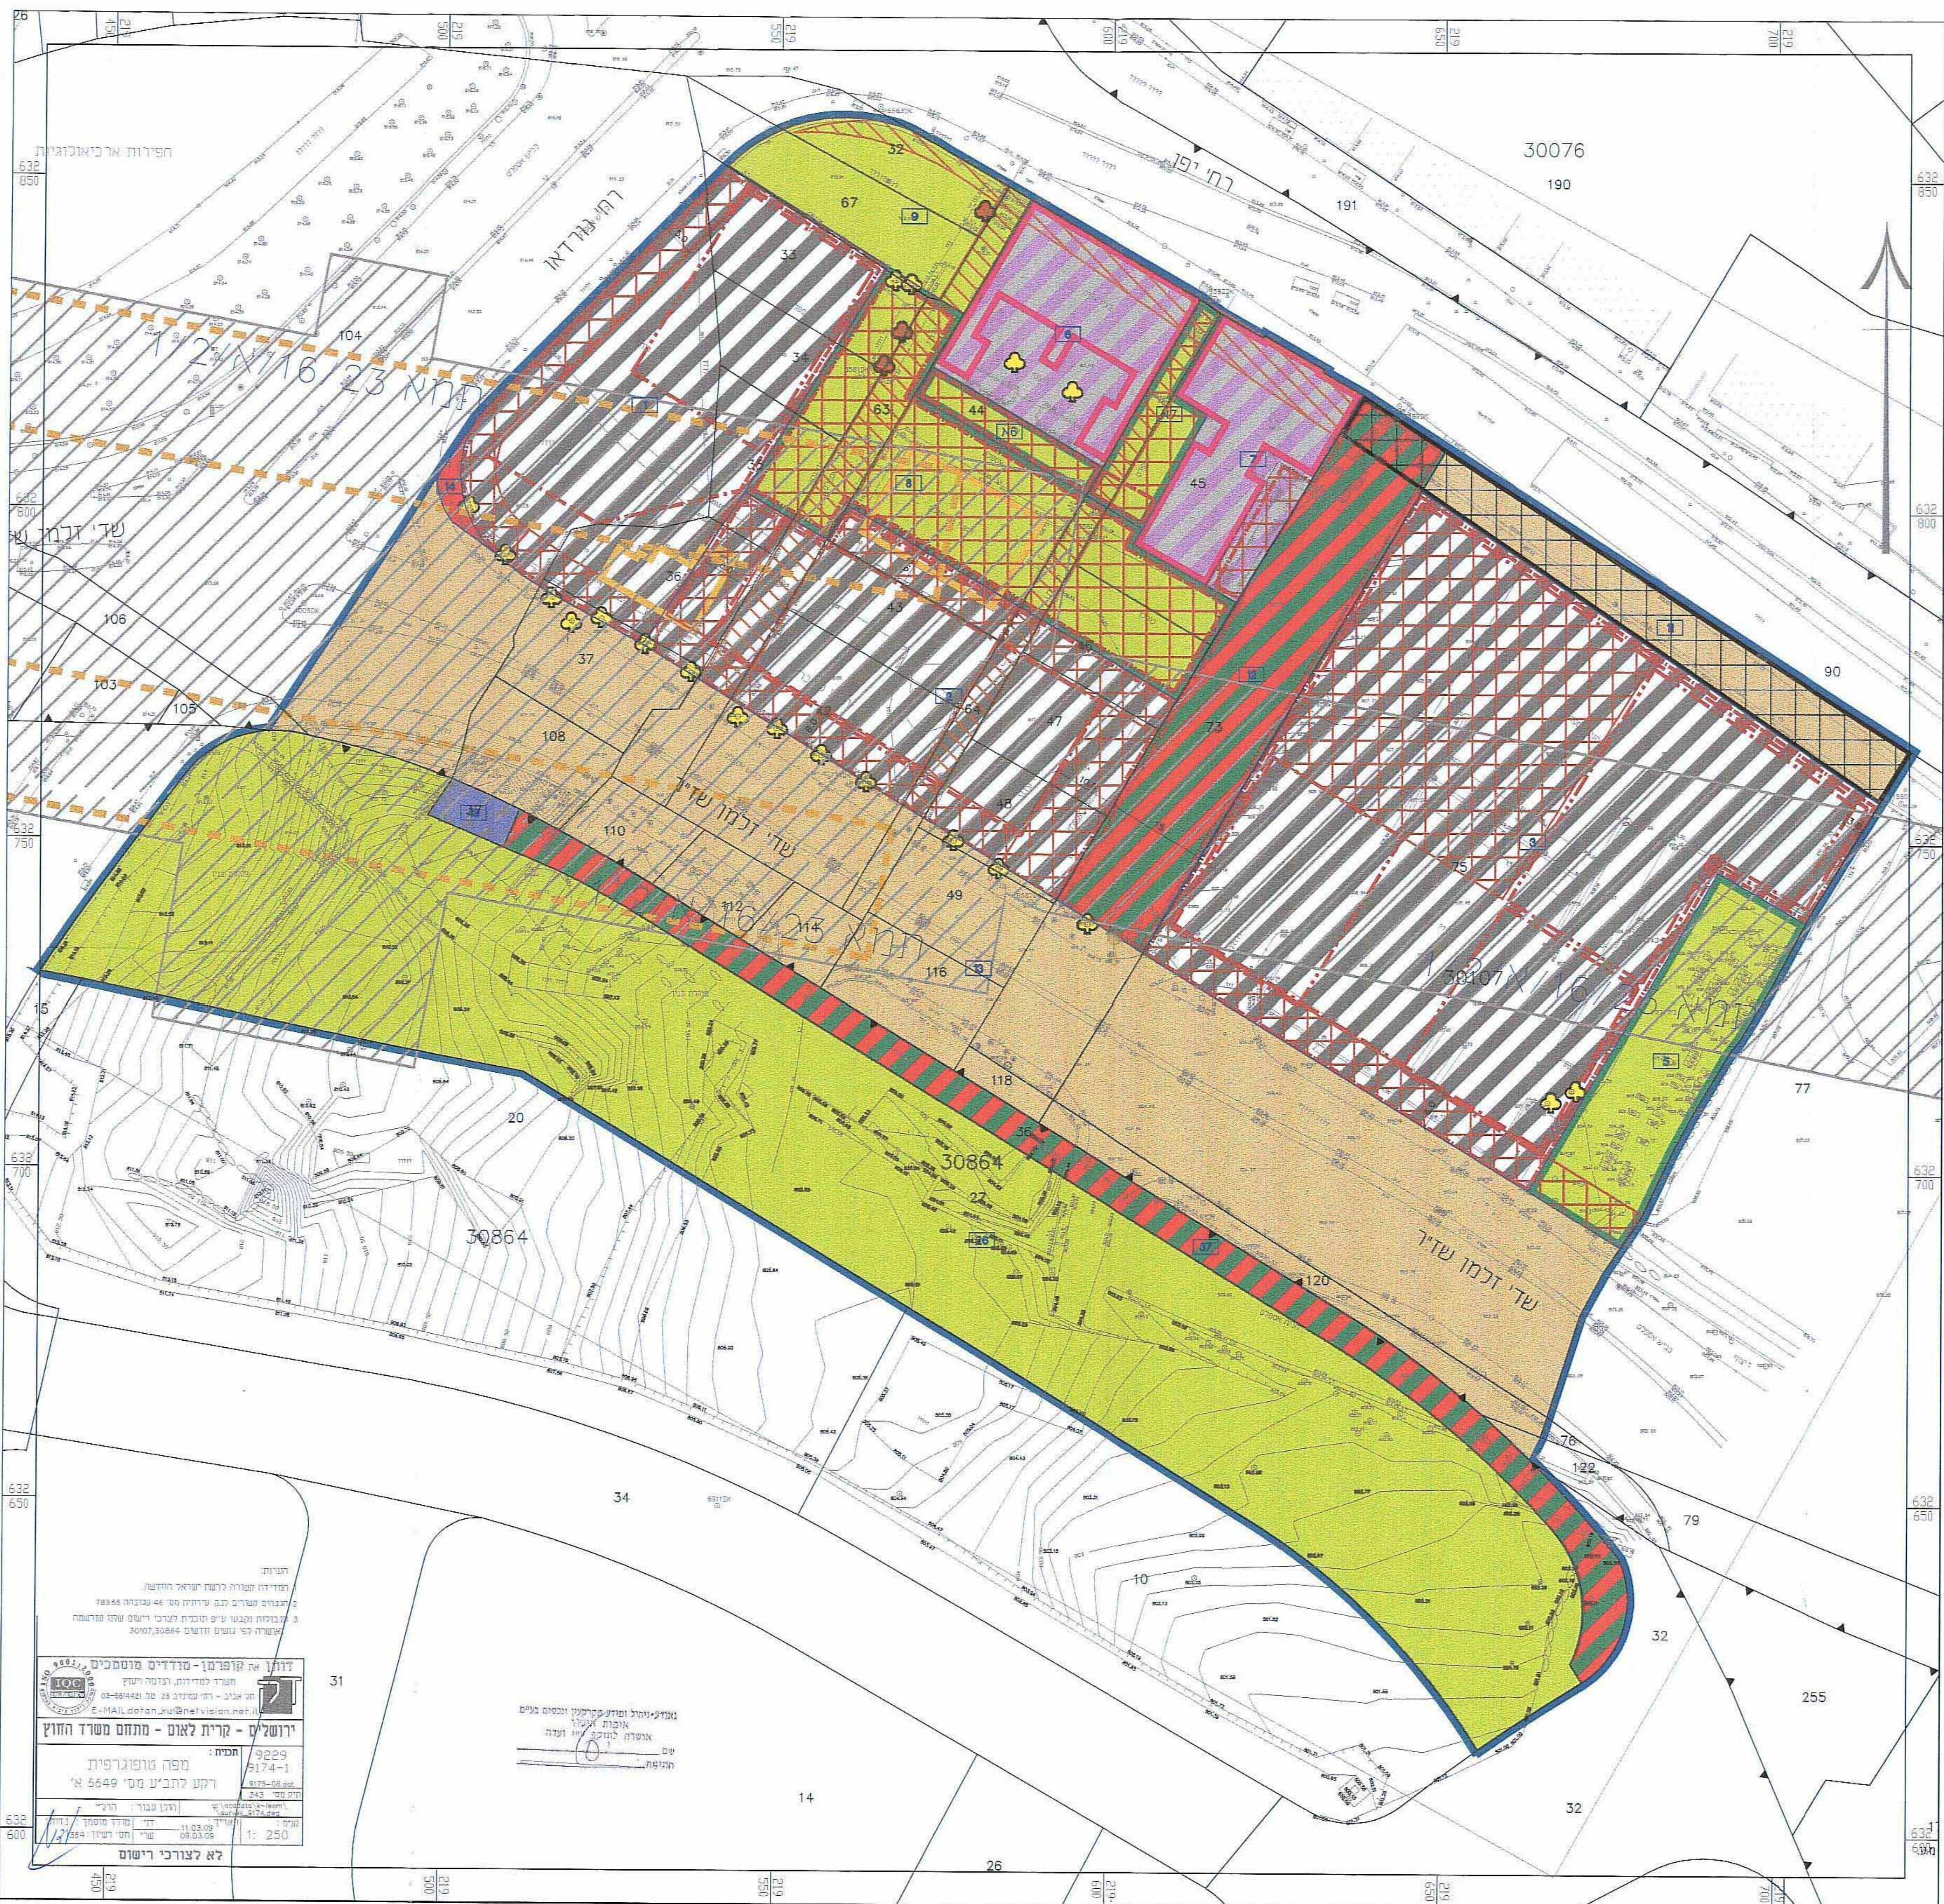

מצב מוצע ק"מ 1:500

הערה:

יורשלים - קרית לאום - מתחם משרד החוץ

תכנית: 9229
 9174-1


תאריך: 11.03.09
 חתום: 09.03.09

לא לצורכי רישום