


תכנית מס' 13276

תוספת יחיד לבניין קיים והקמת 2 מבנים חדשים
תכנית מתאר מקומית

תשריט

אזור חלוקה	סמכות ראשית	אופי התכנית
ללא איחוד וחלוקה	גדרה מחוזית	תכנית שנוגעת מכלול מרחבי ורעיוני

מחוז : ירושלים
רשות מקומית : גבעתיים
שטח התכנית : 1626 במ"ר
קנה מידה : 1 : 250

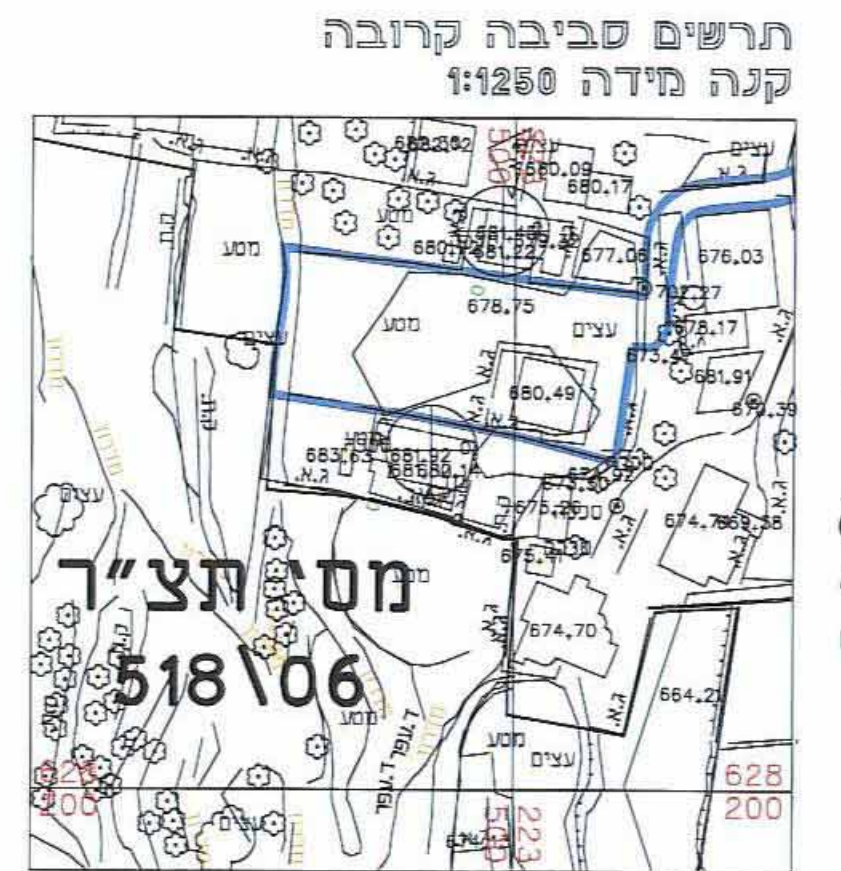

נושאים וחלוקות תכנית	נדרש	מת הנוש	חלוקה בשטח	חלקי חלוקה
נדרש	נדרש	נדרש	נדרש	נדרש

שלב : מתן תוקף
מחזור : 1
תאריך : 08/09/2011

חומות מוסד התכנון :

שמות וחתימות :

שם התכנית	שם העיר	שם התכנית	שם העיר
מחוז : ירושלים	מחוז : ירושלים	מחוז : ירושלים	מחוז : ירושלים
מחוז : ירושלים	מחוז : ירושלים	מחוז : ירושלים	מחוז : ירושלים
מחוז : ירושלים	מחוז : ירושלים	מחוז : ירושלים	מחוז : ירושלים

הרשמי : תשריט
הרשמי : תשריט
הרשמי : תשריט
הרשמי : תשריט



מצב מאושר
קנה מידה 1 : 250

מקרא
מצב מאושר

- גבול התכנית
- אזור מגורים 6
- דרך מאשרת
- בניין קיים
- גבול מרש

מס' תכנית מאשרת 2683

גבול תציר ומספור 518\06

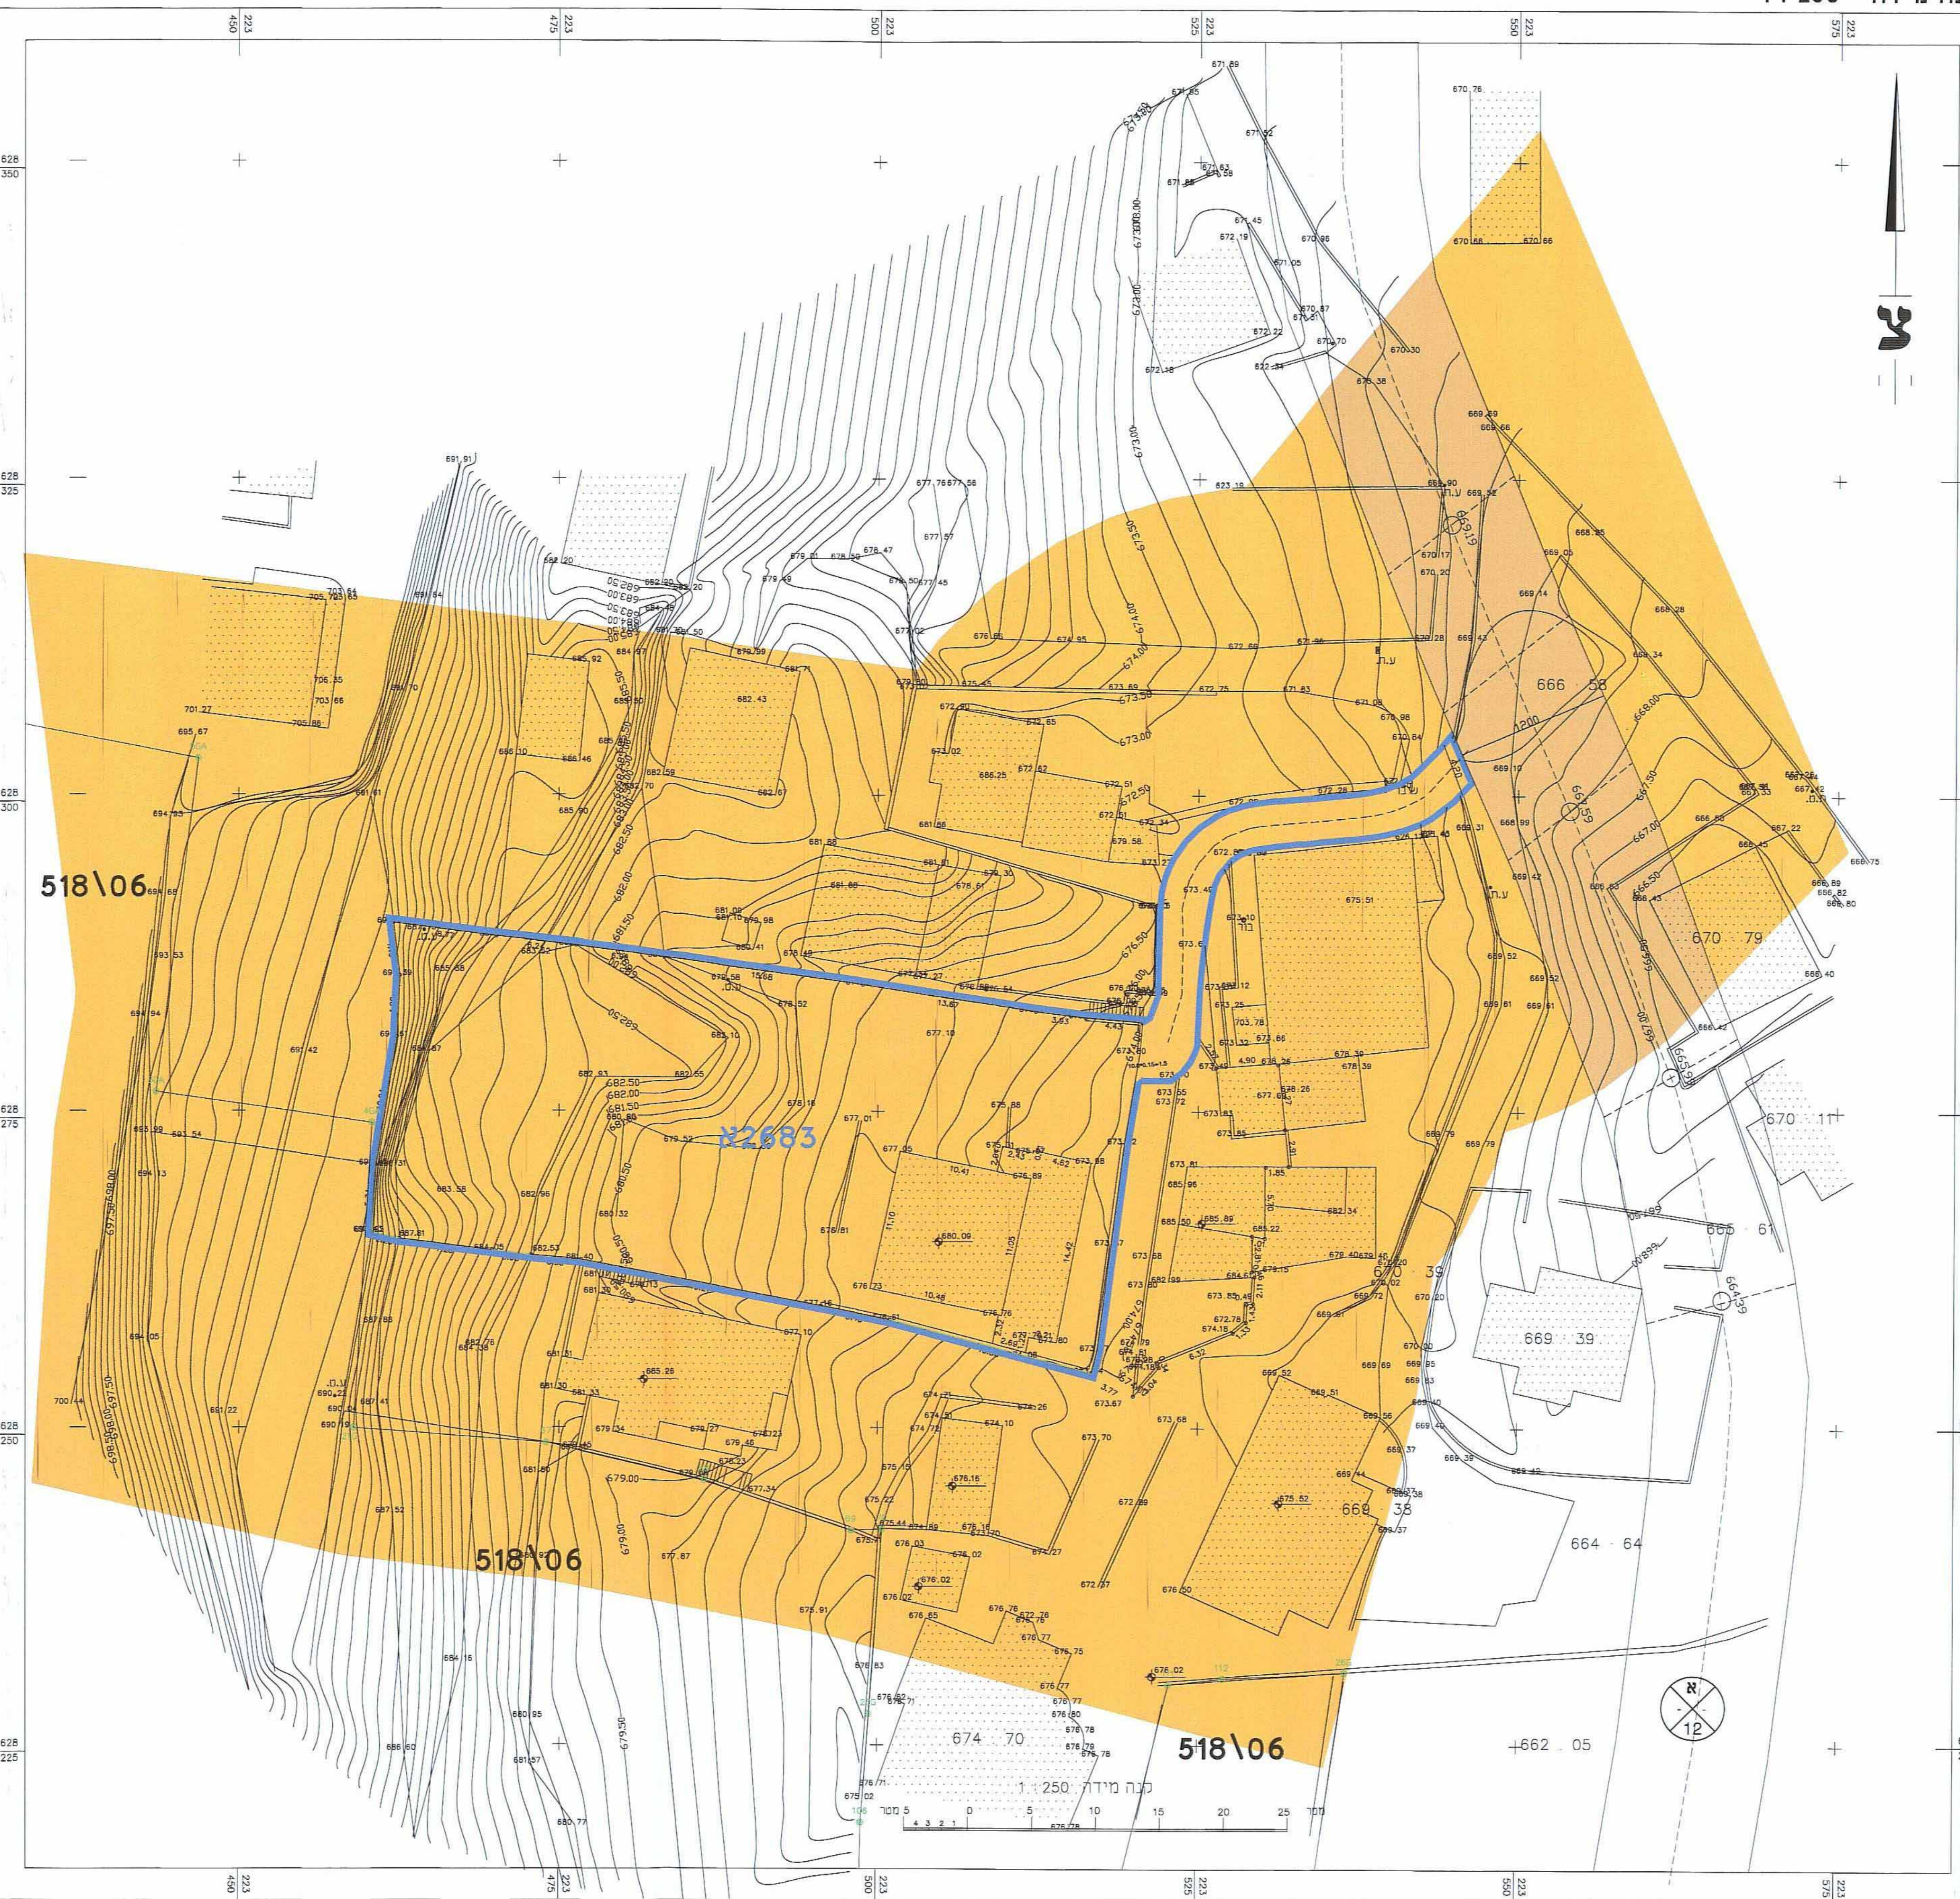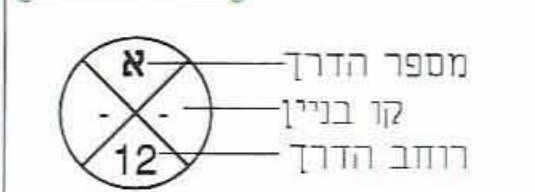

מצב מוצע
קנה מידה 1 : 250

מקרא
מצב מוצע

- גבול התכנית
- מגורים ב'
- שטח ציבורי פתוח
- שביל
- דמקת הנאה
- למעבר ברכב
- בנין להריסה
- קו בנין
- קו בנין ונתן קומעי
- גבולות ואת שטח ומספור

