

12/1495

תכנית מס' 13520

תוספת בניה בשכונת שייד

תכנית מתאר מקומית

תשריט

איחוד וחלוקה	סמכות ראשית	אופי התכנית
ללא איחוד וחלוקה	ועדה מחוזית	תכנית שניתן מכווץ להוציא היתרים ואו הרשאות

מחוז : ירושלים
 מרחב תכנון מקומי : ירושלים
 מקום : א-סור
 שטח התכנית : 1120 מ"ר
 קנה מידה: 1 : 250

גושים וחלקות בתכנית:

גוש	סוג הגוש	חלקות בשלמותן	חלקי חלקות
30918	לא מוסדר		

חותמות מוסד התכנון :

מסדר המגנים מחוז ירושלים
 אישור הכנת מס' 1352
 הועדה המחוזית החליטה לאשר את התכנית
 בשינוי מס' 23/11 ביום 20.10.11
 חתום
 מועדון העיר
 מועדון העיר

שלב: מתן תוקף | מהדורה: 1 | תאריך: 05/11/11

שמות וחותימות :

יודוסי ומגנסי תוכנית	שם: שיימא חמוד ת.ז: 080351208.1 חתום: <i>[Signature]</i>	מסמך: מבצ"ר - ירושלים מספר: 080351208.1 חתום: <i>[Signature]</i>
בעל עיניו בחרש	שם: שיימא חמוד ת.ז: 080351208.1 חתום: <i>[Signature]</i>	מסמך: מבצ"ר - ירושלים מספר: 080351208.1 חתום: <i>[Signature]</i>


AL	SULTAN SULADMAN - ENGINEERING OFFICE	100
AL	AL-SULTAN SULADMAN - ENGINEERING OFFICE	100

מחלקת הביטחון אבו גנאם מוסד חדר 101 תאריך: 10/15/97 שם: bughanahof@yashood	AL TAYB SALAH - ENGINEERING OFFICE חדר 101 תאריך: 10/15/97 שם: 38164, ת.ד. 701 02-6274686 050-5265973	שם: שרון תחנת
מחלקת הביטחון חדר 101 תאריך: 10/15/97 שם: 050-6349002 05-7996820	החפצים בגדרה שם: 1768, ת.ד. 701 050-6349002 05-7996820	שם: חודד


טבלת שמחים :

מצב מוצע			מצב מאושר		
יעוד	במיר	ב- %	יעוד	במיר	ב- %
מגורים מיוחדים	996	89	מגורים ב'	996	69
מפעלים ציבוריים	124	11	מב"ל	124	11
סתיים	1120	100	סתיים	1120	100

תרשים הסביבה הקרובה
קנה מידה 1:1250

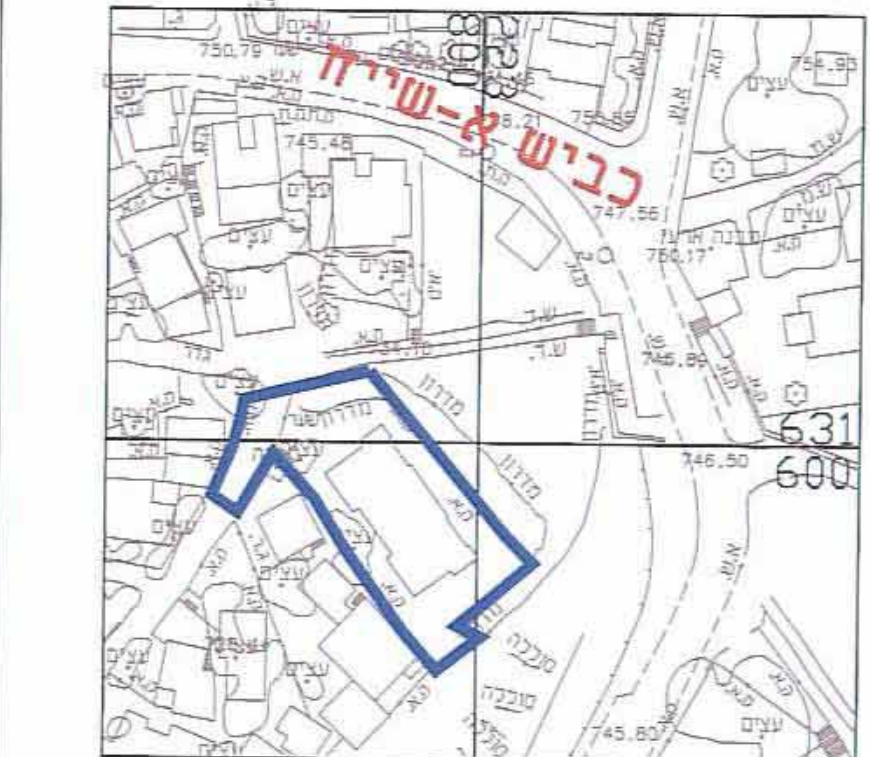


תרשים התמצאות כללית
קנה מידה 1:5000

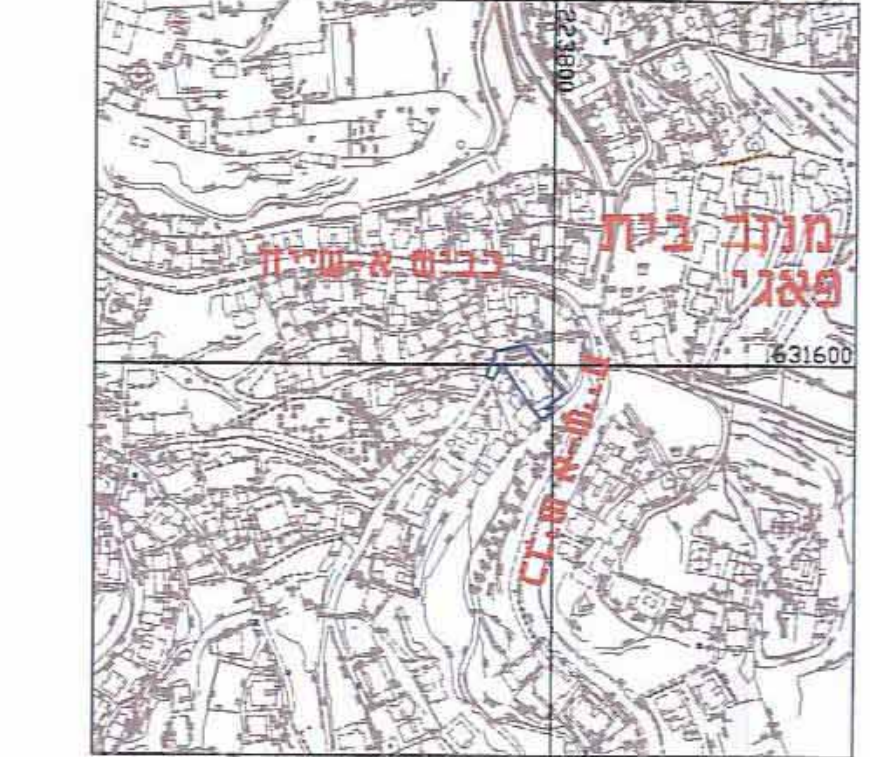

מצב מאושר
קנה מידה 1250

223	850	
223	825	
223	800	
223	775	
223	750	
223	725	

-

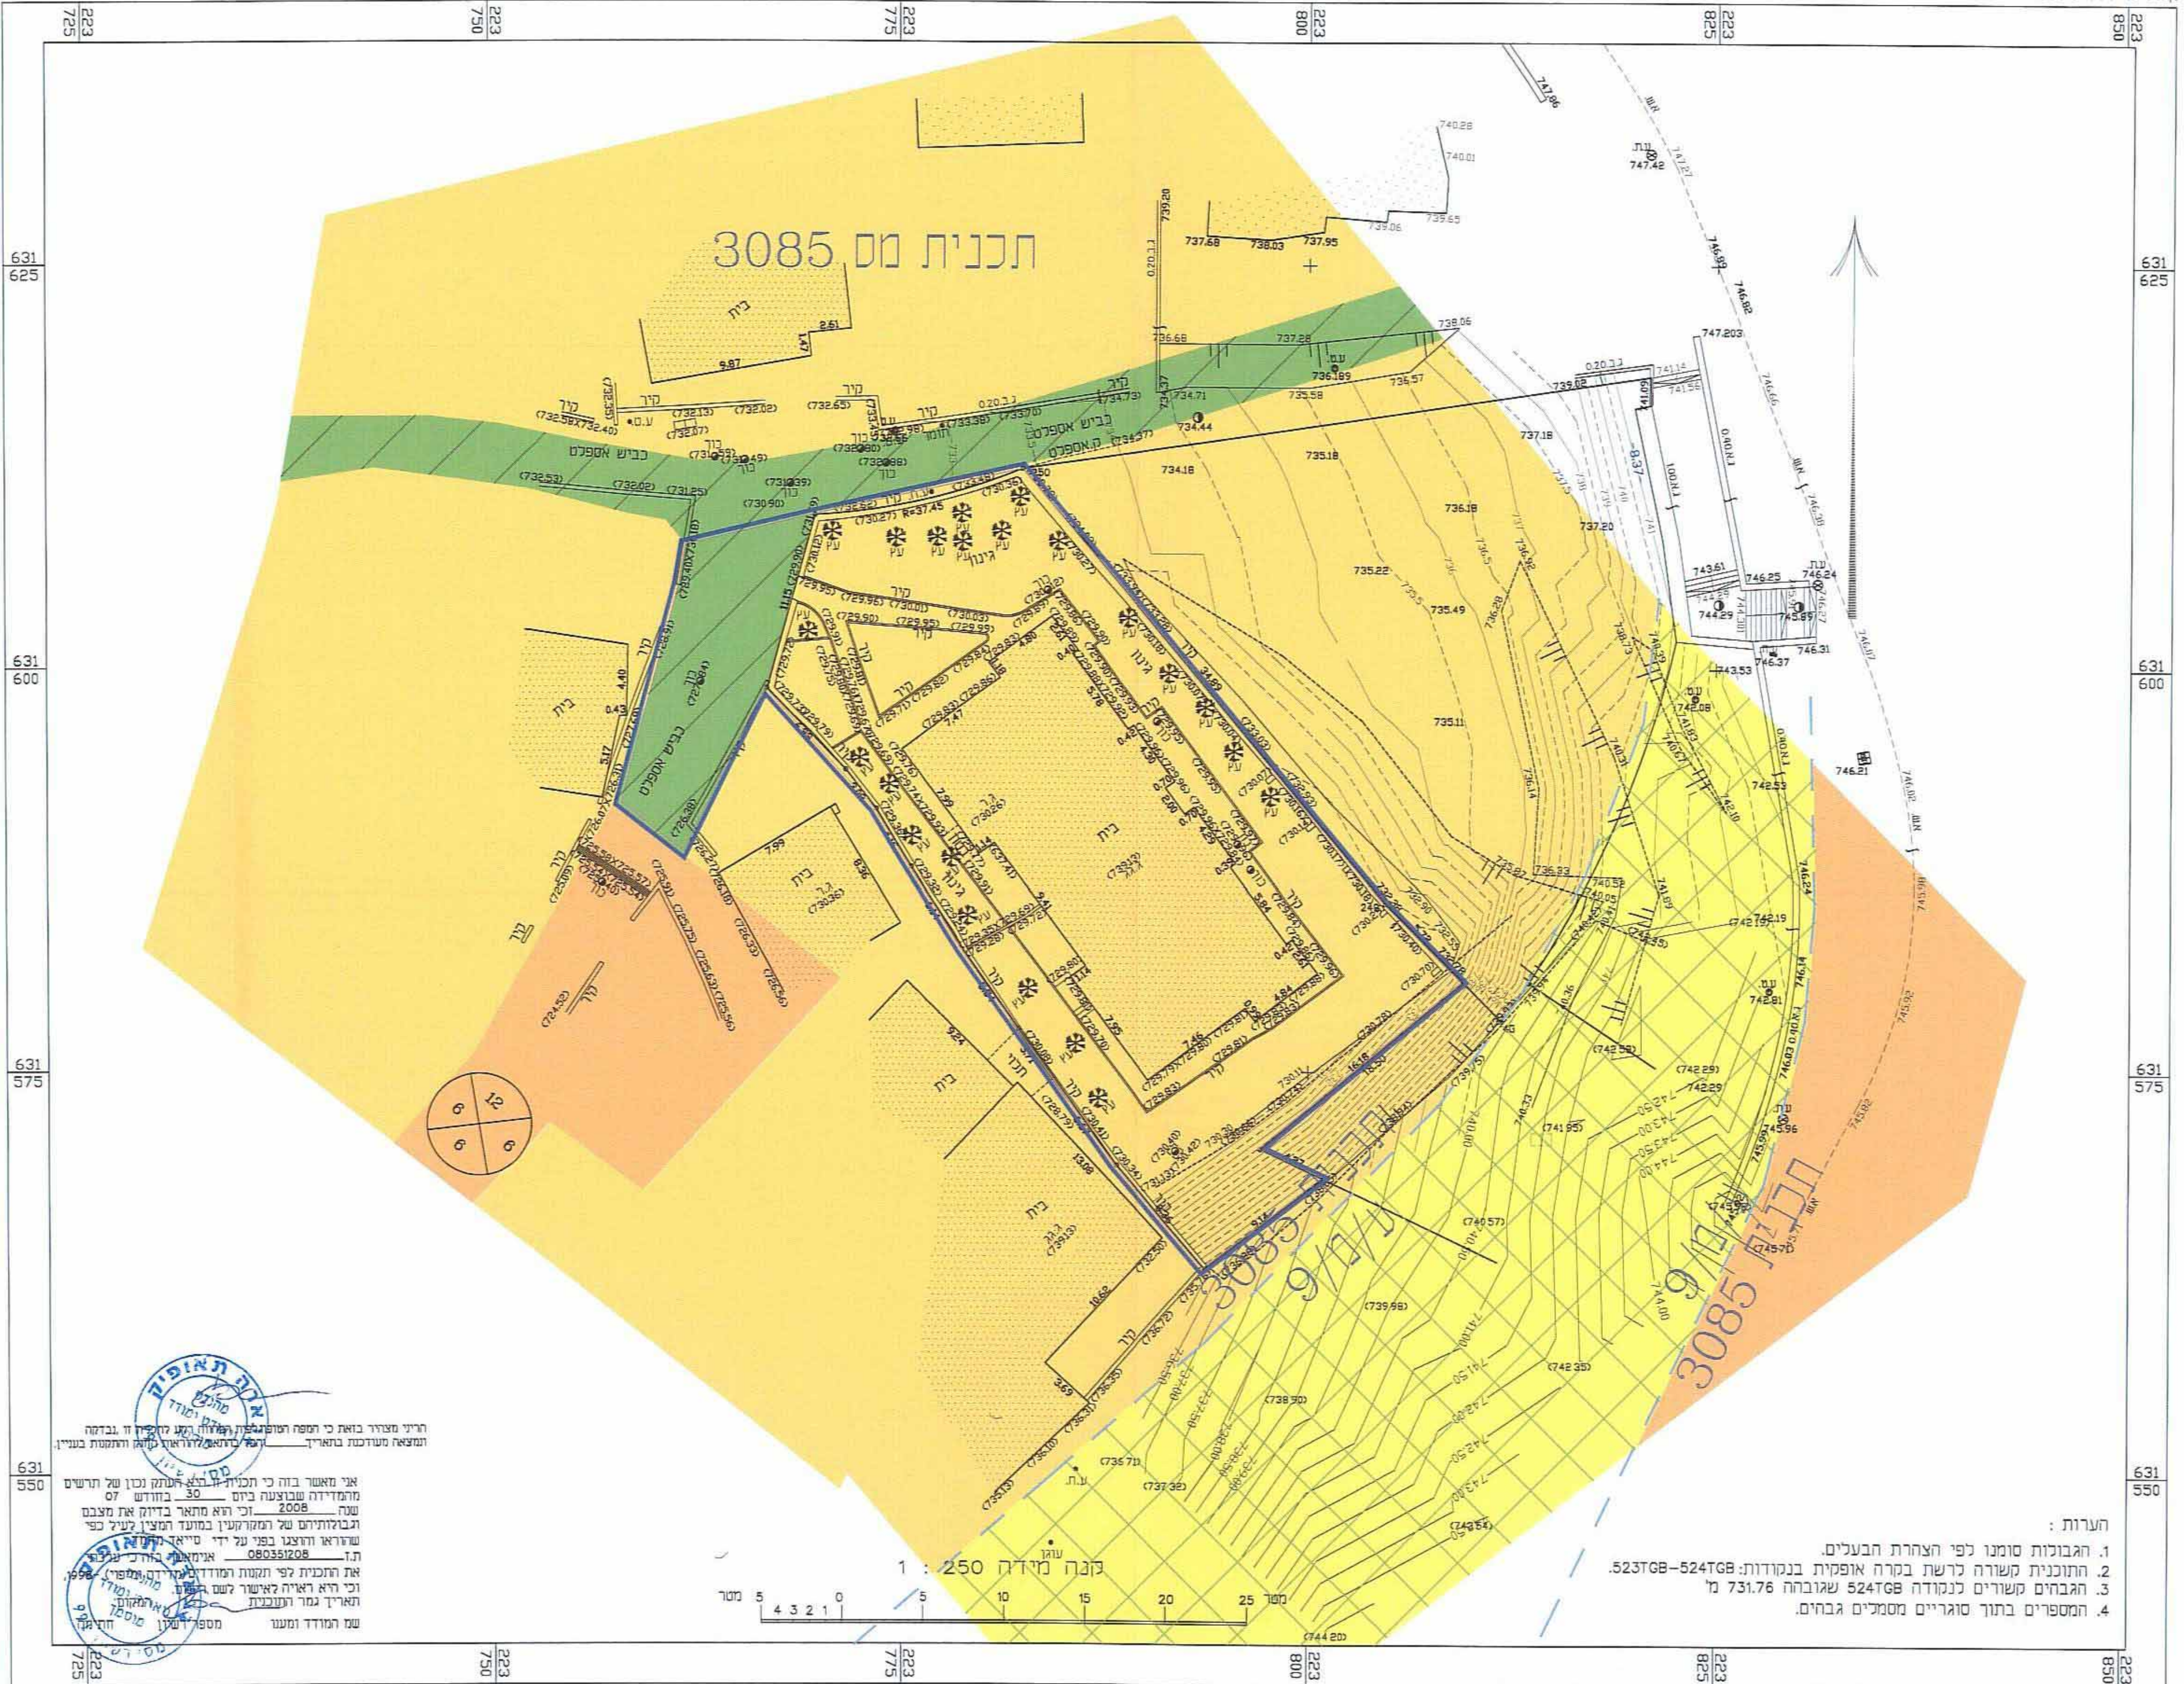

הערות:

1. הבהויות פומנו לפי החרהר הבהויות.
 2. תוהנוית משרה דרש בשר אופנית בןודות 524T68-523T68.
 3. הבהוית משרה בןודה 524T68 שגורה 731.7 מ'
 4. משרה בחר סגריים משרה גבהו.

מספר מצו מועד

-



העדות: (24954)

1. הגבושות מוטו כ"פ הצהרת העיניים.
2. תחנתית משורה כרשת, במרח אפוקטי, במסודות: 5247G8-523TG8.
3. הצהרים קשרים נקודה 5247G8 שגורחה 731.76 מ'
4. חספספס בחור טוגיים חספספס גבוהים.

הריון מצור צואה כי יחסם חסותם ויחולו רגע מדידת זו ובדבריה
מפצא מעשבת מתארך... ומה כי יחולו לראות כזה והתעטט בעניין

[illegible][illegible]