

תכנית מס' 13087

בית פרטי למגורים בראס אלעמוד
תכנית מתאר מקומית

תשריט

| | | |
|--------------|--|-------------|
| איחוד וחלוקה | סמכות ראשית | אופי התכנית |
| - | הכנת עניין מכתב להצעת התרים או הרשות ועדה מחוזית | - |

מחוז: ירושלים
מרחב תכנון מקומי: ירושלים
רשות מקומית: ירושלים
מקום: ראס אלעמוד
שטח התכנית: 500 מ"ר
קנה מידה: 1 : 250

נושיו וחלקות בתכנית:

| גוש | סוג הגוש | חלקות בשלמותן | חלקי חלקות |
|-------|----------|---------------|------------|
| 30899 | לא מסויד | | |

חותמות מוסד התכנון:



שלב: מילוי תנאים למתן תוקף מחזורי: 1 תאריך: 26/10/2011

שמות וחתימות:

| | |
|--------------------|---|
| מניש התכנית | א"י רויב אהמד מס' 82073245 ת.ד. 38164 ראס אלעמוד - ירושלים |
| בעל חזכויות במקרקע | א"י רויב אהמד מס' 82073245 ת.ד. 38164 ראס אלעמוד - ירושלים |
| עורך התכנית | אבו ג'אם מוחמד מס' 38164 ת.ד. 38164 ירושלים |
| מודד | הארי"ל נבארה מודד תכנון מס' 09-7995820 ת.ד. 1268 טייבה במשלש |

טבלת שמחים:

| מבט מאושר | מבט מוצע |
|----------------|----------------|
| יעוד: מגורים 5 | יעוד: מגורים 5 |
| מבד: 448 | מבד: 448 |
| מ"ר: 89.6 | מ"ר: 89.6 |
| מ"ר: 52 | מ"ר: 52 |
| מ"ר: 100 | מ"ר: 100 |
| מ"ר: 500 | מ"ר: 500 |



תרשים סביבה קרובה
קנה מידה 1 : 1250




תרשים התמצאות כללית
קנה מידה 1 : 5000

מצב מאושר
קנ"מ 1 : 250

מקרא מצב מאושר

- גבול תכנית
- מס' תכנית מאשרת 2668
- אזור מגורים 6 מיוחד
- אזור מגורים 5
- דרך מאשרת
- מעבר צבוי להולכי רגל
- בנין קיים
- קו בנין מאושר
- מספר חדר
- קווי בנין
- רוחב הדרך

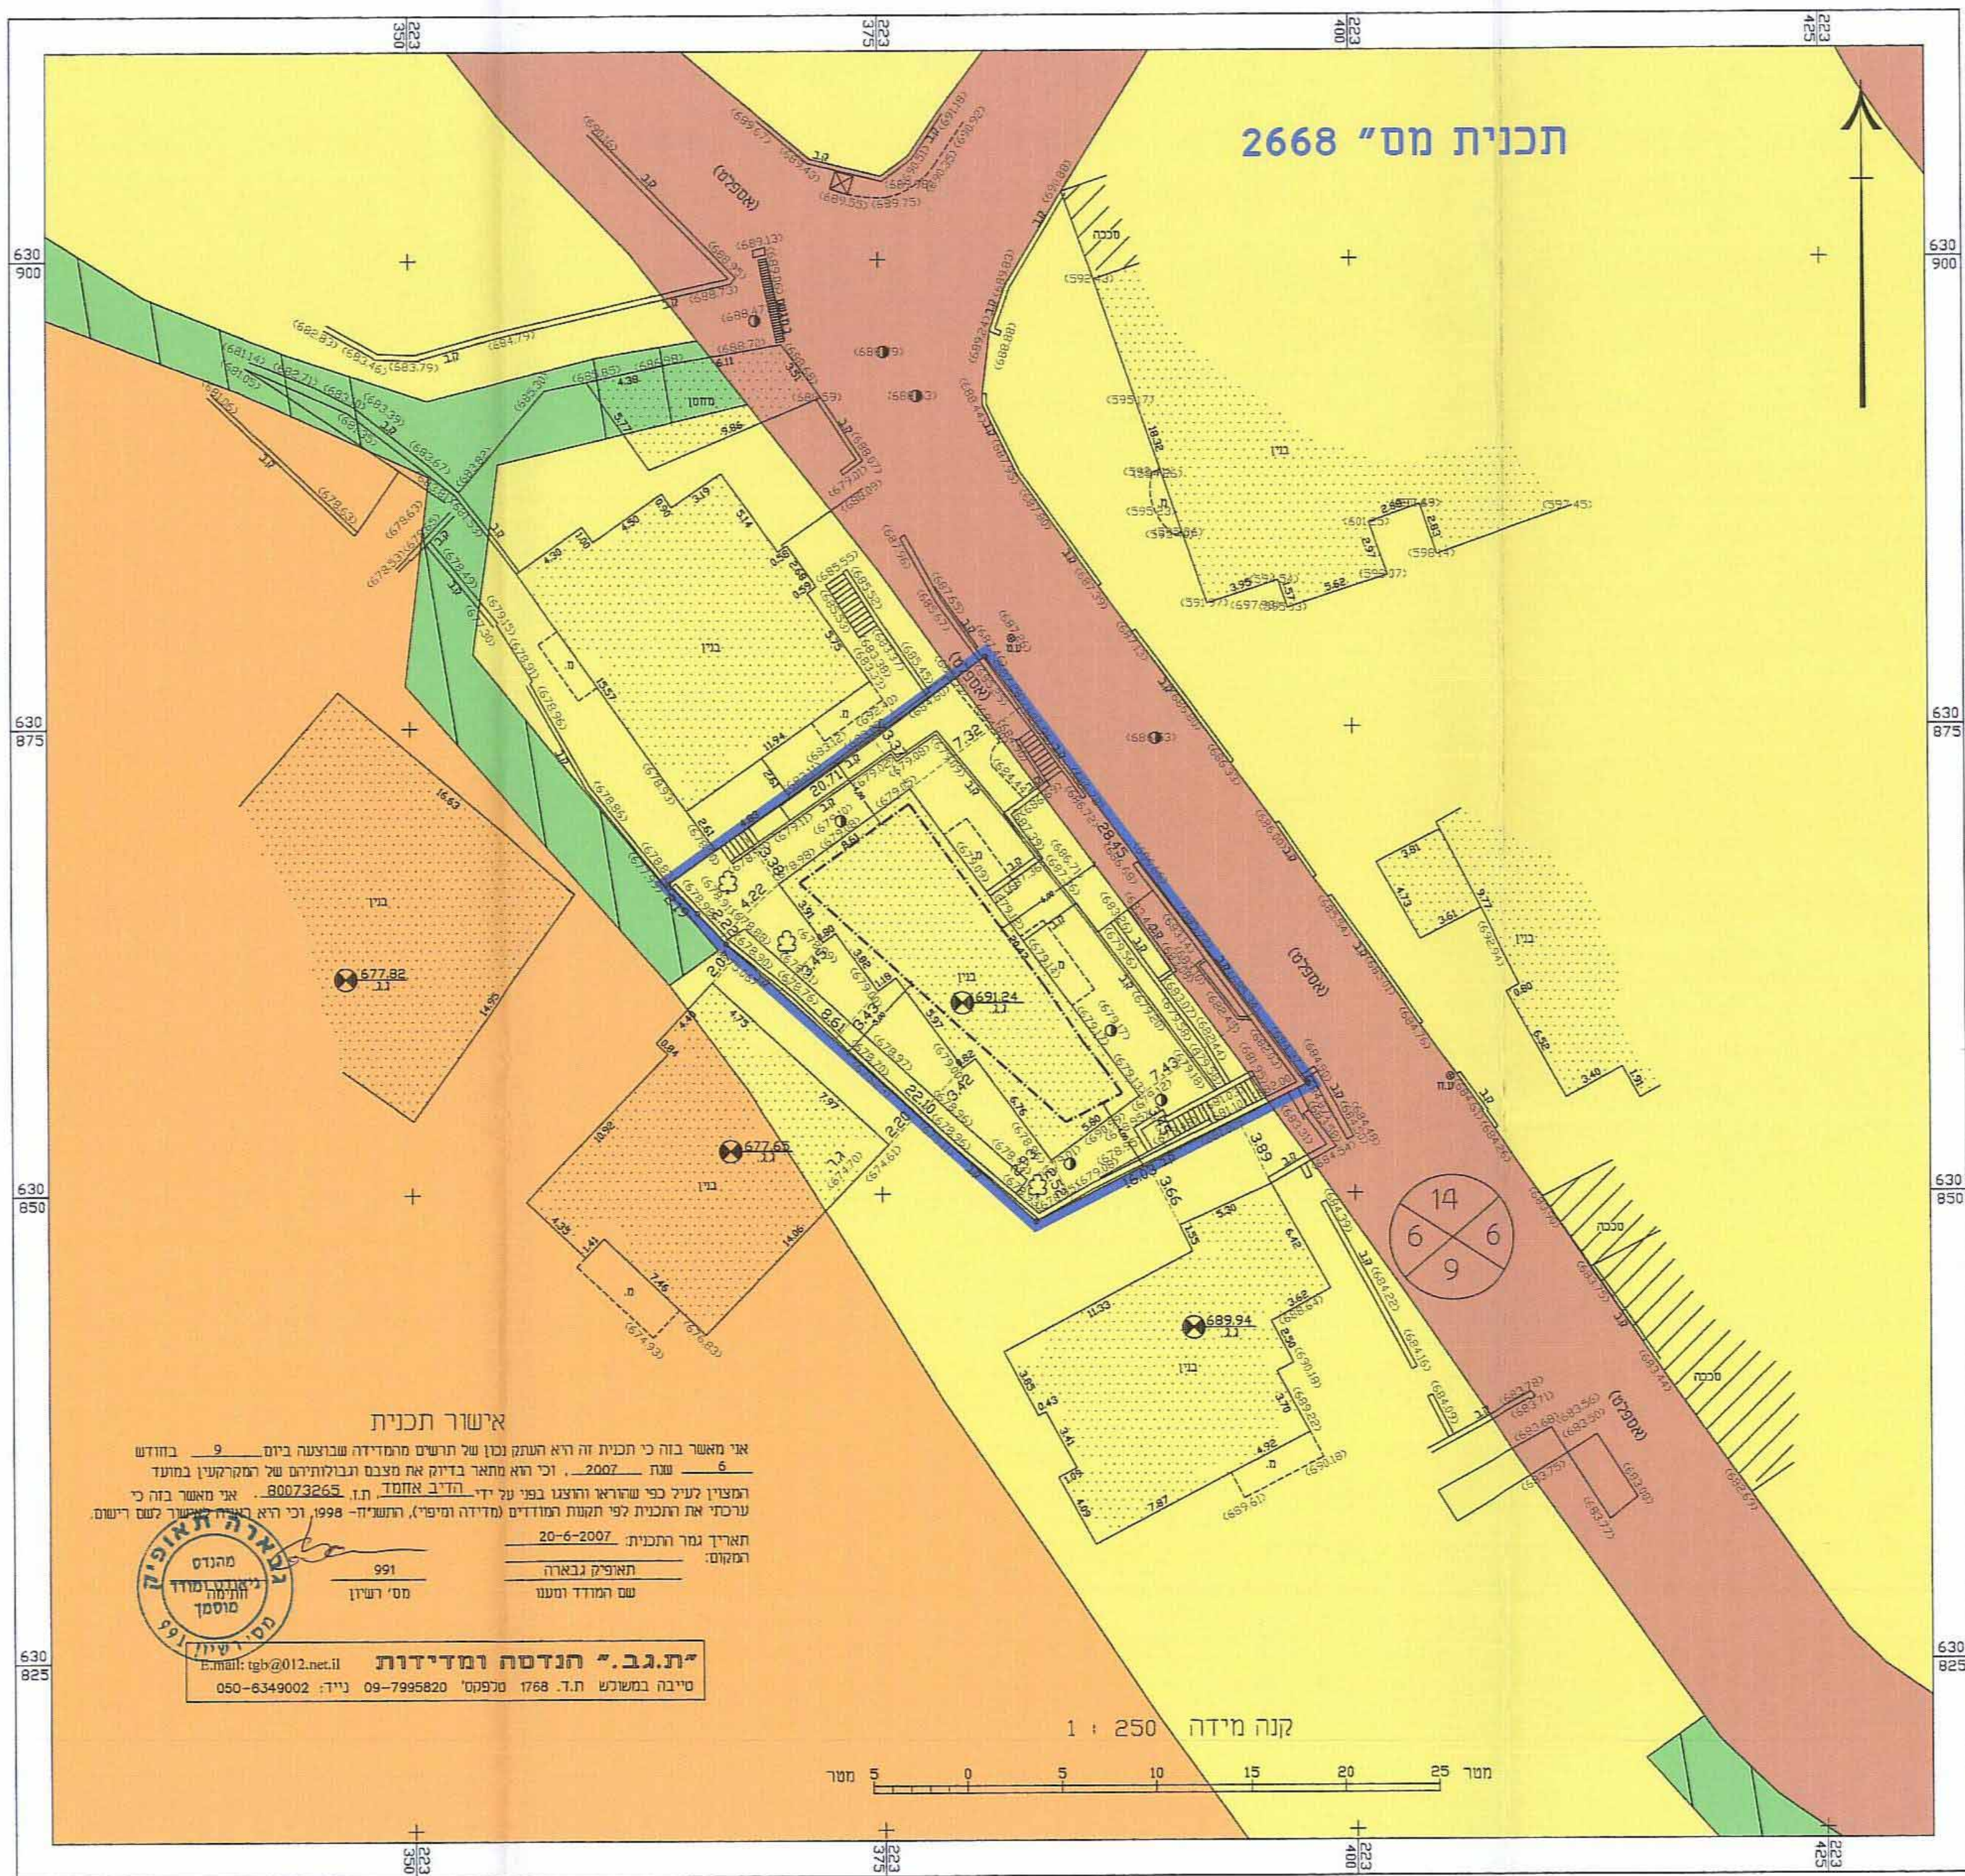


אישור תכנית
אי מאשר בהו כי תכנית זו היא תקפה מן של תרשים ממויינה שבמצבה ביום 9 בחודש 4 עט 2007, וכי היא תמאר ביום זה תכנית תבניתית של התמיינה בחודש המסויד ועל כן שוריה ורצונו כפי על יד...
מס' 82073245
ת.ד. 38164
ראס אלעמוד - ירושלים

מצב מוצע
קנ"מ 1 : 250

מקרא מצב מוצע

- גבול התכנית
- מגורים ב
- דרך מאשרת
- גדר ומדרגות להריסה
- בנין קיים
- קו בנין
- גבול תא שטח ומספרו
- מספר הדרך
- רוחב הדרך
- עצים לשימור

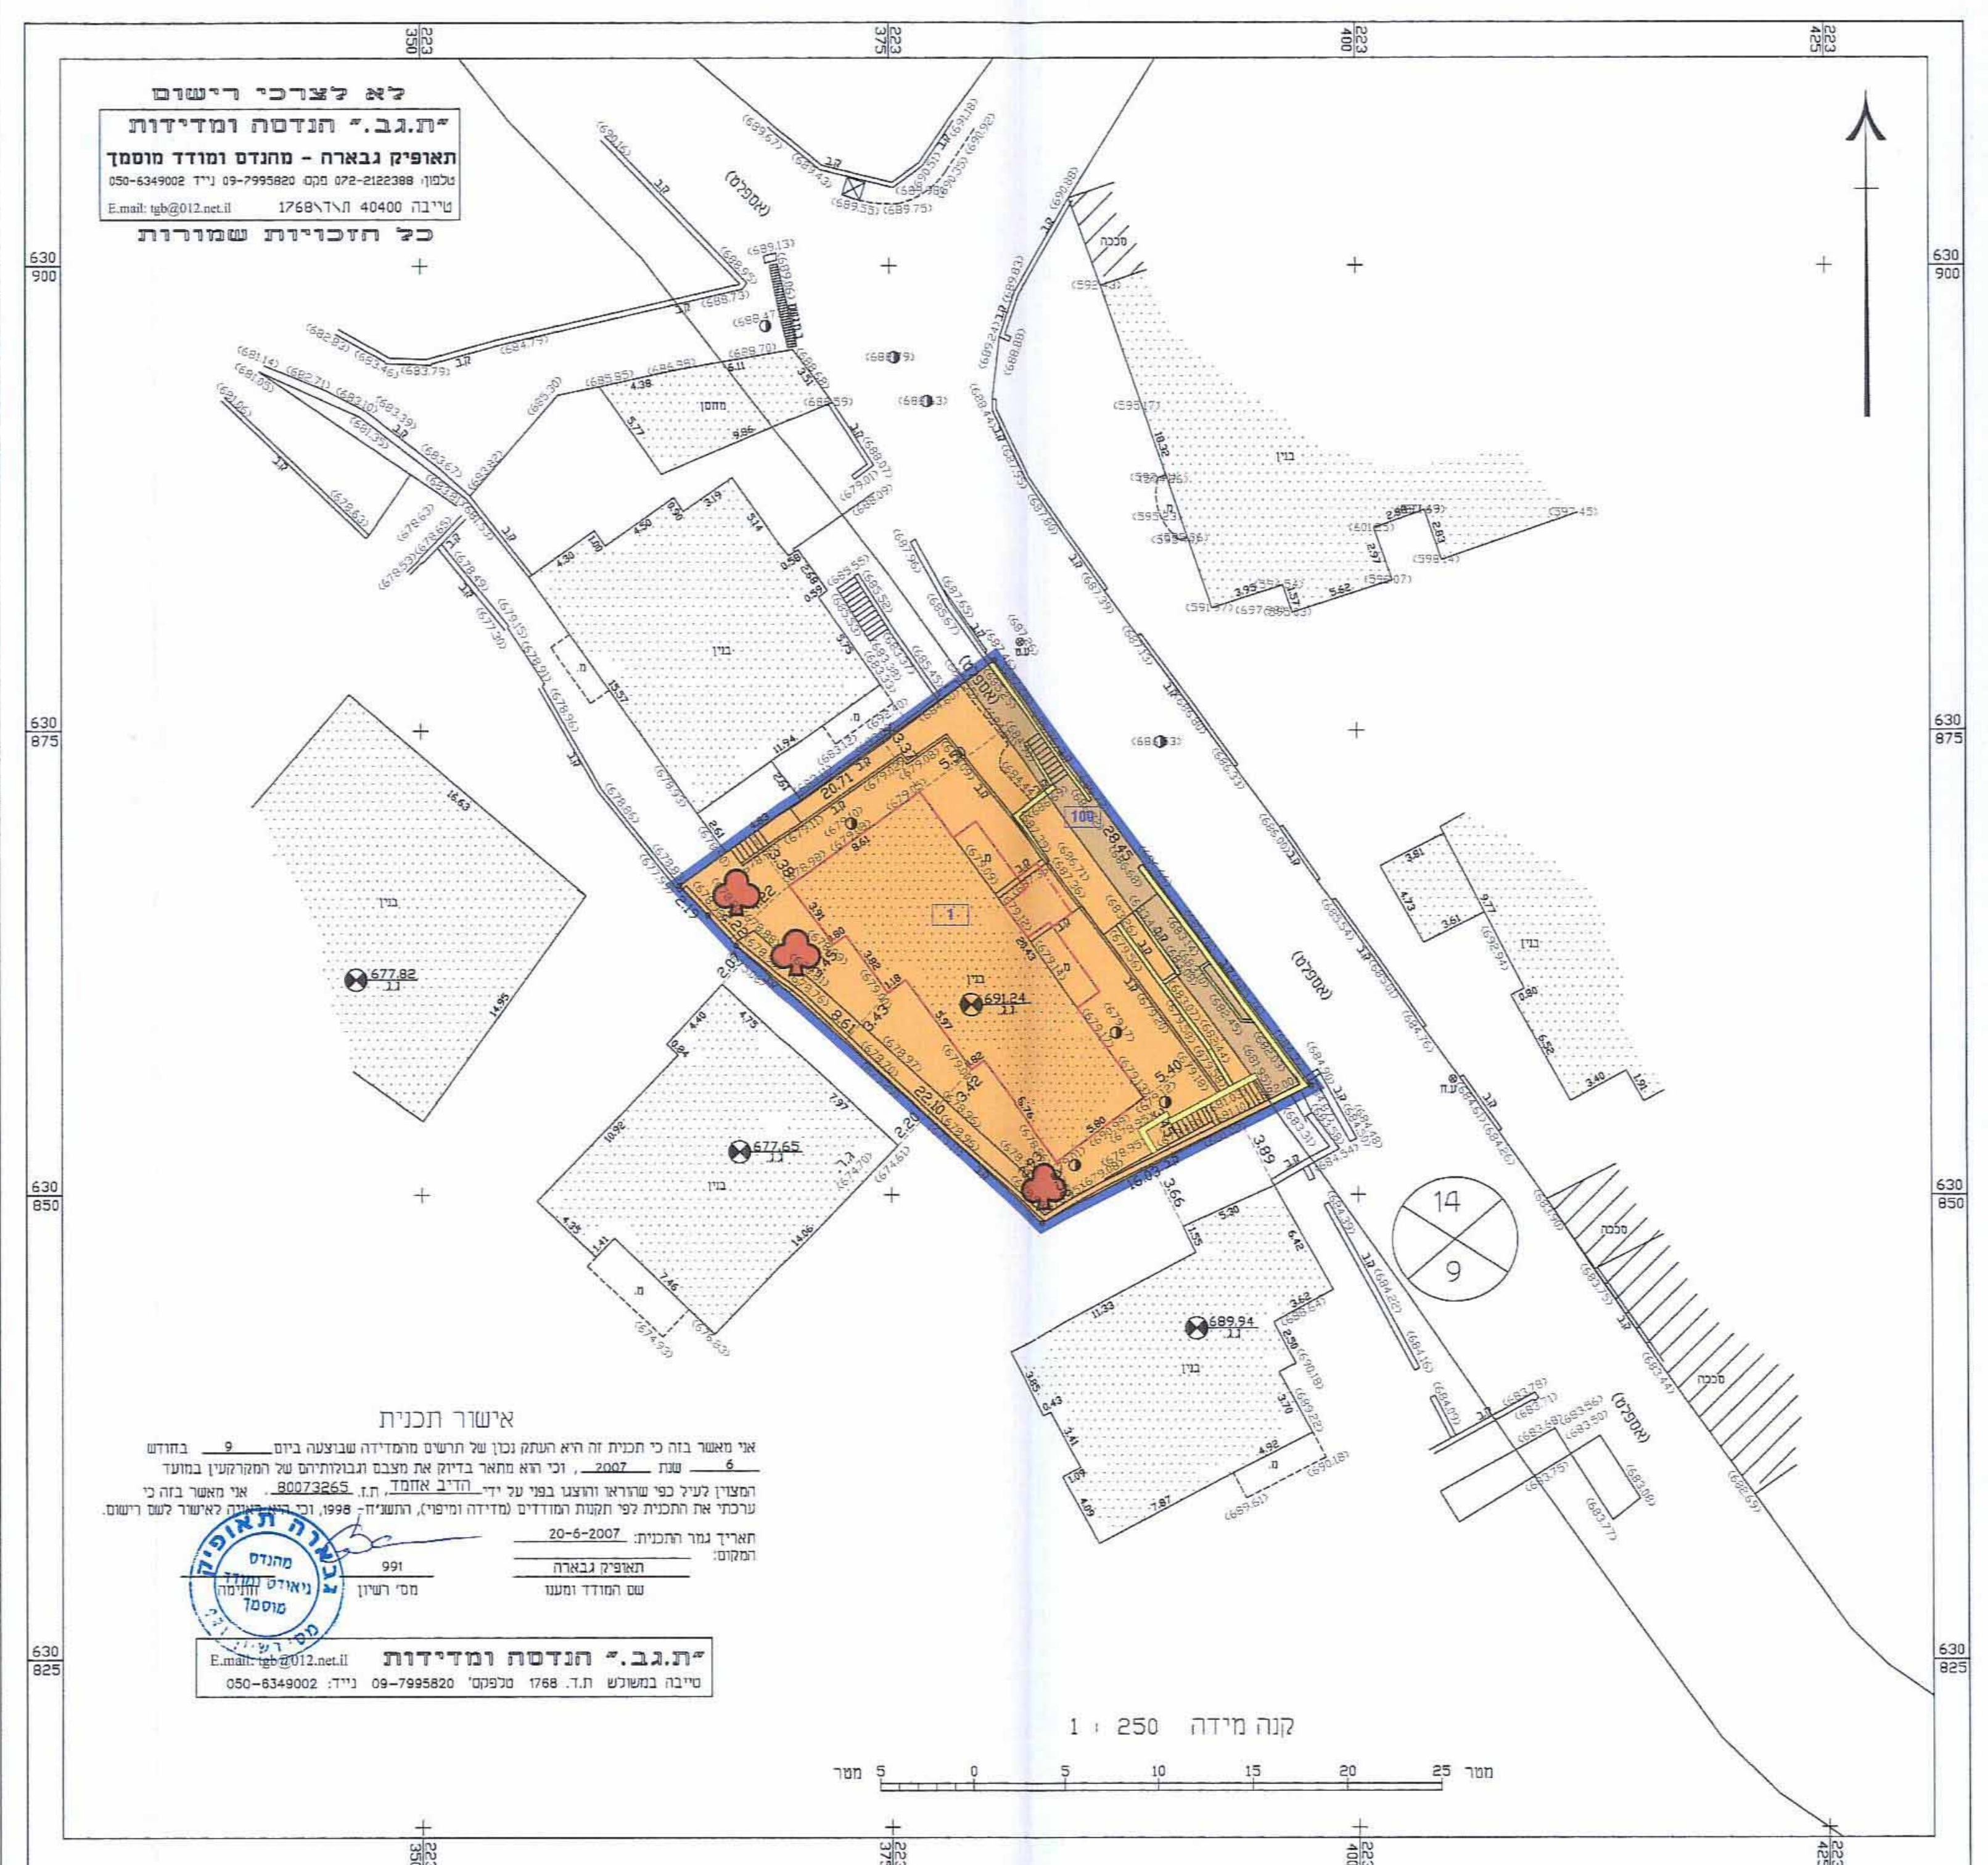

אישור תכנית
אי מאשר בהו כי תכנית זו היא תקפה מן של תרשים ממויינה שבמצבה ביום 9 בחודש 4 עט 2007, וכי היא תמאר ביום זה תכנית תבניתית של התמיינה בחודש המסויד ועל כן שוריה ורצונו כפי על יד...
מס' 82073245
ת.ד. 38164
ראס אלעמוד - ירושלים